



ANAS S.p.A.

Direzione Progettazione e Realizzazione Lavori

## S.S. N. 9 "VIA EMILIA" VARIANTE DI CASALPUSTERLENGO ED ELIMINAZIONE PASSAGGIO A LIVELLO SULLA S.P. EX S.S. N.234

### PROGETTO ESECUTIVO

  Ing. Renato Vaira <small>(Ordine degli Ingg. di Torino e Provincia n° 4663 W)</small>	ING. RENATO DEL PRETE  Ing. Renato Del Prete <small>Ordine degli Ingg. di Bari e provincia n° 5073</small>	DOTT. GEOL. DANILO GALLO  Dott. Geol. Danilo Gallo <small>Ordine dei Geologi della Regione Puglia n° 588</small>	INTEGRAZIONE PRESTAZIONI  Ing. Renato Del Prete	PROGETTISTA  Ing. Valerio Bajetti <small>(I.T. S.r.l.)</small>	
	  Ing. Valerio Bajetti <small>Ordine degli Ingg. di Roma e provincia n° A-26211</small>	SETAC Srl Servizi & Engineering Trasporti Ambiente Costruzioni  Prof. Ing. Luigi Monterisi <small>Ordine degli Ingg. di Bari e provincia n° 1771</small>	  E&G Engineering & Graphics S.r.l.  Ing. Gabriele Incecchi <small>Ordine degli Ingg. di Roma e provincia n° A-12102</small>	PROGETTAZIONE STRADALE  Ing. Gaetano Ranieri <small>(Ga&amp;M S.r.l.)</small>	PROGETTAZIONE IDRAULICA  Ing. Fabrizio Bajetti <small>(I.T. S.r.l.)</small>
	  Prof. Ing. Matteo Ranieri <small>Ordine degli Ingg. di Bari e provincia n° 1137</small>	ECOPLAN  Arch. Nicoletta Frattini <small>Ordine degli Arch. di Torino e provincia n° A-9433</small>	ARKE' INGEGNERIA s.r.l.  Ing. Gioacchino Angarano <small>Ordine degli Ingg. di Bari e provincia n° 5970</small>	PROGETTAZIONE OPERE D'ARTE MAGGIORI  Ing. Renato Vaira <small>(Studio Corona S.r.l.)</small>	PROGETTAZIONE OPERE D'ARTE MINORI  Ing. Nicola Ligas <small>(I.T. S.r.l.)</small>
			COMPUTI  Ing. Valerio Bajetti <small>(I.T. S.r.l.)</small>	CANTIERISTICA  Ing. Gaetano Ranieri <small>(Ga&amp;M S.r.l.)</small>	
			GEOLOGIA  Dott. Danilo Gallo	GEOTECNICA  Ing. Gianfranco Sodero <small>(Studio Corona S.r.l.)</small>	
			AMBIENTE  Dott. Emilio Macchi <small>(ECOPLAN S.r.l.)</small>	SICUREZZA  Ing. Gaetano Ranieri <small>(Ga&amp;M S.r.l.)</small>	
VISTO: IL RESPONSABILE DEL PROCEDIMENTO    Dott. Ing. Fabrizio CARDONE	IL RESPONSABILE DELLA INTEGRAZIONE DELLE PRESTAZIONI SPECIALISTICHE    Ing. Renato DEL PRETE	PROGETTISTA    Ing. Valerio BAJETTI	GEOLOGO    Dott. Danilo GALLO	IL COORDINATORE DELLA SICUREZZA IN FASE DI PROGETTAZIONE    Ing. Gaetano RANIERI	

O016


### O - RISOLUZIONE INTERFERENZE

RISOLUZIONE INTERFERENZA EDICOLA VOTIVA


CODICE PROGETTO			NOME FILE		REVISIONE	SCALA:
PROGETTO	LIV. PROG.	N. PROG.	T00IN10INTSC01_B.dwg			
COMI	E	1701	CODICE ELAB. T00IN10INTSC01		B	1:2000
D						
C						
B	EMISSIONE A SEGUITO DI ISTRUTTORIA		LUGLIO 2018	ING. NICOLA MANGIARDI	PROF. ING. LUIGI MONTERISI	ING. VALERIO BAJETTI
A	EMISSIONE		DICEMBRE 2017	ING. MICHELE PORCELLI	PROF. ING. LUIGI MONTERISI	ING. VALERIO BAJETTI
REV.	DESCRIZIONE		DATA	REDATTO	VERIFICATO	APPROVATO

# EDICOLA VOTIVA

	SPOSTAMENTO EDICOLA VOTIVA
	NUOVA POSIZIONE EDICOLA VOTIVA

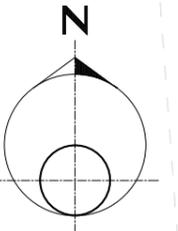


**Int. EDICOLA VOTIVA n°1  
Km 0 + 060 asse 35**

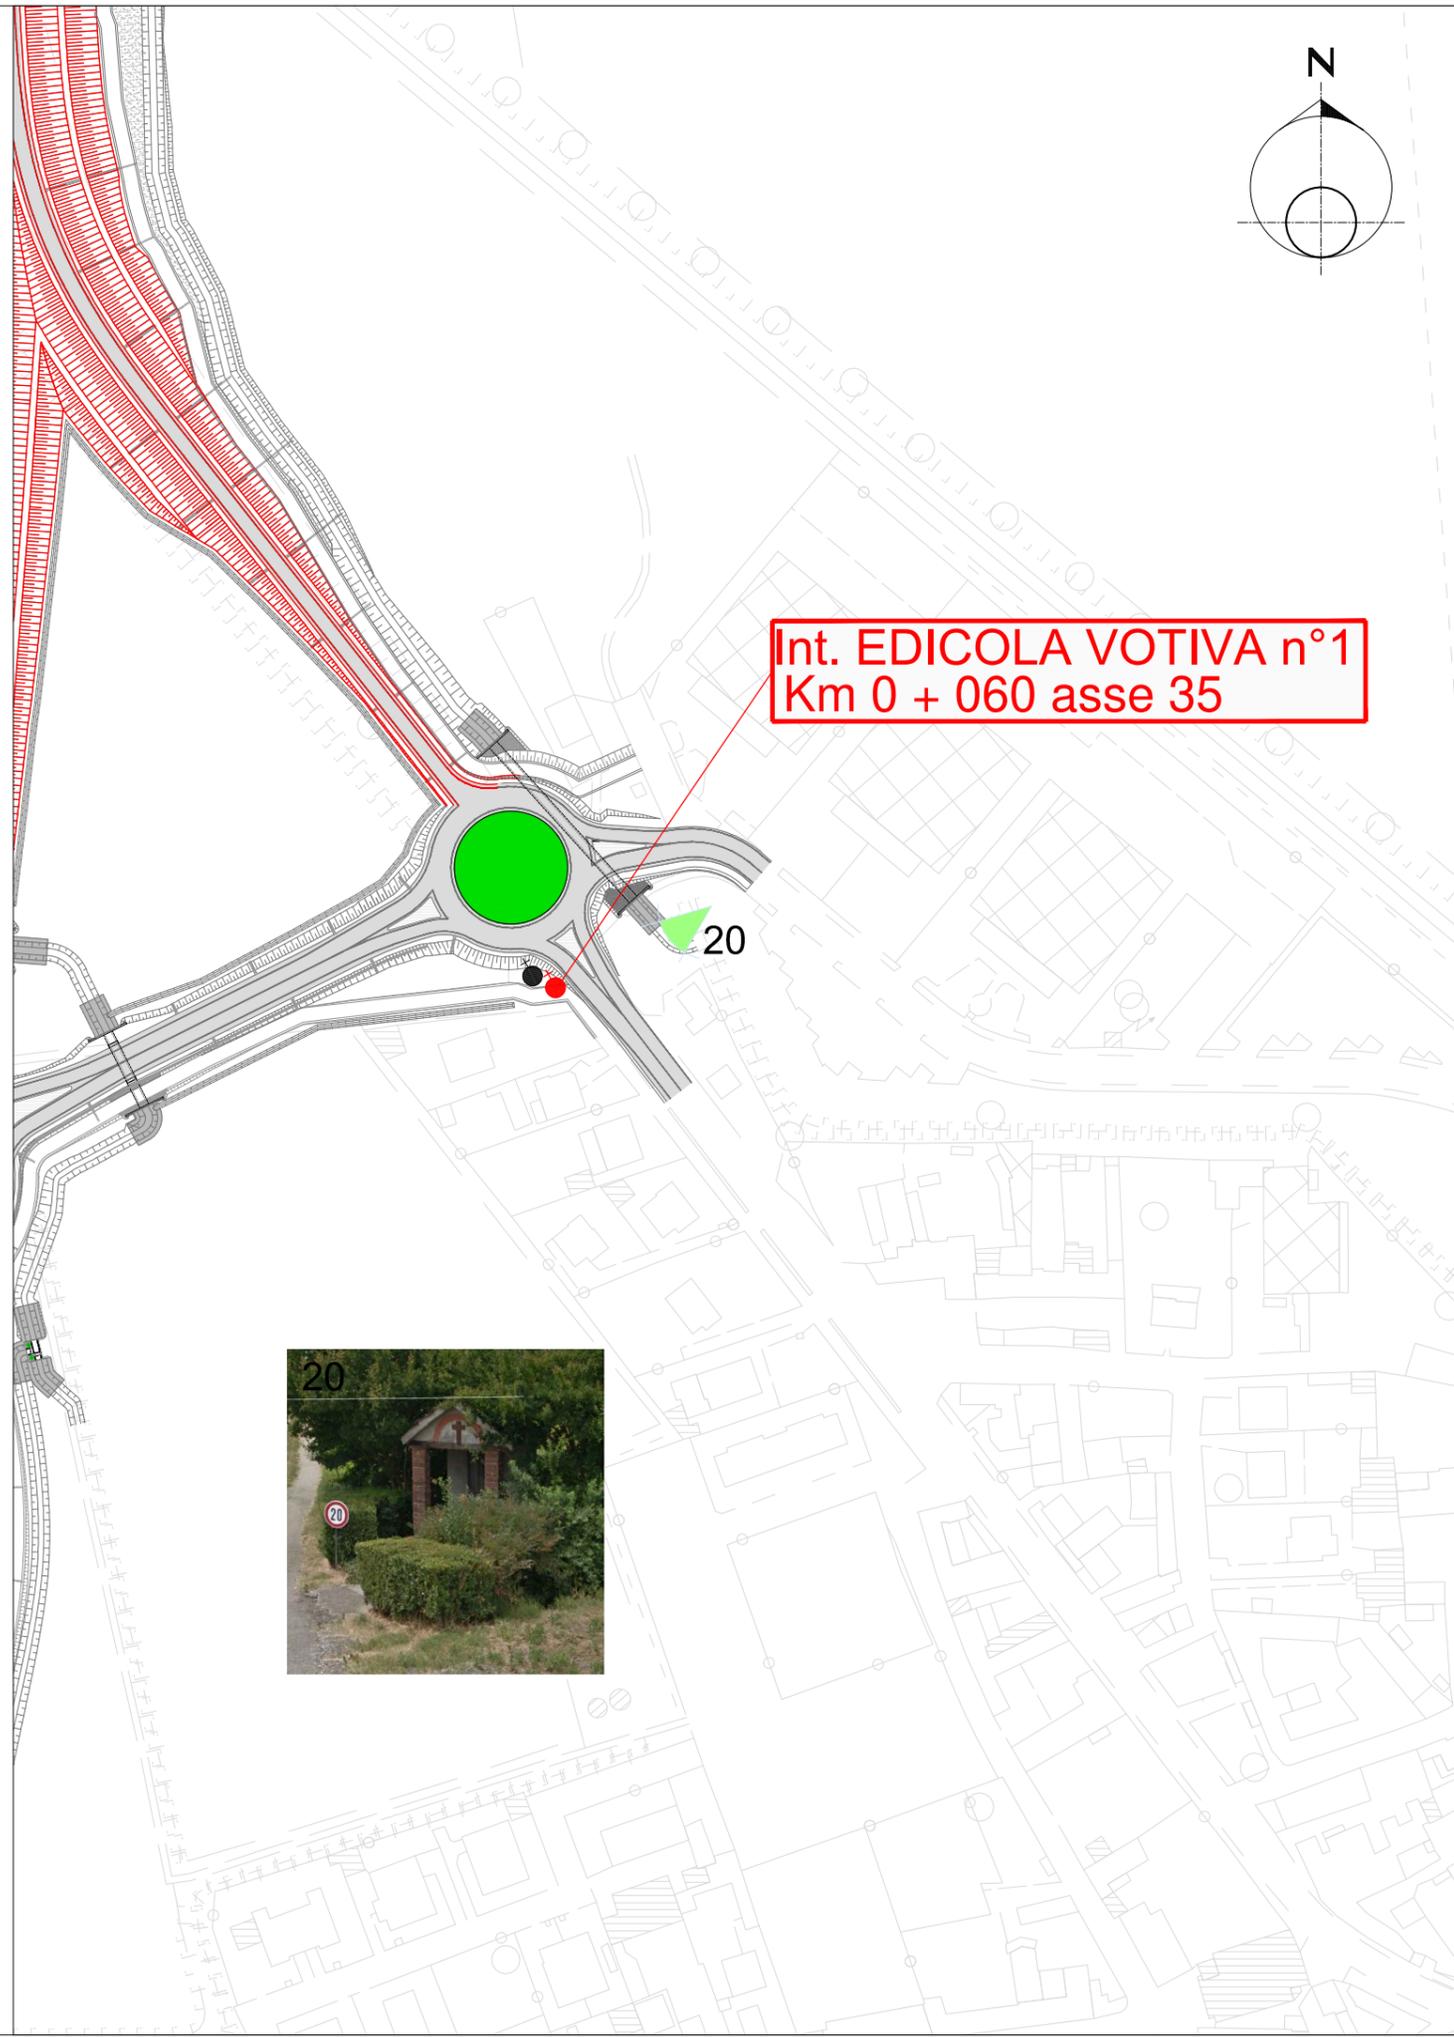

# EDICOLA VOTIVA

	SPOSTAMENTO EDICOLA VOTIVA
	NUOVA POSIZIONE EDICOLA VOTIVA

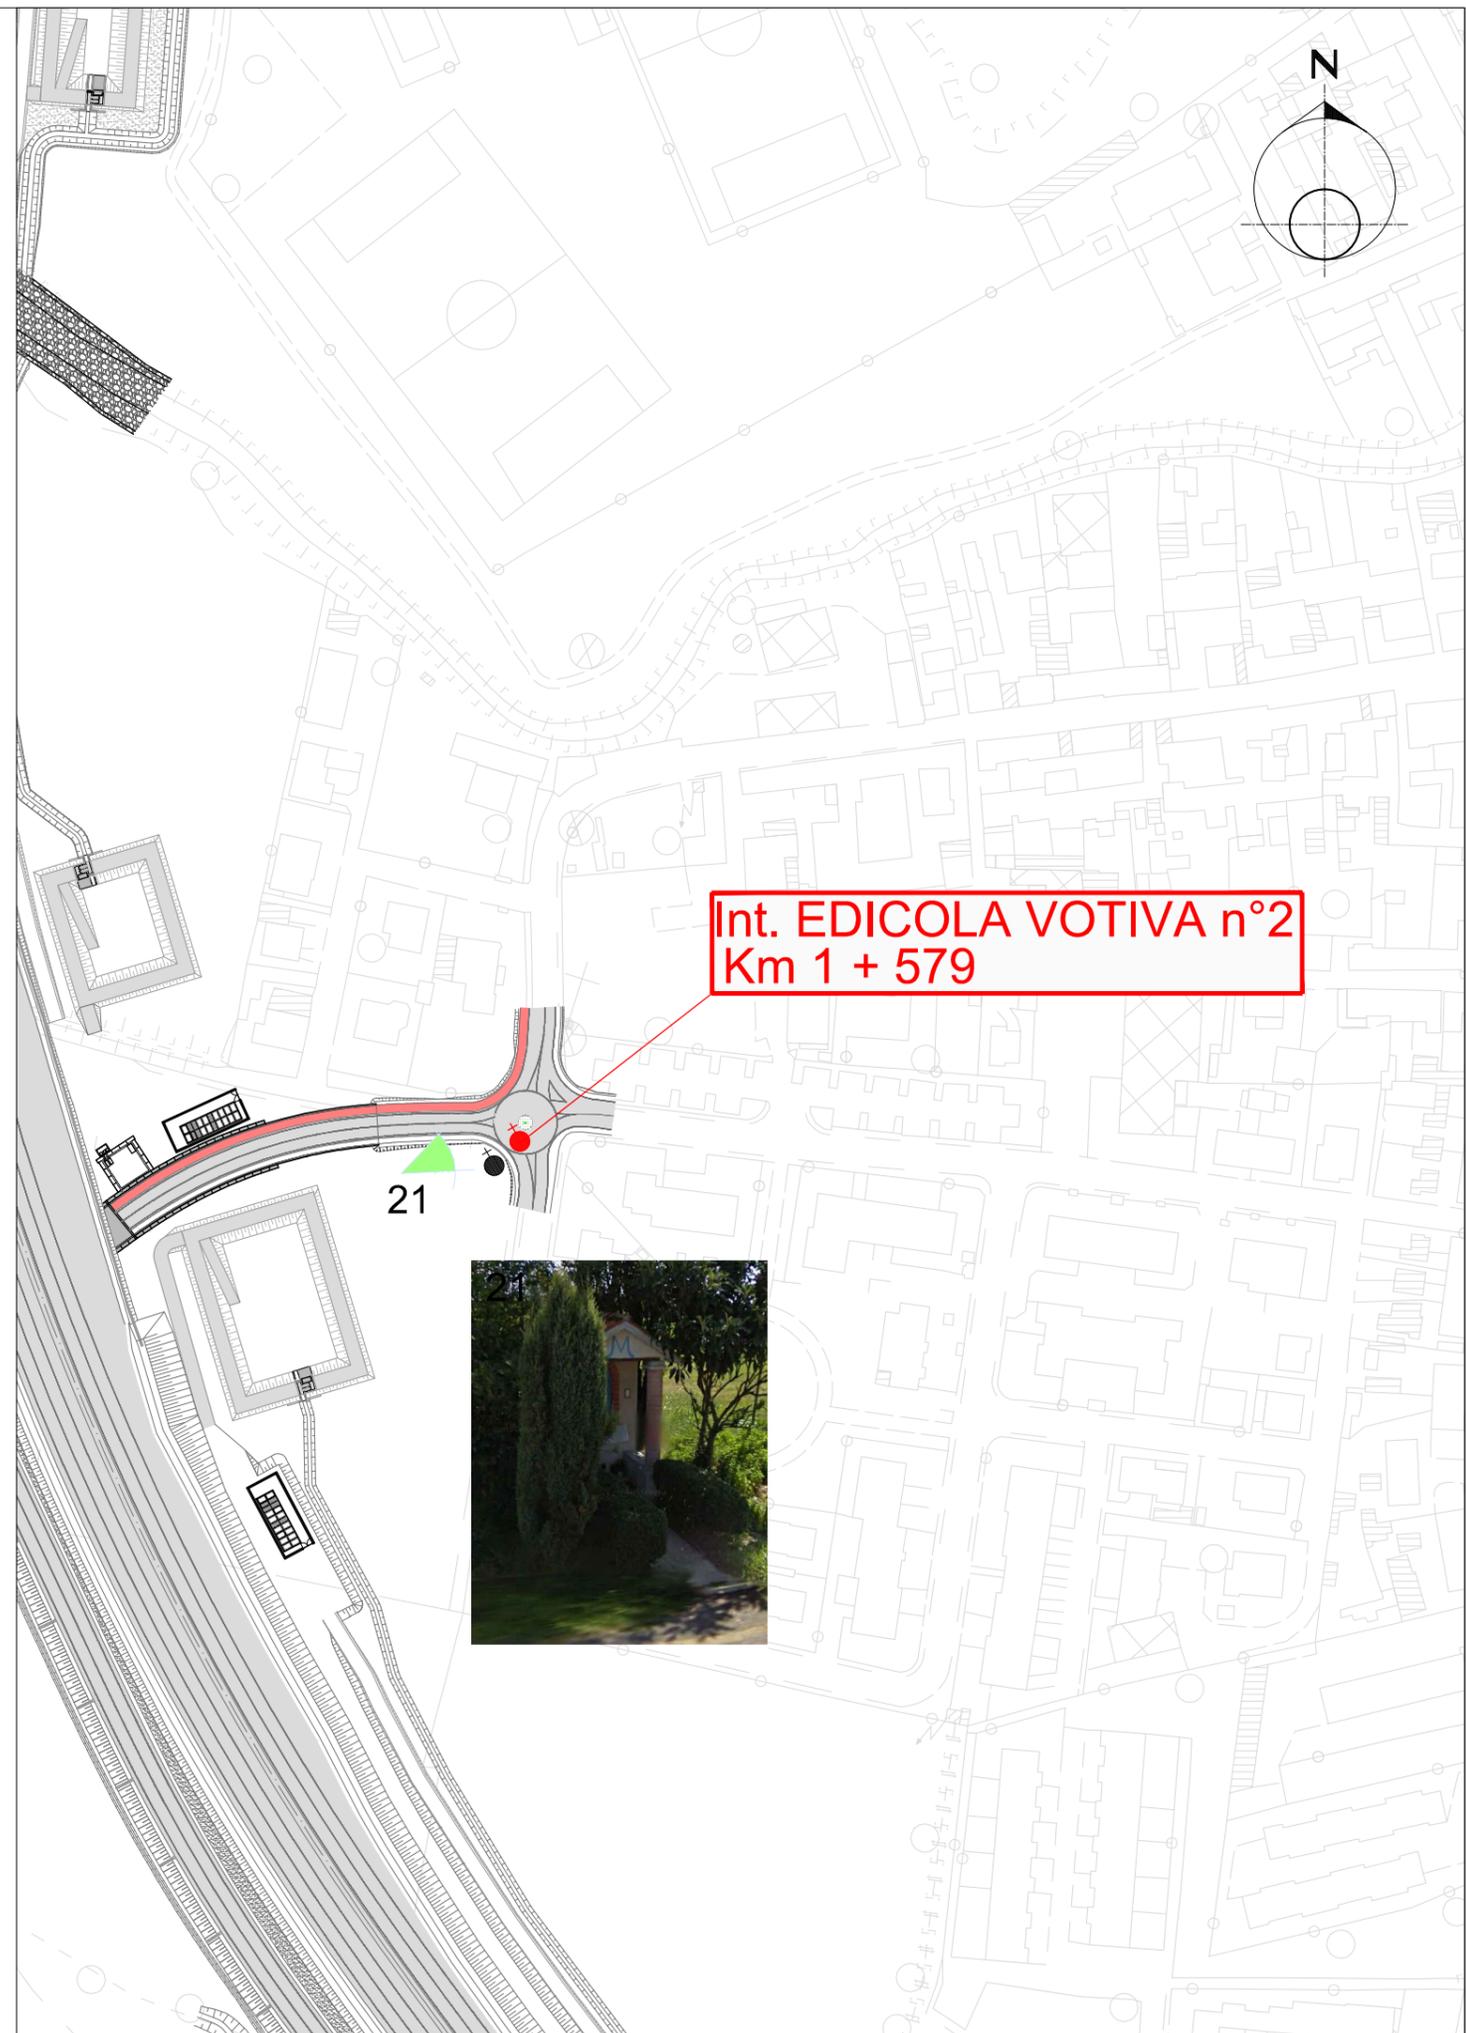

# EDICOLA VOTIVA

	SPOSTAMENTO EDICOLA VOTIVA
	NUOVA POSIZIONE EDICOLA VOTIVA

