PLANIMETRIA CATASTALE - STATO ATTUALE - TRATTO 04
SCALA 1:2.000




LEGENDA:

| | |
|---|---|
| | VIABILITA' ESISTENTE |
| | LINEA FERROVIARIA |
| | CORSI IDRICI |

LEGENDA:

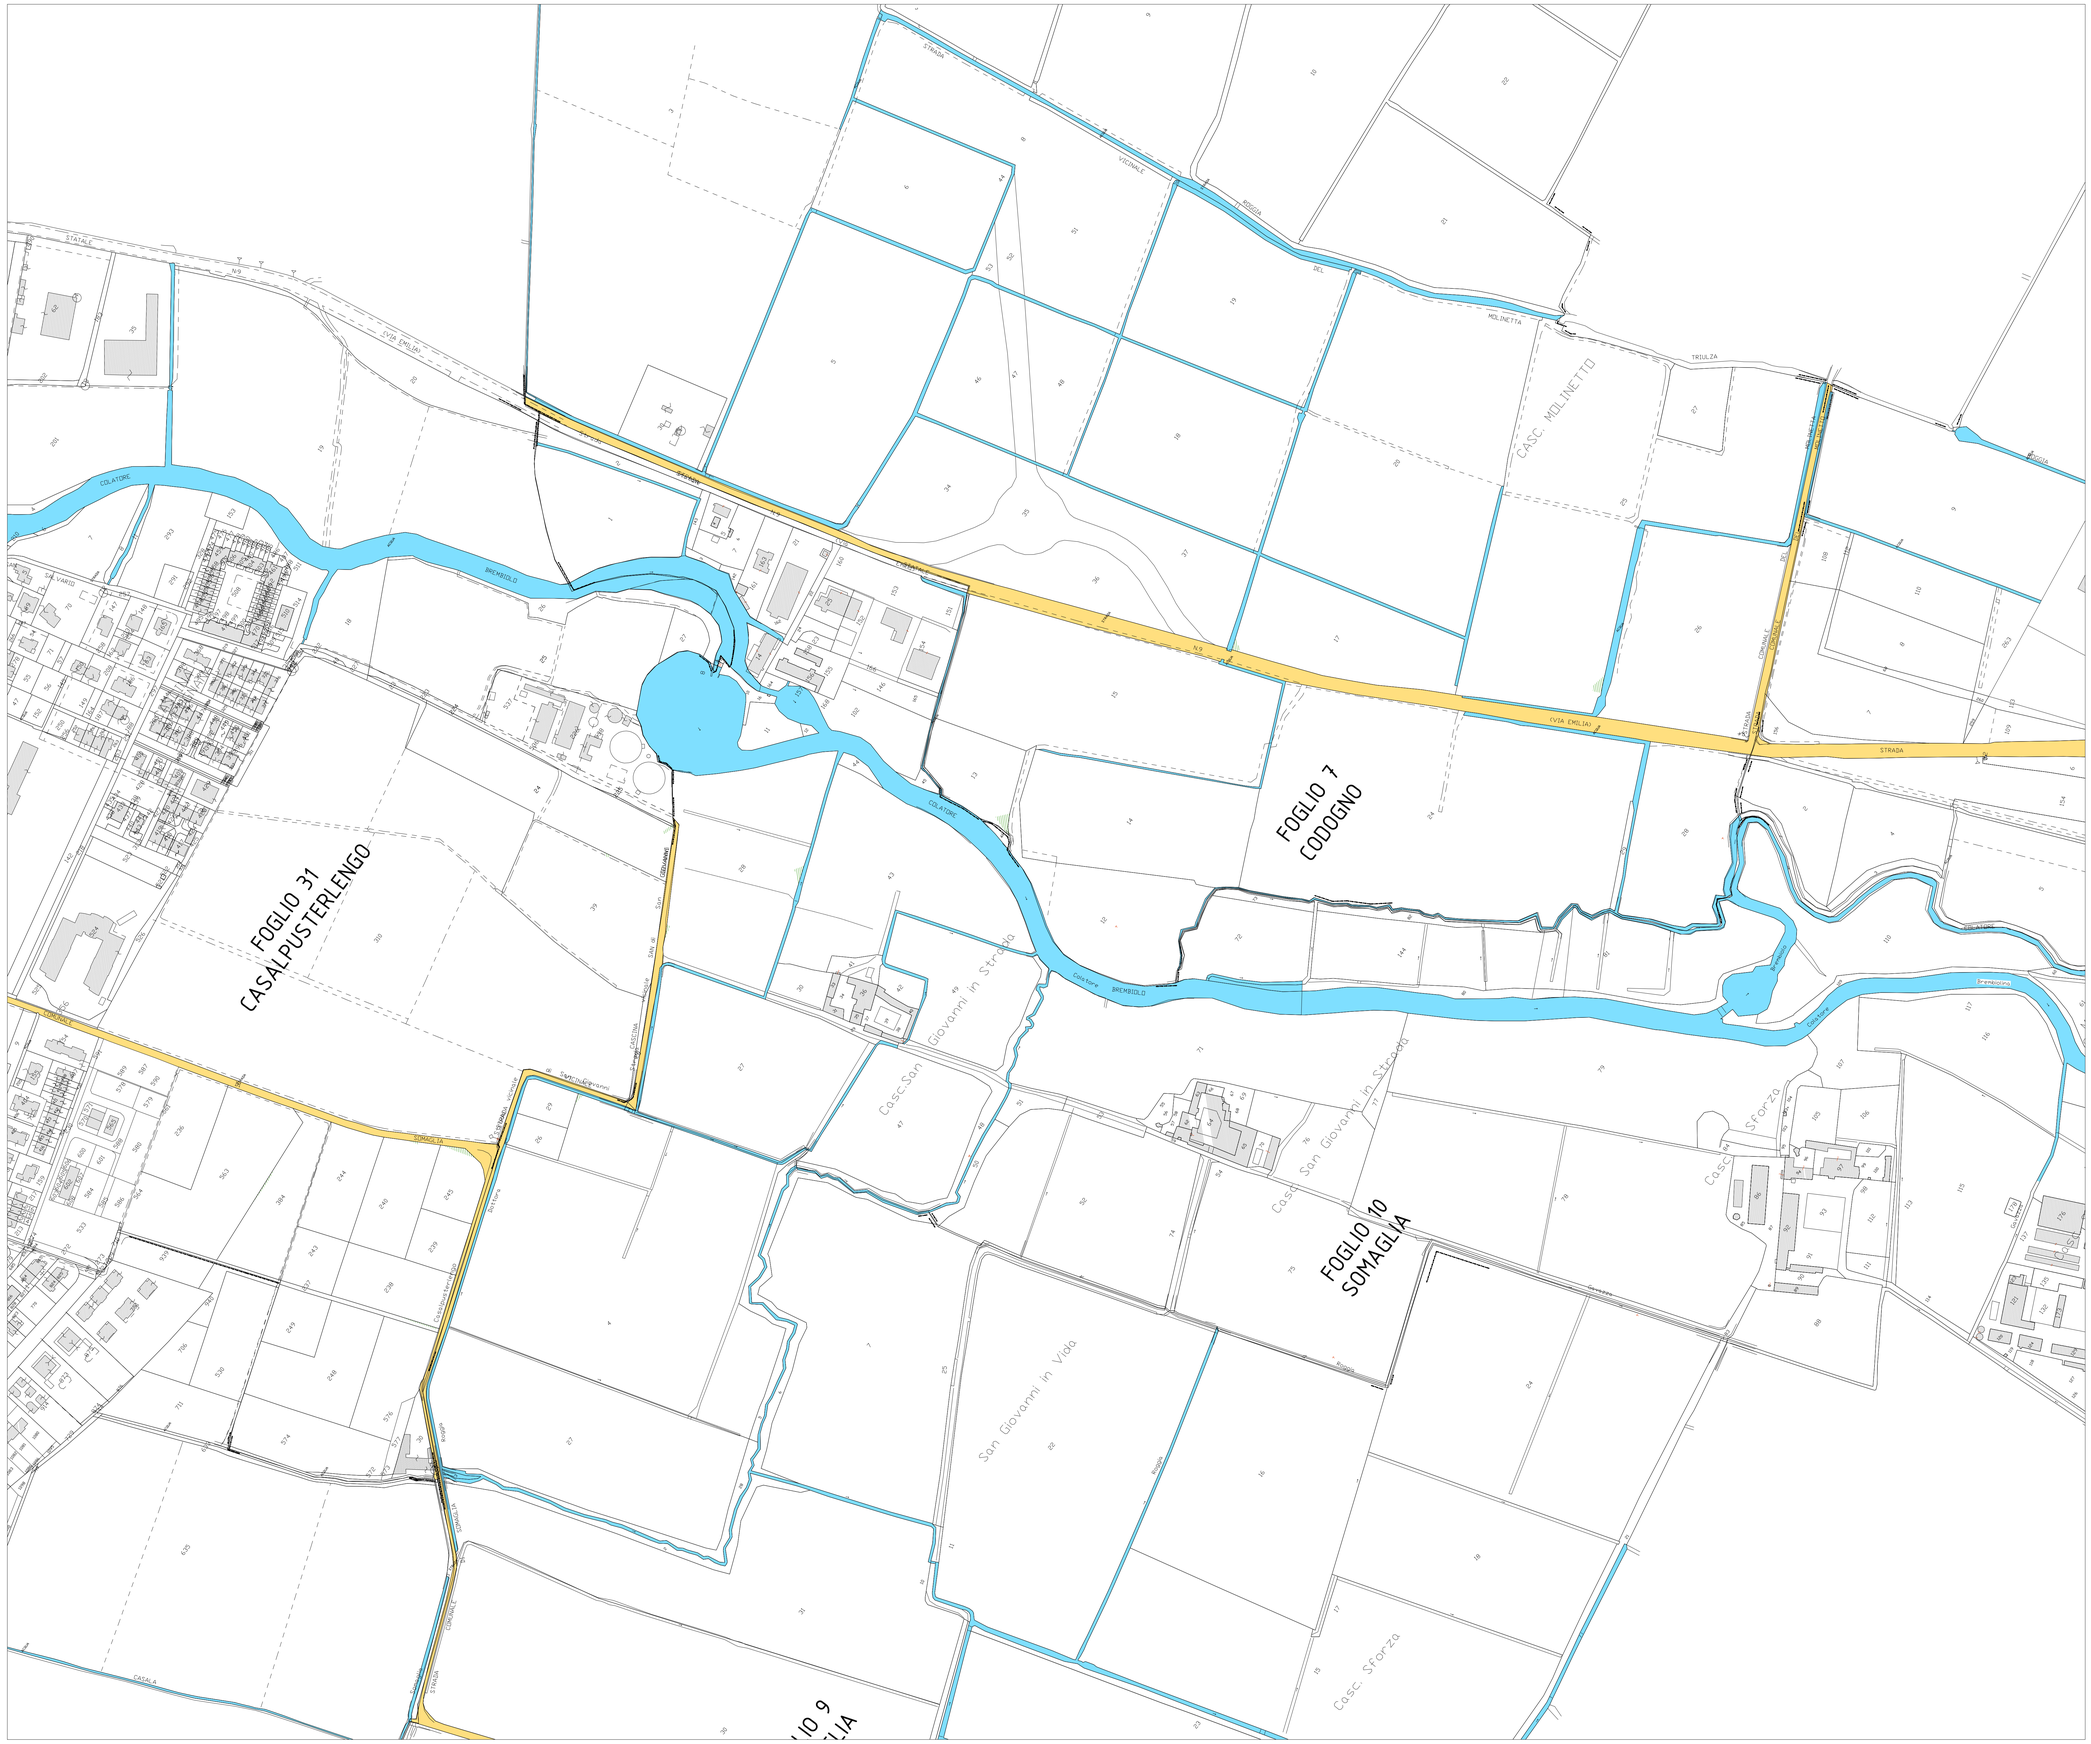


ANAS S.p.A.
Direzione Progettazione e Realizzazione Lavori

# S.S. N. 9 "VIA EMILIA"
# VARIANTE DI CASALPUSTERLENGO ED ELIMINAZIONE PASSAGGIO A LIVELLO SULLA S.P. EX S.S. N.234

## PROGETTO ESECUTIVO

| | | | | |
|---|---|---|---|---|
| STUDIO CORONA<br>Ing. Renato Viara<br>Ordine degli Ingg. di Torino e Provincia n° 4663 AD | ING. RENATO DEL PRETE<br>Ing. Renato Del Prete<br>Ordine degli Ingg. di Bari e provincia n° 3873 | DOTT. GEOL. DANILO GALLO<br>Dott. Geol. Danilo Gallo<br>Ordine dei Geologi della Regione Puglia n° 38 | INTEGRAZIONE PRESTAZIONI<br>Ing. Renato Del Prete | PROGETTISTA<br>Ing. Valerio Bajetti (I.T. S.r.l.) |
| | | | PROGETTAZIONE STRADALE<br>Ing. Gaetano Ranieri (G&M S.r.l.) | PROGETTAZIONE IDRAULICA<br>Ing. Fabrizio Bajetti (I.T. S.r.l.) |
| I.T. Ingegneria del Territorio s.r.l.<br>Ing. Valerio Bajetti<br>Ordine degli Ingg. di Rieti e provincia n° A-0611 | SETAC<br>Tecnica & Progettazione<br>Società di Ingegneria e Servizi Tecnico-Amministrativi<br>Prof. Ing. Luigi Monterisi<br>Ordine degli Ingg. di Bari e provincia n° 1771 | G.E.I. Ingegneri Associati S.r.l.<br>Ing. Gabriele Inzocchi<br>Ordine degli Ingg. di Rieti e provincia n° A-0152 | PROGETTAZIONE OPERE D'ARTE MAGGIORI<br>Ing. Renato Viara (Studio Corona S.r.l.) | PROGETTAZIONE OPERE D'ARTE MINORI<br>Ing. Nicola Ligas (I.T. S.r.l.) |
| | | | COMPUTI<br>Ing. Valerio Bajetti (I.T. S.r.l.) | CANTIERISTICA<br>Ing. Gaetano Ranieri (G&M S.r.l.) |
| CONSORZIO UNING<br>Prof. Ing. Matteo Ranieri<br>Ordine degli Ingg. di Roma e provincia n° 12337 | G&M. GAETANO & MARCO INGEGNERI ASSOCIATI<br>ECOPLAN<br>Arch. Nicoletta Frattini<br>Ordine degli Archit. di Bari e provincia n° 2000 | ARKE' INGEGNERIE S.r.l.<br>Ing. Gioacchino Angiarano<br>Ordine degli Ingg. di Bari e provincia n° 4877 | GEOLOGIA<br>Dott. Danilo Gallo | GEOTECNICA<br>Ing. Gianfranco Sodero (Studio Corona S.r.l.) |
| | | | AMBIENTE<br>Dott. Emilio Maiochi (ECOPLAN S.r.l.) | SICUREZZA<br>Ing. Gaetano Ranieri (G&M S.r.l.) |
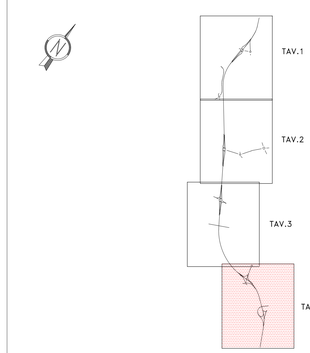
| VISTO: IL RESPONSABILE DEL PROCEDIMENTO | IL RESPONSABILE DELLA INTEGRAZIONE DELLE PRESTAZIONI SPECIALISTICHE | PROGETTISTA | GEOLOGO | IL COORDINATORE DELLA SICUREZZA IN FASE DI PROGETTAZIONE |
|---|---|---|---|---|
| Dott. Ing. Fabrizio CARDONE | Ing. Renato DEL PRETE | Ing. Valerio BAJETTI | Dott. Danilo GALLO | Ing. Gaetano RANIERI |

P006

**P - ESPROPRI**

PLANIMETRIA CATASTALE STATO ATTUALE
TAVOLA 04 DI 04

| CODICE PROGETTO | | | NOME FILE | REVISIONE | SCALA: |
|---|---|---|---|---|---|
| PROGETTO | LIV. PROG. | N. PROG. | P006-T00ES00ESPPL04_A.dwg | | |
| COMI | E | 1701 | CODICE ELAB. T00ES00ESPPL04 | A | 1:2.000 |

| REV. | DESCRIZIONE | DATA | REDATTO | VERIFICATO | APPROVATO |
|---|---|---|---|---|---|
| D | | | | | |
| C | | | | | |
| B | | | | | |
| A | EMISSIONE | DICEMBRE 2017 | ING. FEDERICO GENTILI | PROF. ING. LUIGI MONTERISI | ING. VALERIO BAJETTI |