




LEGENDA:

[Yellow]	VIABILITA' ESISTENTE
[Grey]	LINEA FERROVIARIA
[Blue]	CORSI IDRICI
[Red]	AREE DI ESPROPRIO
[Green]	RELIQUATI (TALI AREE SONO COMUNQUE STATE CALCOLATE NELLE SUPERFICI DI ESPROPRIO)
[Light Green]	AREE DI OCCUPAZIONE TEMPORANEA

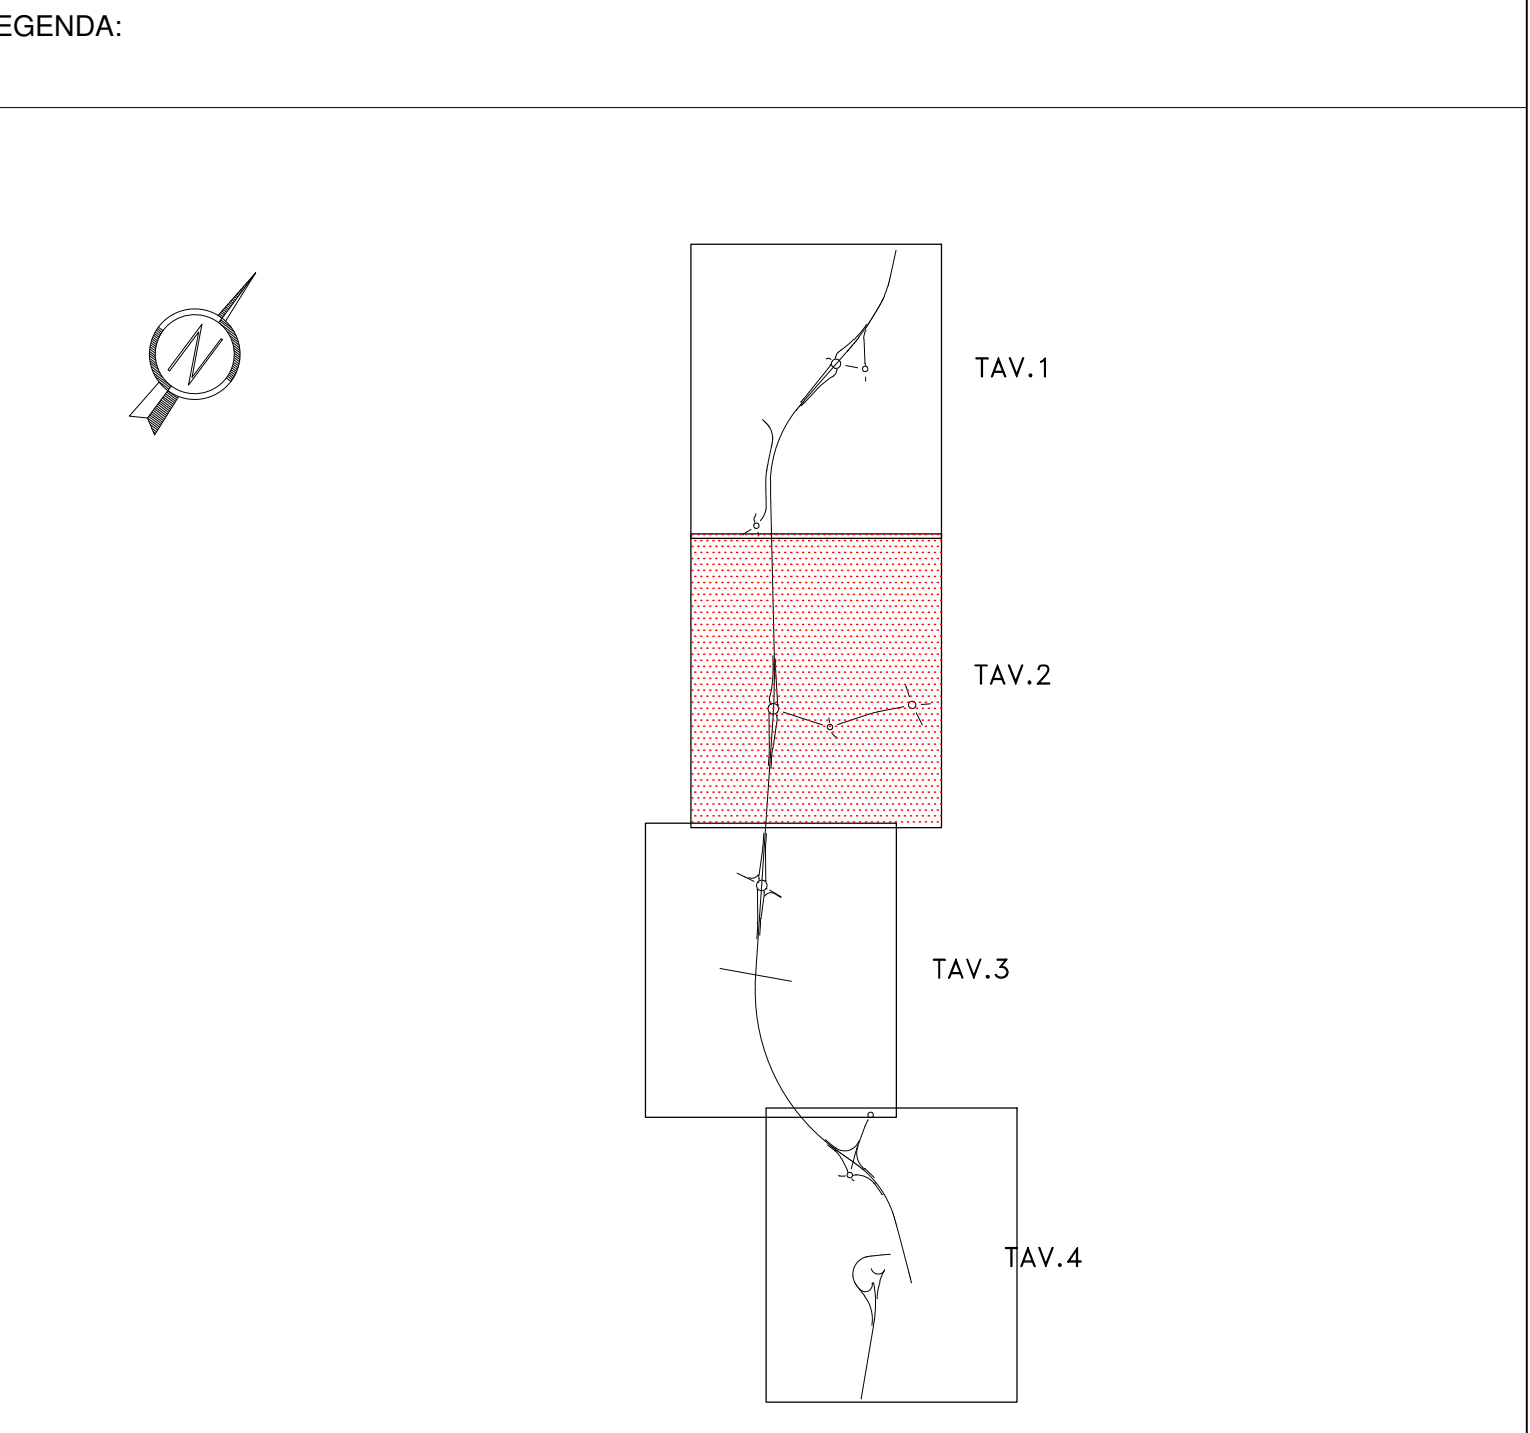

ANAS S.p.A.
 Direzione Progettazione e Realizzazione Lavori

S.S. N. 9 "VIA EMILIA"
VARIANTE DI CASALPUSTERLENGO ED ELIMINAZIONE PASSAGGIO A LIVELLO SULLA S.P. EX S.S. N.234
PROGETTO ESECUTIVO

STUDIO CORONA ING. RENATO DEL PRETE	DOT. GEO. DANLO GALLO ING. RENATO DEL PRETE	INTEGRAZIONE PRESTAZIONI ING. RENATO DEL PRETE	PROGETTISTA ING. VALERIO BAIETTI (I.T. S.r.l.)
SETAC ING. VALERIO BAIETTI	PROF. ING. LUIGI MONTESI ING. VALERIO BAIETTI	PROGETTAZIONE STRADALE ING. GIANFRANCESCO BAIETTI (I.T. S.r.l.)	PROGETTAZIONE IDRAULICA ING. FABRIZIO BAIETTI (I.T. S.r.l.)
UNING ING. MATTEO BAIETTI	ECOPLAN ING. NICOLA FRATTI	PROGETTAZIONE OPERE D'ARTE MINORI ING. ROBERTO VARRA (Studio Corona S.p.A.)	PROGETTAZIONE OPERE D'ARTE MINORI ING. NICOLA LIGUORI (I.T. S.r.l.)
G.A.M. ING. VALERIO BAIETTI	ARKE ING. GIOVANNI ANTONI	COMPUTI ING. VALERIO BAIETTI (I.T. S.r.l.)	CANTIERISTICA ING. GIANFRANCESCO BAIETTI (I.T. S.r.l.)
UNING ING. MATTEO BAIETTI	ECOPLAN ING. NICOLA FRATTI	GEOLOGIA ING. DANIELO GALLO	GEOTECNICA ING. GIAMFRANCESCO BAIETTI (I.T. S.r.l.)
UNING ING. MATTEO BAIETTI	ECOPLAN ING. NICOLA FRATTI	AMBIENTE ING. EMILIO MACCHI (Studio Corona S.p.A.)	SICUREZZA ING. GIANFRANCESCO BAIETTI (I.T. S.r.l.)

VISTO IL RESPONSABILE DEL PROCEDIMENTO: *[Signature]*
 IL RESPONSABILE DELLA PRESTAZIONE SPECIALISTICA: *[Signature]*
 PROGETTISTA: *[Signature]*
 GEOLOGO: *[Signature]*
 IL COORDINATORE DELLA SICUREZZA IN FASE DI PROGETTAZIONE: *[Signature]*

Dot. Ing. FABRIZIO CARDONE Ing. RENATO DEL PRETE Ing. DANLO GALLO Dot. DANLO GALLO Ing. GIANFRANCESCO BAIETTI

P012 **P - ESPROPRI**
 PLANIMETRIA CATASTALE STATO ATTUALE
 TAVOLA 02 DI 04

CODICE PROGETTO	PROGETTO	LM. PROG.	N. PROG.	NOME FILE	REVISIONE	SCALA:
COMI	E	1701	1	P012-T00ES0ESPPL10_B.dwg	B	1:2.000
REV.	DESCRIZIONE	DATA	REDATTO	VERIFICATO	APPROVATO	
D						
C						
B	AGGIORNAMENTO A SEGUITO DI ISTRUTTORIA E PER RECEPIMENTO PARERE DEGLI ENTI	MAGGIO 2016	ING. GNEVRA MENESCHINCHERI	PROF. ING. LUIGI MONTESI	ING. VALERIO BAIETTI	
A	EMMISSIONE	DICEMBRE 2017	ING. FEDERICO GENTILI	ING. LUIGI MONTESI	ING. VALERIO BAIETTI	