



	BONIFICA ORDIGNI ESPLOSIVI SUPERFICIALE (Voce di prezzo IG.06.020)
	BONIFICA ORDIGNI BELLICI FINO A PROFONDITA' -3,0m DA P.C. (Voce di prezzo IG.06.025.a)
	BONIFICA ORDIGNI BELLICI FINO A PROFONDITA' -5,0m DA P.C. (Voce di prezzo IG.06.025.b)

SCHEMA PLANIMETRICO BONIFICA ORDIGNI BELLICI PROFONDA
 FUORI SCALA

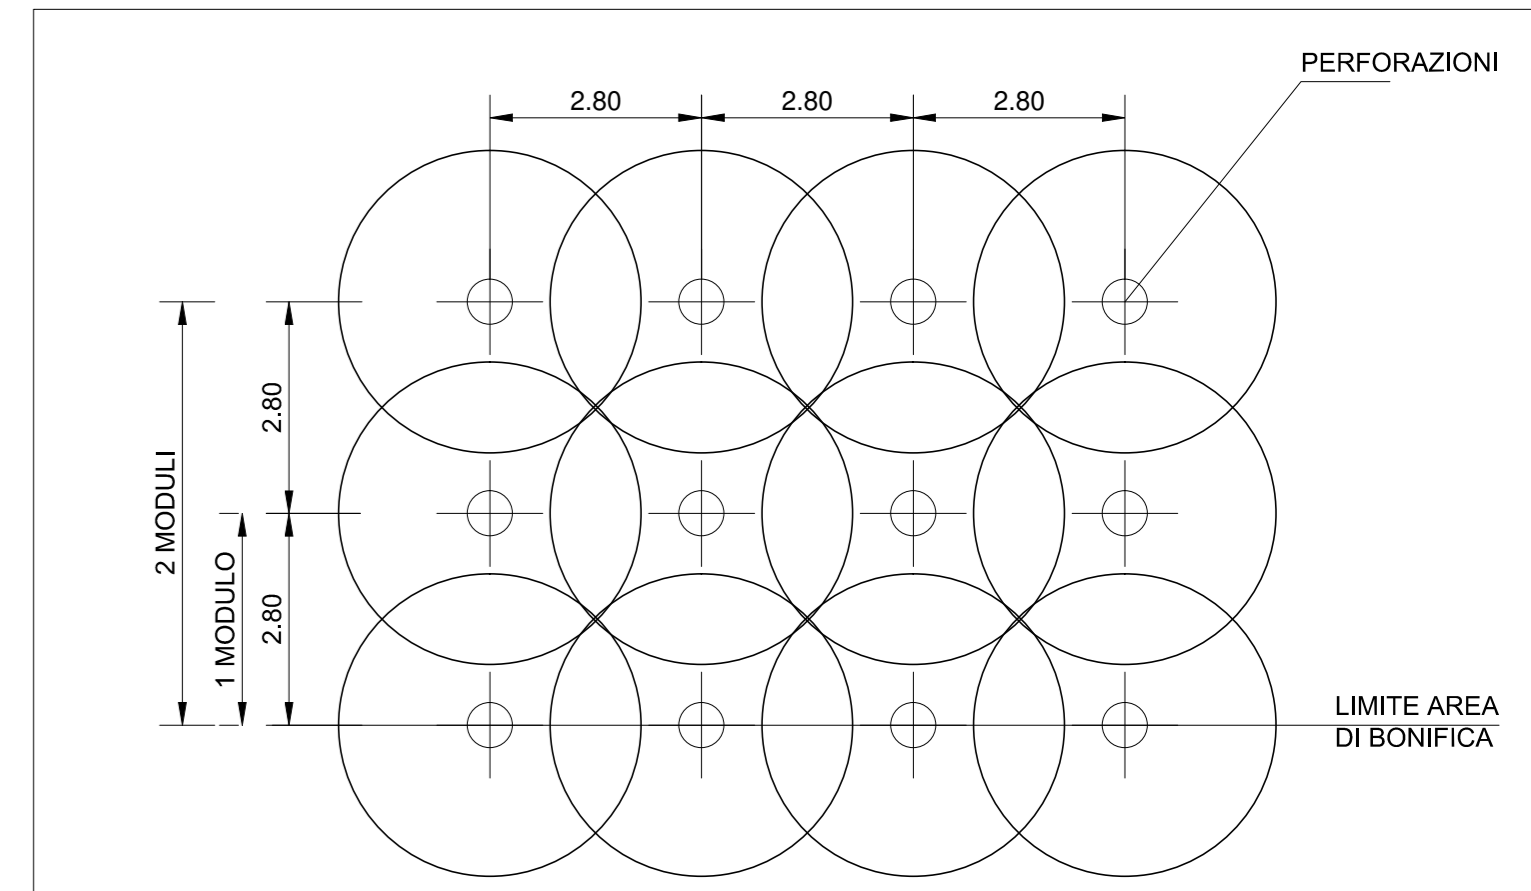

LEGENDA:

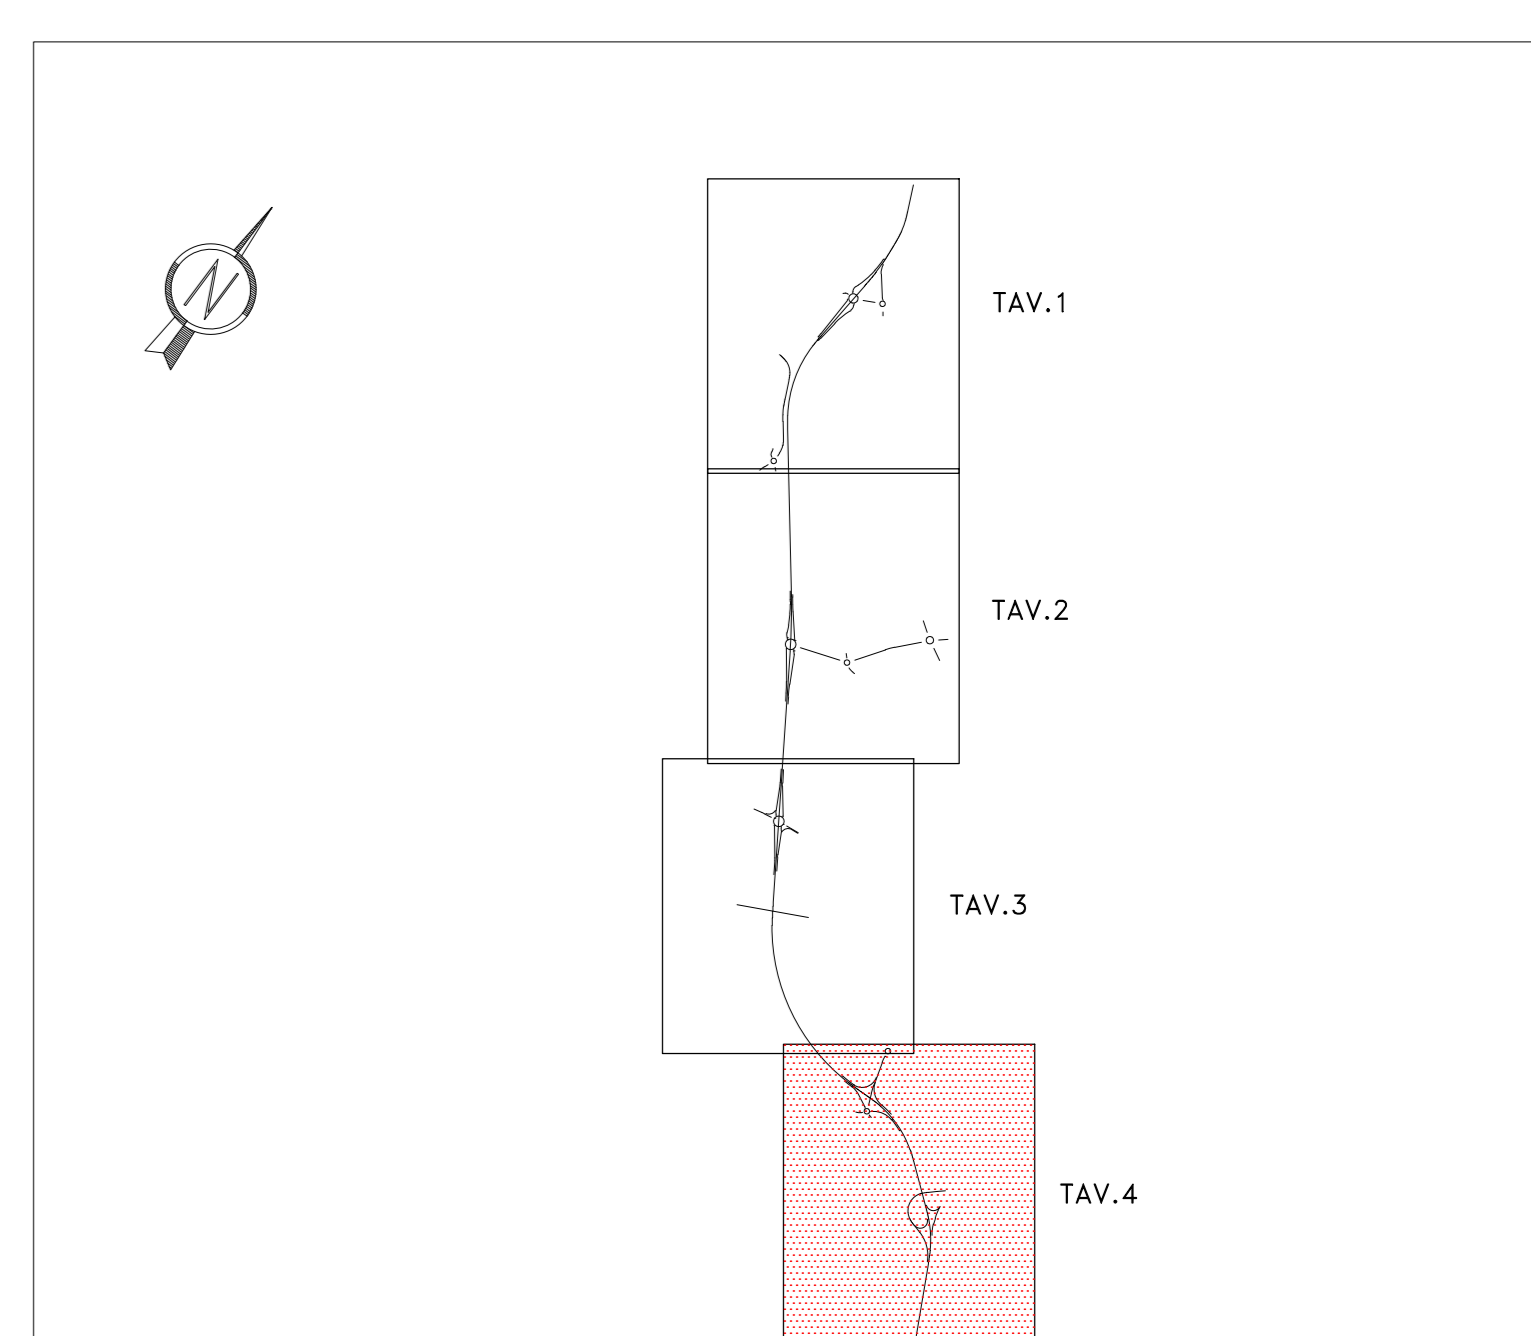

ANAS S.p.A.
 Direzione Progettazione e Realizzazione Lavori

S.S. N. 9 "VIA EMILIA"
VARIANTE DI CASALPUSTERLENGO ED ELIMINAZIONE
PASSAGGIO A LIVELLO SULLA S.P. EX S.S. N.234
PROGETTO ESECUTIVO

STUDIO CORONA Ing. Renato Viani	ING. RENATO DEL PRETE Ing. Renato Del Prete	DOT. GIULIO DIAMIO GALLO Dot. Giulio Diamio Gallo	INTEGRAZIONE PRESTAZIONI STRADALE Ing. Gaetano Ranieri	PROGETTISTA Ing. Gaetano Ranieri
SETAC Ing. Valerio Sperti	ING. LUIGI MONTERISI Prof. Ing. Luigi Monterisi	CG Ing. Gabriele Invernizzi	PROGETTAZIONE OPERE D'ARTE MAGGIORE Ing. Renato Viani	PROGETTAZIONE OPERE D'ARTE MINORE Ing. Nicola Lipari
UNING Prof. Ing. Matteo Ranieri	ECOPLAN Arch. Nicola Forlani	ARKE Ing. Giancarlo Argenteo	COMPUTI Ing. Valerio Sperti	CANTIERISTICA Ing. Gaetano Ranieri
UNING Prof. Ing. Matteo Ranieri	ECOPLAN Arch. Nicola Forlani	ARKE Ing. Giancarlo Argenteo	GEOLOGIA Dott. Danilo Gallo	GEOTECNICA Ing. Gaetano Ranieri
UNING Prof. Ing. Matteo Ranieri	ECOPLAN Arch. Nicola Forlani	ARKE Ing. Giancarlo Argenteo	AMBIENTE Dott. Danilo Gallo	SICUREZZA Ing. Gaetano Ranieri
VISTO IL RESPONSABILE DEL PROCEDIMENTO Dott. Ing. FABRIZIO CARONE	IL RESPONSABILE DELLA INTEGRAZIONE DELLE PRESTAZIONI SPECIALISTICHE Ing. RENATO DEL PRETE	PROGETTISTA Ing. VALERIO BAILETTI	GEOLOGO Dott. DANILLO GALLO	IL COORDINATORE DELLA SICUREZZA IN FASE DI PROGETTAZIONE Ing. GAETANO RANIERI

S006 **S - BONIFICA ORDIGNI BELLICI**
 PLANIMETRIA INDIVIDUAZIONE BONIFICHE ORDIGNI ESPLOSIVI
 TAVOLA 04 DI 04

PROGETTO	UV. PROJ.	N. PROJ.	REVISIONE	SCALA:
COMI	E	1701	B	-----
D				
C				
A	EMISSIONE A SEGUITO ISTRUTTORIA	GIUGNO 2018	ING. GIUSEPPE CREA'	PROF. ING. LUIGI MONTERISI
B	EMISSIONE	DICEMBRE 2017	ING. GIUSEPPE CREA'	PROF. ING. LUIGI MONTERISI
REV.	DESCRIZIONE	DATA	REDAITTO	VERIFICATO
				APPROVATO