


LEGENDA

- Reticolo idrografico
- Direzione drenaggio piattaforma
- Collettori raccolta acqua piattaforma
- Collettori drenaggio in viadotto
- Collettori raccolta acqua galleria
- Canaletta trapezia in cls prefabbricato
- Cunetta alla francese
- Fosso di guardia rivestito in cls
- Embrici
- Fosso di guardia in terra
- Impluvio piattaforma
- Displuvio piattaforma
- Displuvio fosso di guardia
- Caditoia
- Griglia in ghisa con pozzetto 120x120 h100
- Griglia in ghisa carrabile con pozzetto 120x120 h100
- Griglia in ghisa con pozzetto 100x100 h100
- Pozzetto 150x150 h100
- Pozzetto 100x100 h100
- Discendente di scarico

Scala 1:2.000

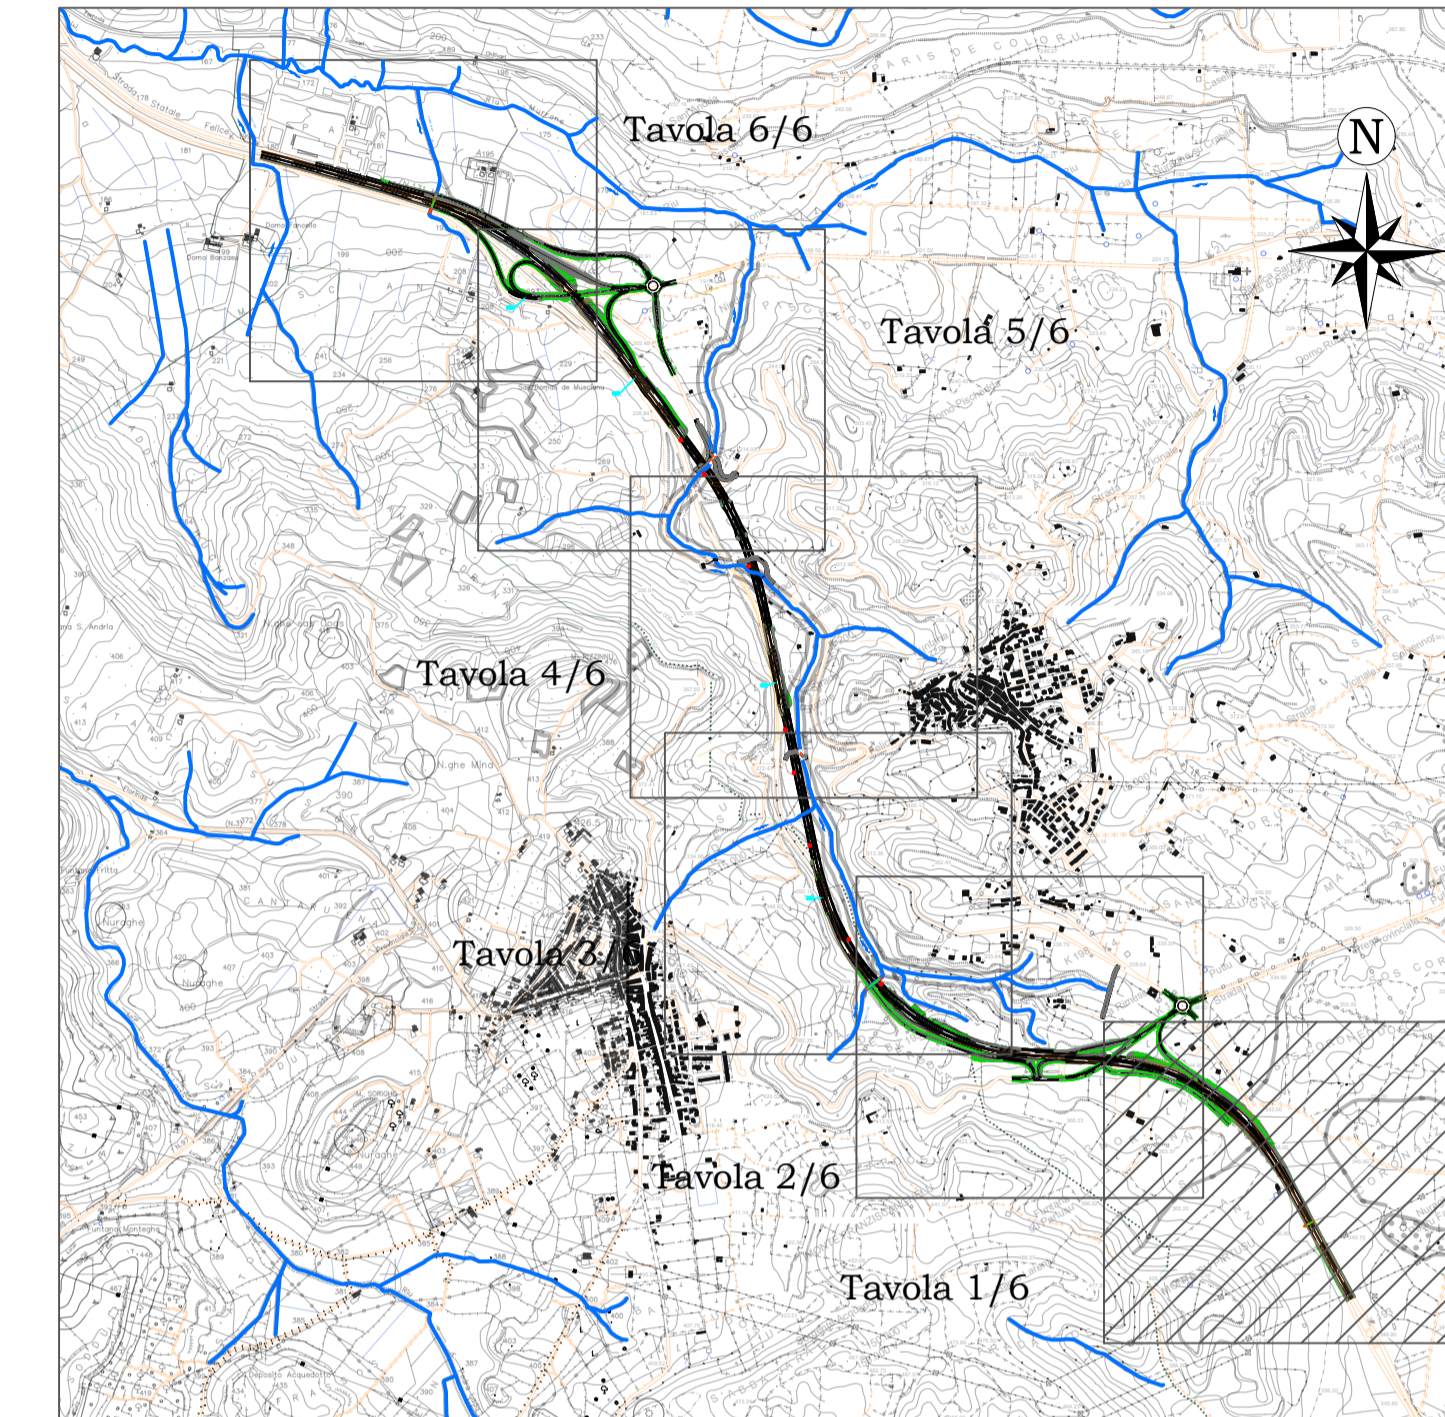

Mappe chiave

Scala 1:25.000

Sanas
GRUPPO FS ITALIANE

Direzione Progettazione e Realizzazione Lavori

S.S. n.131 "Carlo Felice"
Completamento itinerario Sassari – Olbia

Potenziamento-Messa in sicurezza dal km 192+500 al km 209+500

1° lotto (dal km 193 al km 199)

PROGETTO DEFINITIVO COD. CA349

PROGETTAZIONE: ATI VIA - SERING - WDP - BRENG

PROGETTISTA E RESPONSABILE DELL'INTEGRAZIONE DELLE PRESTAZIONI SPECIALISTICHE: **GRUPPO DI PROGETTAZIONE**

RESPONSABILI D'AREA:
 Responsabile Tracciato stradale: Dott. Ing. Massimo Capasso
 Responsabile Strutture: Dott. Ing. Giovanni Piazza
 Responsabile Idraulica, Geotecnica e Impianti: Dott. Ing. Sergio Di Maio
 (Ord. Ing. Prov. Palermo 2872)
 Responsabile Ambiente: Dott. Ing. Francesco Ventura
 (Ord. Ing. Prov. Roma 14660)

GEOLOGO:
 Dott. Geol. Enrico Curcuruto (Ord. Geo. Regione Sicilia 966)

COORDINATORE SICUREZZA IN FASE DI PROGETTAZIONE:
 Dott. Ing. Matteo Di Girolamo (Ord. Ing. Prov. Roma 15138)

RESPONSABILE SIA:
 Dott. Ing. Francesco Ventura (Ord. Ing. Prov. Roma 14660)

VISTO: IL RESPONSABILE DEL PROCEDIMENTO:
 Dott. Ing. Salvatore Frasca

MANDATARI:

MANDANTE:



IDROLOGIA E IDRAULICA

Planimetrie idraulica e schemi smaltimento di piattaforma

Tav. 1 di 6

CODICE PROGETTO	NOME FILE	REVISIONE	SCALA:
PROGETTO: DPCA0349	CA349_TO0ID00IDRPP02_A	A	1:10.000
LIV. PROG. ANNO: D 20	CODICE ELAB.: TO0ID00IDRPP02		
D			
C			
B			
A	EMISSIONE	NOV.2020	A.CECOCCHI
REV.	DESCRIZIONE	DATA	REDDATO
		VERIFICATO	APPROVATO