


Scala 1:2.000

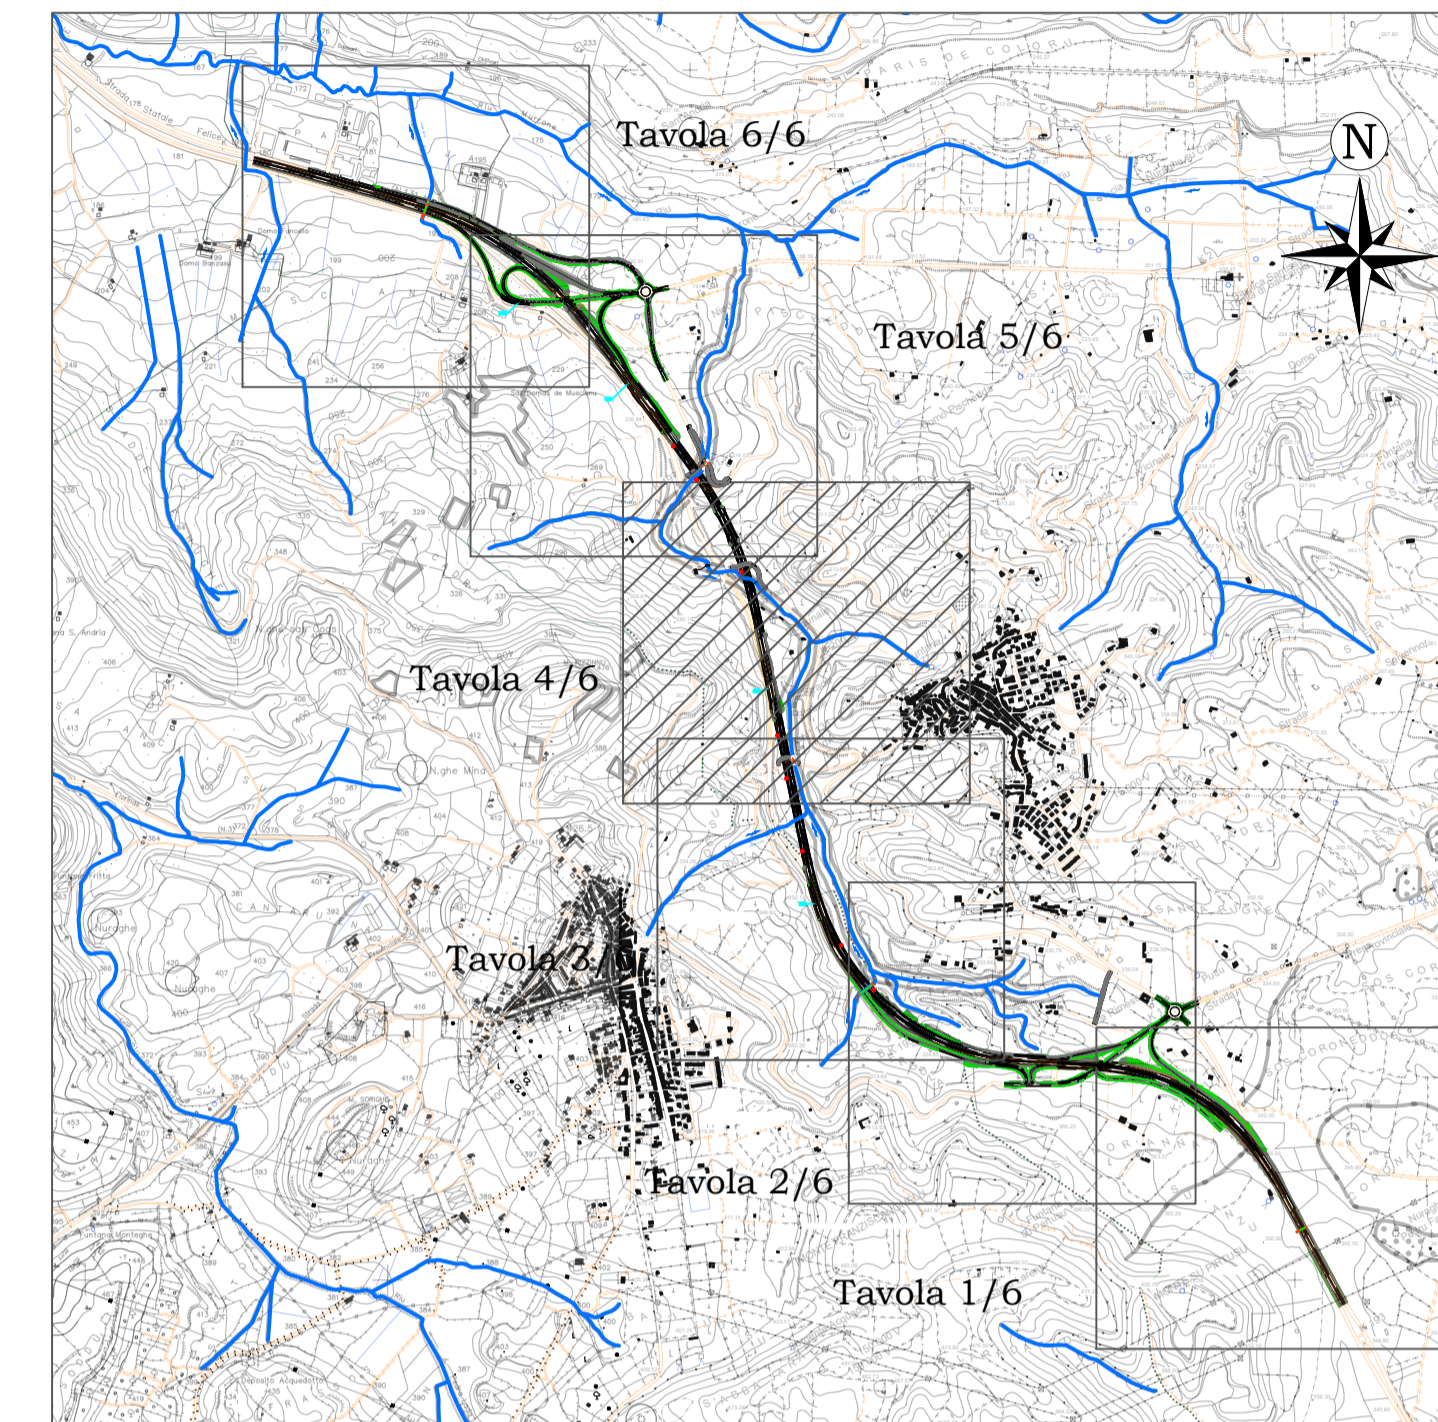

Mappe chiave

Scala 1:25.000

LEGENDA

- Reticolo idrografico
- Direzione drenaggio piattaforma
- Collettori raccolta acqua piattaforma
- Collettori drenaggio in viadotto
- Collettori raccolta acqua galleria
- Canaletta trapezia in cls prefabbricato
- Cunetta alla francese
- Fosso di guardia rivestito in cls
- Embrici
- Fosso di guardia in terra
- Impluvio piattaforma
- Displuvio piattaforma
- Displuvio fosso di guardia
- Caditoia
- Griglia in ghisa con pozzetto 120x120 h100
- Griglia in ghisa carrabile con pozzetto 120x120 h100
- Griglia in ghisa con pozzetto 100x100 h100
- Pozzetto 150x150 h100
- Pozzetto 100x100 h100
- Discendente di scarico



Direzione Progettazione e Realizzazione Lavori

S.S. n.131 "Carlo Felice"
Completamento itinerario Sassari – Olbia

Potenziamento–Messa in sicurezza dal km 192+500 al km 209+500

1° lotto (dal km 193 al km 199)

PROGETTO DEFINITIVO

COD. CA349

PROGETTAZIONE: ATI VIA - SERING - WDP - BRENG

PROGETTISTA E RESPONSABILE DELL'INTEGRAZIONE DELLE PRESTAZIONI SPECIALISTICHE: **VIÀ INGEGNERIA**

GRUPPO DI PROGETTAZIONE

Responsabile Tracciato stradale: Dott. Ing. Massimo Capasso
 Responsabile Strutture: Dott. Ing. Giovanni Piazza
 Responsabile Idraulica, Geotecnica e Impianti: Dott. Ing. Sergio Di Maio
 (Ord. Ing. Prov. Palermo 2872)
 Responsabile Ambiente: Dott. Ing. Francesco Ventura
 (Ord. Ing. Prov. Roma 14660)

MANDATARIO:

GEOLOGO:

Dott. Geol. Enrico Curcuruto (Ord. Geo. Regione Sicilia 966)

COORDINATORE SICUREZZA IN FASE DI PROGETTAZIONE:

Dott. Ing. Matteo Di Girolamo (Ord. Ing. Prov. Roma 15138)

RESPONSABILE SIA:

Dott. Ing. Francesco Ventura (Ord. Ing. Prov. Roma 14660)

VISTO: IL RESPONSABILE DEL PROCEDIMENTO:

Dott. Ing. Salvatore Frasca

IDROLOGIA E IDRAULICA

Planimetrie idraulica e schemi smaltimento di piattaforma

Tav. 4 di 6

CODICE PROGETTO		NOME FILE		REVISIONE	SCALA:
DPCA0349		CA349_TO0ID00IDRPP05_A		A	1:10.000
PROGETTO		CODICE ELAB.			
D 20		TO0ID00IDRPP05			
D					
C					
B					
A	EMISSIONE	NOV.2020	ACECCOTTI	M.A. CUCCARO	G. PIAZZA
REV.	DESCRIZIONE	DATA	REDATTO	VERIFICATO	APPROVATO