PLANIMETRIA DA prog. 0+000,00 a prog. 1+700,00

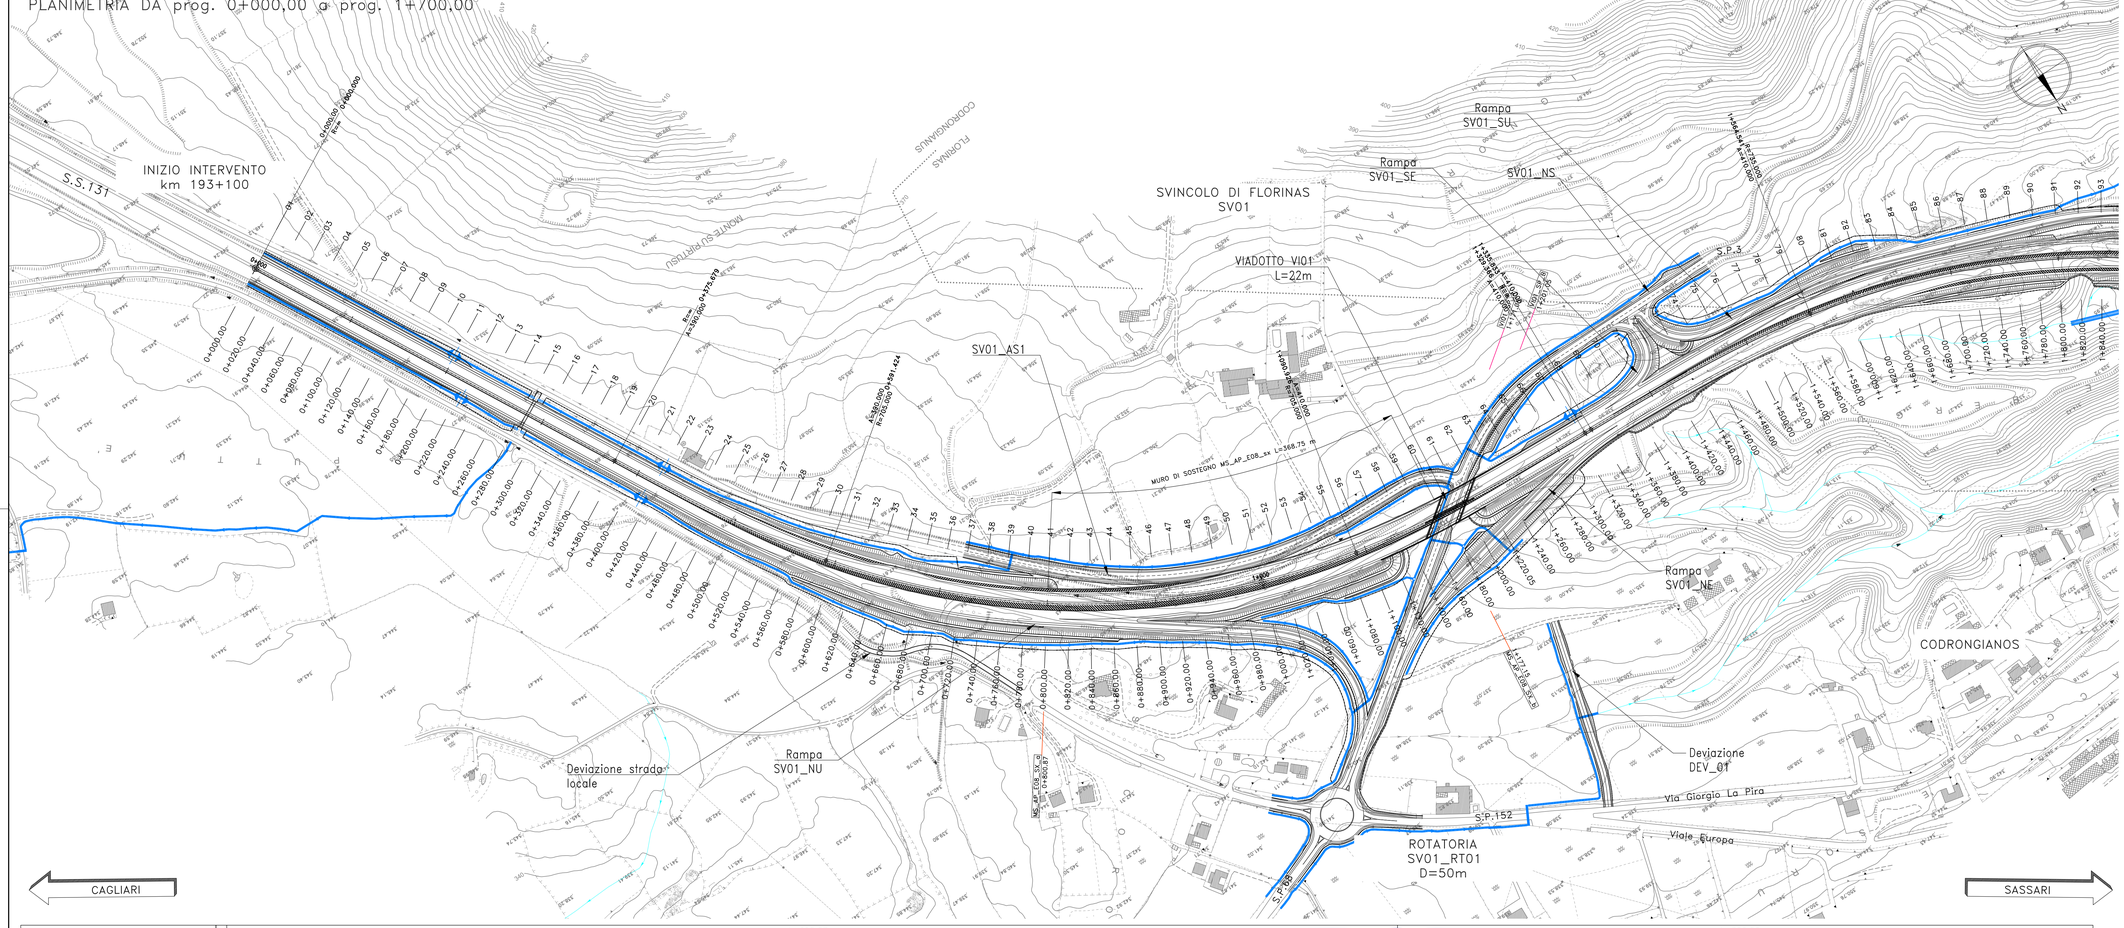

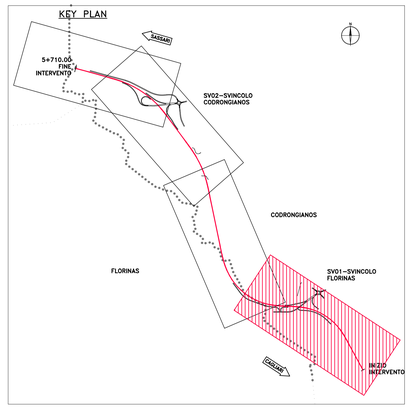

LIVELLETTE

L=695.57m
i=0.50%
Δh=3.49m

L=326.58m
i=−4.99%
Δh=−16.28m

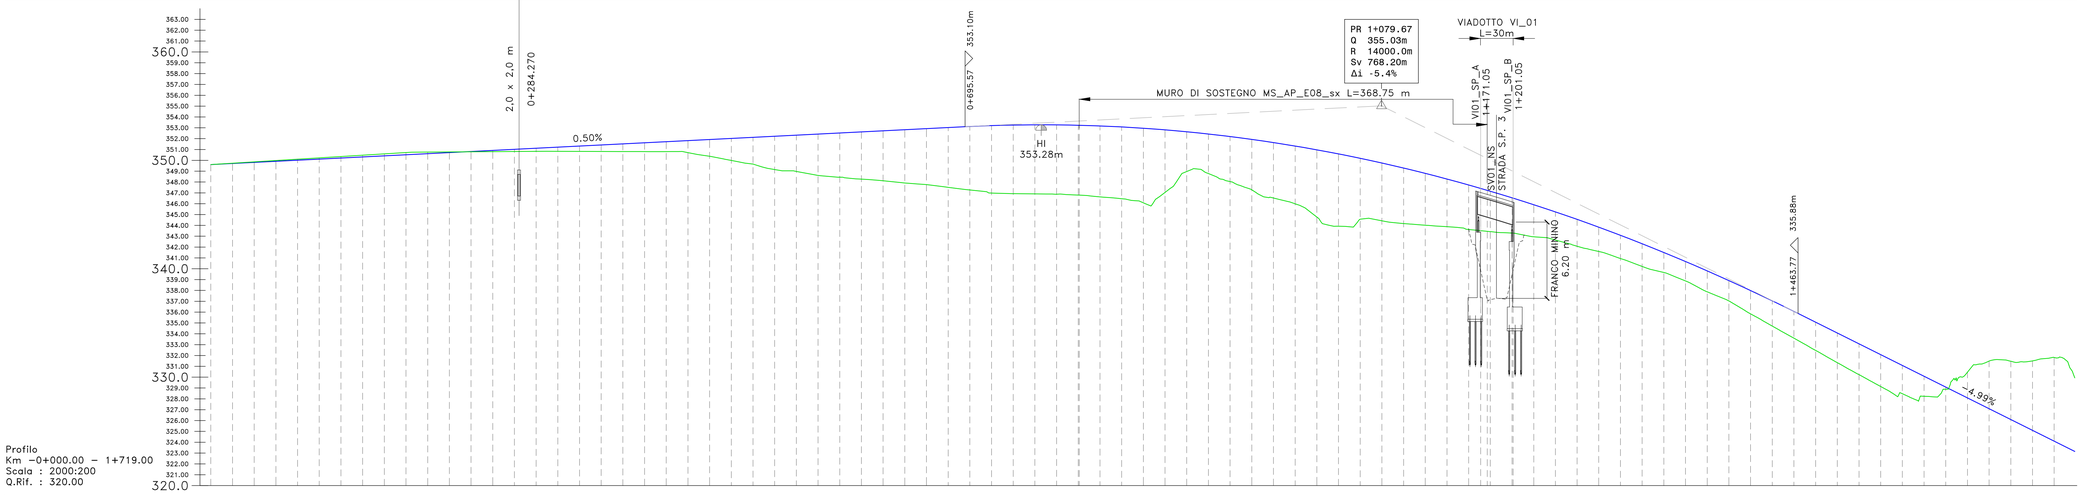

Profilo
Km −0+000.00 − 1+719.00
Scala : 2000:200
Q.Rif. : 320.00

NUMERO SEZIONE	01 … 86
DISTANZE PARZIALI	20,0 … 20,0 (19,9 a sez. 63)
DISTANZE PROGRESSIVE	0+000,00 … 1+700,00
QUOTE PROGETTO	349,61 … 324,10
QUOTE TERRENO	349,61 … 325,10
DIFFERENZA QUOTE	0,00 … −7,72 … −0,50
ANDAMENTO PLANIMETRICO	Lrett=375.68m; L=215.74m A=390.00; L=499.50m R=705.00m; L=238.44m A=410.00; Lrett=6.47m; L=228.71m A=410.00; L=689.72m R=735.00m
ANDAMENTO CIGLI	Lo=165.74; Lo=188.44; Lo=178.71
ETTOMETRICHE	

Anas
GRUPPO FS ITALIANE

Direzione Progettazione e Realizzazione Lavori

S.S. n.131 "Carlo Felice"

Completamento itinerario Sassari – Olbia

Potenziamento–Messa in sicurezza dal km 192+500 al km 209+500

1° lotto (dal km 193 al km 199)

PROGETTO DEFINITIVO

COD. CA349

PROGETTAZIONE: ATI VIA - SERING - VDP - BRENG

PROGETTISTA E RESPONSABILE DELL'INTEGRAZIONE DELLE PRESTAZIONI SPECIALISTICHE:
Dott. Ing. Giovanni Piazza (Ord. Ing. Prov. Roma 21296)

RESPONSABILI D'AREA:
Responsabile Tracciato stradale: *Dott. Ing. Massimo Capasso (Ord. Ing. Prov. Roma 26031)*
Responsabile Strutture: *Dott. Ing. Giovanni Piazza (Ord. Ing. Prov. Roma 21296)*
Responsabile Idraulica, Geotecnica e Impianti: *Dott. Ing. Sergio Di Maio (Ord. Ing. Prov. Roma 16772)*
Responsabile Ambientale: *Dott.ssa Ing. Francesca Ventura (Ord. Ing. Prov. Roma 14662)*

GEOLOGO:
Dott. Geol. Enrico Curcuruto (Ord. Geo. Regione Sicilia 966)

COORDINATORE SICUREZZA IN FASE DI PROGETTAZIONE:
Dott. Ing. Matteo Di Girolamo (Ord. Ing. Prov. Roma 15136)

RESPONSABILE SIA:
Dott. Ing. Francesca Ventura (Ord. Ing. Prov. Roma 14662)

VISTO: IL RESPONSABILE DEL PROCEDIMENTO:
Dott. Ing. Salvatore Frasca

GRUPPO DI PROGETTAZIONE
MANDATARIA: ViA INGEGNERIA
MANDANTI: SERING INGEGNERIA; vdp; BRENG BRIGUE ENGINEERING

PROGETTO STRADALE
ASSE PRINCIPALE
PLANIMETRIA E PROFILO DI PROGETTO
TAV. 01

CODICE PROGETTO	NOME FILE	REVISIONE	SCALA:
PROGETTO: DPCA0349D20	CA349_P00PS00TRAPF01-04_A		
LIV. PROG. ANNO	CODICE ELAB.: P00PS00TRAPF01	A	1:2000

REV.	DESCRIZIONE	DATA	REDATTO	VERIFICATO	APPROVATO
D		-	-	-	-
C		-	-	-	-
B		-	-	-	-
A	EMISSIONE	NOV. 2020	F.PINZARI	V.FIMIANI	G. PIAZZA