

V3

A	550.000m
L	252.083m
Tl	173.982
Ti	168.153m
Tk	84.116m

Ve	E 472132.708
Ve	N 4501471.411

Vs	E 472111.296
Vs	N 4501461.852
Av	172.4338

R	1200.000
Ce	E 471009.690
Ce	N 4500969.633
Sv	267.528
Ac	27.5662
T	134.321

A	550.000m
L	252.083m
Tl	173.982
Ti	168.153m
Tk	84.116m

V4

A	450.000m
L	176.087m
Tl	117.427m
Ti	88.728m

Ve	E 471414.282
Ve	N 4502443.682

Vs	E 471397.917
Vs	N 4502420.011
Av	158.0437

R	1150.000
Ce	E 470722.435
Ce	N 4501442.976
Sv	581.618
Ac	41.9563
T	297.277


A	450.000m
L	176.087m
Tl	117.427m
Ti	88.728m

V5

Ve	E 470616.306
Ve	N 4502668.157

Vs	E 470616.306
Vs	N 4502668.157
Av	197.9079

R	5500.000
Ce	E 469207.764
Ce	N 4497351.810
Sv	150.742
Ac	2.0921
T	90.379

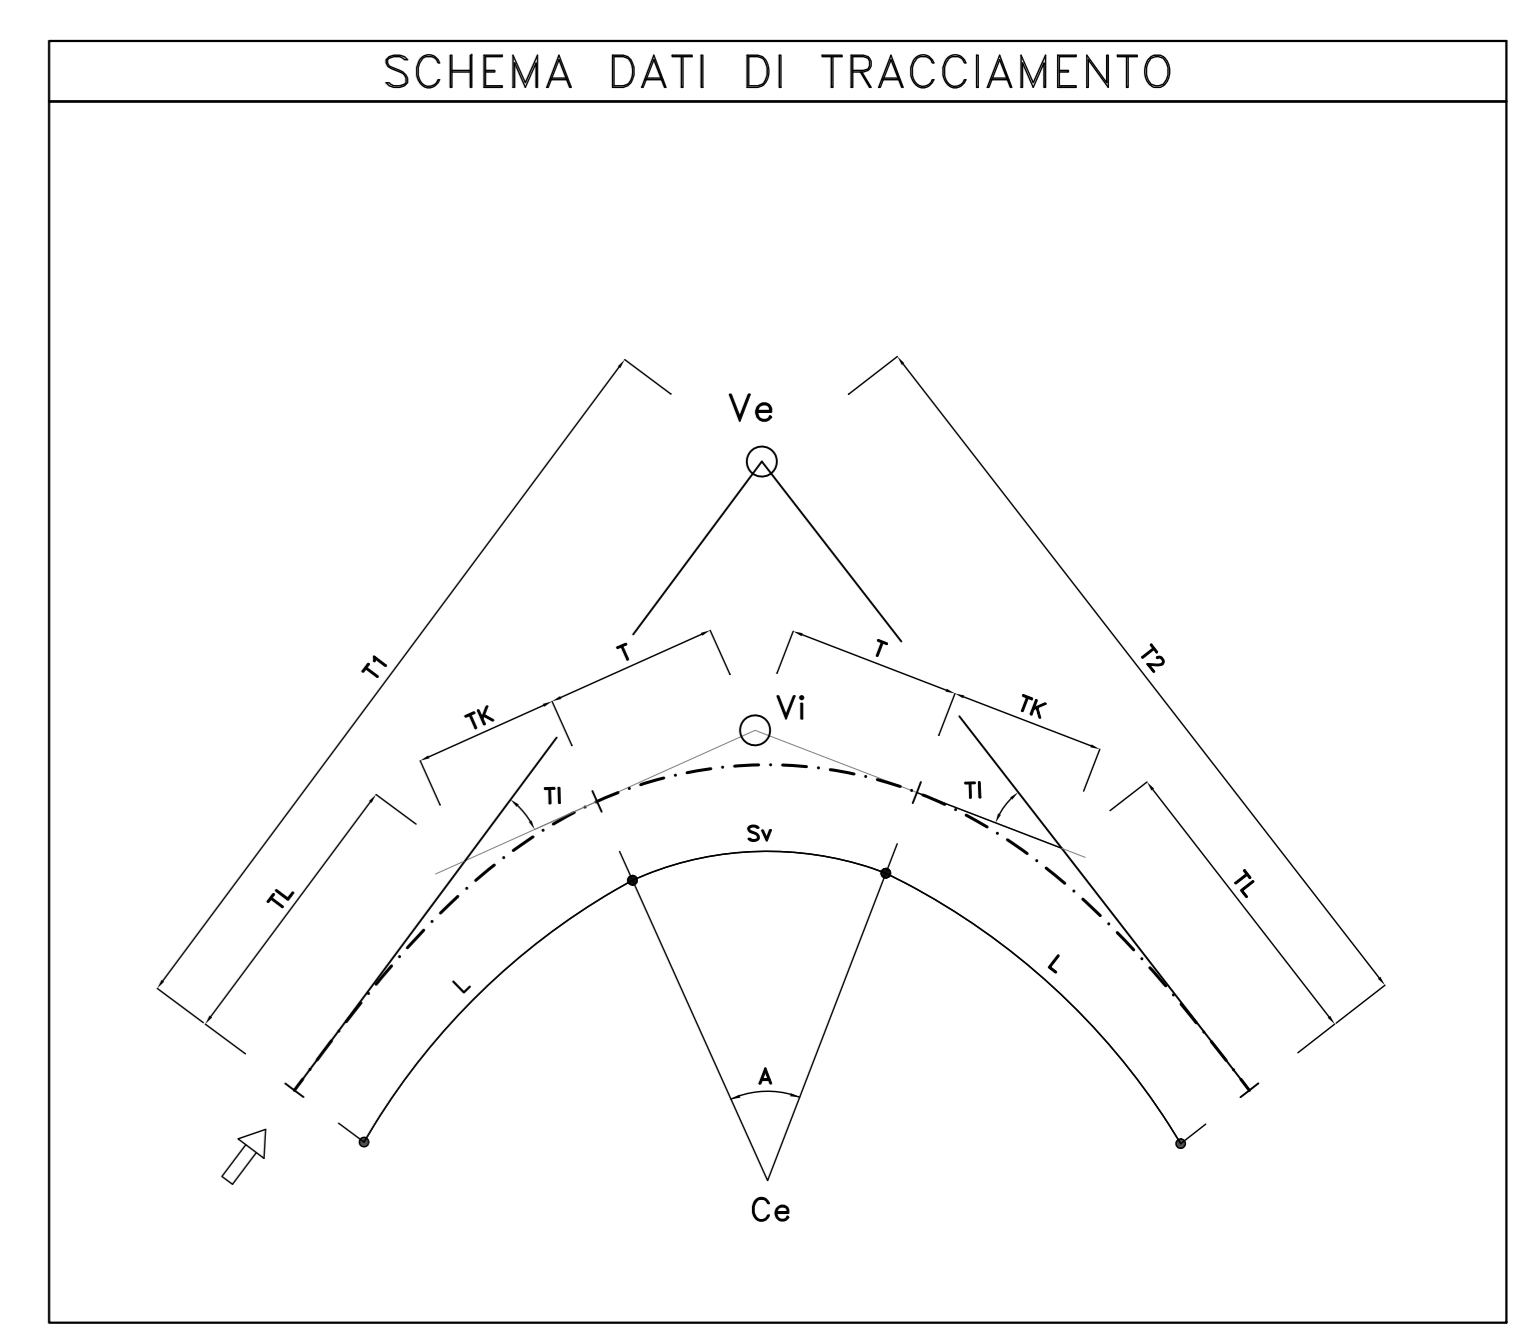



Direzione Progettazione e Realizzazione Lavori

S.S. n.131 "Carlo Felice"
 Completamento itinerario Sassari – Olbia
 Potenziamento–Messa in sicurezza dai km 192+500 al km 209+500
 1° lotto (dal km 193 al km 199)

COD. CA349

PROGETTO DEFINITIVO

PROGETTAZIONE: **ATI VIA - SERING - VDP - BRENG**

PROGETTISTA E RESPONSABILE DELL'INTEGRAZIONE DELLE PRESTAZIONI SPECIALISTICHE: <small>Dott. Ing. Giovanni Pizzo (Dir. Ing. Prov. Roma 27296)</small>	GRUPPO DI PROGETTAZIONE PROGETTAZIONE: 
RESPONSABILI D'AREA: <small>Responsabile Tracciato stradale: Dott. Ing. Massimo Capasso (Dir. Ing. Prov. Roma 26517) Responsabile Strutturale: Dott. Ing. Giovanni Pizzo (Dir. Ing. Prov. Roma 27296) Responsabile Strutturale, Geotecnica e Impianti: Dott. Ing. Sergio Di Majo (Dir. Ing. Prov. Palermo 2812) Responsabile Antirumore: Dott. Ing. Francesco Venturo (Dir. Ing. Prov. Roma 14662)</small>	MANDATI:  
GEOLOGO: <small>Dott. Inge. Enrico Ciurlo (Dir. Inge. Regione Sicil. 204)</small>	COORDINATORE SICUREZZA IN FASE DI PROGETTAZIONE: <small>Dott. Ing. Sergio Di Majo (Dir. Ing. Prov. Palermo 2812)</small>
RESPONSABILE SIA: <small>Dott. Ing. Francesco Venturo (Dir. Ing. Prov. Roma 14662)</small>	RESPONSABILE DEL PROCEDIMENTO: <small>Dott. Ing. Salvatore Frasca</small>

PROGETTO STRADALE
ASSE PRINCIPALE
 Planimetria di tracciamento
 Tav. 02



CODICE PROGETTO	NOME FILE	REVISIONE	SCALA:
CA349_P00PSOOTRAP1-02_A	CA349_P00PSOOTRAP1-02_A	A	1:2000
PROGETTO	LV. PROG. ANNO	CODICE ELAB.	
DPCA0349	D 20	P00PSOOTRAP102	
D			
C			
B			
A	EMISSIONE	NOV.2020	M.1000 M.ESPRESSO S. PIAZZA
REV.	DESCRIZIONE	DATA	REDDATO VERIFICATO APPROVATO