Sez. 39
Progr.: 0+760.00
Scala : 1:200
Q.Rif. : 340.00

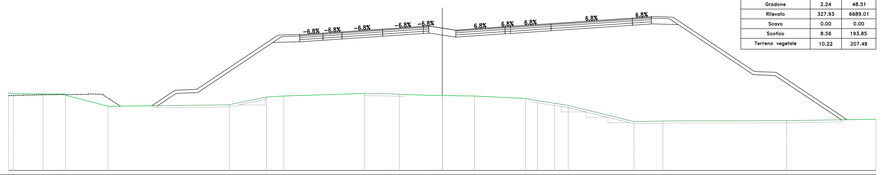

Materiali – Progr.0+760.00

Materiale	Area (m²)	Vol. (m³)
Gradone	2.24	48.51
Rilevato	327.93	6689.01
Scavo	0.00	0.00
Scotico	8.56	193.85
Terreno vegetale	10.22	207.49

| | | |