Sez. 47
Progr.: 0+920.00
Scala : 1:200
Q.Rif. : 345.00

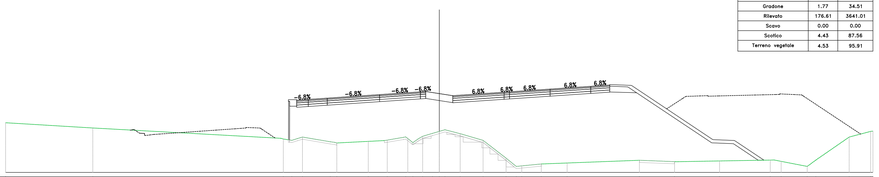

Materiali – Progr.0+920.00		
Materiale	Area (m²)	Vol. (m³)
Gradone	1.77	34.51
Rilevato	176.61	3641.01
Scavo	0.00	0.00
Scotico	4.43	87.56
Terreno vegetale	4.53	93.51

| | | |