Sez. 79
Progr.: 1+560.00
Scala : 1:200
Q.Rif. : 325.00

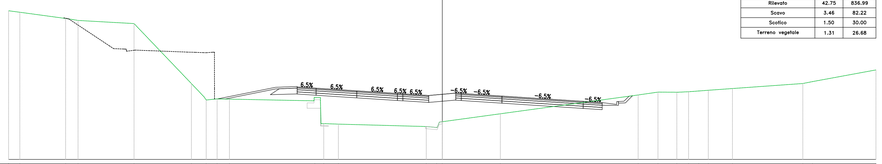

Materiali – Progr.1+560.00

Materiale	Area (m²)	Vol. (m³)
Gradone	0.82	11.01
Rilevato	42.75	836.99
Scavo	3.46	82.22
Scotico	1.50	30.00
Terreno vegetale	1.31	26.68

| | | |