



Materiali - Progr.2+080.00		
Materiali	Area (m²)	Vol. (m³)
Gradiata	1.40	30.83
Rivestito	65.45	1254.07
Suovo	0.00	0.00
Scalfite	2.81	41.33
Terrano vegetale	0.00	0.00

Materiali - Progr.2+140.00		
Materiali	Area (m²)	Vol. (m³)
Gradiata	1.79	52.82
Rivestito	69.35	1385.57
Suovo	0.00	0.00
Scalfite	1.26	28.53
Terrano vegetale	1.32	27.61

Sez. 105  
Progr.: 2+080.00  
Scala : 1:200  
Q.Rif. : 290.00

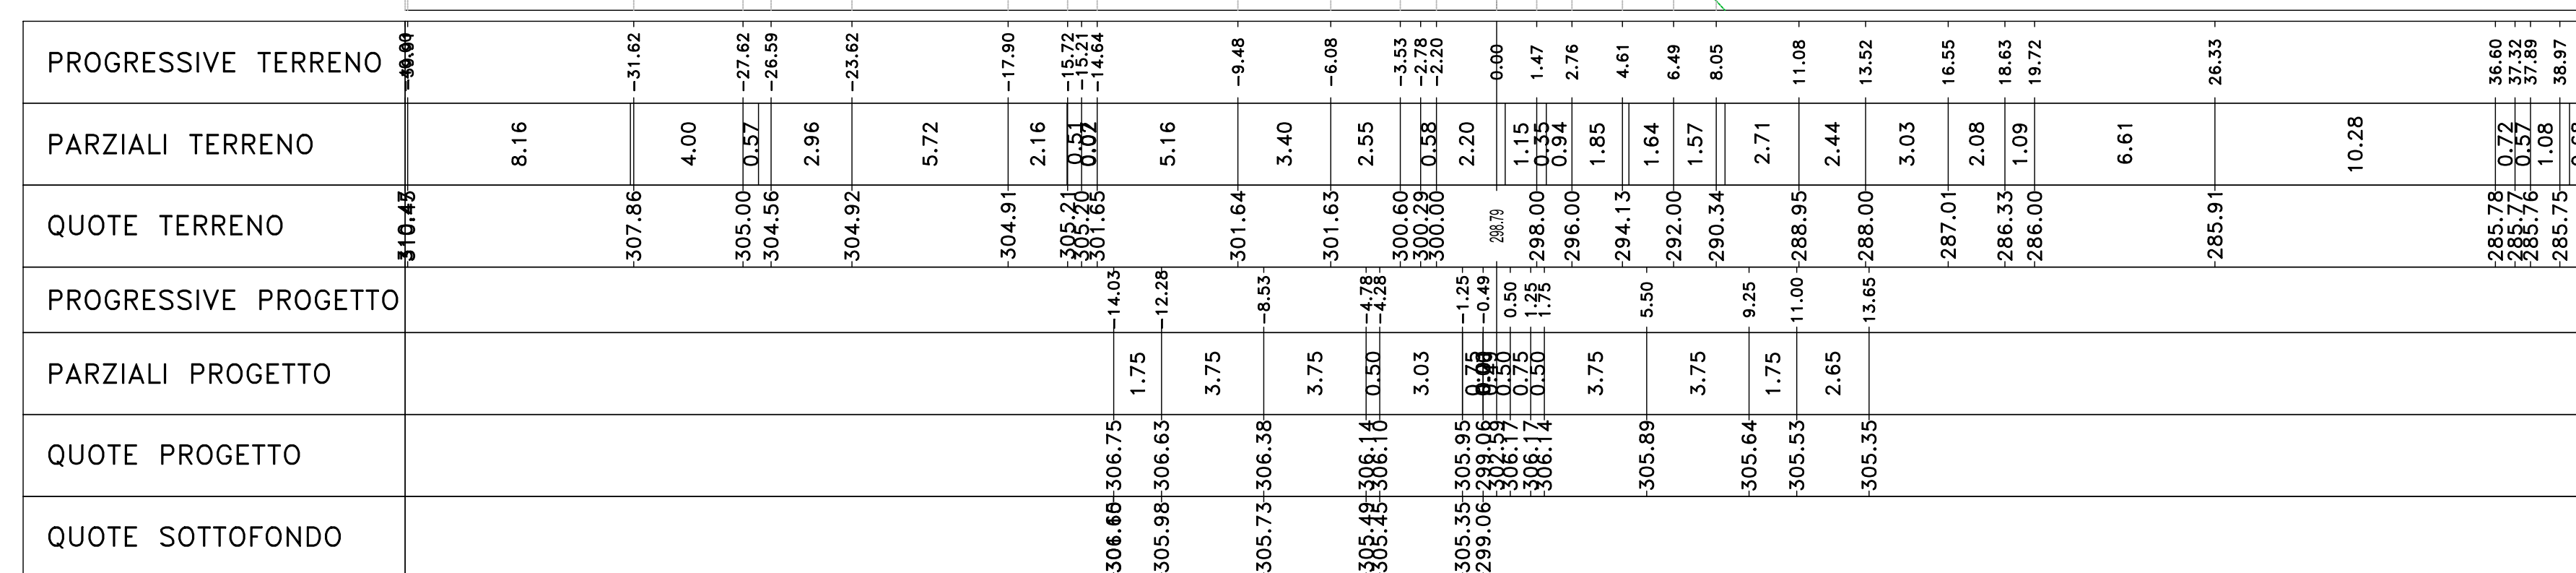


Sez. 108  
Progr.: 2+140.00  
Scala : 1:200  
Q.Rif. : 290.00

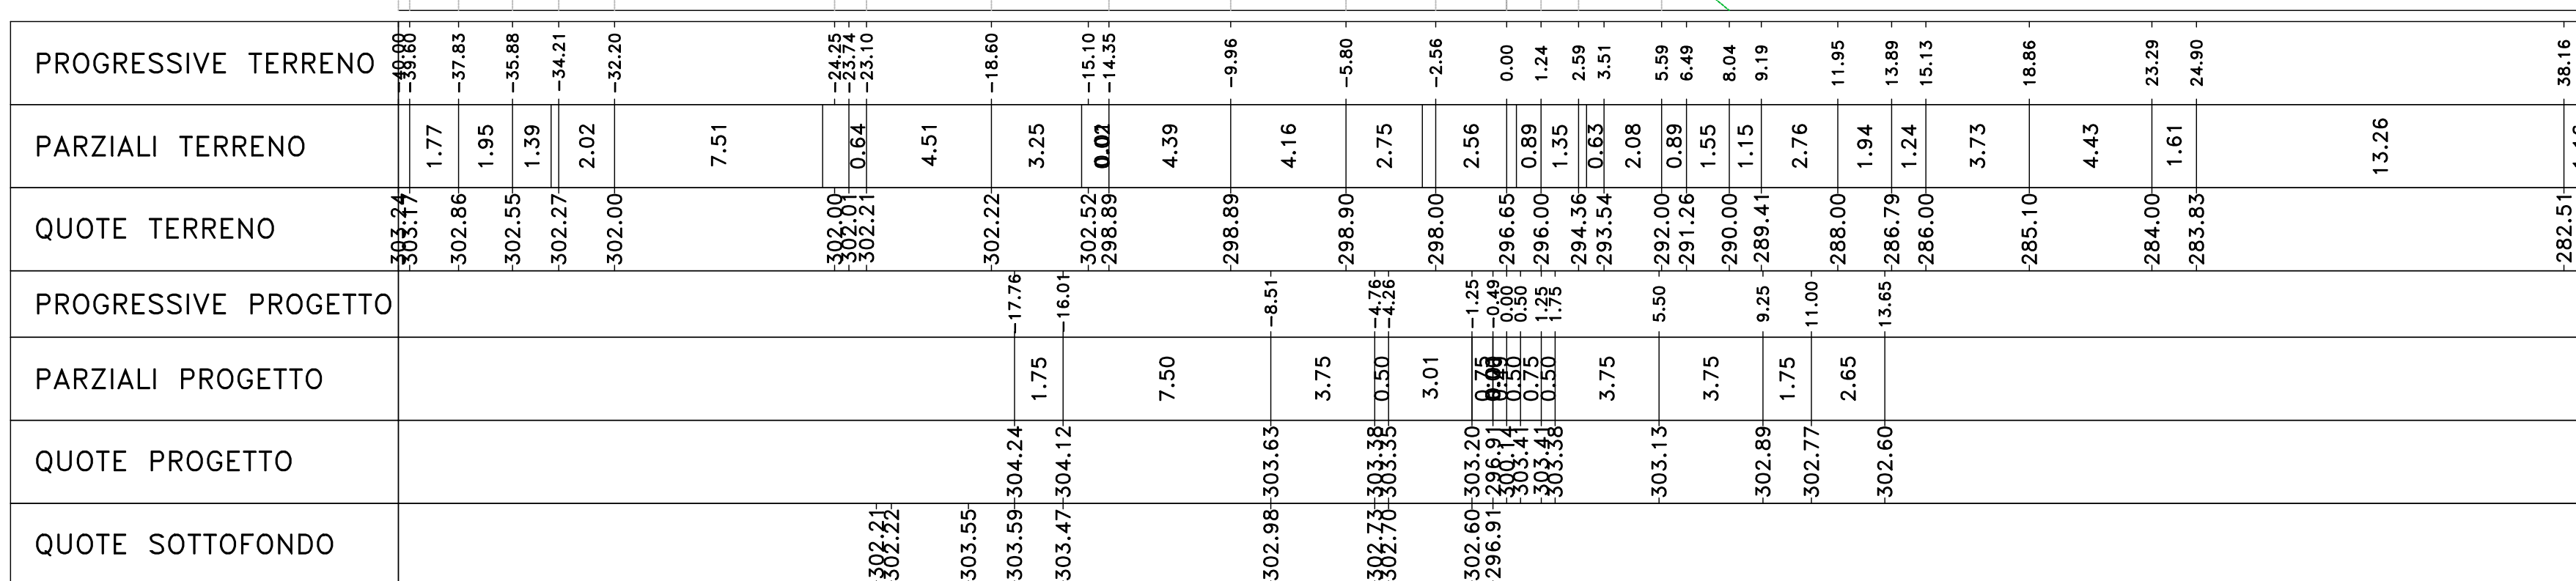


Materiali - Progr.2+100.00		
Materiali	Area (m²)	Vol. (m³)
Gradiata	2.70	41.48
Rivestito	65.50	1284.86
Suovo	0.00	0.00
Scalfite	1.31	41.51
Terrano vegetale	1.38	14.16

Materiali - Progr.2+160.00		
Materiali	Area (m²)	Vol. (m³)
Gradiata	2.44	43.89
Rivestito	72.43	1415.82
Suovo	0.00	0.00
Scalfite	1.53	29.11
Terrano vegetale	1.22	28.05

Sez. 106  
Progr.: 2+100.00  
Scala : 1:200  
Q.Rif. : 290.00

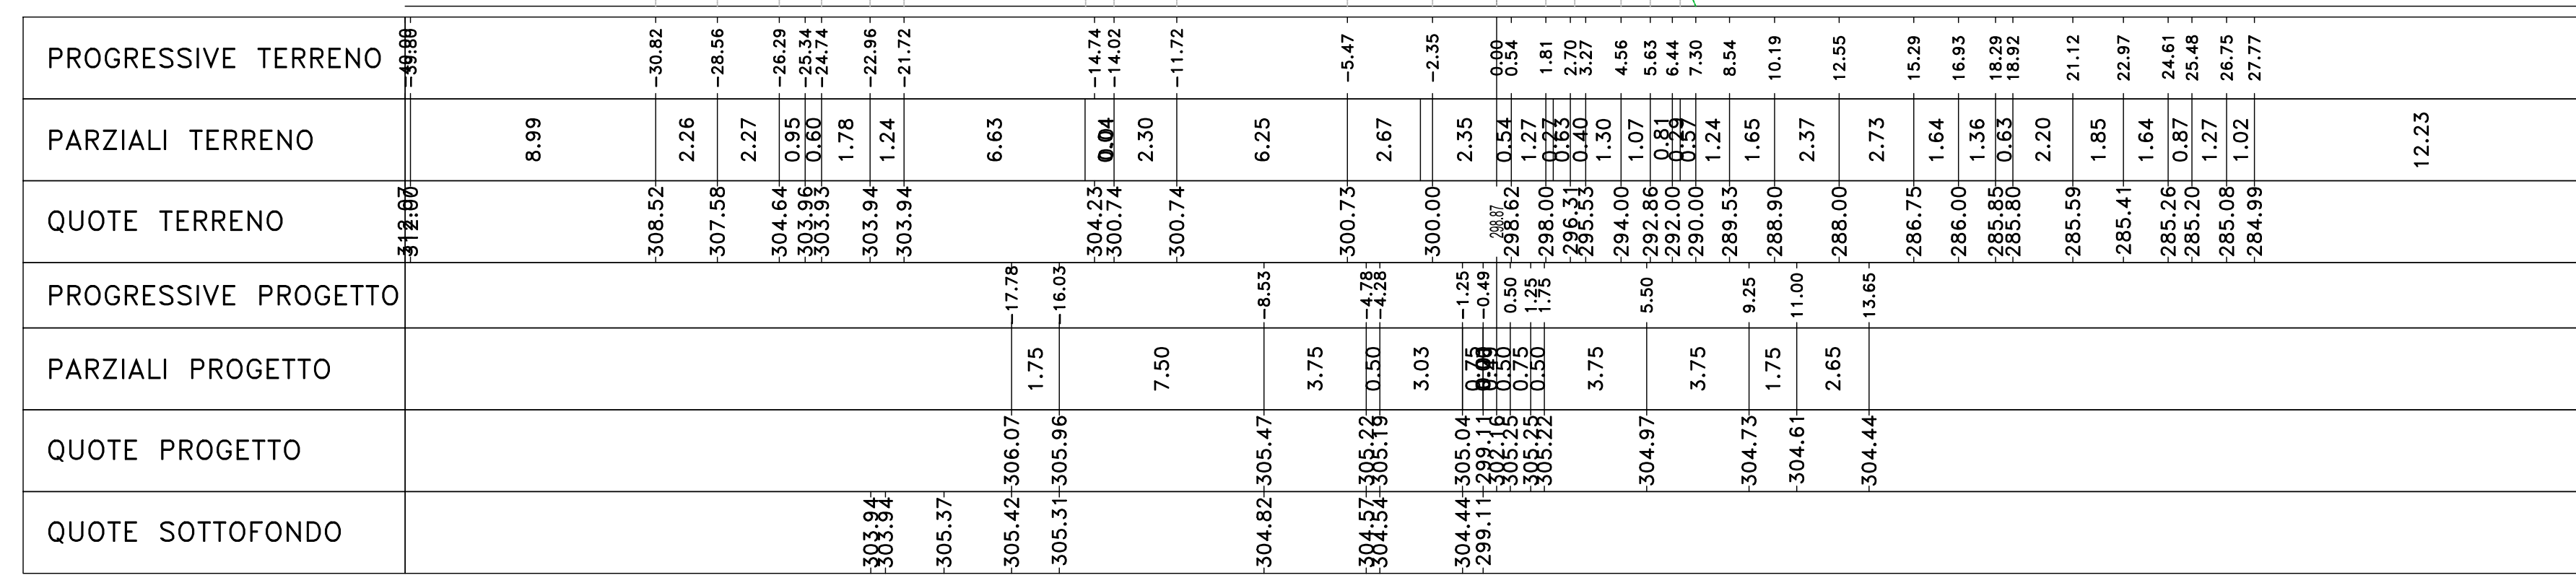


Sez. 109  
Progr.: 2+160.00  
Scala : 1:200  
Q.Rif. : 290.00

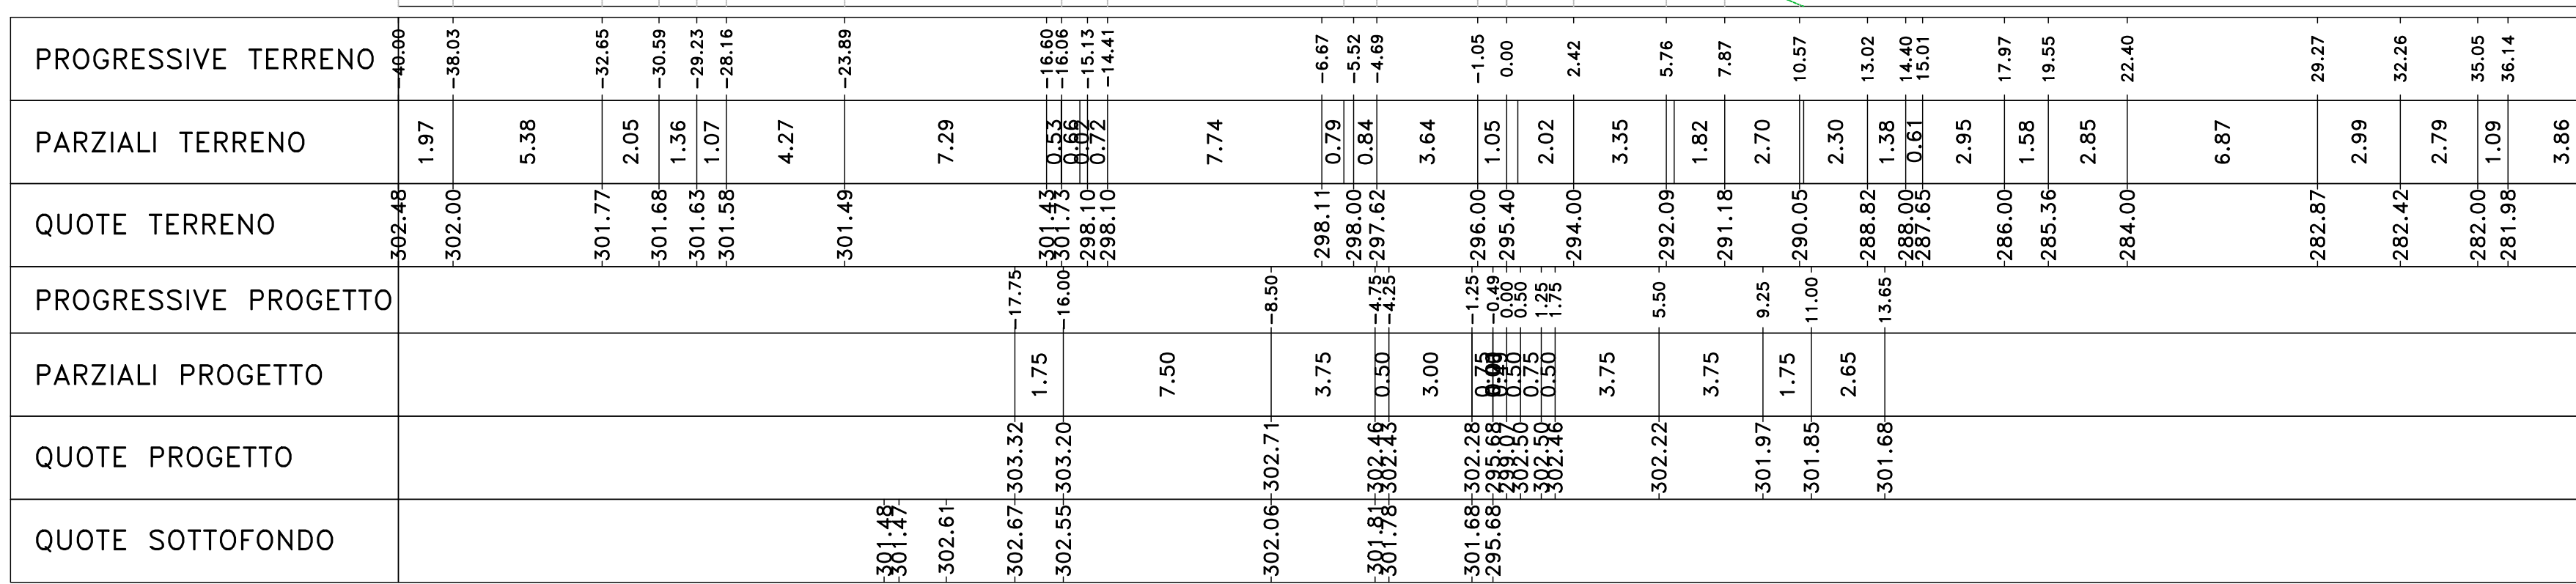


Materiali - Progr.2+120.00		
Materiali	Area (m²)	Vol. (m³)
Gradiata	3.42	62.14
Rivestito	65.58	1286.87
Suovo	0.00	0.00
Scalfite	1.28	28.22
Terrano vegetale	1.37	28.25

Materiali - Progr.2+180.00		
Materiali	Area (m²)	Vol. (m³)
Gradiata	2.58	58.61
Rivestito	67.82	1298.74
Suovo	0.00	0.00
Scalfite	1.47	33.26
Terrano vegetale	1.08	25.59

Sez. 107  
Progr.: 2+120.00  
Scala : 1:200  
Q.Rif. : 292.00

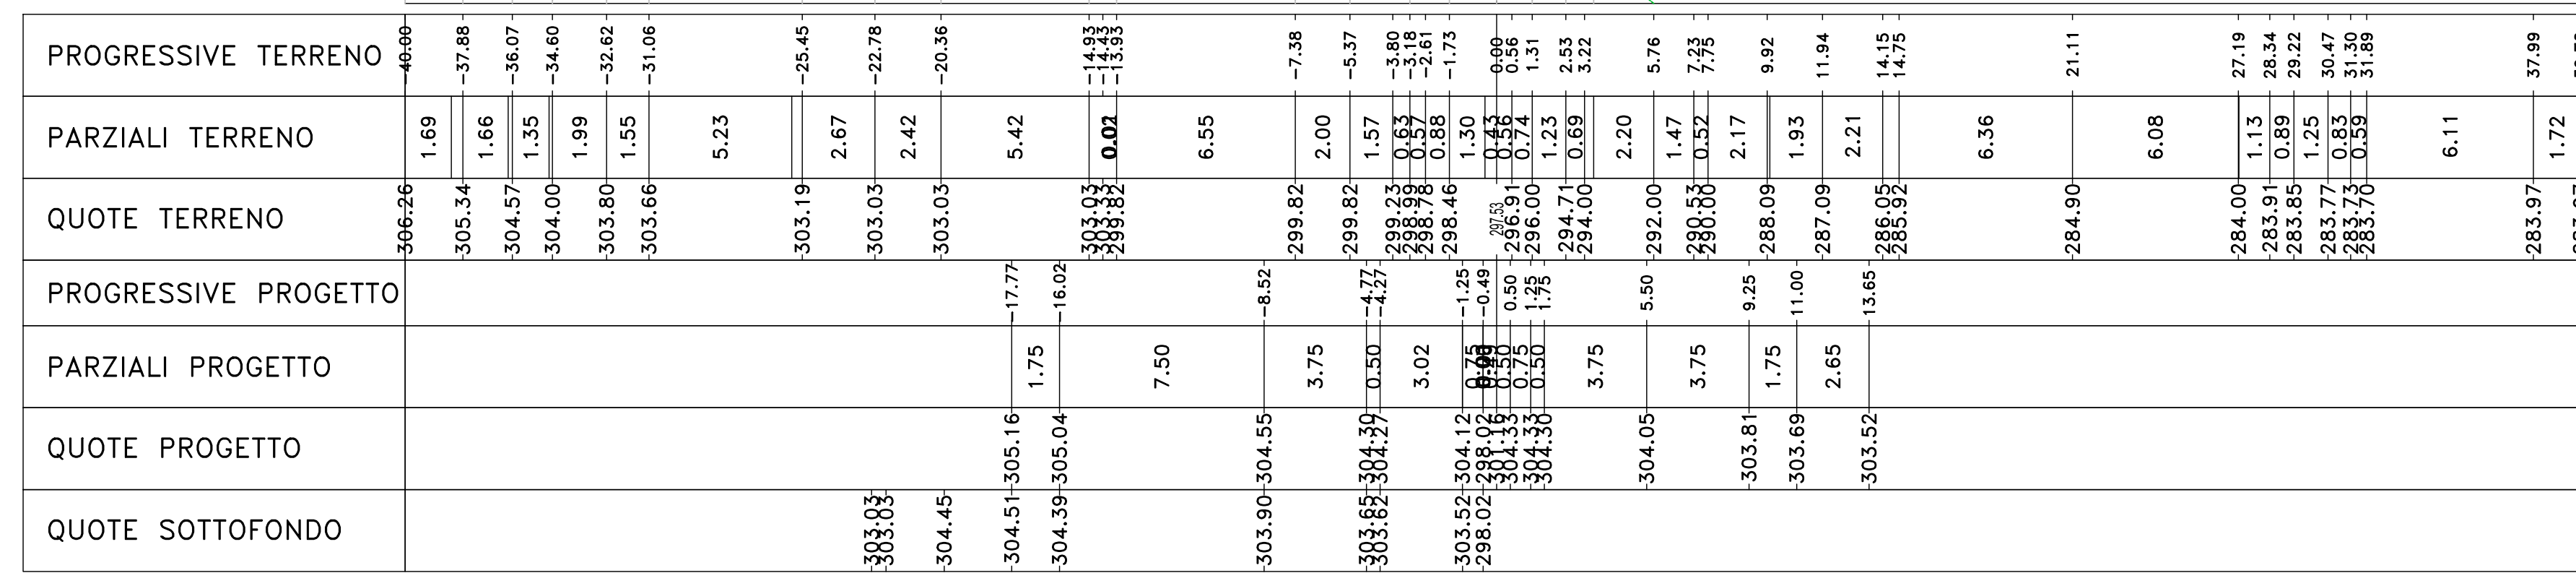

Sez. 110  
Progr.: 2+180.00  
Scala : 1:200  
Q.Rif. : 290.00

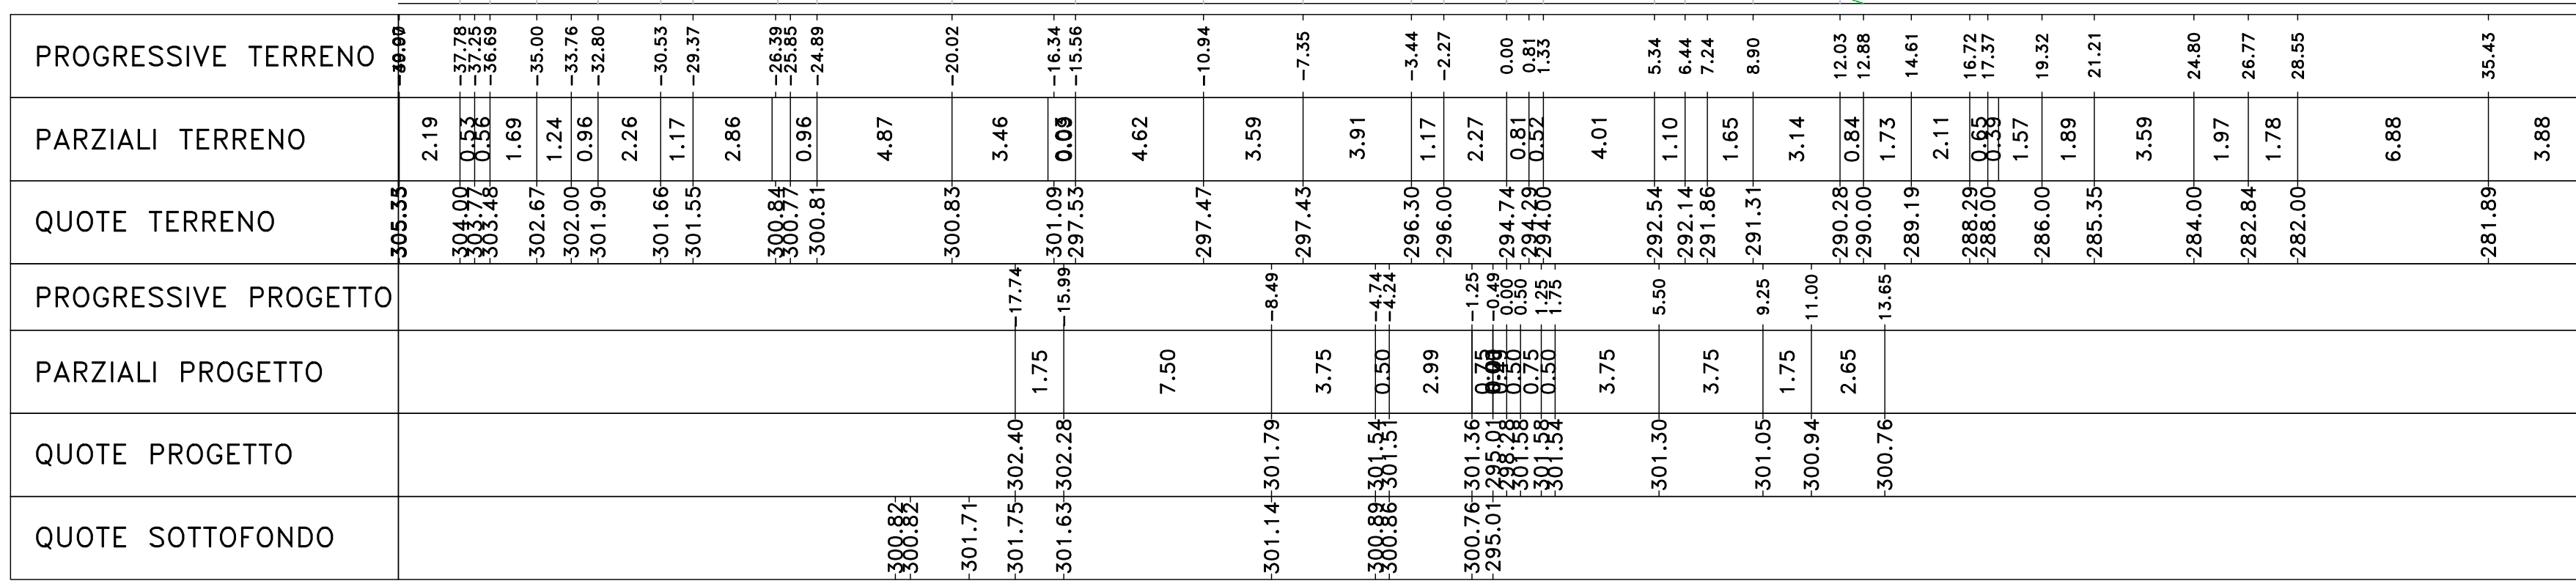

**S.S. n.131 "Carlo Felice"**  
Completamento itinerario Sassari - Olbia

Potenziamento-Messa in sicurezza dal km 192+500 al km 209+500

1° lotto (dal km 193 al km 199)

PROGETTAZIONE: ATG VVL - BERREDA - VDP - BERREDA

COD. CA349

**PROGETTO DEFINITIVO**

**PROGETTISTA E RESPONSABILE DELL'INTEGRAZIONE DELLE PRESSIONI IN FASE DI PROGETTAZIONE:**  
SPECIALISTE  
Diff. Ing. Giovanni Pignatelli (Ord. Ing. Prov. Roma 27298)  
**RESPONSABILE OPERATIVO:**  
Responsabile Strutturale: Diff. Ing. Massimo Capasso (Ord. Ing. Prov. Roma 28515)  
Responsabile Strutturale: Diff. Ing. Giovanni Pignatelli (Ord. Ing. Prov. Roma 27298)  
Responsabile Strutturale, Geotecnico e Impianti: Diff. Ing. Sergio Di Mello (Ord. Ing. Prov. Roma 28512)  
Responsabile Strutturale, Geotecnico e Impianti: Diff. Ing. Massimo Capasso (Ord. Ing. Prov. Roma 28515)

**COORDINATORE SICUREZZA IN FASE DI PROGETTAZIONE:**  
Diff. Ing. Sergio Di Mello (Ord. Ing. Prov. Palermo 28192)

**RESPONSABILE SIA:**  
Diff. Ing. Francesco Italiana (Ord. Ing. Prov. Roma 14860)

**VISTO IL RESPONSABILE DEL PROCEDIMENTO:**  
Diff. Ing. Salvatore Franceo

**PROGETTO STRADALE**  
ASSE PRINCIPALE  
SEZIONI TRASVERSALI TAV 15

CODICE PROGETTO	NOME FILE	REVISIONE	SCALA:
PROGETTO: DPQA0349	CA349_POOPSOOTRASZ15_33_A	-	1:200
ELAB.: DPQA0349	ELAB.: POOPSOOTRASZ15	A	1:200

REV.	DESCRIZIONE	DATA	REDATTO	VERIFICATO	APPROVATO
A	EMISSIONE	NOV 2020	M/D	M/CA	F/P