Sez. 214
Progr.: 4+300.00
Scala : 1:200
Q.Rif. : 210.00

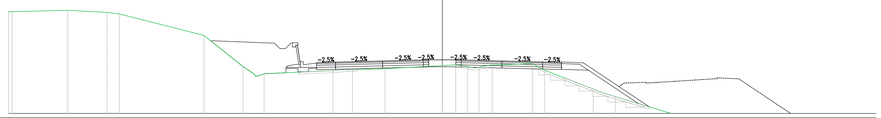

Materiali – Progr.4+300.00		
Materiale	Area (m²)	Vol. (m³)
Gradone	2.51	41.92
Rilevato	9.55	123.70
Scavo	7.53	204.44
Scotico	3.11	46.65
Terreno vegetale	2.36	33.71

| | | |