


SCAVO DI 1^FASE  
 SCAVO DI 2^FASE  
 DEVIAZIONE DEL TRAFFICO DALLA STRADA ESISTENTE ALL'IMPALCATO REALIZZATO IN 1^FASE

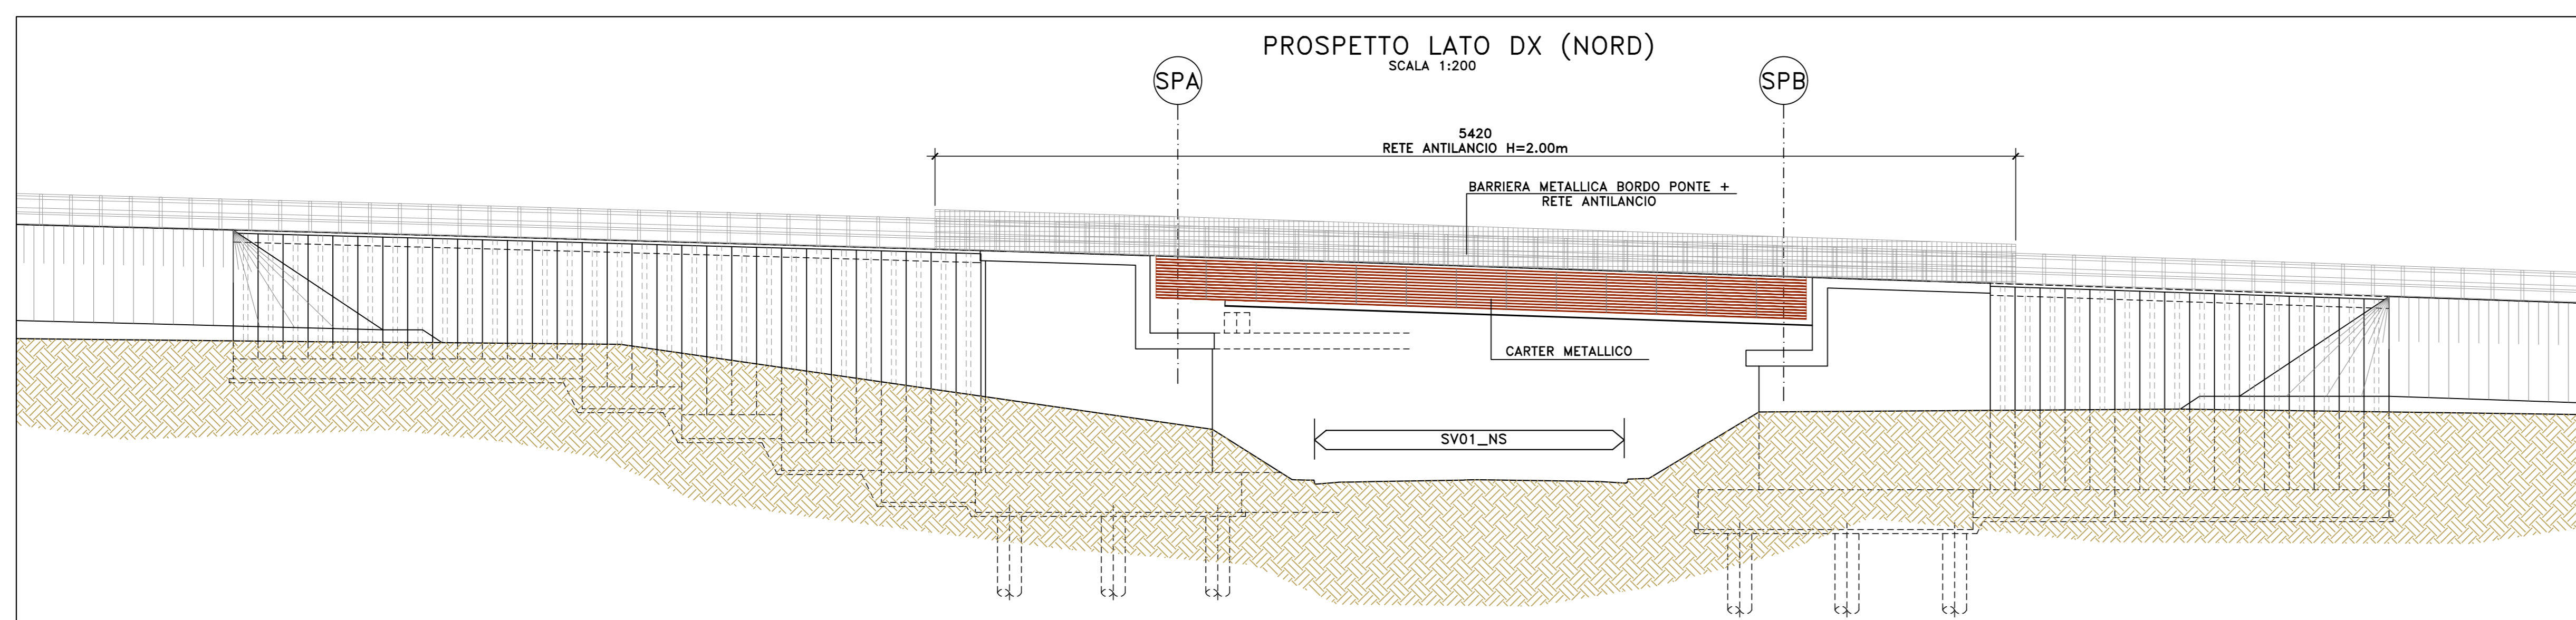

**ananas**  
 GRUPPO FS ITALIANE

Direzione Progettazione e Realizzazione Lavori

S.S. n.131 "Carlo Felice"  
 Completamento itinerario Sassari - Olbia

Potenziamento-Messa in sicurezza dal km 192+500 al km 209+500

1° lotto (dal km 193 al km 199)

PROGETTO DEFINITIVO

COO. CA349

PROGETTISTA E RESPONSABILE DELL'INTEGRAZIONE DELLE PRESTAZIONI SPECIALISTICHE: **ATI VIA - SERING - VDP - BREMG**

<p><b>RESPONSABILI D'AREA:</b>          Responsabile Tecnico Strada: Dott. Ing. Massimo Caporaso (Dott. Ing. Prov. Roma 20231)          Responsabile Strada: Dott. Ing. Giovanni Piazza (Dott. Ing. Prov. Roma 27296)          Responsabile Strada, Sicurezza e Impianti: Dott. Ing. Sergio Di Majo (Dott. Ing. Prov. Roma 20722)          Responsabile Ambiente: Dott. Ing. Francesco Ventura (Dott. Ing. Prov. Roma 14685)</p> <p><b>COORDINATORE SICUREZZA IN FASE DI PROGETTAZIONE:</b>          Dott. Ing. Matteo Di Giacomo (Dott. Ing. Prov. Roma 15136)</p> <p><b>RESPONSABILE SIA:</b>          Dott. Ing. Francesco Ventura (Dott. Ing. Prov. Roma 14685)</p> <p><b>VISTO: IL RESPONSABILE DEL PROCEDIMENTO:</b>          Dott. Ing. Salvatore Frasca</p>	<p><b>GRUPPO DI PROGETTAZIONE</b>          mandataro:</p> <div style="text-align: center;">   <b>VIA</b>          INGEGNERIA       </div> <div style="text-align: center;">   <b>SERING</b>          INGEGNERIA       </div> <div style="text-align: center;">   <b>VDP</b> </div> <div style="text-align: center;">   <b>BREMG</b>          BRIDGE ENGINEERING       </div>
---	--

**OPERE D'ARTE MAGGIORI**  
**VIADOTTI E PONTI**  
**VIADOTTO - VIO1\_SVINCOLO SV01 FLORINAS**  
 Pianta delle fondazioni con scavi e riempiimenti - Prospetto

CODICE PROGETTO	LV. PROG. ANNO	NOME FILE	REVISIONE	SCALA:	
DPCA0349	D 20	CA349_PO0VIO1STRPLO3_A	A	Varie	
		CODICE ELAB.			
		PO0VIO1STRPLO3			
REV.	DESCRIZIONE	DATA	REDATTO	VERIFICATO	APPROVATO
A	EMISSIONE	NOV. 2020	R.FRASC	G. PIAZZA	G. PIAZZA