


SEZIONE CARPENTERIA SOLETTA VI02

SCALA 1:50

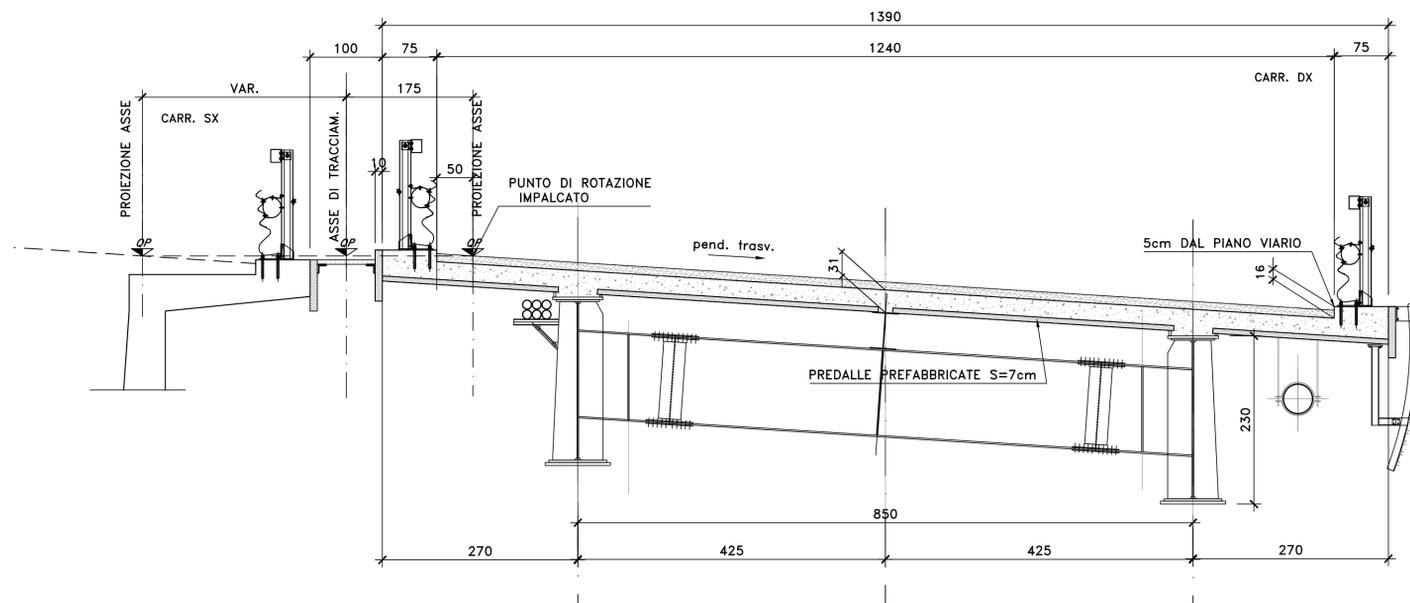


NOTE E PRESCRIZIONI

1. L'APPOGGIO DELLE PREDALLE SULLE TRAVI METALLICHE PRINCIPALI DOVRA' AVVENIRE MEDIANTE INTERPOSIZIONE DI SPESSORI METALLICI, SALDATI ALLE PIATTABANDE SUPERIORI, CON FUNZIONE DI REGOLARIZZAZIONE E SPESSORAMENTO.
2. LE CARATTERISTICHE DEI MATERIALI STRUTTURALI E DEI TRATTAMENTI PROTETTIVI E IMPERMEABILIZZANTI DELLE SUPERFICI SONO RIPORTATE NELL'ELABORATO "CARATTERISTICHE DEI MATERIALI" .

PART. DISPOSIZIONE ARMATURA


SCALA 1:10

(SEZIONE IN SENSO LONGITUDINALE)

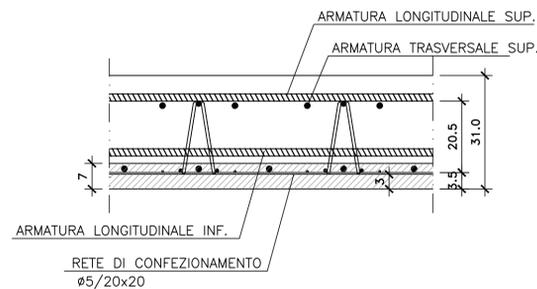


DETTAGLIO TESTATA IN CORRISPONDENZA GIUNTO

SCALA 1:50

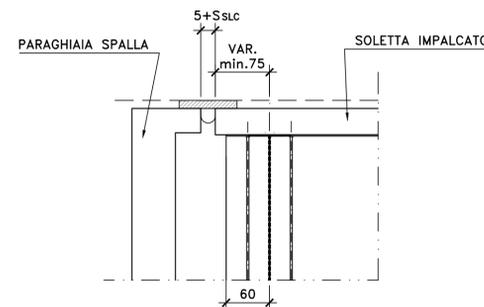


DETTAGLIO TIPOLOGICO APPOGGIO PREDALLE IMPALCATO (VI02)

SCALA 1:50

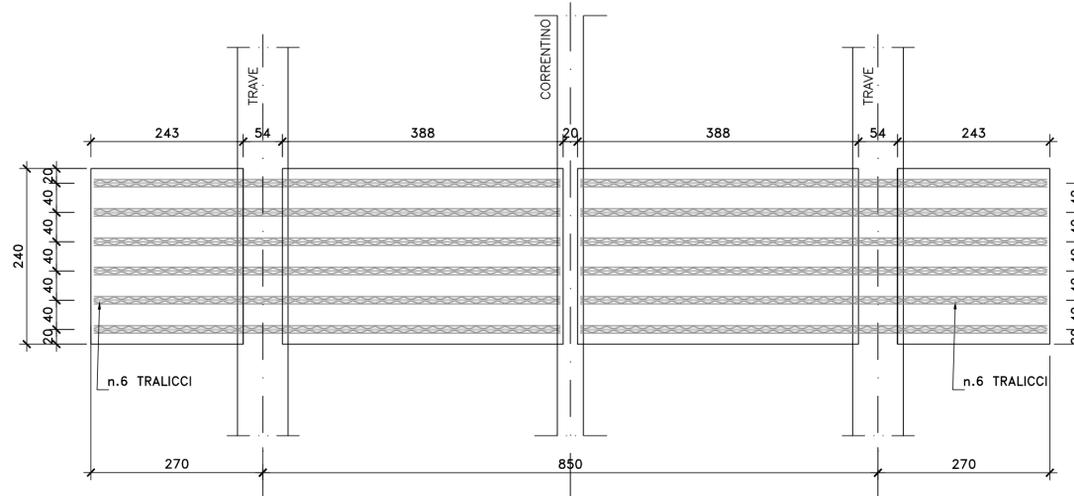

PARTICOLARE TRALICCIO PREDALLE

SCALA 1:5

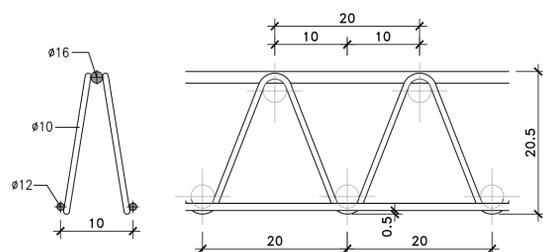

Direzione Progettazione e Realizzazione Lavori

S.S. n.131 "Carlo Felice"
 Completamento itinerario Sassari – Olbia
 Potenziamento–Messa in sicurezza dal km 192+500 al km 209+500
 1° lotto (dal km 193 al km 199)

PROGETTO DEFINITIVO

COD. CA349

PROGETTAZIONE: ATI VIA - SERING - VDP - BRENG

PROGETTISTA E RESPONSABILE DELL'INTEGRAZIONE DELLE PRESTAZIONI SPECIALISTICHE:
 Dott. Ing. Giovanni Piazza (Ord. Ing. Prov. Roma 27296)
 RESPONSABILI D'AREA:
 Responsabile Tracciato stradale: Dott. Ing. Massimo Capasso (Ord. Ing. Prov. Roma 26031)
 Responsabile Strutture: Dott. Ing. Giovanni Piazza (Ord. Ing. Prov. Roma 27296)
 Responsabile Idraulico, Geotecnica e Impianti: Dott. Ing. Sergio Di Moia (Ord. Ing. Prov. Palermo 2872)
 Responsabile Ambiente: Dott. Ing. Francesco Ventura (Ord. Ing. Prov. Roma 14660)



GEOLOGO:
 Dott. Geol. Enrico Curcuruto (Ord. Geo. Regione Sicilia 966)
 COORDINATORE SICUREZZA IN FASE DI PROGETTAZIONE:
 Dott. Ing. Matteo Di Girolamo (Ord. Ing. Prov. Roma 15138)
 RESPONSABILE SIA:
 Dott. Ing. Francesco Ventura (Ord. Ing. Prov. Roma 14660)
 VISTO: IL RESPONSABILE DEL PROCEDIMENTO:
 Dott. Ing. Salvatore Frasca



OPERE D'ARTE MAGGIORI
 VIADOTTI E PONTI
 VIADOTTO – VI02
 Carpenteria soletta impalcato

CODICE PROGETTO		NOME FILE		REVISIONE	SCALA:
CA349_P00VI02STRCP10_A		CA349_P00VI02STRCP10_A		A	Varie
PROGETTO		CODICE ELAB.			
DPCA0349		P00VI02STRCP10			
D					
C					
B					
A	EMISSIONE	NOV. 2020	P. COSMELLI	G. PIAZZA	G. PIAZZA
REV.	DESCRIZIONE	DATA	REDATTO	VERIFICATO	APPROVATO