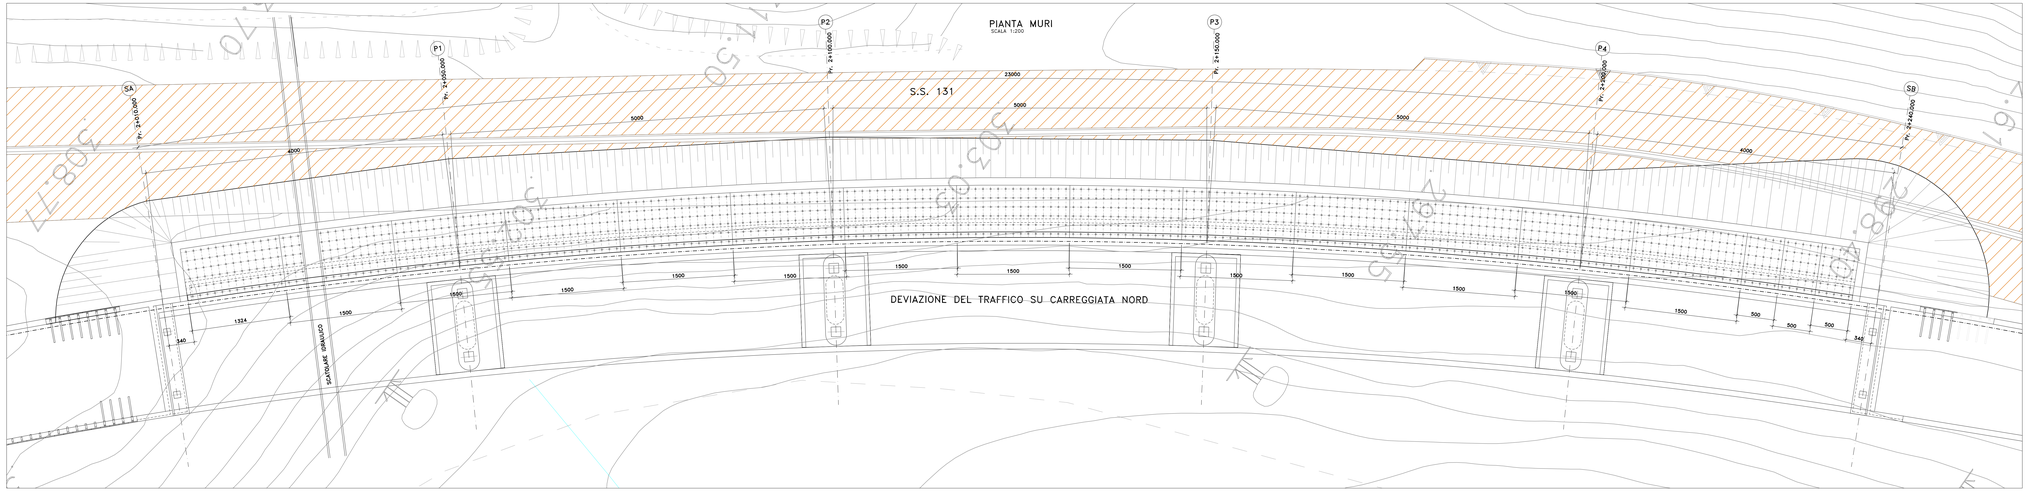

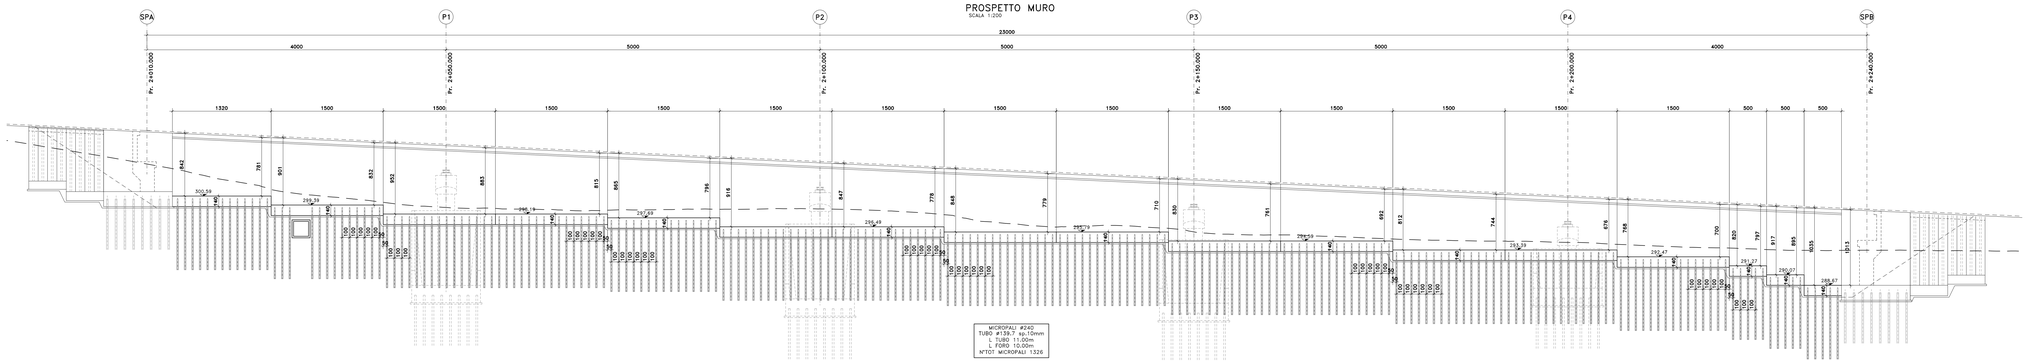

DETTAGLIO MICROPALO

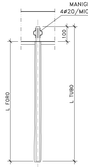

MANIGLIONI

SCALA 1:10

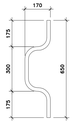

SEZIONE MURO (TIPICA)

SCALA 1:100

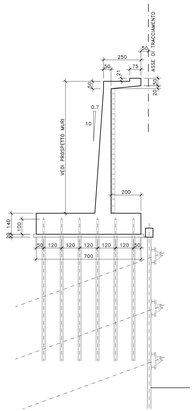

anas GRUPPO FS ITALIANE

Direzione Progettazione e Realizzazione Lavori

S.S. n.131 "Carlo Felice"

Completamento itinerario Sassari – Olbia

Potenziamento–Messa in sicurezza dal km 192+500 al km 209+500

1° lotto (dal km 193 al km 199)

PROGETTO DEFINITIVO — COD. CA349

PROGETTAZIONE: ATI VIA - SERING - VDP - BERENG

PROGETTISTA E RESPONSABILE DELL'INTEGRAZIONE DELLE PRESTAZIONI SPECIALISTICHE:
Dott. Ing. Giuseppe Frassa (Ord. Ing. Prov. Roma 23296)

RESPONSABILI D'AREA:
Responsabile Integrazione Prestazioni Dott. Ing. Massimo Capasso (Ord. Ing. Prov. Roma 24637)
Responsabile Strutture Dott. Ing. Giuseppe Frassa (Ord. Ing. Prov. Roma 23296)
Responsabile Idraulica Dott. Ing. Fabrizio Paolo (Ord. Ing. Prov. Roma 19691)
Responsabile Impianti e Impianti Dott. Ing. Sergio Di Maio (Ord. Ing. Prov. Roma 24000)
Responsabile Ambiente Dott. Ing. Francesco Ventura (Ord. Ing. Prov. Roma 19692)

GEOLOGO:
Dott. Geol. Enrico Cerquiglini (Ord. Geol. Regione Sicilia 896)

COORDINATORE SICUREZZA IN FASE DI PROGETTAZIONE:
Dott. Ing. Andrea Di Girolamo (Ord. Ing. Prov. Roma 31128)

RESPONSABILE SIA:
Dott. Ing. Francesco Venturo (Ord. Ing. Prov. Roma 14660)

VISTO: IL RESPONSABILE DEL PROCEDIMENTO:
Dott. Ing. Giuseppe Frassa

GRUPPO DI PROGETTAZIONE
MANDATARIA: VIA INGEGNERIA
MANDANTI: SERING INGEGNERIA; vdp; BERENG ingegneria

OPERE D'ARTE MAGGIORI

VIADOTTI E PONTI

VIADOTTO – VI02

Muro – Pianta, prospetto, sezione

CODICE PROGETTO (PROGETTO – LIV. PROG. – ANNO)	NOME FILE	REVISIONE	SCALA:
DPCA0349 D 20	CA349_P00VI02STRPL04_A CODICE ELAB. P00VI02STRPL04	A	1:200

REV.	DESCRIZIONE	DATA	REDATTO	VERIFICATO	APPROVATO
D		-	-	-	-
C		-	-	-	-
B		-	-	-	-
A	EMISSIONE	NOV. 2020	A.FARR	G. PAOLI	G. PAOLI