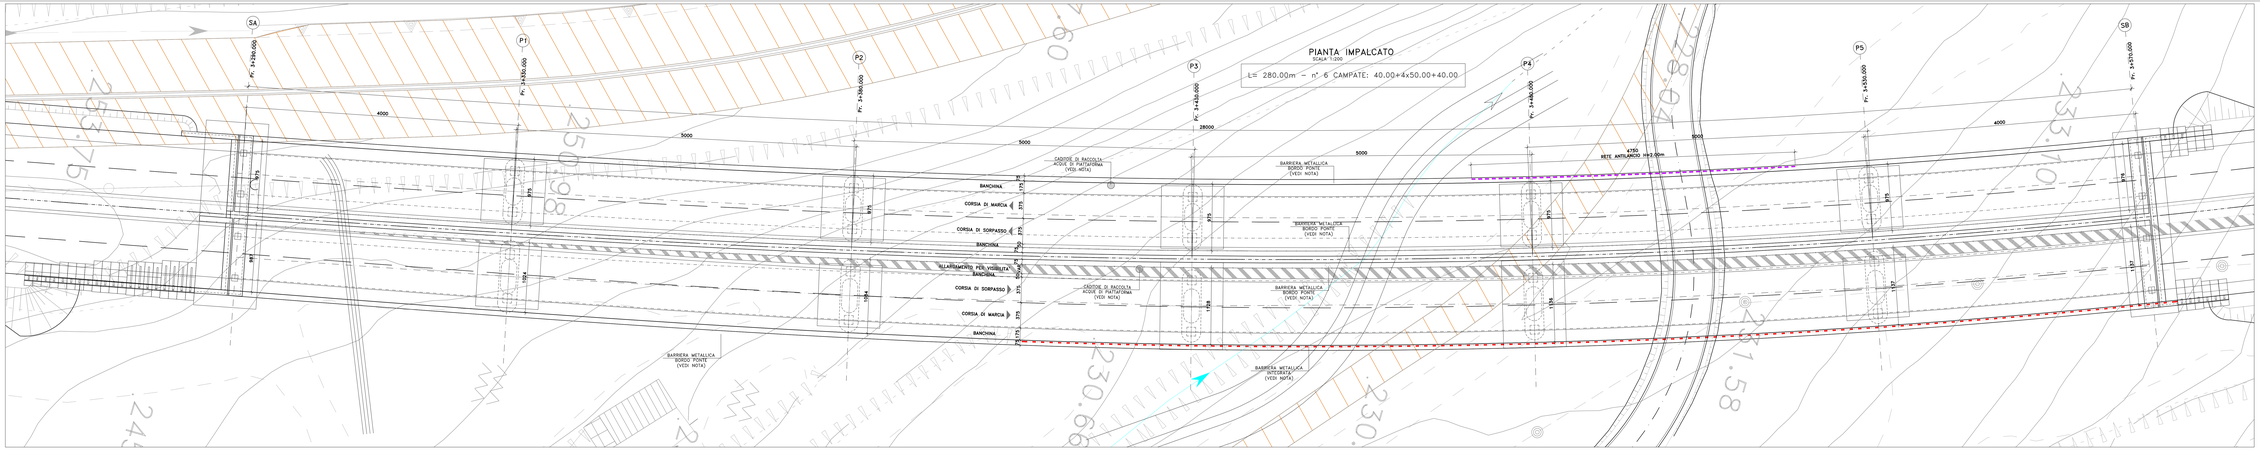

NOTE E PRESCRIZIONI

1. PER LE CARATTERISTICHE DELLE BARRIERE DI SICUREZZA STRADALE SI RIMANDA AGLI SPECIFICI ELABORATI DEL PROGETTO STRADALE.
2. LE CARATTERISTICHE DEL SISTEMA DI SMALTIMENTO DELLE ACQUE METEORICHE (DIAMETRO E POSIZIONE TUBAZIONI, PASSO CADITOIE ETC.), SONO INDICATE NELLE PLANIMETRIE IDRAULICHE.
3. GLI SPESSORI DEL PACCHETTO DI PAVIMENTAZIONE SONO ILLUSTRATI NELLE SEZIONI TIPO DEL PROGETTO STRADALE.
4. LE DOTAZIONI IMPIANTISTICHE SONO ILLUSTRATE NELLO SPECIFICO CAPITOLO DEL PROGETTO.

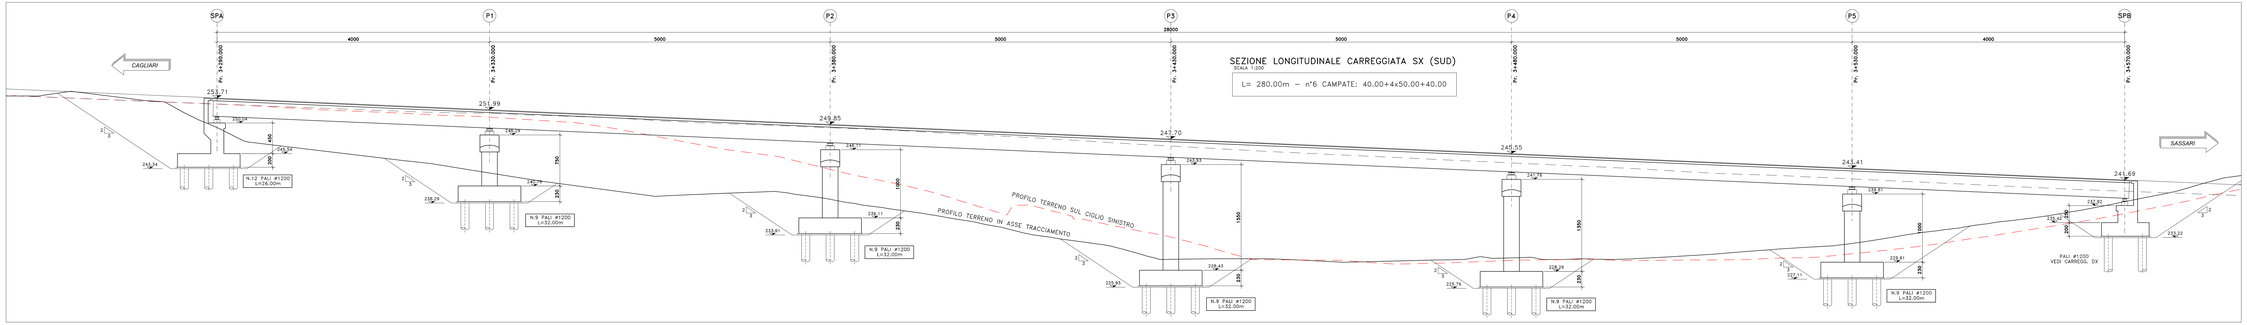

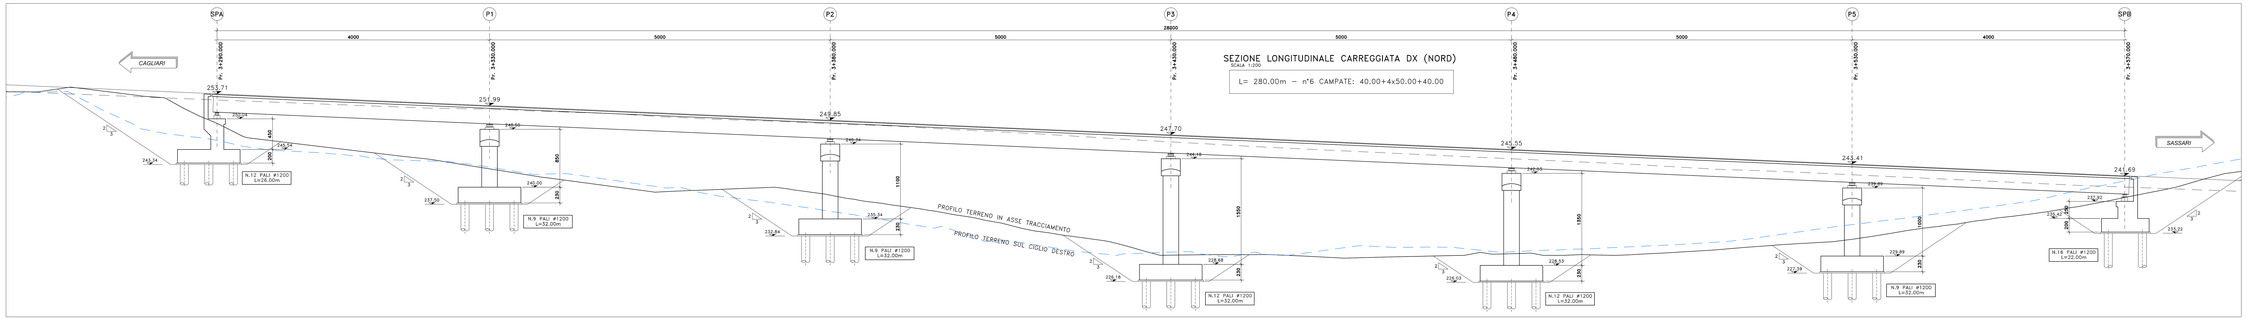

anas
GRUPPO FS ITALIANE
Direzione Progettazione e Realizzazione Lavori

S.S. n.131 "Carlo Felice"
Completamento itinerario Sassari – Olbia

Potenziamento–Messa in sicurezza dal km 192+500 al km 209+500

1° lotto (dal km 193 al km 199)

PROGETTO DEFINITIVO — COD. CA349

PROGETTAZIONE: ATI VIA - SERING - VIDP - SERING

PROGETTISTA E RESPONSABILE DELL'INTEGRAZIONE DELLE PRESTAZIONI SPECIALISTICHE:
Dott. Ing. Giovanni Piazza (Dott. Ing. Pino Roma 210ME)

RESPONSABILI D'AREA:
Responsabile Traccia stradale: Dott. Ing. Massimo Capasso
Dott. Ing. Giovanni Piazza (Dott. Ing. Giovanni Piazza)
Responsabile Strutture: Dott. Ing. Giovanni Piazza
Responsabile Idraulica: Dott. Ing. Pino Roma
Responsabile Geotecnica e Imposti: Dott. Ing. Sergio Di Maio
Responsabile Impianti: Dott. Ing. Francesco Ventura
Responsabile Ambiente: Dott. Ing. Francesco Ventura
Dott. Ing. Pino Roma (14ME)

GEOLOGO:
Dott. Geol. Antonio Cocozza (Dott. Geol. Filippo Cocozza 16GI)

COORDINATORE SICUREZZA IN FASE DI PROGETTAZIONE:
Dott. Ing. Giovanni Piazza (Dott. Ing. Pino Roma 10LB)

RESPONSABILE SIA:
Dott. Ing. Francesco Jacuzzi (Dott. Ing. Pino Roma 14ME)

VISTO, IL RESPONSABILE DEL PROCEDIMENTO:
Dott. Ing. Salvatore Fiasca

GRUPPO DI PROGETTAZIONE
MANDATARIA: VIA INGEGNERIA
MANDANTI: SERING INGEGNERIA; VIDP; ARIETE ENGINEERING

OPERE D'ARTE MAGGIORI
VIADOTTI E PONTI
VIADOTTO – VI04
Pianta dell'impalcato e Sezione longitudinali

ORDINE DEGLI INGEGNERI PROV. ROMA — INGEGNERE PINO ROMA — SEZIONE A — N. 14ME

CODICE PROGETTO		NOME FILE	REVISIONE	SCALA:
PROGETTO: DPCIA0349 D 2 0 — LIV. PROG. 2MAS	CODICE ELAB. P00VI04STRPL02	CA349_P00VI04STRPL02_A	A	1:200

REV.	DESCRIZIONE	DATA	REDATTO	VERIFICATO	APPROVATO
D		-	-	-	-
C		-	-	-	-
B		-	-	-	-
A	EMISSIONE	NOV. 2020	R.FAZIA	G. PAGEN	G. PAGEN