

TOMBINO DI ATTRAVERSAMENTO FLUVIALE

Attraversamento su viabilità principale - Tracciato S.S. 131

TM_AP_01
Scatolare in c.a. - 2.0 x 2.0 m

STRALCIO PLANIMETRICO




PLANIMETRIA DI INQUADRAMENTO




El. Idr.	Tr. Str.	Progr.	Tipologico	Geometria		
				B (m)	H (m)	L (m)
Fiume 85472	SS131	0+285.00	Scatolare	2	2	28

TR 200										
Q _p	Q _{max}	Z _{in}	Z _{out}	i	h	h _{max}	ΔZ	V	F _{lim}	F _{calc}
(mc/s)	(mc/s)	(m s.l.m.)	(m s.l.m.)	(%)	(m s.l.m.)	(m s.l.m.)	(m)	(m/s)	(m)	(m)
4,67	16,96	346,92	346,49	1,5	347,66	348,92	0,74	3,15	1,00	1,26


PROSPETTO

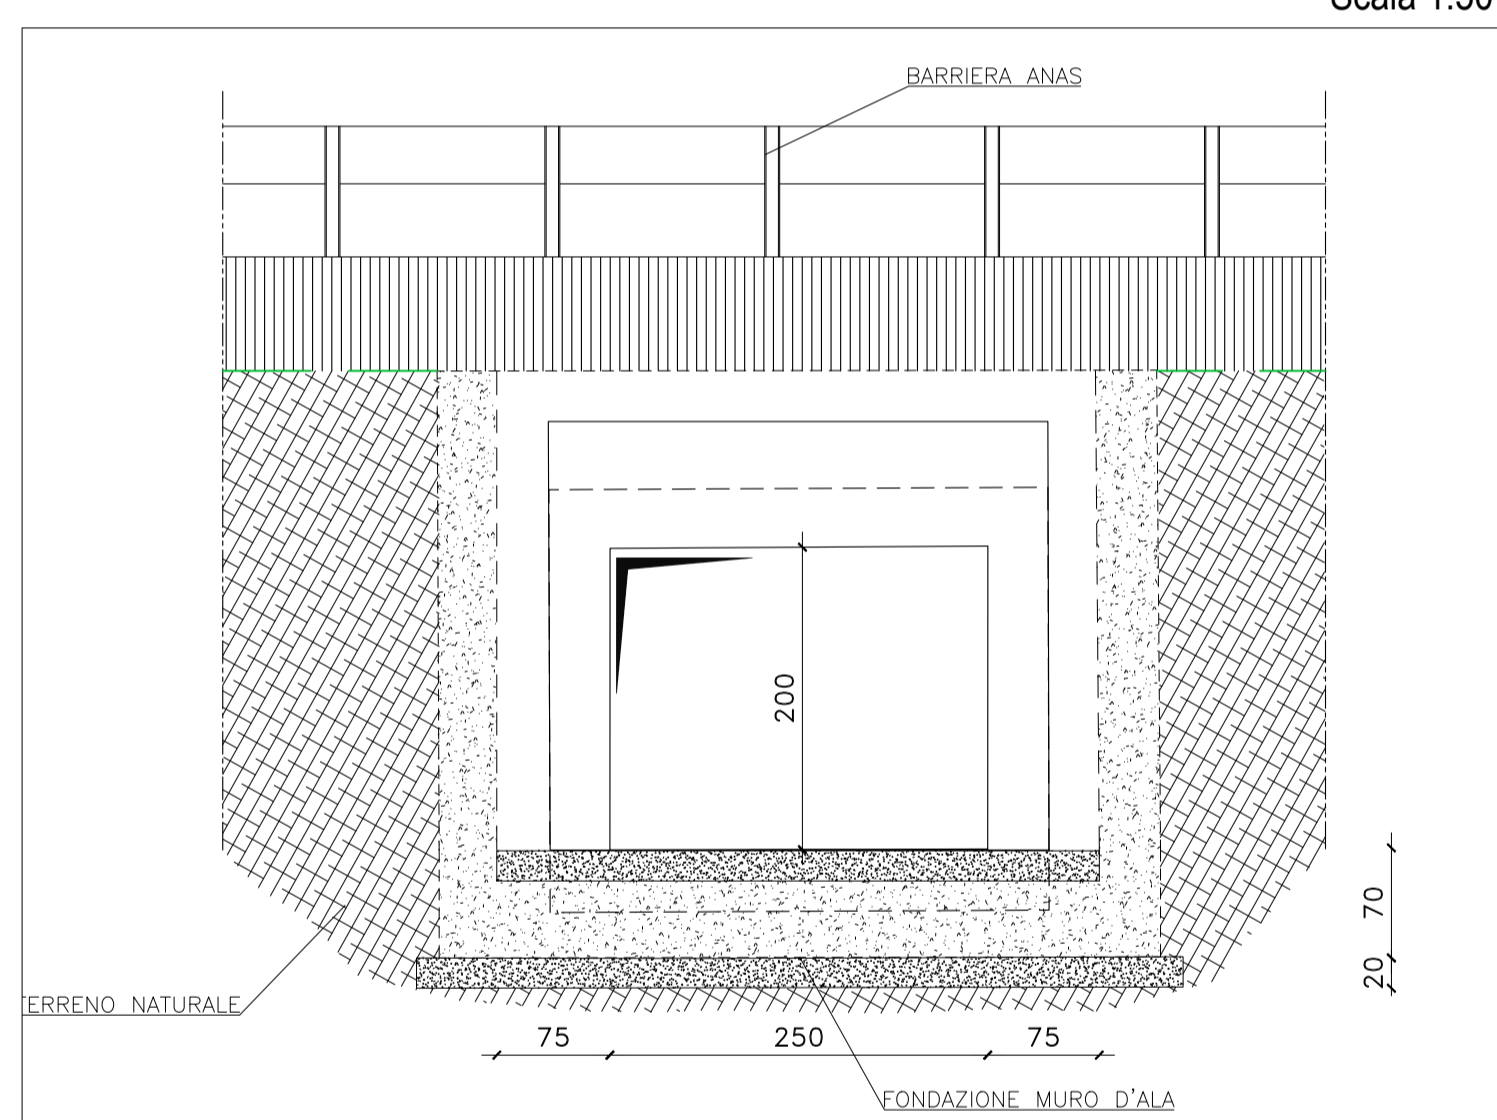


MANUFATTO DI IMBOCCO/SBOCCO

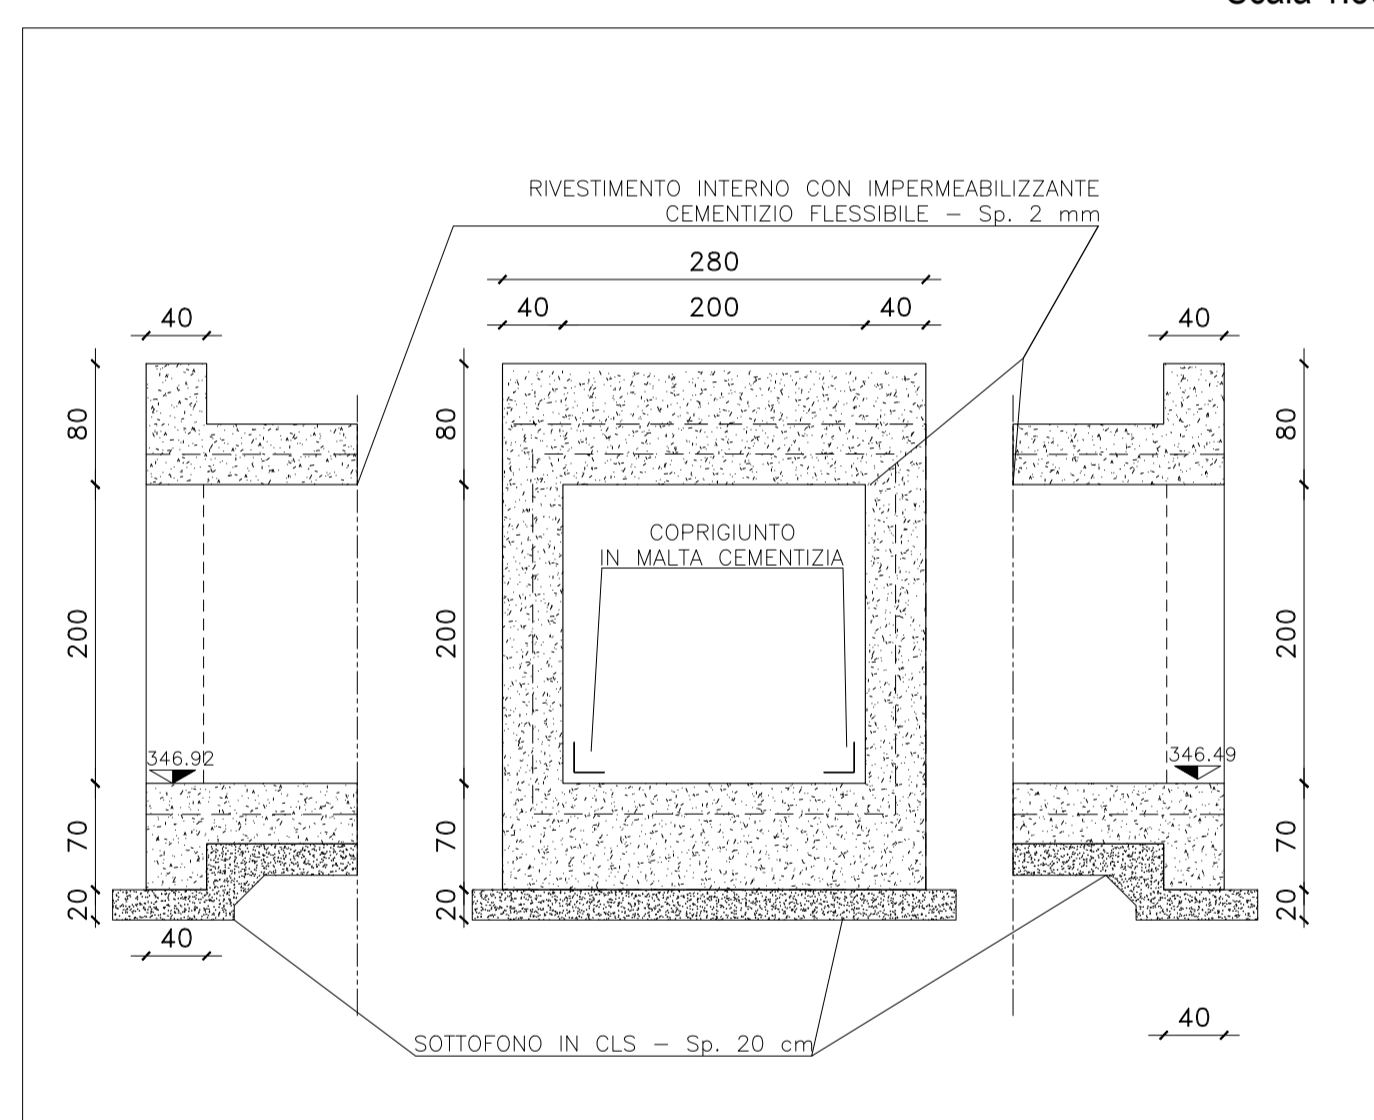

SEZIONE TRASVERSALE

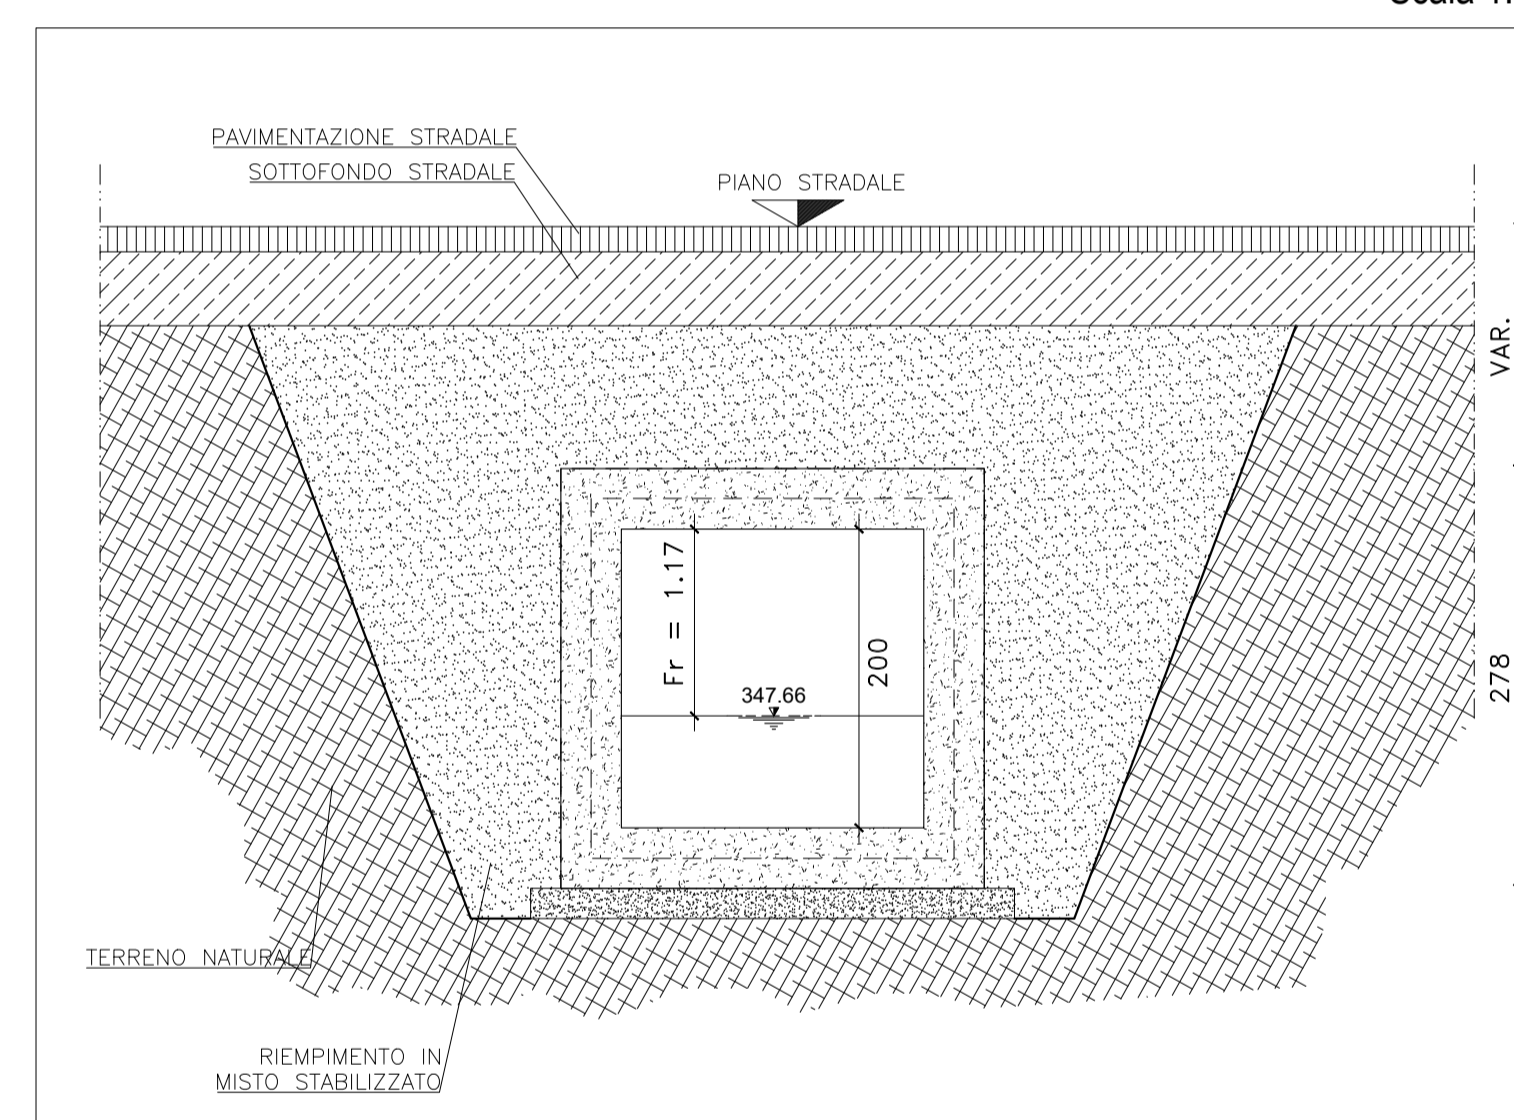

SEZIONE LONGITUDINALE

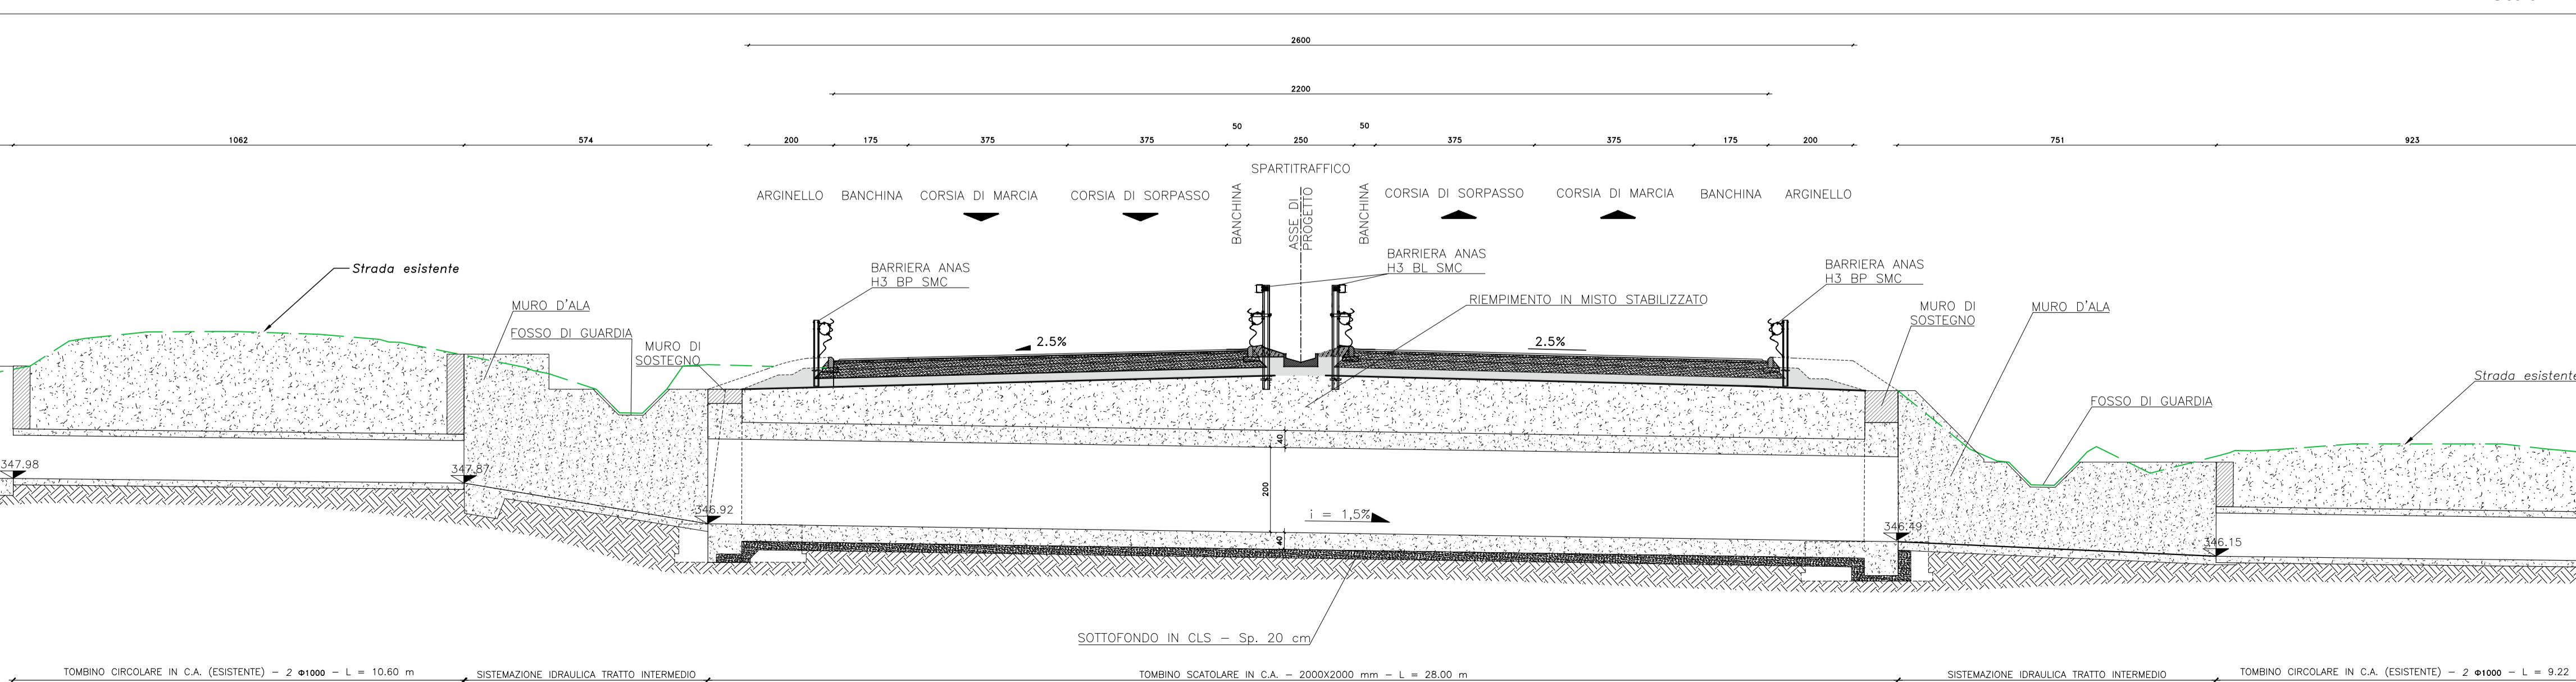

S.S. n.131 "Carlo Felice"
Completamento itinerario Sassari - Olbia
Potenziamento-Messa in sicurezza dal km 192+500 al km 209+500
1° lotto (dal km 193 al km 199)

PROGETTO DEFINITIVO COD. CA349

PROGETTAZIONE: ATI VIA - SERING - VDP - BRENG	
PROGETTISTA E RESPONSABILE DELL'INTEGRAZIONE DELLE PRESTAZIONI SPECIALISTICHE: Dott. Ing. Giovanni Piazza (Ord. Ing. Prov. Roma 27296) RESPONSABILI D'AREA: Responsabile Tracciato stradale: Dott. Ing. Massimo Capasso (Ord. Ing. Prov. Roma 26031) Responsabile Strutture: Dott. Ing. Giovanni Piazza (Ord. Ing. Prov. Roma 27296) Responsabile Idraulica, Geotecnica e Impianti: Dott. Ing. Sergio Di Maio (Ord. Ing. Prov. Palermo 2872) Responsabile Ambiente: Dott. Ing. Francesco Ventura (Ord. Ing. Prov. Roma 14660)	GRUPPO DI PROGETTAZIONE VIA INGEGNERIA MANDATARI: SERING vdp BRENG BRIDGE ENGINEERING
GEOLOGO: Dott. Geol. Enrico Curcuruto (Ord. Geo. Regione Sicilia 966) COORDINATORE SICUREZZA IN FASE DI PROGETTAZIONE: Dott. Ing. Matteo Di Giacomo (Ord. Ing. Prov. Roma 15138)	RESPONSABILE SIA: Dott. Ing. Francesco Ventura (Ord. Ing. Prov. Roma 14660) VISTO: IL RESPONSABILE DEL PROCEDIMENTO: Dott. Ing. Salvatore Frasca

OPERE D'ARTE MINORI
ATTRAVERSAMENTI IDRAULICI E SISTEMAZIONI
ATTRAVERSAMENTI IDRAULICI
TM_AP_01

CODICE PROGETTO	NOME FILE	REVISIONE	SCALA:
PROGETTO	CA349_P00TM01STRPL01_A		
D			
C			
B			
A	EMISSIONE	NOV.2020	A. CECCOTTI M.A. CUCCARO G. PIAZZA
REV.	DESCRIZIONE	DATA	REDATTO VERIFICATO APPROVATO