
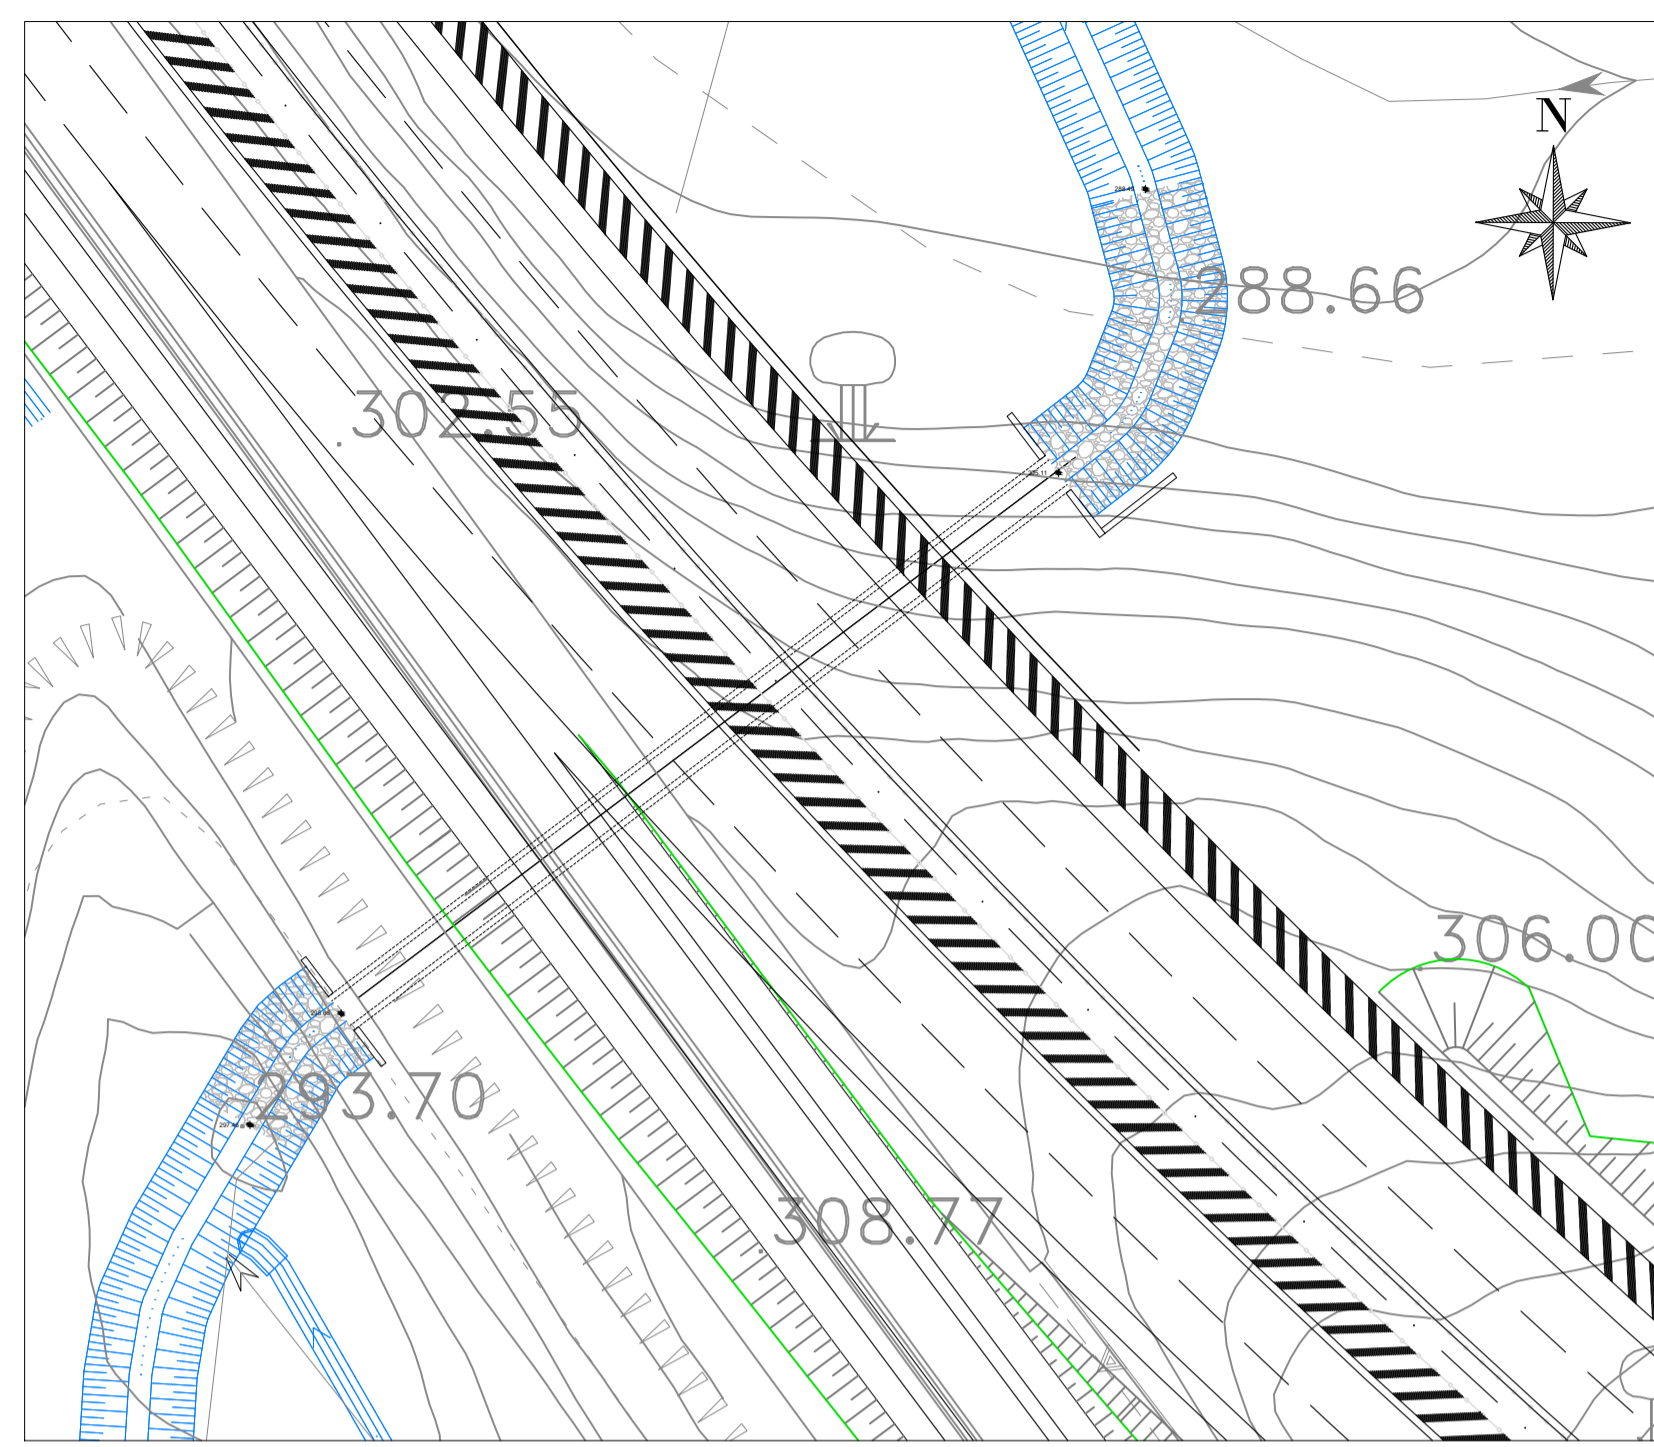


STRALCIO PLANIMETRICO

Scala 1:200

PLANIMETRIA DI INQUADRAMENTO

Scala 1:500

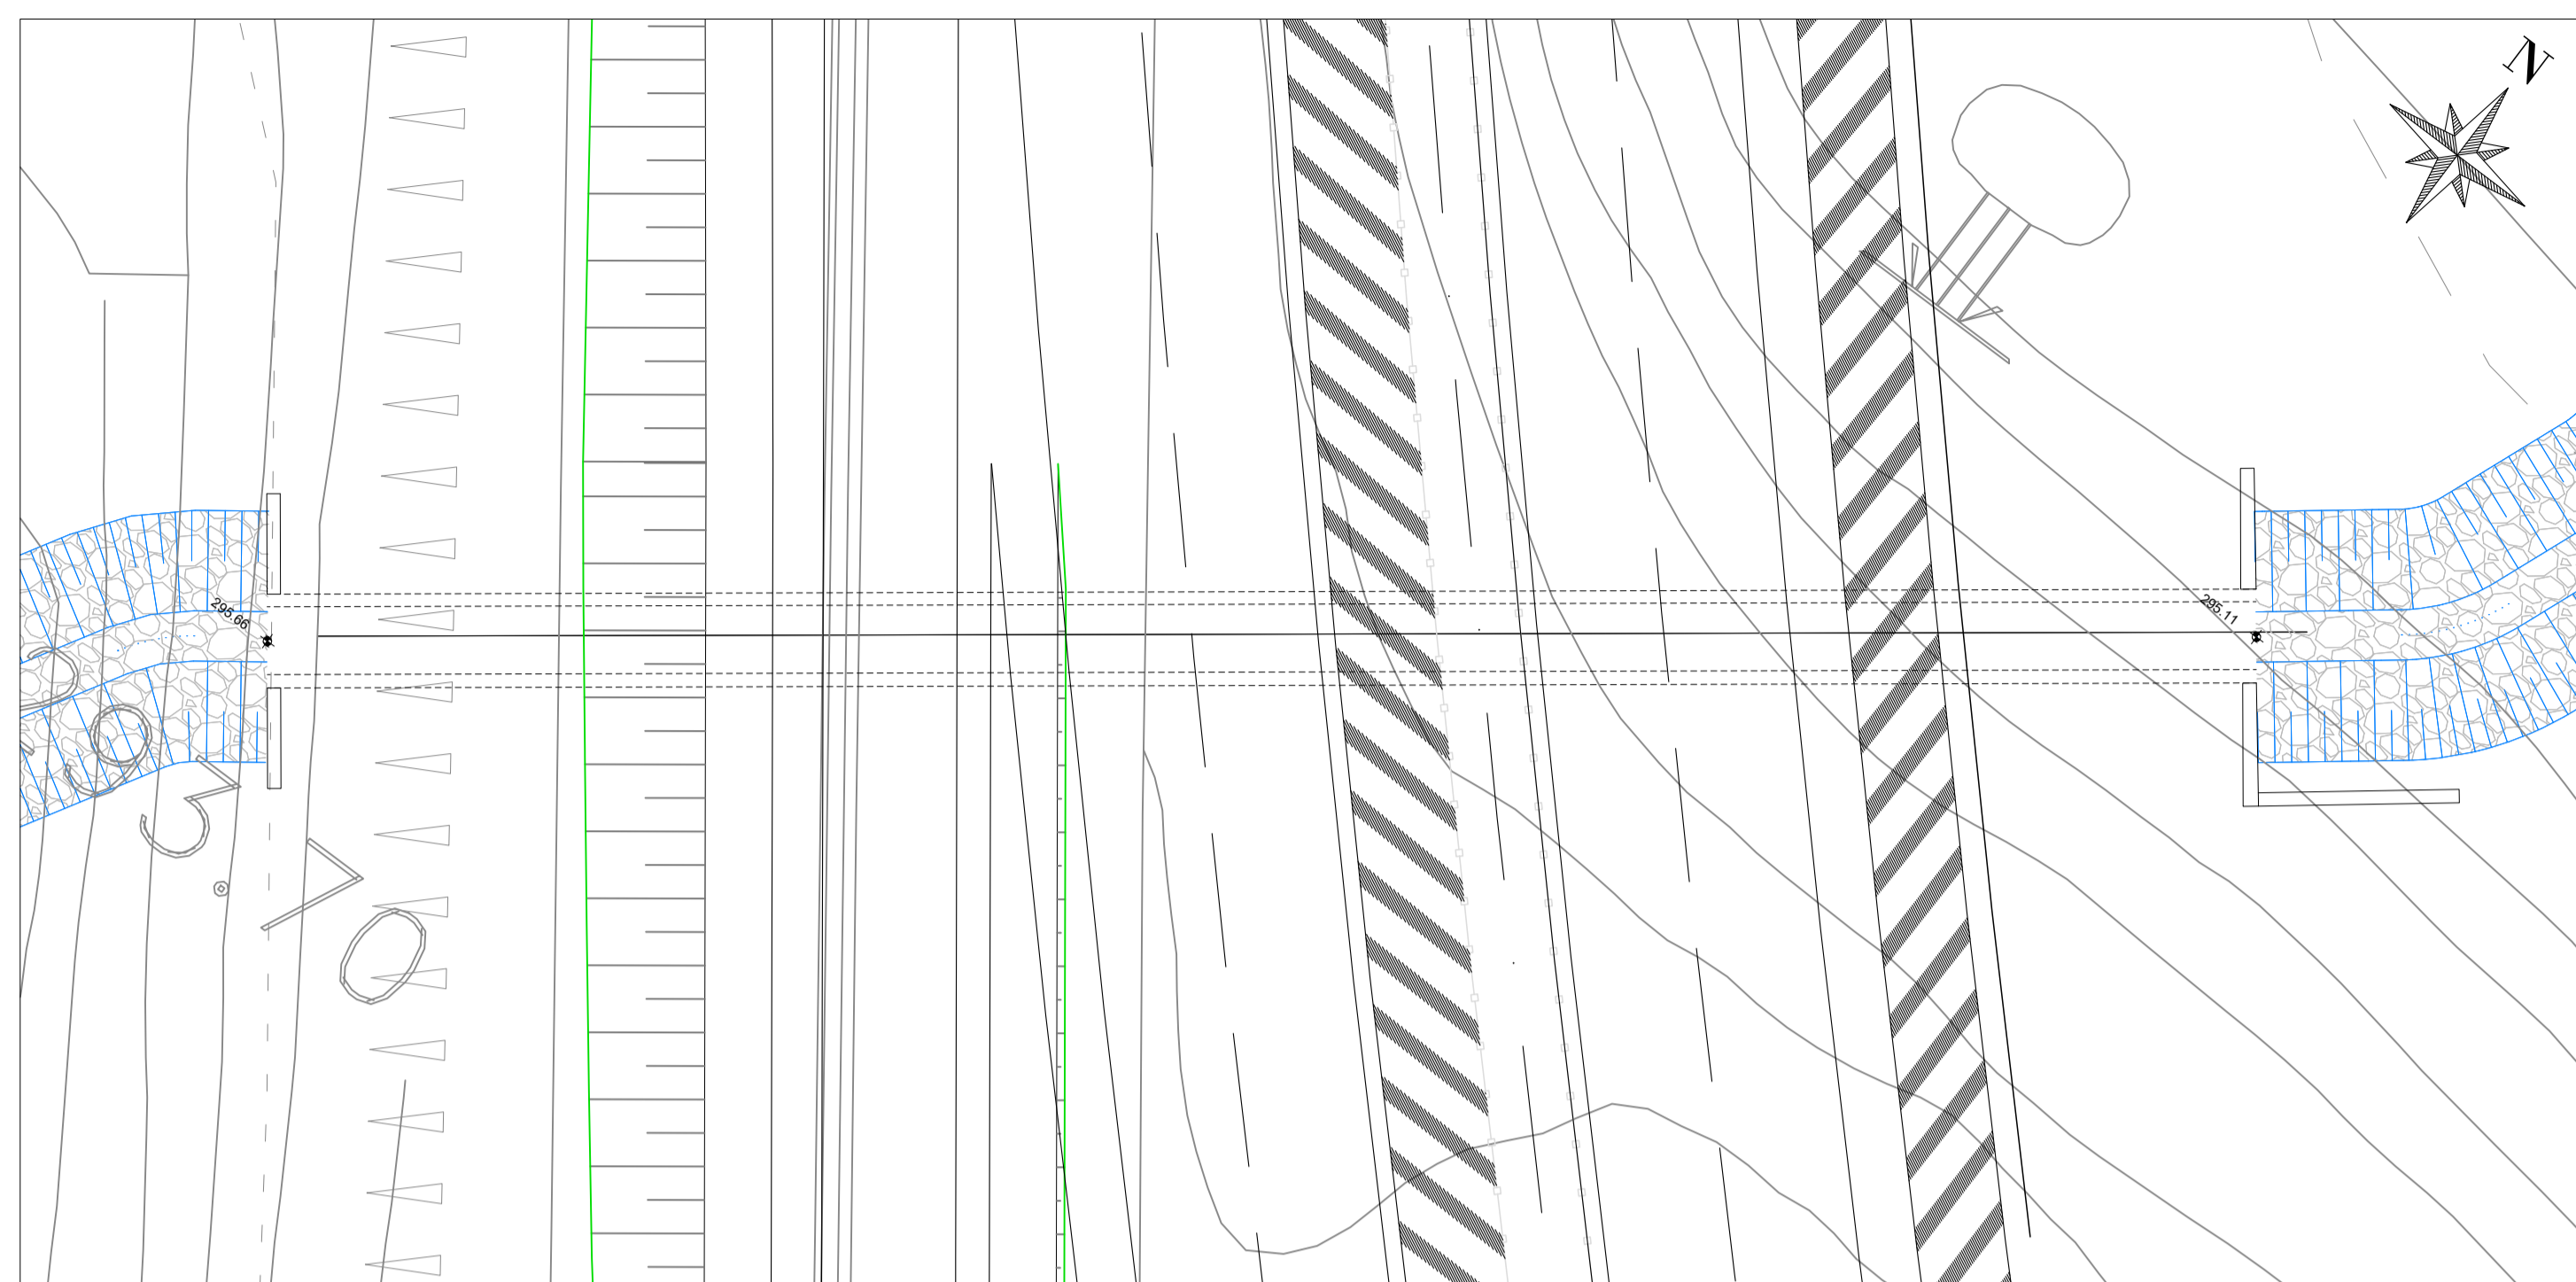

El. Idr.	Tr. Str.	Progr.	Tipologico	Geometria		
				B (m)	H (m)	L (m)
Fiume_77524	SS131	2+030.00	Scatolare	2	2	59

TR 200										
Q _p	Q _{max}	Z _{in}	Z _{out}	i	h	h _{max}	ΔZ	V	F _{lim}	F _{calc}
(m ³ /s)	(m ³ /s)	(m s.l.m.)	(m s.l.m.)	(%)	(m s.l.m.)	(m s.l.m.)	(m)	(m/s)	(m)	(m)
5,11	14,96	295,66	295,11	0,9	296,52	297,66	0,86	0,93	1,00	1,14

PROSPETTO




Scala 1:50

MANUFATTO DI IMBOCCO/SBOCCO

Scala 1:50


SEZIONE TRASVERSALE

Scala 1:50

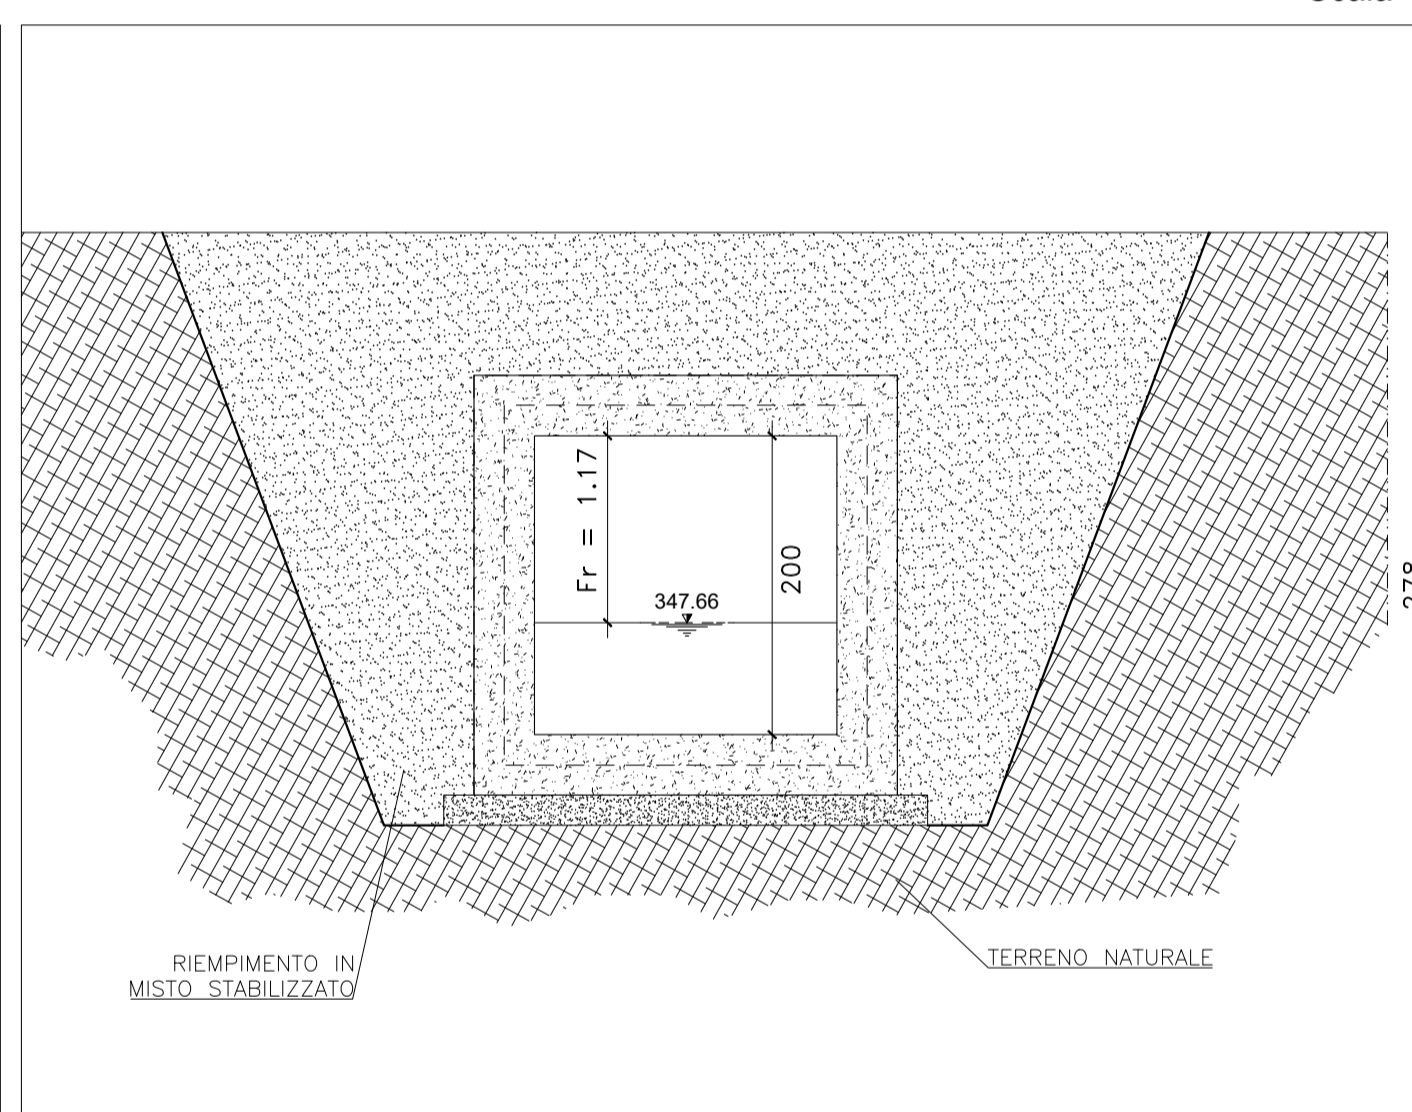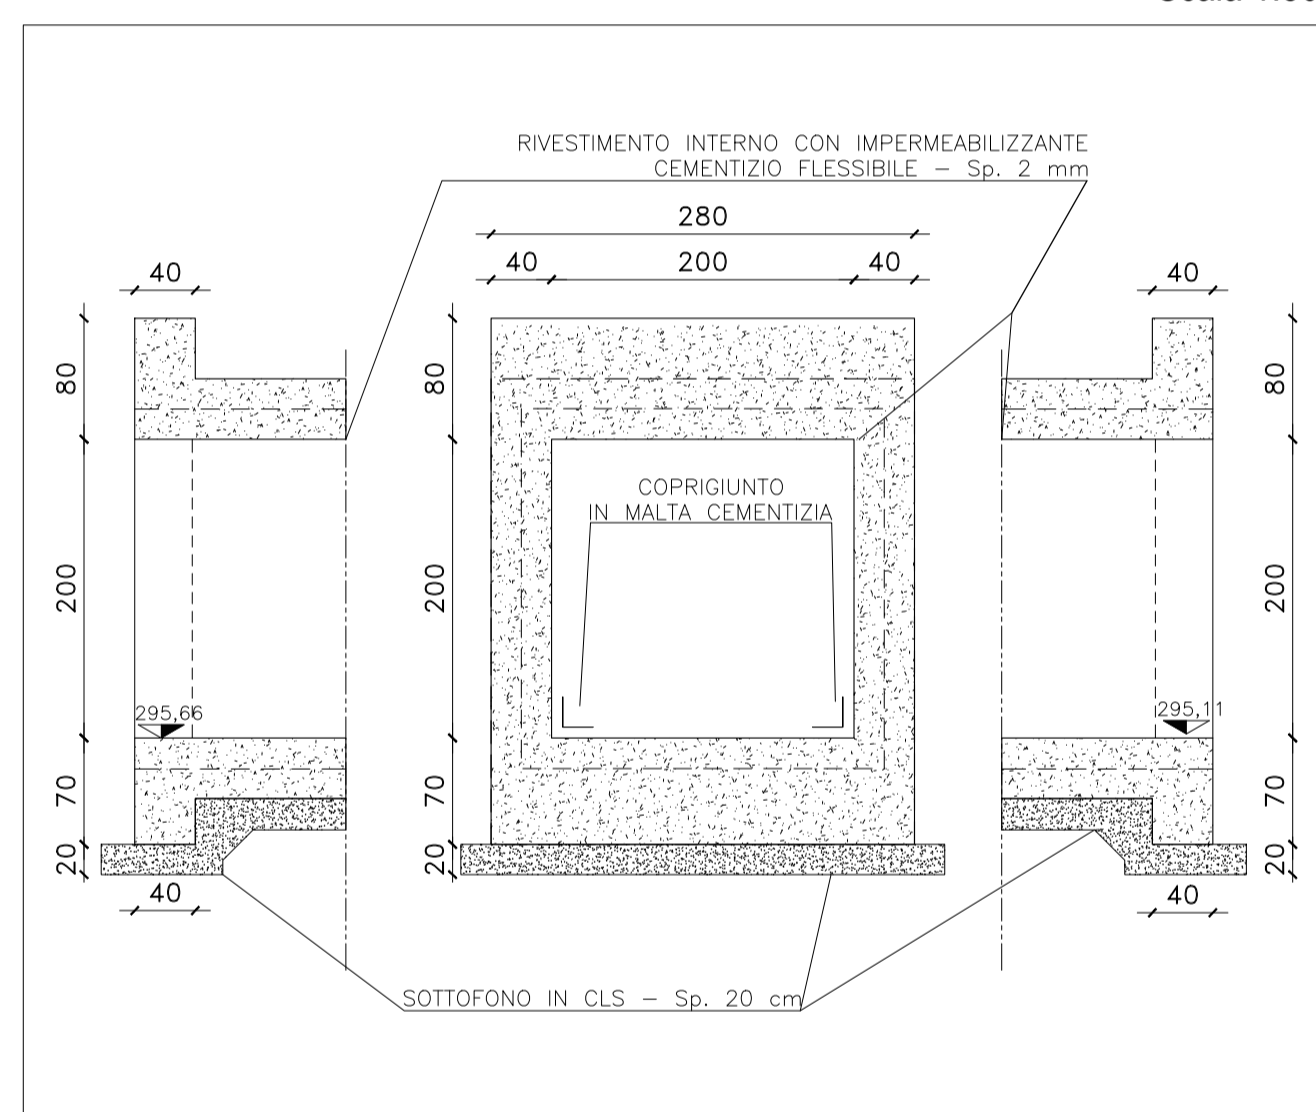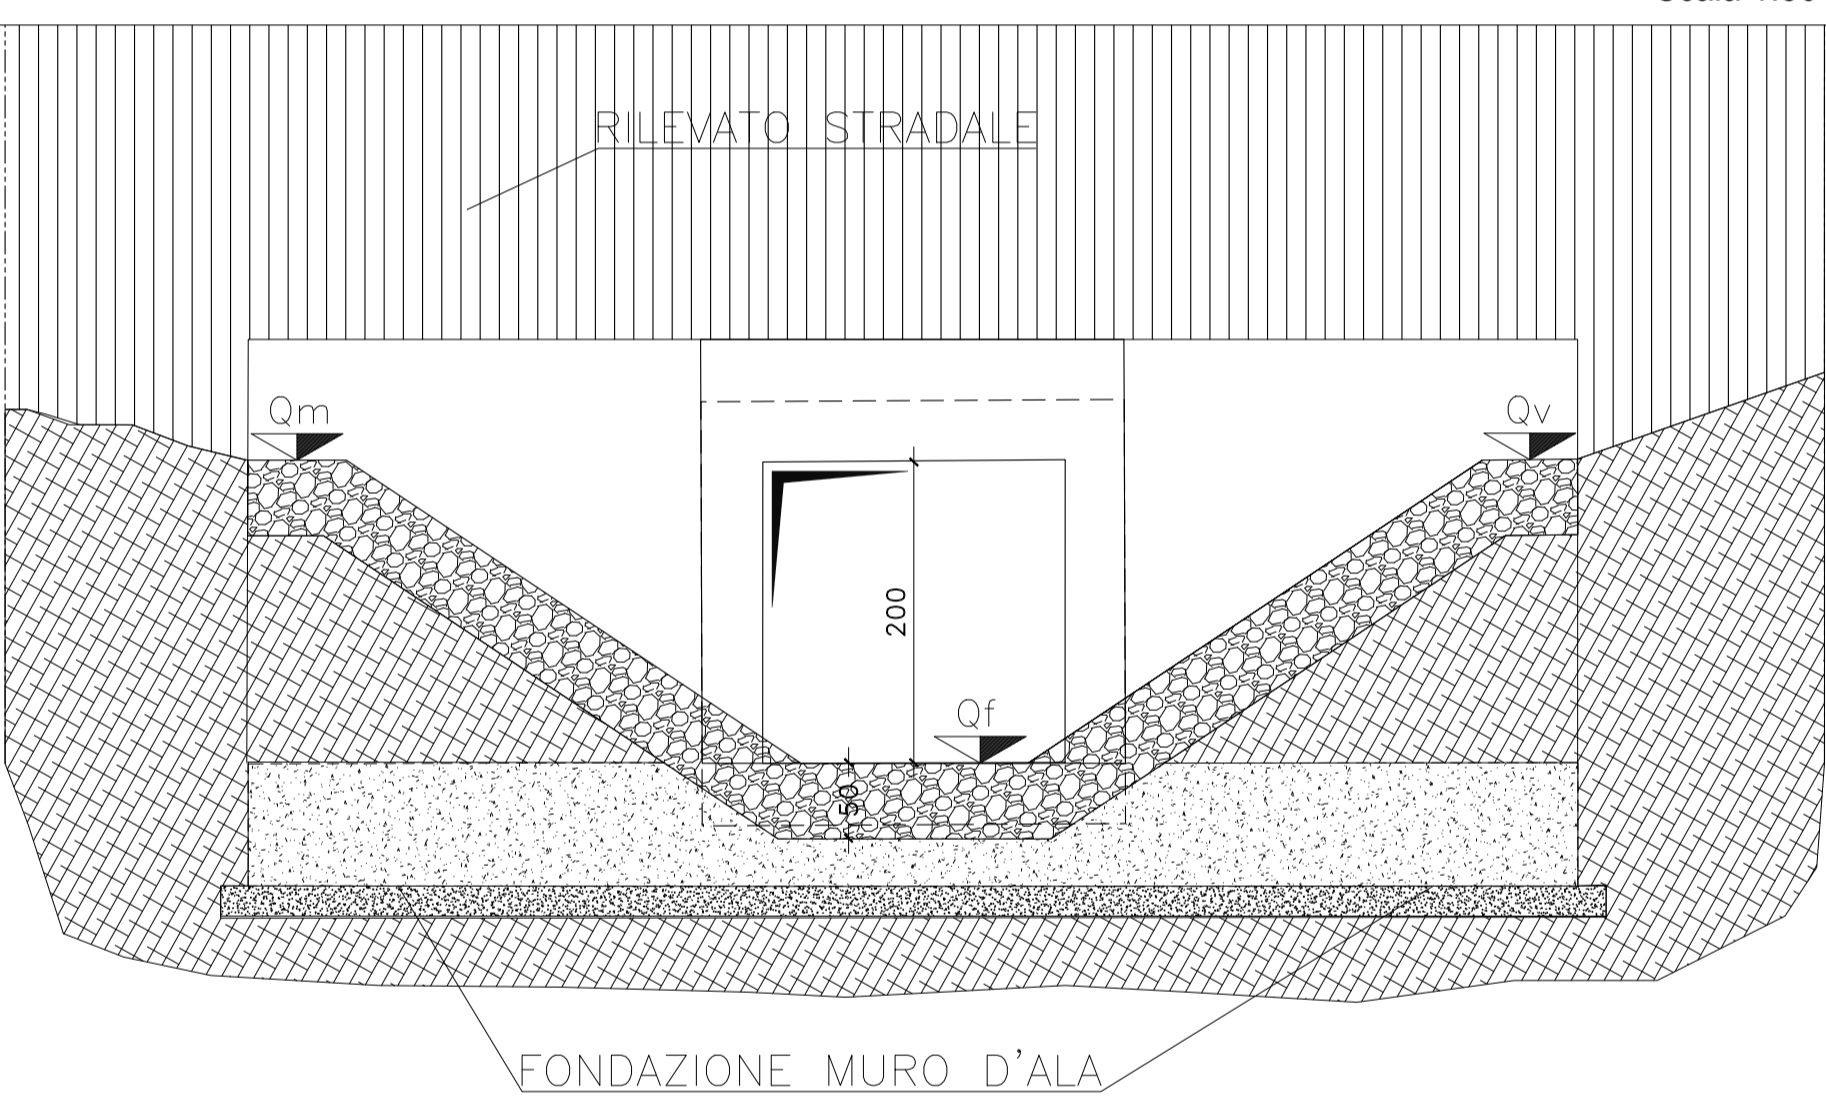

SEZIONE LONGITUDINALE

Scala 1:200

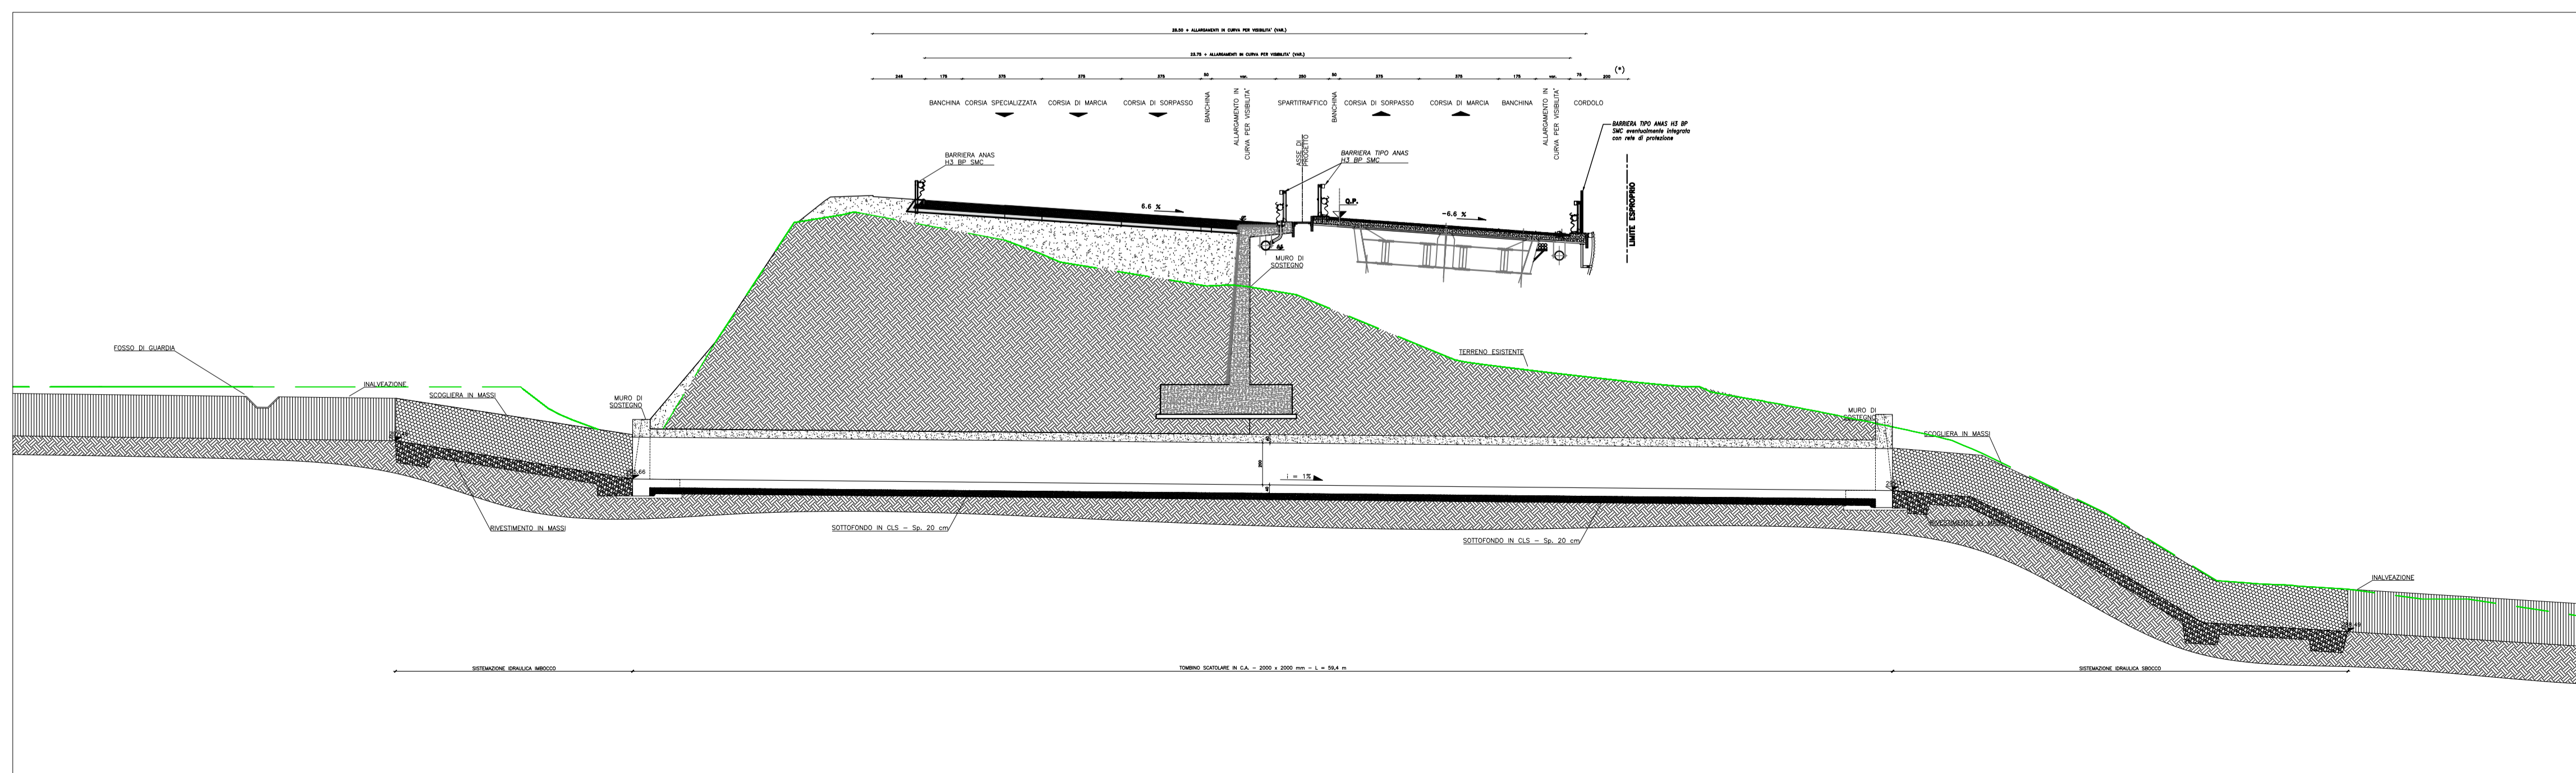

S.S. n.131 "Carlo Felice"
 Completamento itinerario Sassari - Olbia
 Potenziamento-Messa in sicurezza dal km 192+500 al km 209+500
 1° lotto (dal km 193 al km 199)

PROGETTO DEFINITIVO

COD. CA349

PROGETTAZIONE: **ATI VIA - SERING - VDP - BRENG**

PROGETTISTA E RESPONSABILE DELL'INTEGRAZIONE DELLE PRESTAZIONI SPECIALISTICHE: **GRUPPO DI PROGETTAZIONE**

RESPONSABILI D'AREA:
 Responsabile Tracciato stradale: Dott. Ing. Massimo Capasso (Ord. Ing. Prov. Roma 26031)
 Responsabile Strutture: Dott. Ing. Giovanni Piazza (Ord. Ing. Prov. Roma 22296)
 Responsabile Idraulica, Geotecnica e Impianti: Dott. Ing. Sergio Di Maio (Ord. Ing. Prov. Palermo 2872)
 Responsabile Ambiente: Dott. Ing. Francesco Ventura (Ord. Ing. Prov. Roma 14660)

GEOLOGO:
 Dott. Geol. Enrico Curcuruto (Ord. Geo. Regione Sicilia 966)

COORDINATORE SICUREZZA IN FASE DI PROGETTAZIONE:
 Dott. Ing. Matteo Di Giacomo (Ord. Ing. Prov. Roma 15138)

RESPONSABILE SIA:
 Dott. Ing. Francesco Ventura (Ord. Ing. Prov. Roma 14660)

VISTO: IL RESPONSABILE DEL PROCEDIMENTO:
 Dott. Ing. Salvatore Frasca



OPERE D'ARTE MINORI
 ATTRAVERSAMENTI IDRAULICI E SISTEMAZIONI IDRAULICHE
 ATTRAVERSAMENTI IDRAULICI
 TM_AP_02

CODICE PROGETTO	NOME FILE	REVISIONE	SCALA:
PROGETTO DPCA0349	CA349_P00TM02STRPL01_A	[A]	VARIE
LIV. PROG. ANNO D 20	CODICE ELAB. P00TM02STRPL01		
D			
C			
B			
A	EMISSIONE	NOV.2020	A. CECCOTTI M.A. CUCCARO G. PIAZZA
REV.	DESCRIZIONE	DATA	REDATTO VERIFICATO APPROVATO