



STRALCIO PLANIMETRICO

Scala 1:200

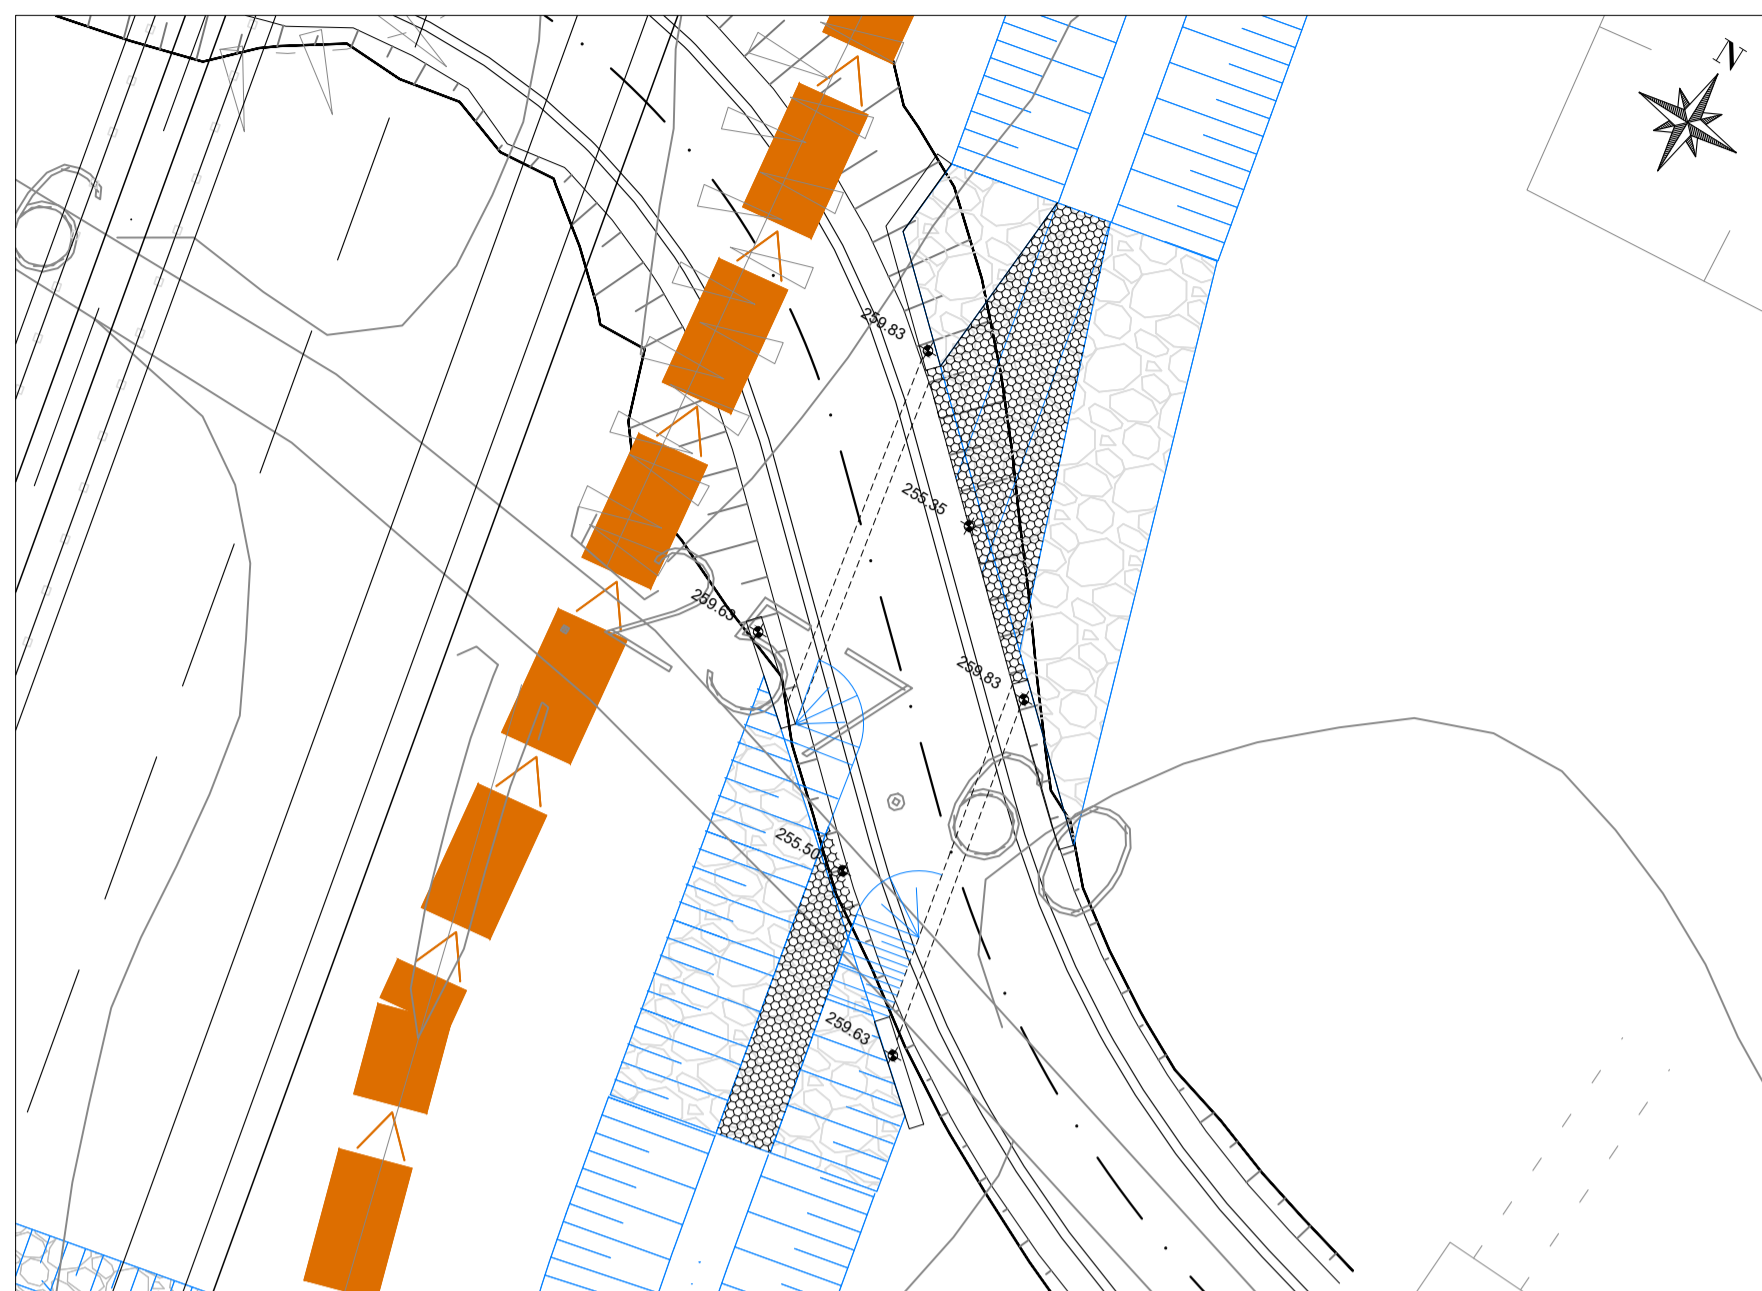

PROSPETTO - PARTICOLARE INALVEAZIONE SEZ. AA

Scala 1:50

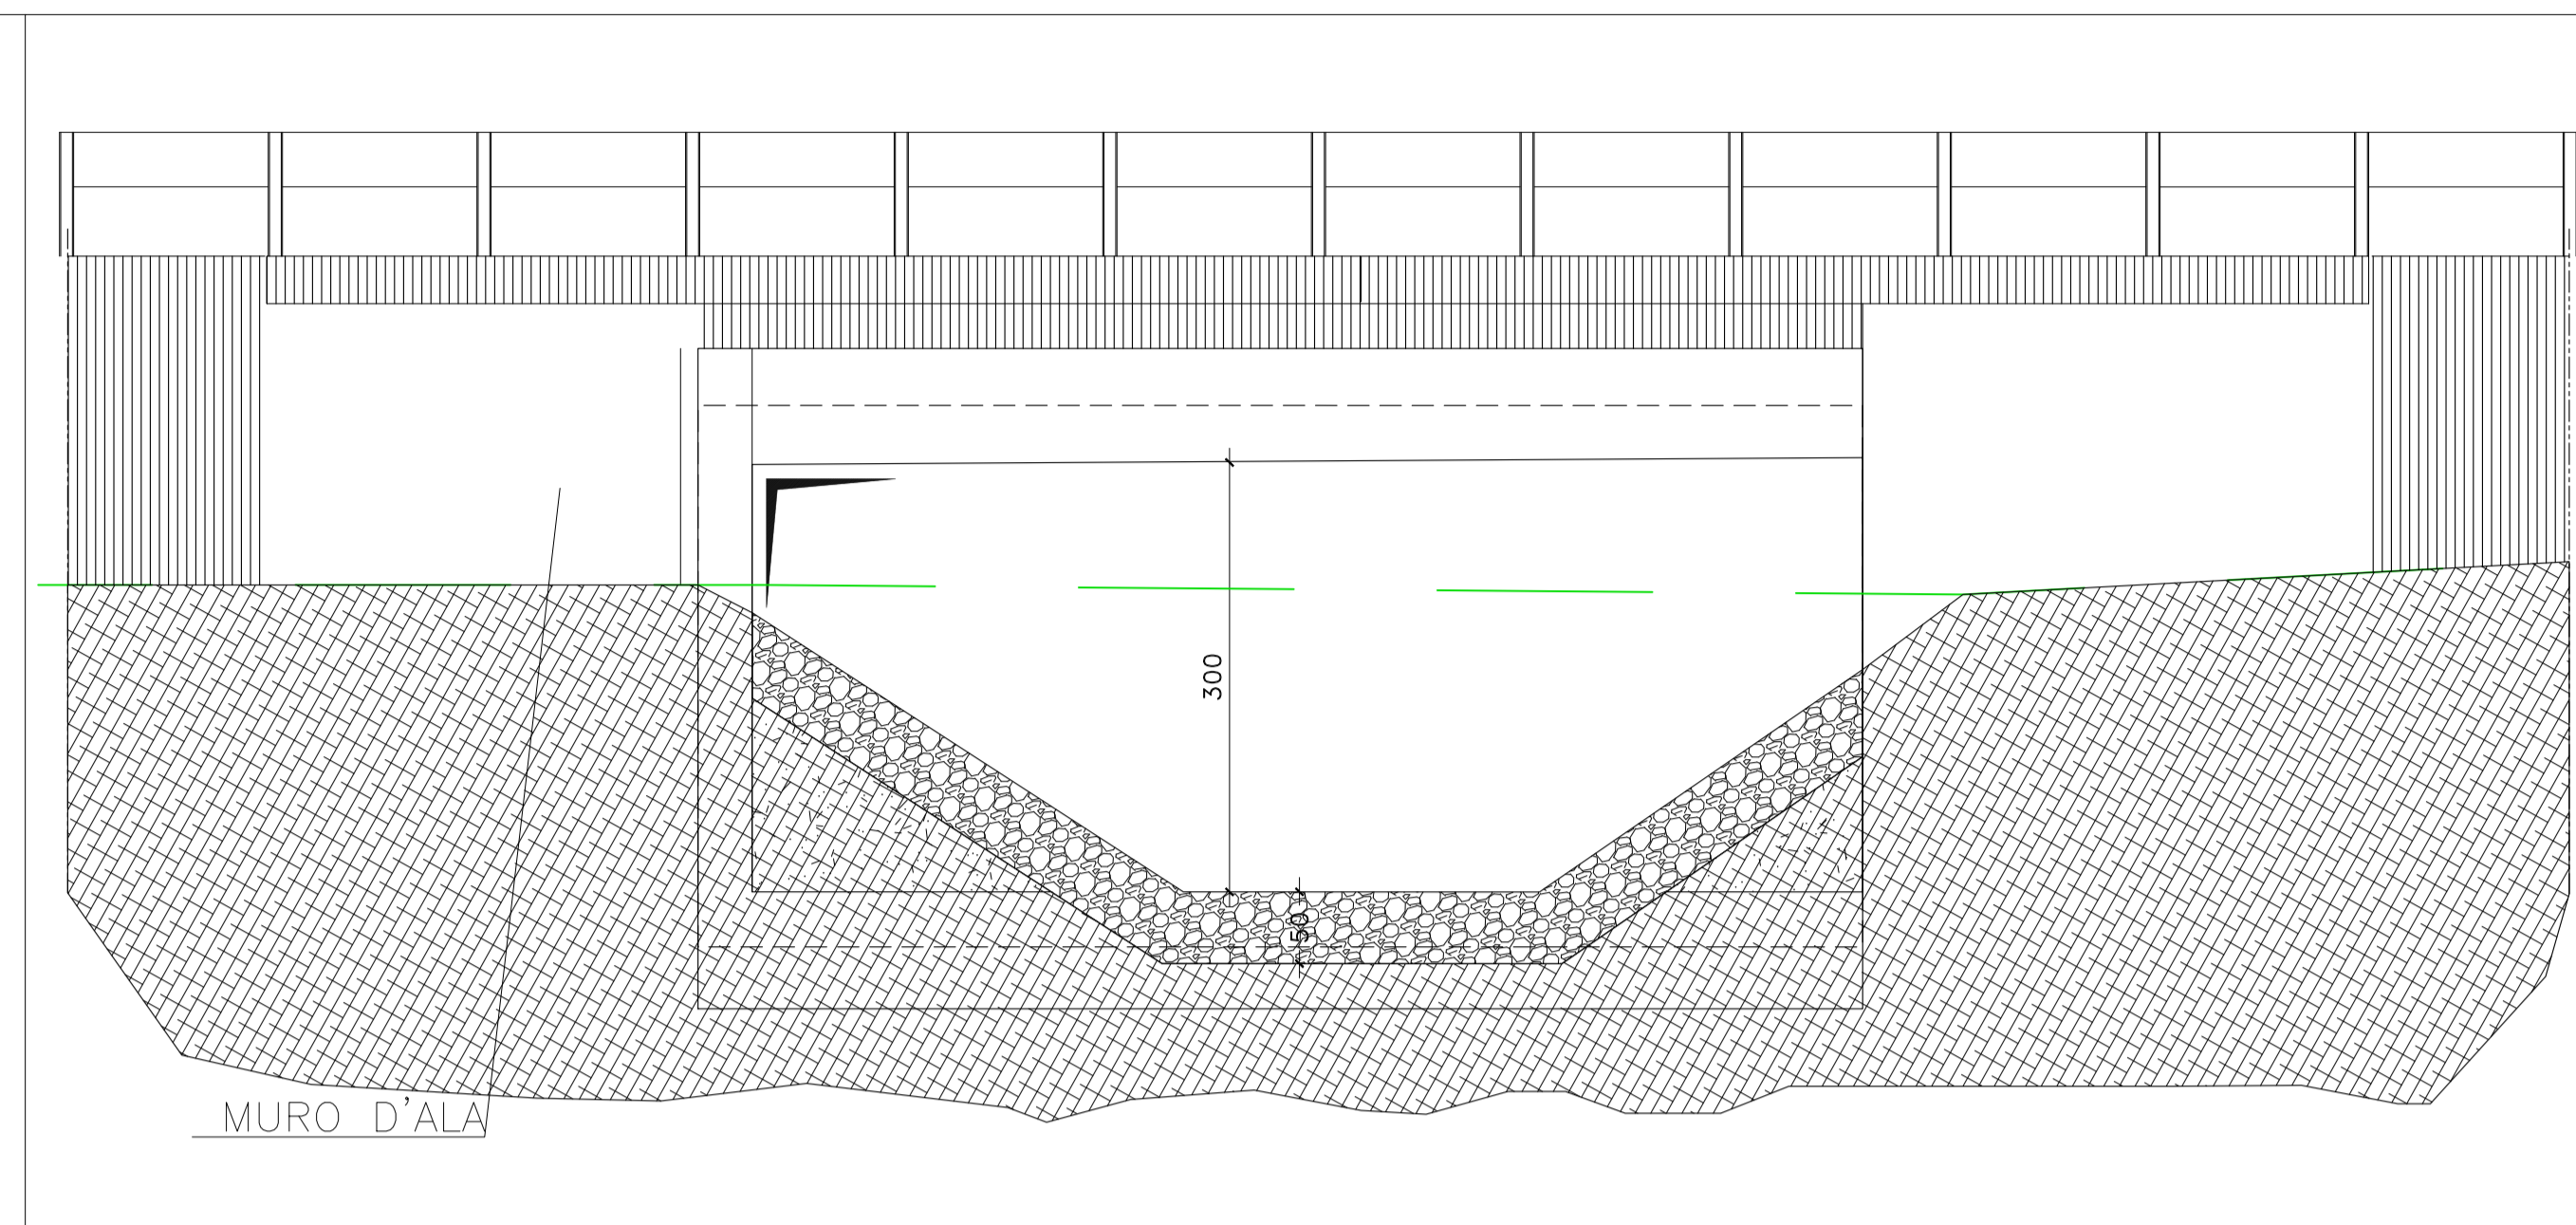


El. Idr.	Tr. Str.	Progr.	Tipologico	Geometria		
				B (m)	H (m)	L (m)
Riu Pedra Niedda	AS02	2+850.00	Scatolare	5	3	10

TR 200										
Q _p (mc/s)	Q _{max} (mc/s)	Z _{in} (m s.l.m.)	Z _{out} (m s.l.m.)	i (%)	h (m s.l.m.)	h _{max} (m s.l.m.)	ΔZ (m)	V (m/s)	F _{lim} (m)	F _{calc} (m)
41,00	134,92	255,50	255,35	1,6	257,15	258,5	1,65	5,27	1,16	1,35


PLANIMETRIA DI INQUADRAMENTO

Scala 1:500

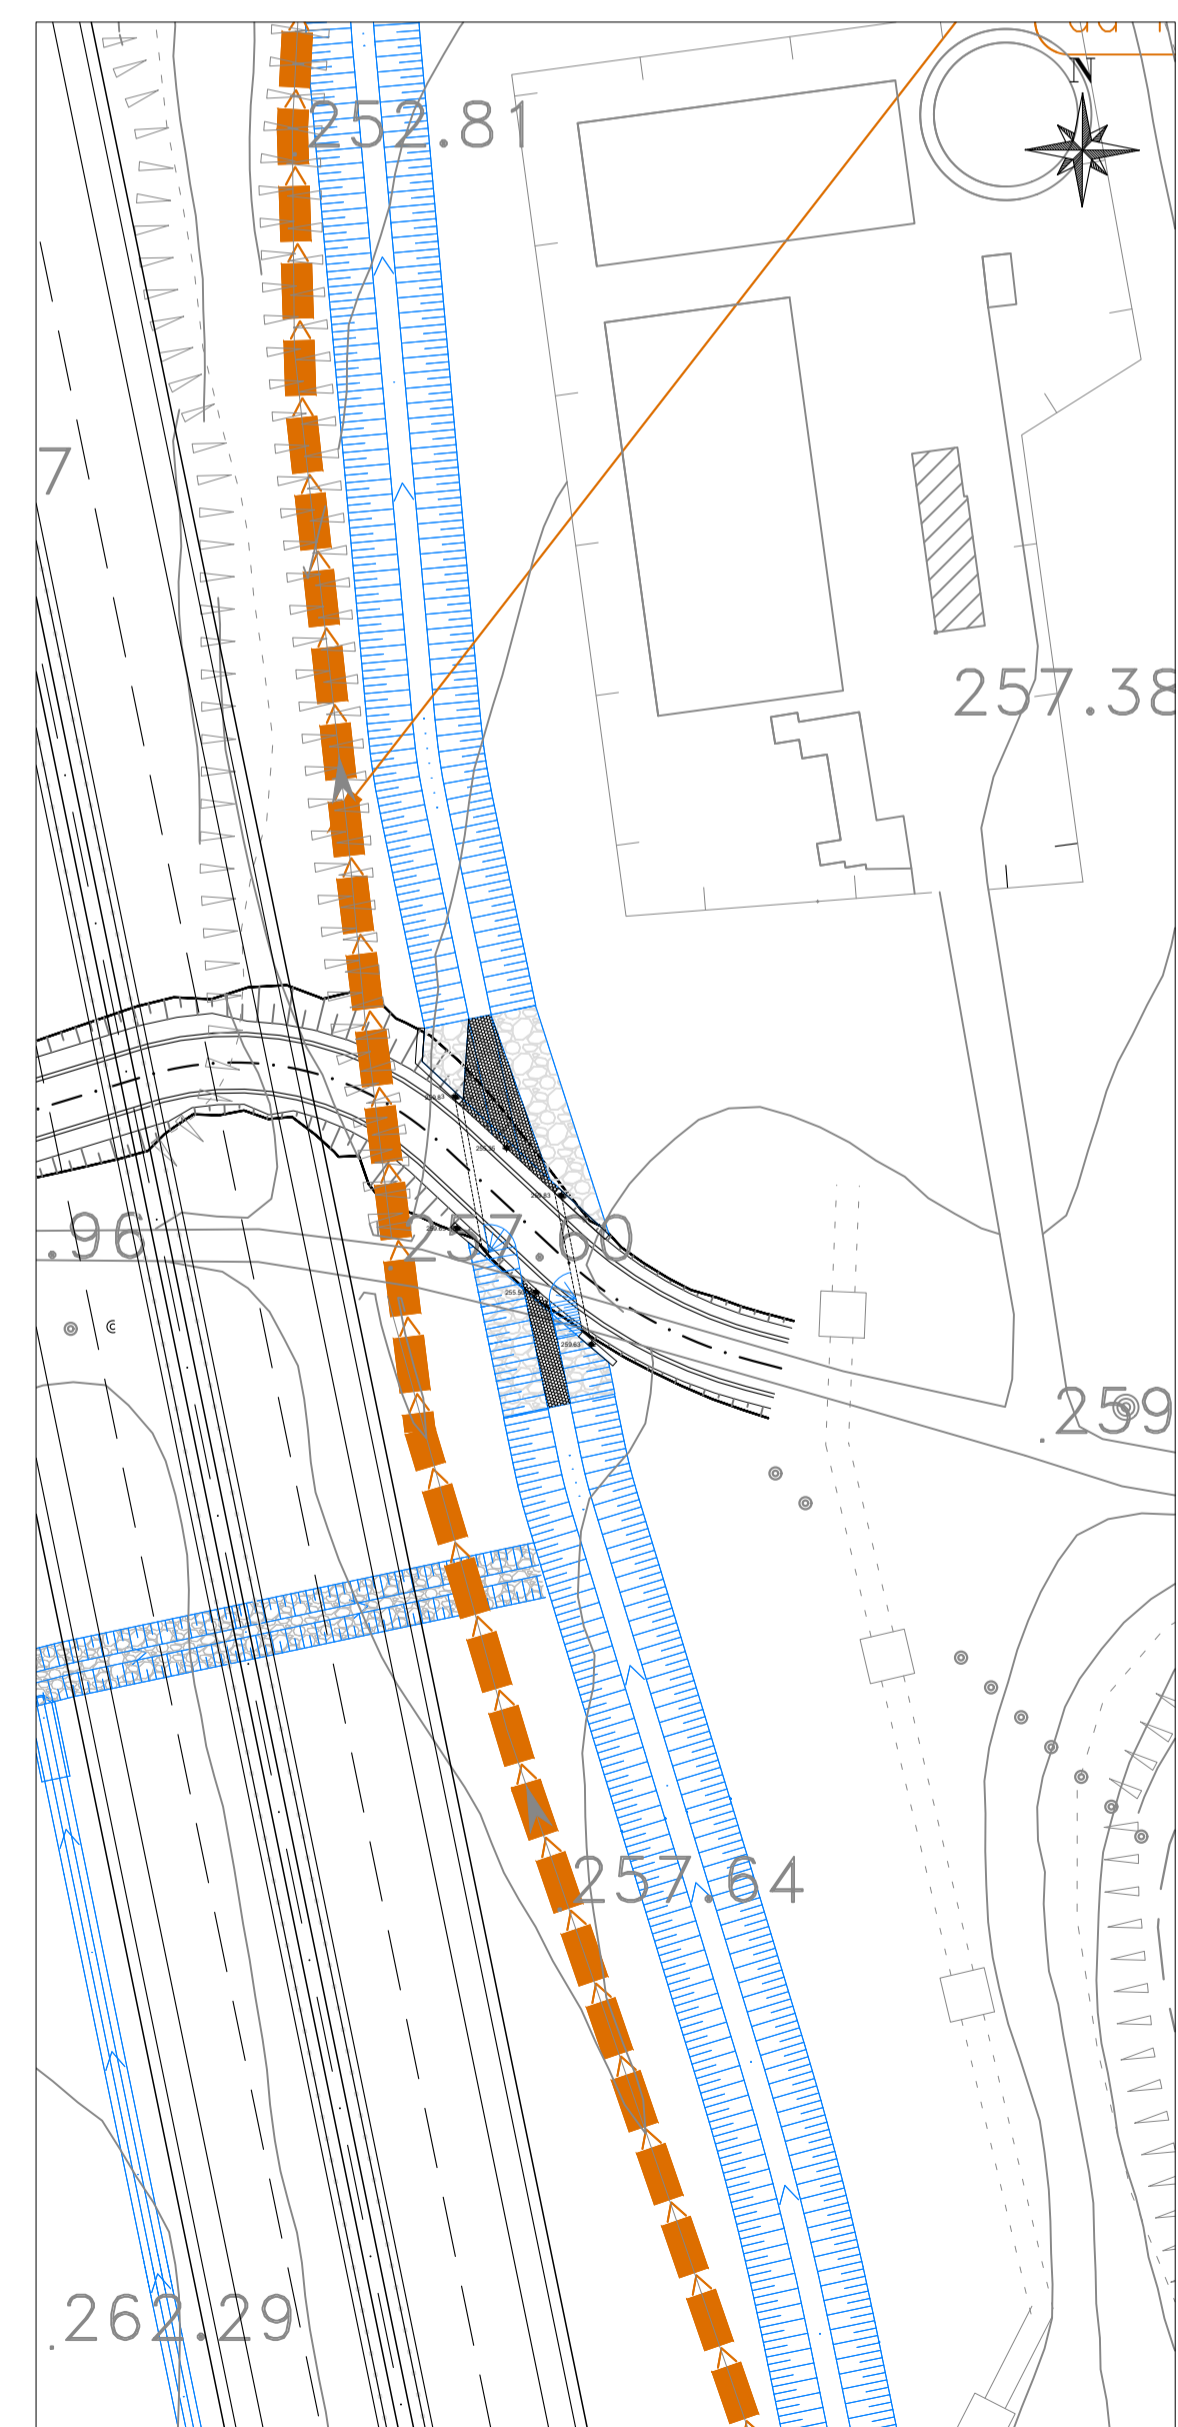


MANUFATTO DI IMBOCCO/SBOCCO

Scala 1:50

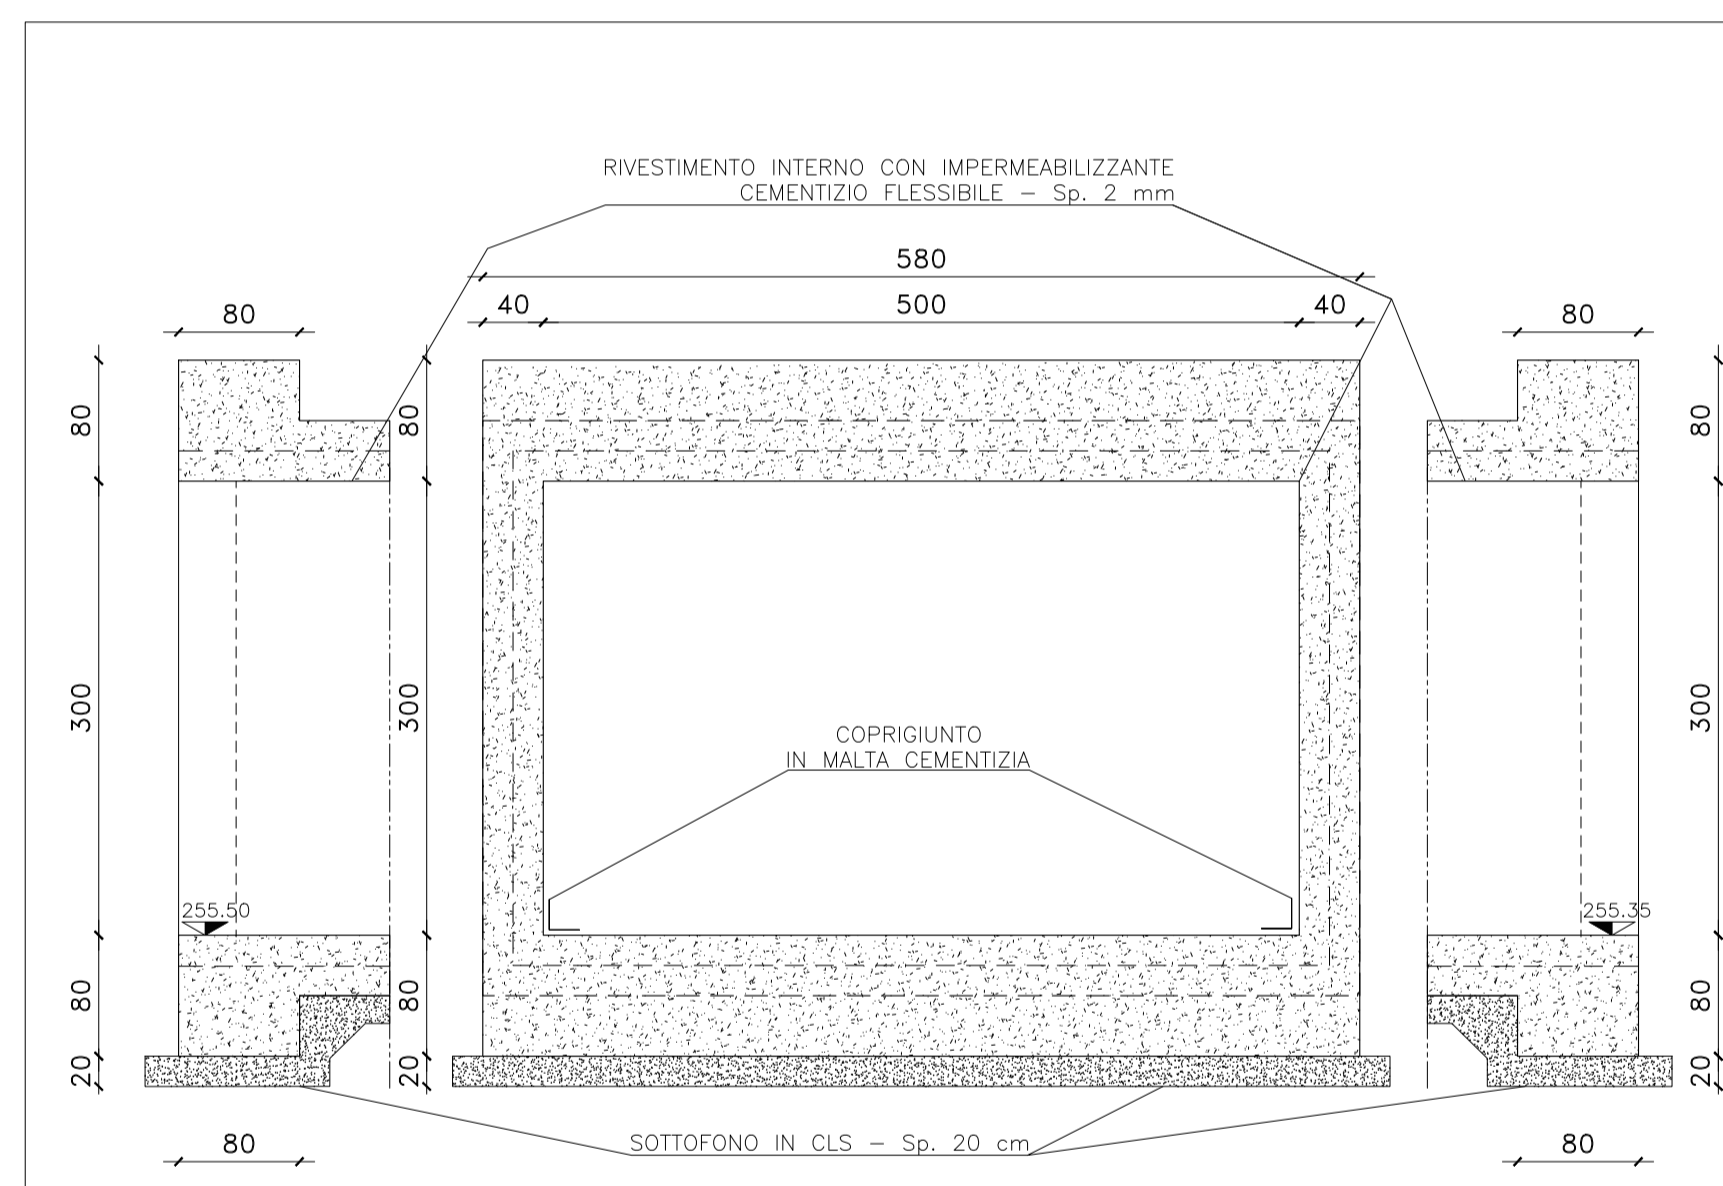


SEZIONE TRASVERSALE

Scala 1:50

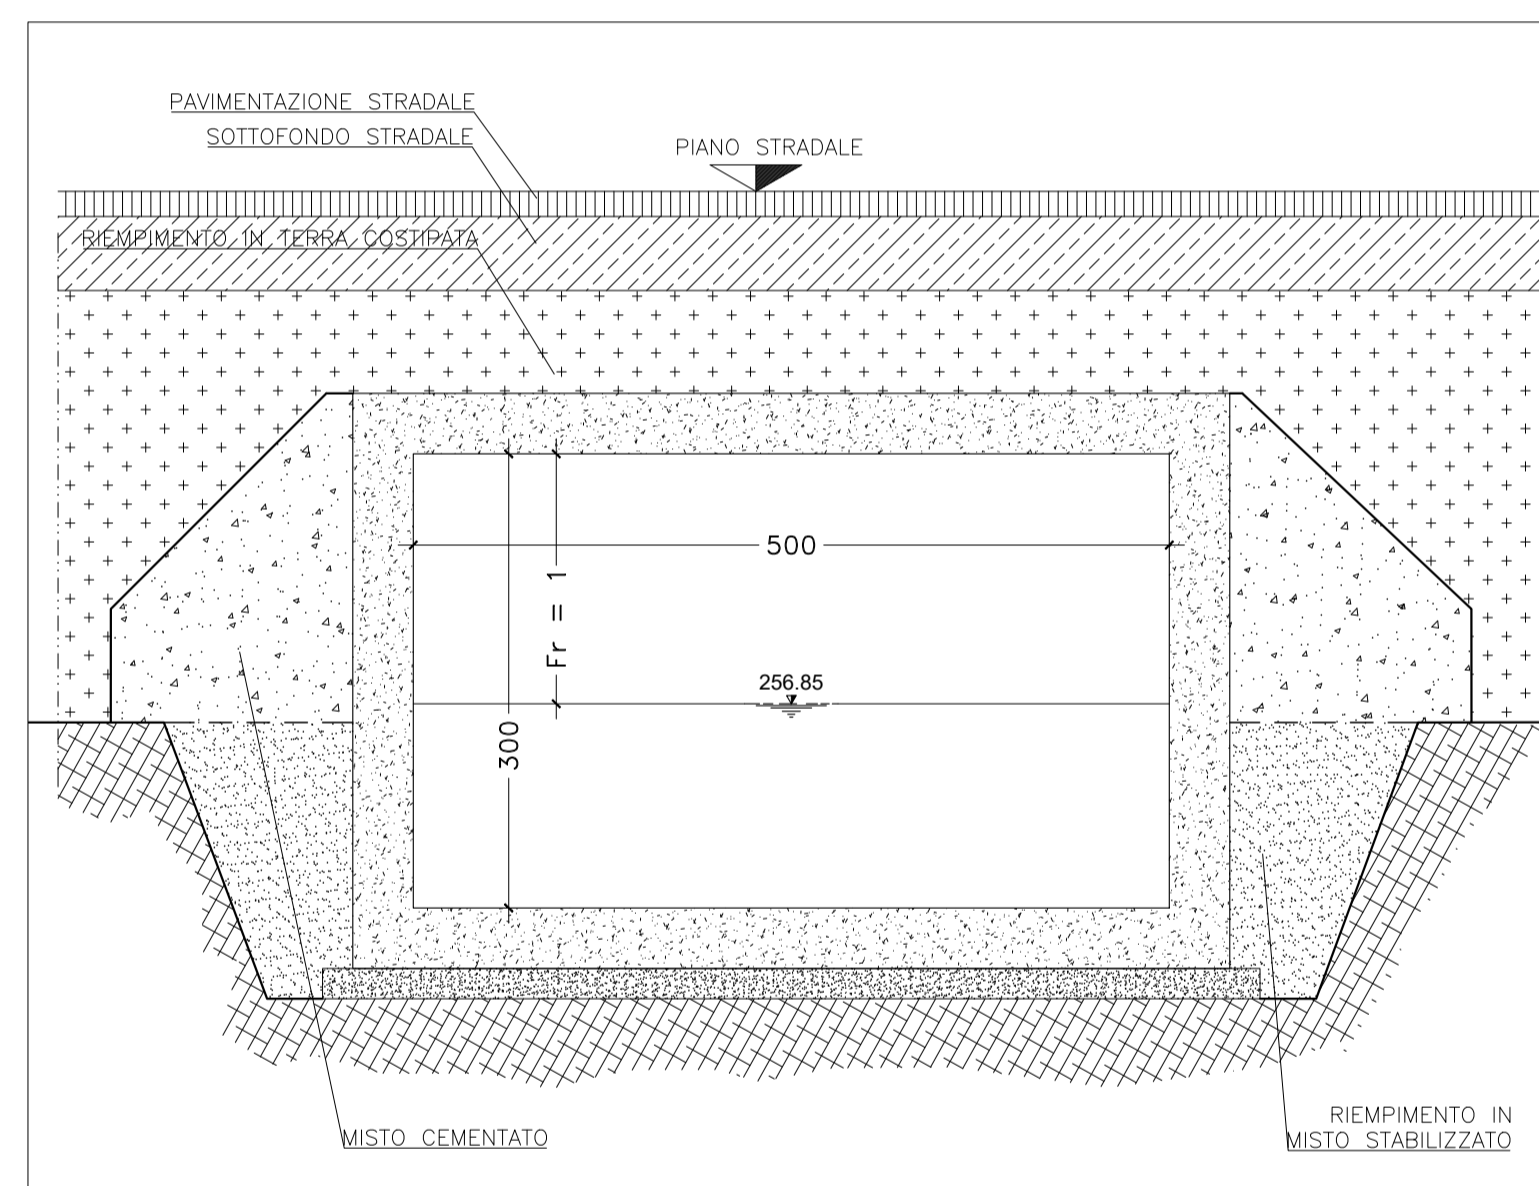

SEZIONE LONGITUDINALE

Scala 1:100

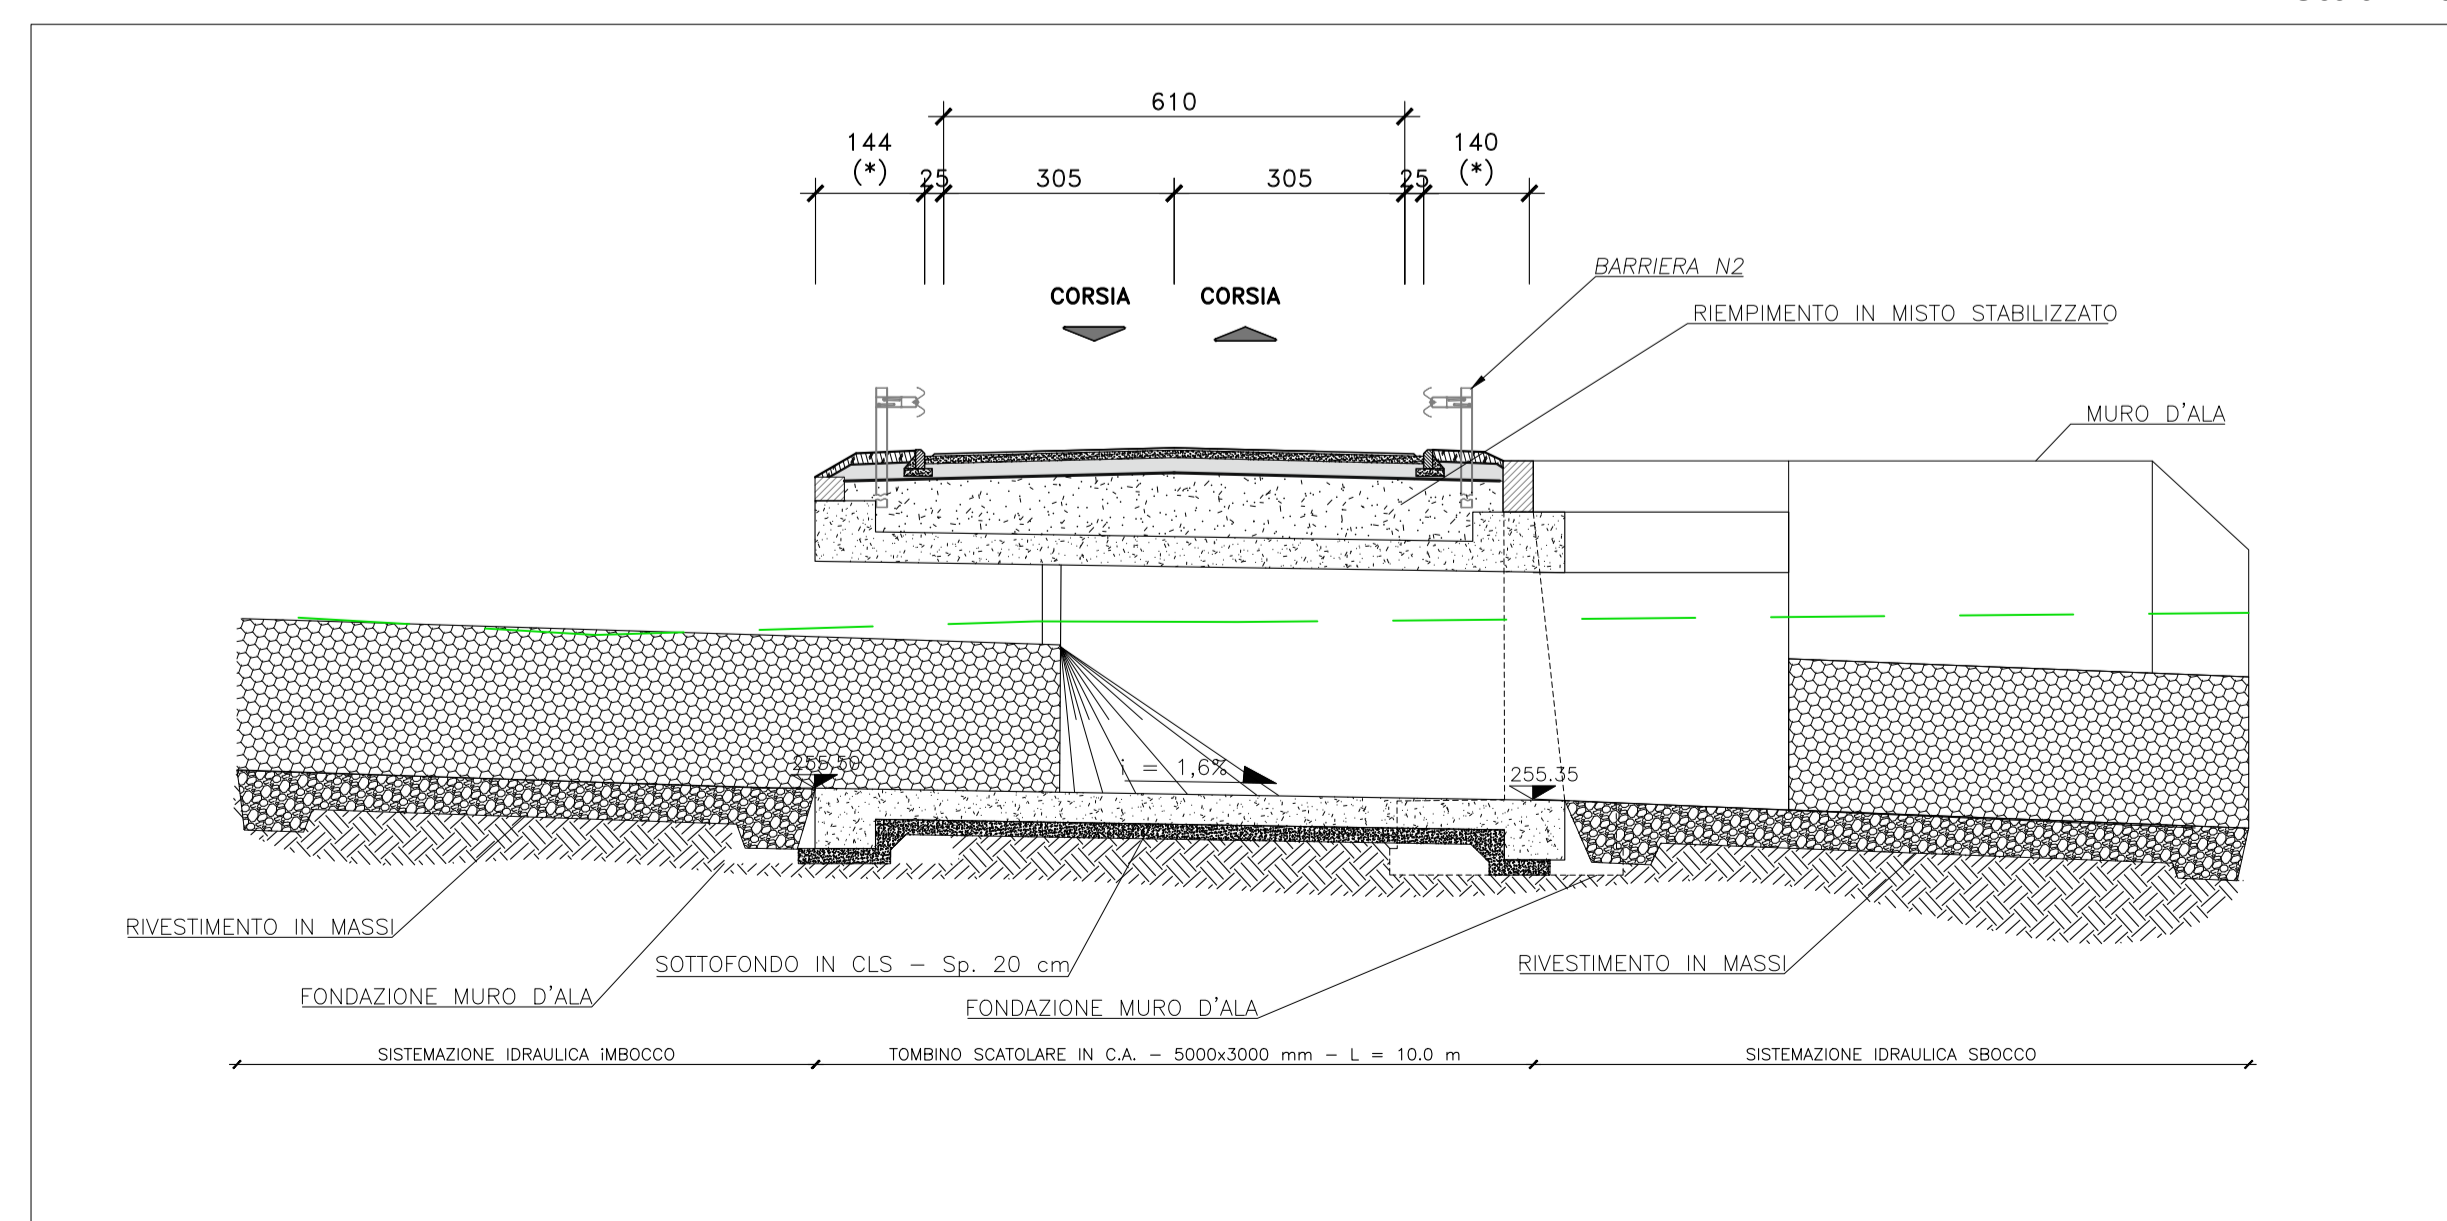

Direzione Progettazione e Realizzazione Lavori

S.S. n.131 "Carlo Felice"
Completamento itinerario Sassari - Olbia

Potenziamento-Messa in sicurezza dal km 192+500 al km 209+500

1° lotto (dal km 193 al km 199)

PROGETTO DEFINITIVO

COD. CA349

PROGETTAZIONE: ATI VIA - SERING - VDP - BRENG

PROGETTISTA E RESPONSABILE DELL'INTEGRAZIONE DELLE PRESTAZIONI SPECIALISTICHE:

Dott. Ing. Giovanni Piazza (Ord. Ing. Prov. Roma 27296)
RESPONSABILI D'AREA:
 Responsabile Tracciato stradale: Dott. Ing. Massimo Capasso (Ord. Ing. Prov. Roma 26031)
 Responsabile Strutture: Dott. Ing. Giovanni Piazza (Ord. Ing. Prov. Roma 27296)
 Responsabile Idraulica, Geotecnica e Impianti: Dott. Ing. Sergio Di Maio (Ord. Ing. Prov. Palermo 2872)
 Responsabile Ambiente: Dott. Ing. Francesco Ventura (Ord. Ing. Prov. Roma 14660)

GRUPPO DI PROGETTAZIONE

MANDATARIA:



MANDANTI:



GEOLOGO:

Dott. Geol. Enrico Curcuruto (Ord. Geo. Regione Sicilia 966)

COORDINATORE SICUREZZA IN FASE DI PROGETTAZIONE:


Dott. Ing. Matteo Di Girolamo (Ord. Ing. Prov. Roma 15138)

RESPONSABILE SIA:

Dott. Ing. Francesco Ventura (Ord. Ing. Prov. Roma 14660)

VISTO: IL RESPONSABILE DEL PROCEDIMENTO:

Dott. Ing. Salvatore Frasca

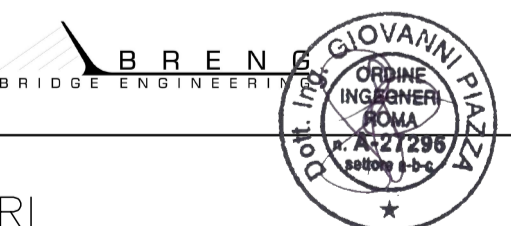

OPERE D'ARTE MINORI
ATTRAVERSAMENTI IDRAULICI E SISTEMAZIONI IDRAULICHE
ATTRAVERSAMENTI IDRAULICI
TM_AS_05

CODICE PROGETTO	NOME FILE	REVISIONE	SCALA:
CA349_P00TM04STRP01_A	CA349_P00TM04STRP01_A		
PROGETTO	LIV. PROG. ANNO		
DPCA0349	D 20		
CODICE ELAB.	P00TM04STRP01		
D			
C			
B			
A	EMISSIONE	NOV.2020	A. CECOTTI
REV.	DESCRIZIONE	DATA	REDDATO
			VERIFICATO
			APPROVATO