
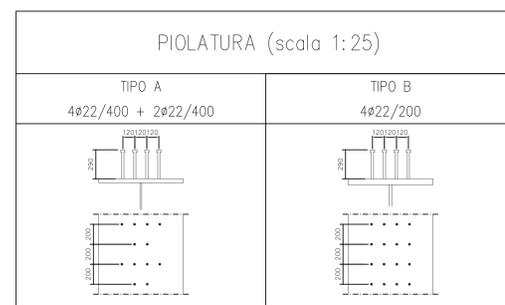


TRAVI PRINCIPALI CARREGGIATA SINISTRA

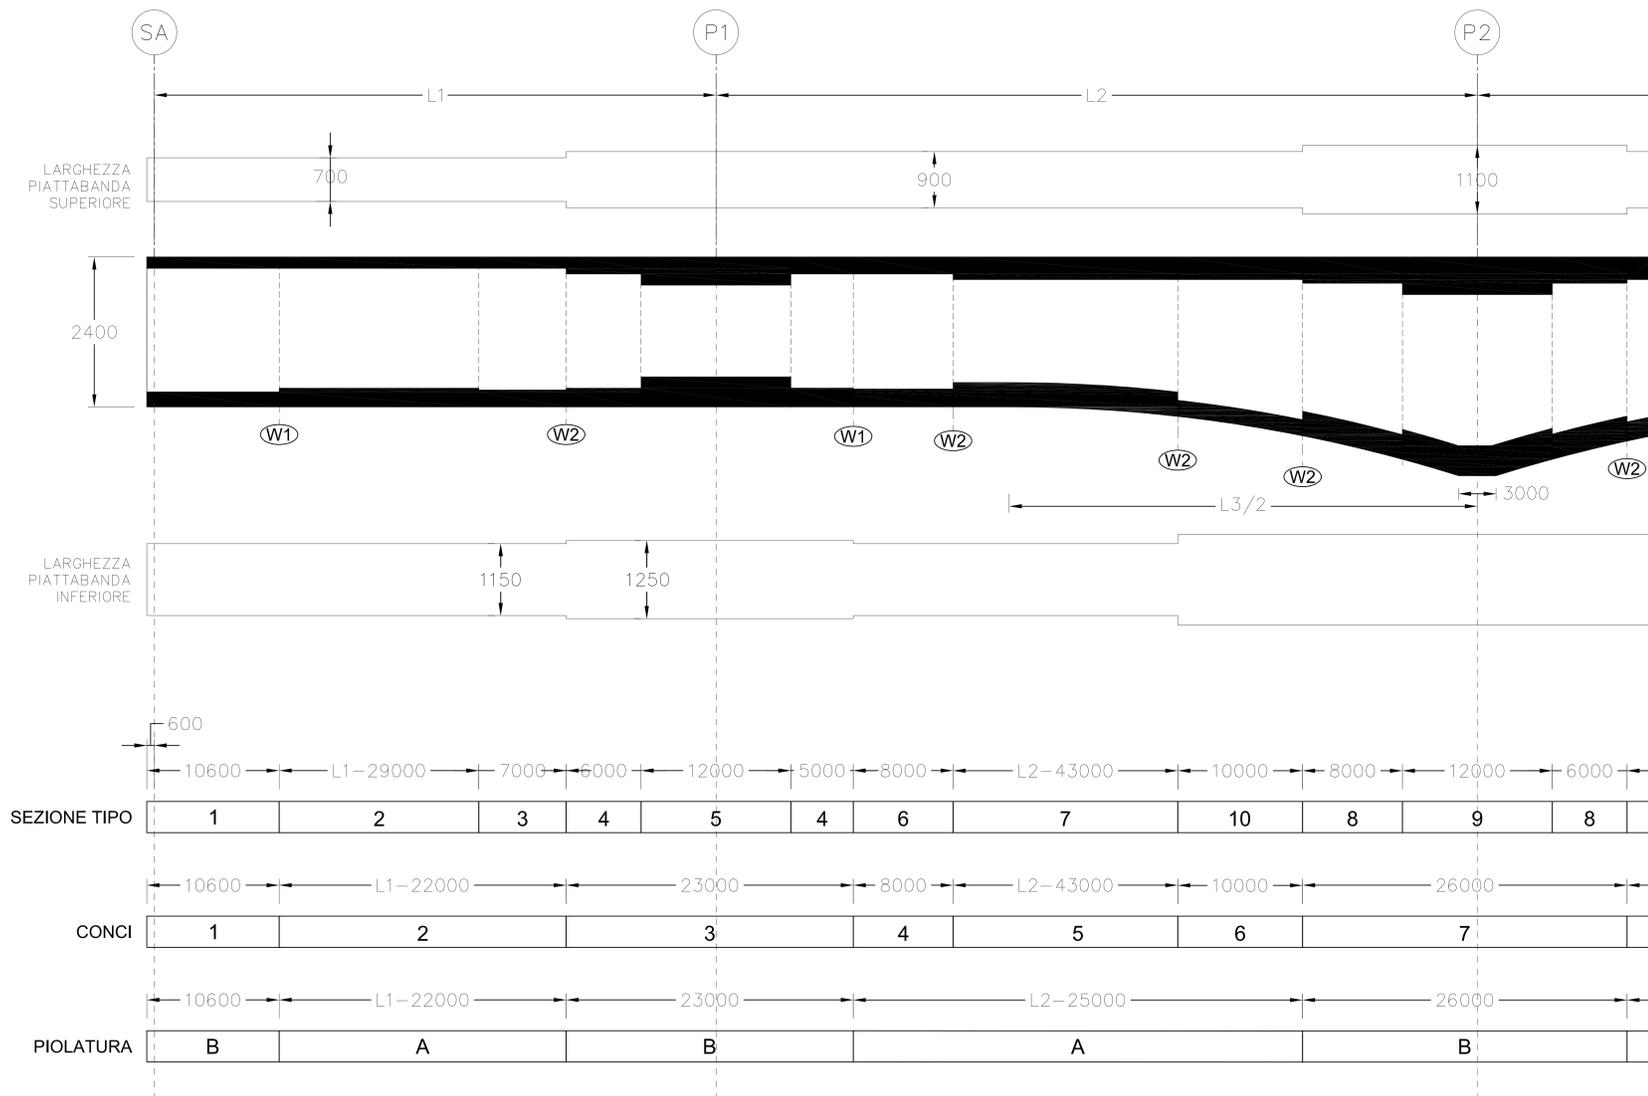



CONGLOMERATO CEMENTIZIO ORDINARIO				
Elemento Strutturale	Copertura minima (cm)	Classe di resistenza (MPa)	Classe di esposizione	Classe di consistenza
CLS DI PULIZIA E LIVELLAMENTO	-	C12/15	-	-
PAZI	5.0	C35/45	XD3	S3 - S4
ZATTERE DI PILE E SPALLE	3.5	C35/45	XD3	S3 - S4
ELEVAZIONE SPALLE	3.5	C28/35	XF2	S3 - S4
ELEVAZIONE PILE E PULVINI	3.5	C28/35	XF2	S3 - S4
BAGGIOLI	3.0	C35/45	XF2	S4
SOLETTA IMPALCATO	3.0	C32/40	XC4	S4
CORDOLI E MARCIAPIEDI	3.0	C32/40	XF2	S4
PREDALLES	3.0	C32/40	XC4	S4
VELETTE	3.0	C32/40	XF4	S4

ARMATURE PER C.A.
 ACCIAIO AD ADERENZA MIGLIORATA CONTROLLATO IN STABILIMENTO
 AVENTE LE SEGUENTI CARATTERISTICHE:
 - B450C
 - $f_y/f_k \leq 1.35$
 - (f_t/f_k) medio ≥ 1.13
 f_y = Singolo valore tensione di snervamento
 f_k = Valore caratteristico di riferimento
 f_t = Singolo valore tensione di rottura

CARPENTERIA METALLICA
 TRAVI PRINCIPALI E TRASVERSI
 - ACCIAIO EN 10025-5 S355J2W+N (ex Fe510 "Corten")
 (Spessori fino a 40 mm)
 - ACCIAIO EN 10025-5 S355K2W+N (ex Fe510 "Corten")
 (Spessori da 40 mm a 80 mm)
 - ACCIAIO EN 10025-5 S355NLW+N (ex Fe510 "Corten")
 (Spessori maggiori di 80 mm)
 CONTROVENTI (comprese le piastre di collegamento bullonate)
 - ACCIAIO EN 10025-5 S355J2W+N (ex Fe510 "Corten")
 PIGLI
 Tipo "Nelson" #22
 Acciaio tipo S235J2+C450 secondo EN ISO 13918
 BULLONI AD ALTA RESISTENZA
 Bulloni ad Alta Resistenza per giunzioni ad attrito conformi alle specifiche contenute nel p.to 11.3.4.6.2 del D.M. 14.01.2008:
 - VITI cl. 10.9
 - DADI classe 10
 - RONDELLE C 50
 - I bulloni dovranno essere montati con una rosetta sotto la testa della vite e una rosetta sotto il dado;
 - I bulloni dovranno essere contrassegnati con le indicazioni del produttore e la classe di resistenza;
 - I bulloni disposti verticalmente avranno la testa della vite rivolta verso l'alto e il dado verso il basso
 SALDATURE
 - SALDATURE: procedimenti di saldatura omologati e qualificati secondo D.M. 14.01.2008.
 - Tutte le giunzioni per l'unione dei canali delle TRAVI PRINCIPALI saranno eseguite con saldature testa e testa o completa penetrazione di 1° classe
 NOTE CARPENTERIA METALLICA
 - LE TRAVI PRINCIPALI SARANNO INTERAMENTE SALDATE E SEGUIRANNO CON CONTINUITA' L'ANDAMENTO DEL TRACCIATO STRADALE.
 - I TRAVERSI INTERNI DI PILA E DI SPALLA SARANNO COLLEGATI ALLE TRAVI PRINCIPALI CON GIUNZIONI SALDATE
 - I QUANTI DI SALDATURA ESEGUITI IN CANTIERE DOVRANNO ESSERE TRATTATI ESEGUENDO UNA PULIZIA DELLA SUPERFICIE PER RIMUOVERE EVENTUALI SCORIE DI SALDATURA E QUINDI APPLICANDO IL CICLO DI VERNICIATURA COMPLETO SOVRAPPONDENDOSI ALE MANI GIÀ ESEGUITE IN OFFICINA PER UNA LUNGHEZZA DI 3 CM CIRCA. LA QUARTA MANO DI VERNICE DOVRA ESSERE APPLICATA IN CANTIERE SOLAMENTE ALLA FINE DEL MONTAGGIO DELLE STRUTTURE ED ESEGUITA SOLAMENTE DOPO AVER COMPLETATO IL NECESSARIO CICLO DELLE PARTI DANNEGGIATE DURANTE LE OPERAZIONI DI MONTAGGIO.
 - LE BULLONATURE DOVRANNO ESSERE SORVEGLIATE CON SOLVENTE COMPATIBILE CON LE VERNICI ADOTTATE, PRIMA DI ESSERE SOTTOPOSTE ALLO STESSO CICLO DI VERNICIATURA PREVISTO PER LE STRUTTURE PRINCIPALI.

LUCI CARREGGIATA SINISTRA					
N° CAMPATA	L [mm]	Lsx [mm]	Ldx [mm]	AP1	AP2
		600	600		
1	45004	44928	45091	So	1
2	61000	60814	61186	1	2
3	75000	74729	75271	2	3
4	61000	60743	61257	3	4
5	44000	43792	44208	4	5
6	34287	33228	33546	5	6
		600	600		
Ltotali	320291	319434	321759		

Ltotali comprensive delle zone da 600 mm oltre l'asse delle spalle A e B
LEGENDA
 L = LUCE CAMPATA MISURATA IN ASSE IMPALCATO
 Lsx = LUCE CAMPATA MISURATA IN ASSE TRAVE SINISTRA
 Ldx = LUCE CAMPATA MISURATA IN ASSE TRAVE DESTRA
 AP1 = APPOGGIO INIZIO
 AP2 = APPOGGIO FINE
 N.B.: Tutte le misure in "mm"

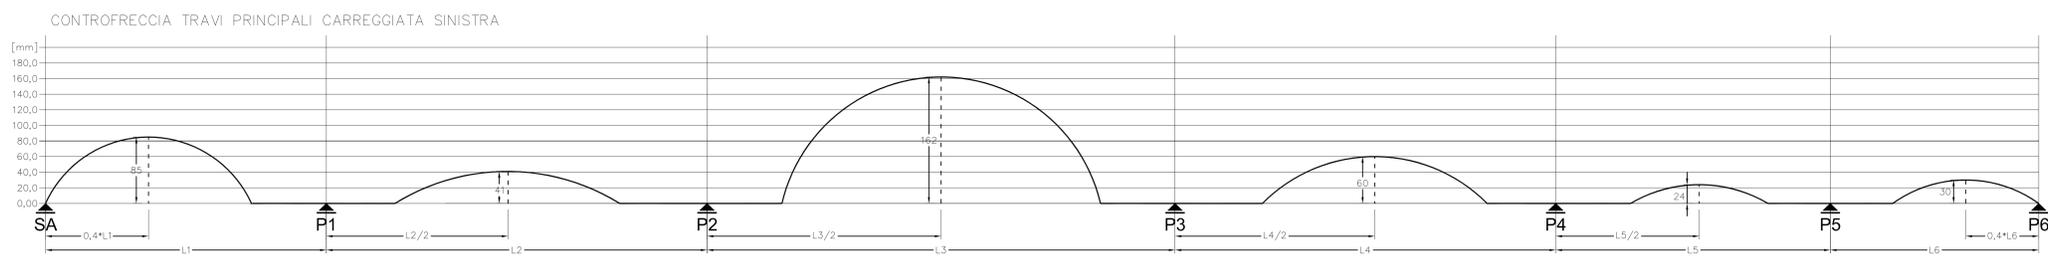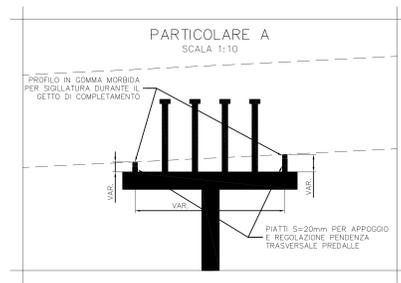

ANAS S.p.A.
 DIREZIONE CENTRALE PROGRAMMAZIONE PROGETTAZIONE
PA 12/09
 CORRIDOIO PLURIMODALE TIRRENICI - NORD EUROPA
 ITINERARIO AGRIGENTO - CALTANISSETTA - A19
 S.S. N° 640 "DI PORTO EMPEDOCLE"
 AMMODERNAMENTO E ADEGUAMENTO ALLA CAT. B DEL D.M. 5.11.2001
 Dal km 44+000 allo svincolo con l'A19

PROGETTO ESECUTIVO
 Contraente Generale: **Empedocle S.p.A.**

OPERE D'ARTE MAGGIORI
VIADOTTI
 Viadotto Salso
 Carpenteria Metallica - Carreggiata SX - Tratto 1 - Travi principali - Tav. 1/3

Codice Unico Progetto (CUP): F91B0900070001
 Codice Elaborato: **PA12_09 - E 1 5 8 | V I 2 | 1 5 | V I 1 5 | F B X | 0 8 1 | A** Scale: VARIE
 F: FASE DI PROGETTO
 E: EMISSIONE
 D: REDATTO
 C: VERIFICATO
 B: APPROVATO
 A: AUTORIZZATO
 REV. DATA DESCRIZIONE REDATTO VERIFICATO APPROVATO AUTORIZZATO
 Responsabile del Procedimento: Ing. MAURIZIO ARAMINI

Il Progettista: **STY ITALIA S.p.A.**
 Il Consulente Specialistico: **STY ITALIA S.p.A.**
 Il Geologo: **ING. GIUSEPPE DEI GIUSEPPE**
 Il Coordinatore per la sicurezza in fase di progetto: **ING. GIUSEPPE DEI GIUSEPPE**
 Il Direttore dei lavori: **ING. GIUSEPPE DEI GIUSEPPE**