

MSS H20



MSS H30

MSS H40


MSS H50

MSS H60


MSS H70

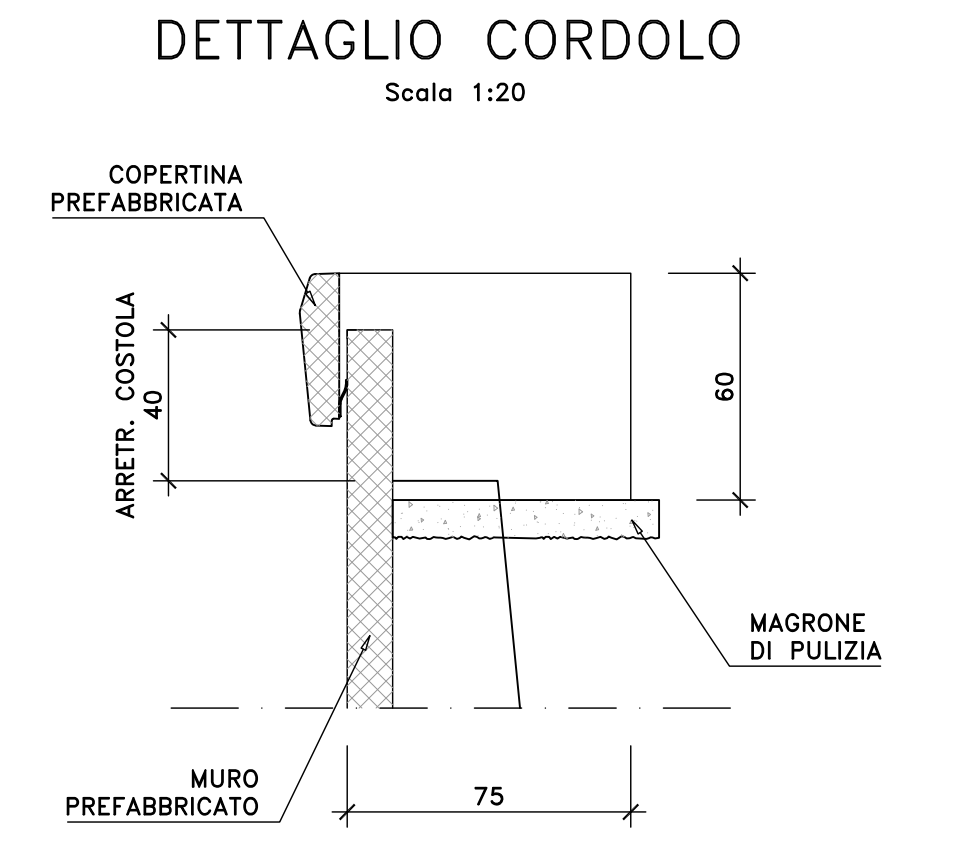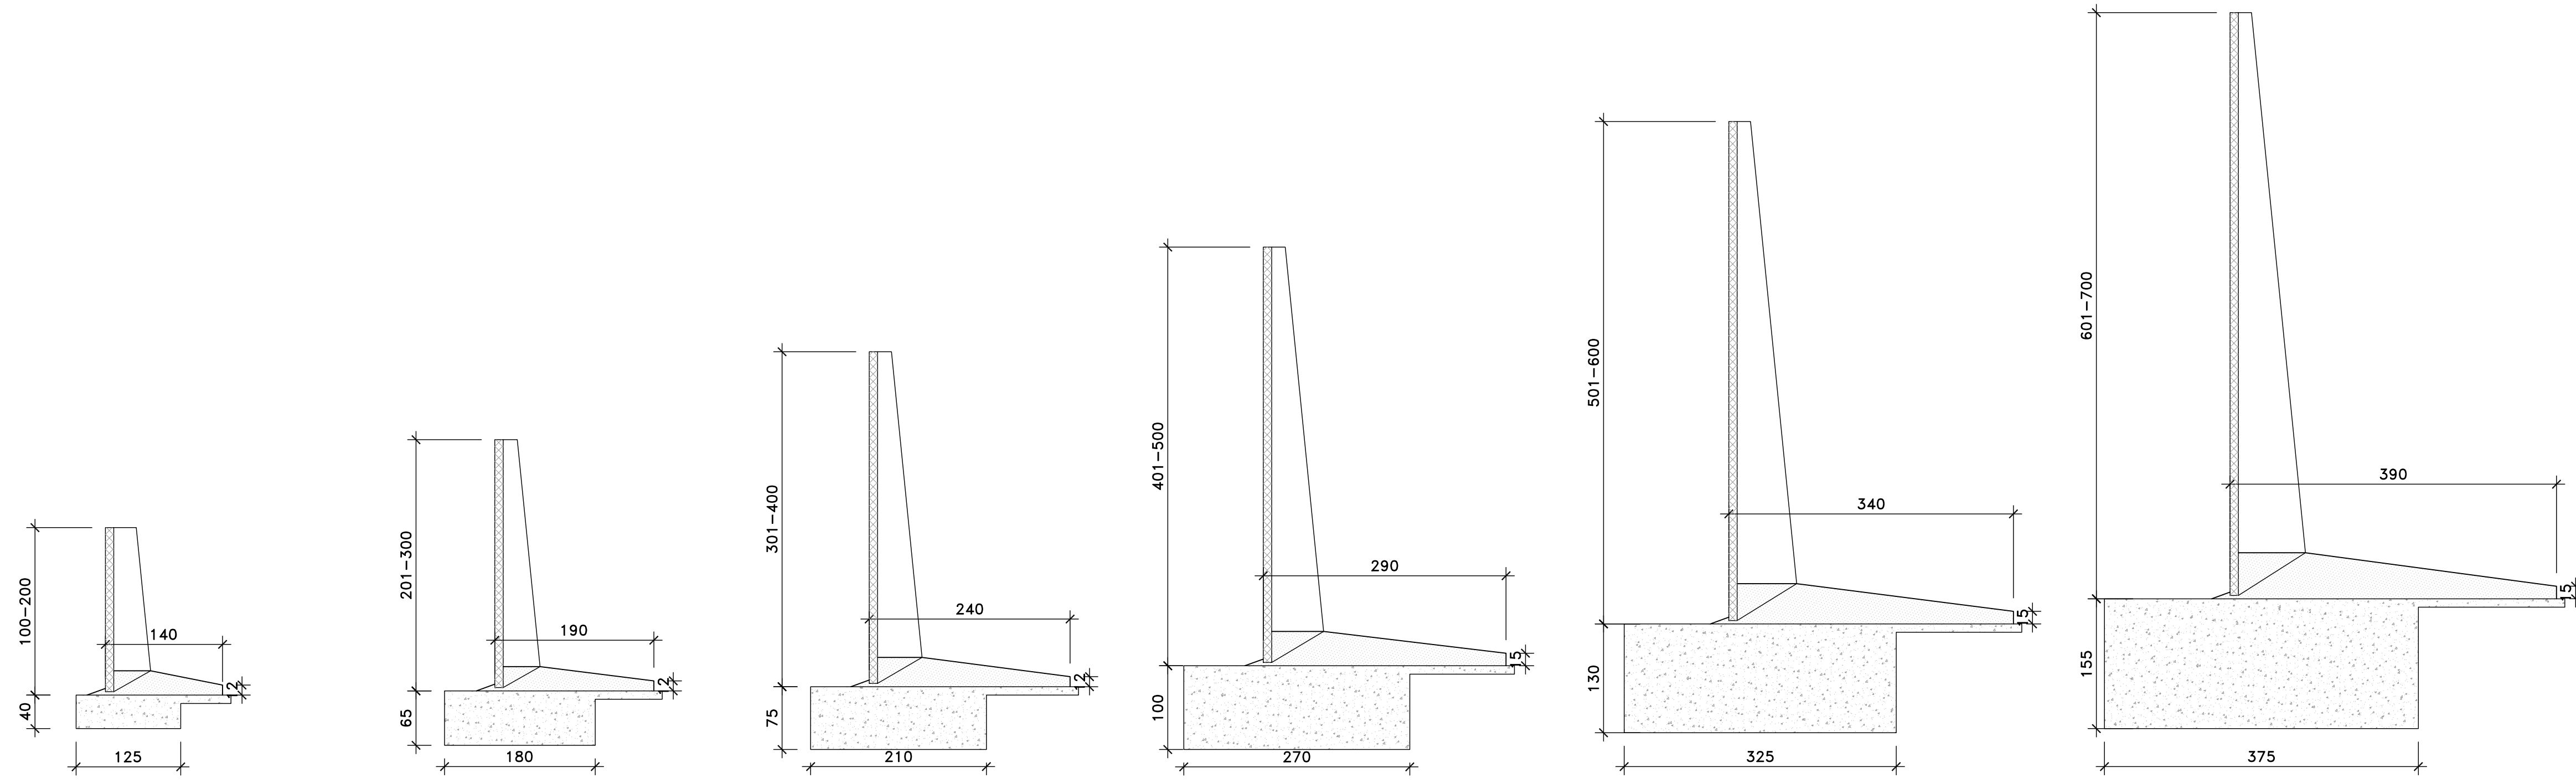

SEZIONE TIPO  
MURO DI CONTRORIPA (MC)  
scala 1:50

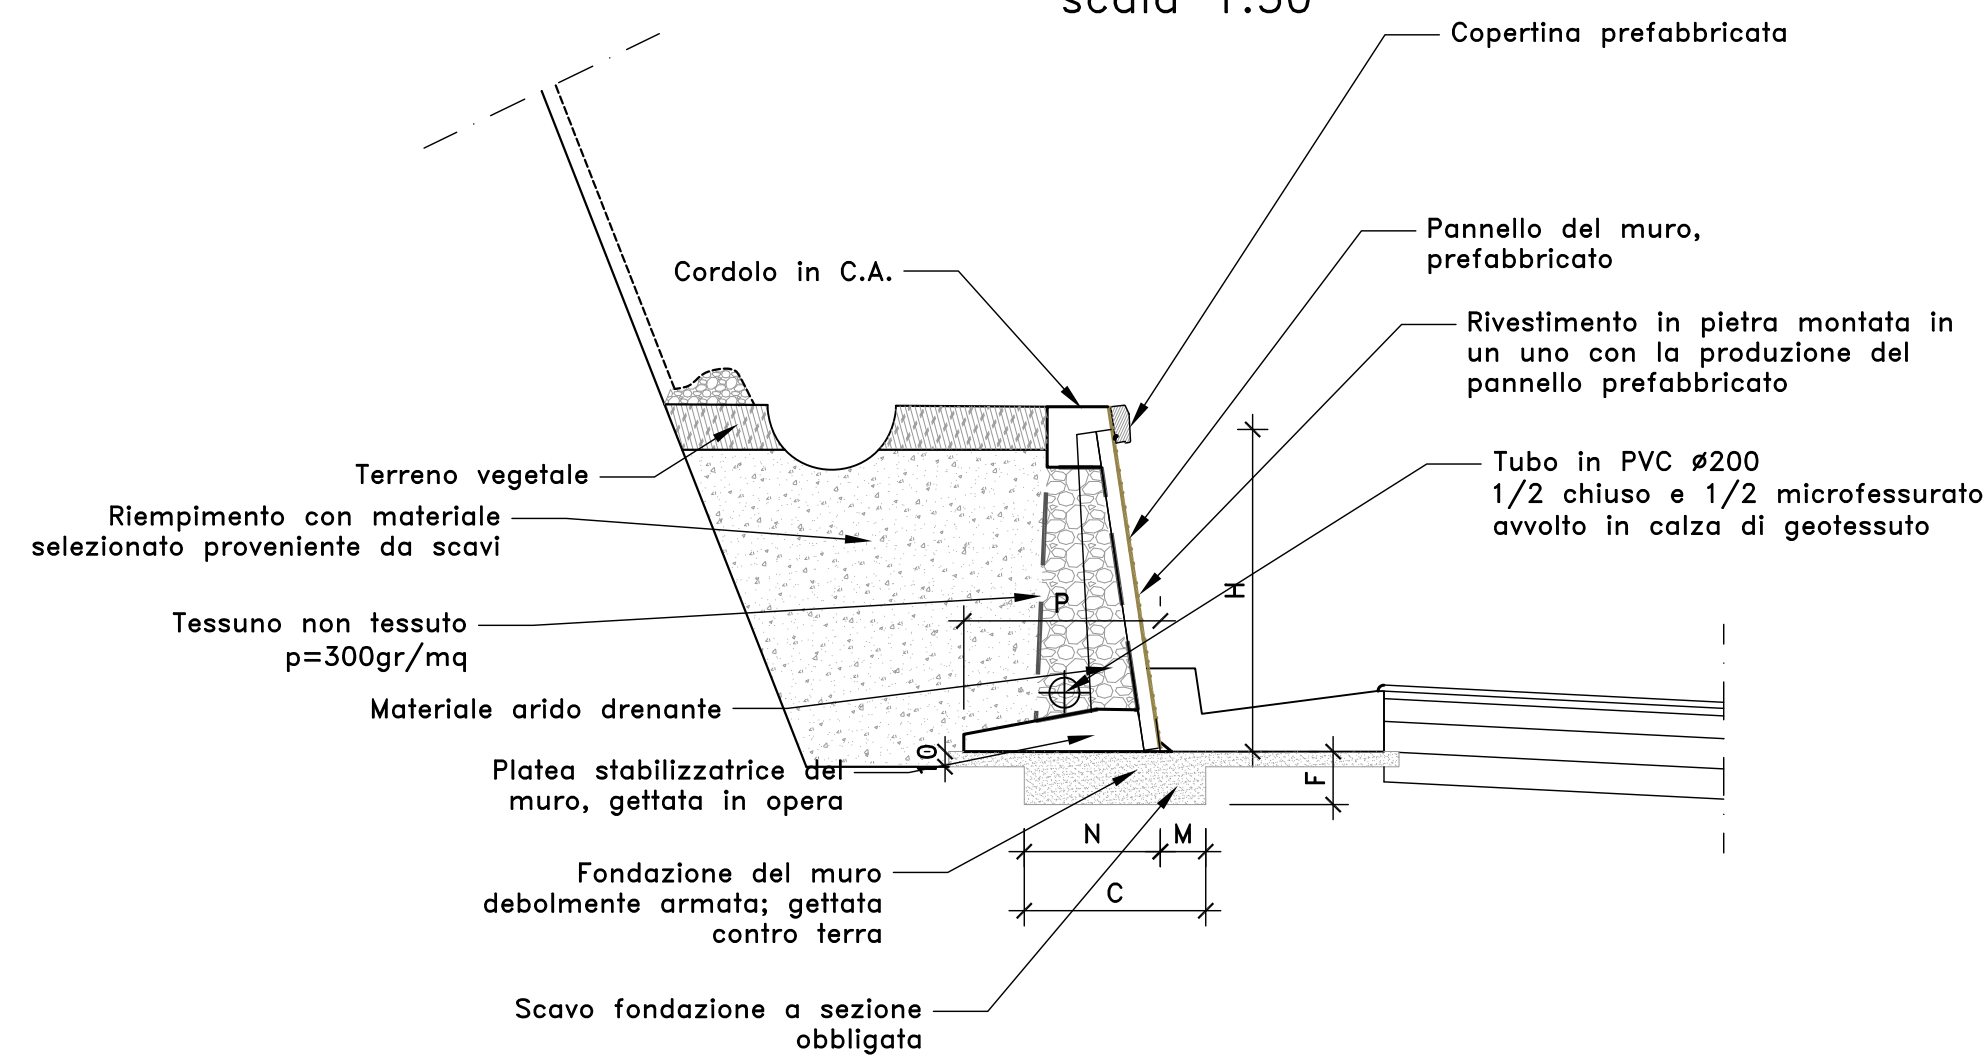

MURO DI SOTTOSCARPA (MSS)  
scala 1:50

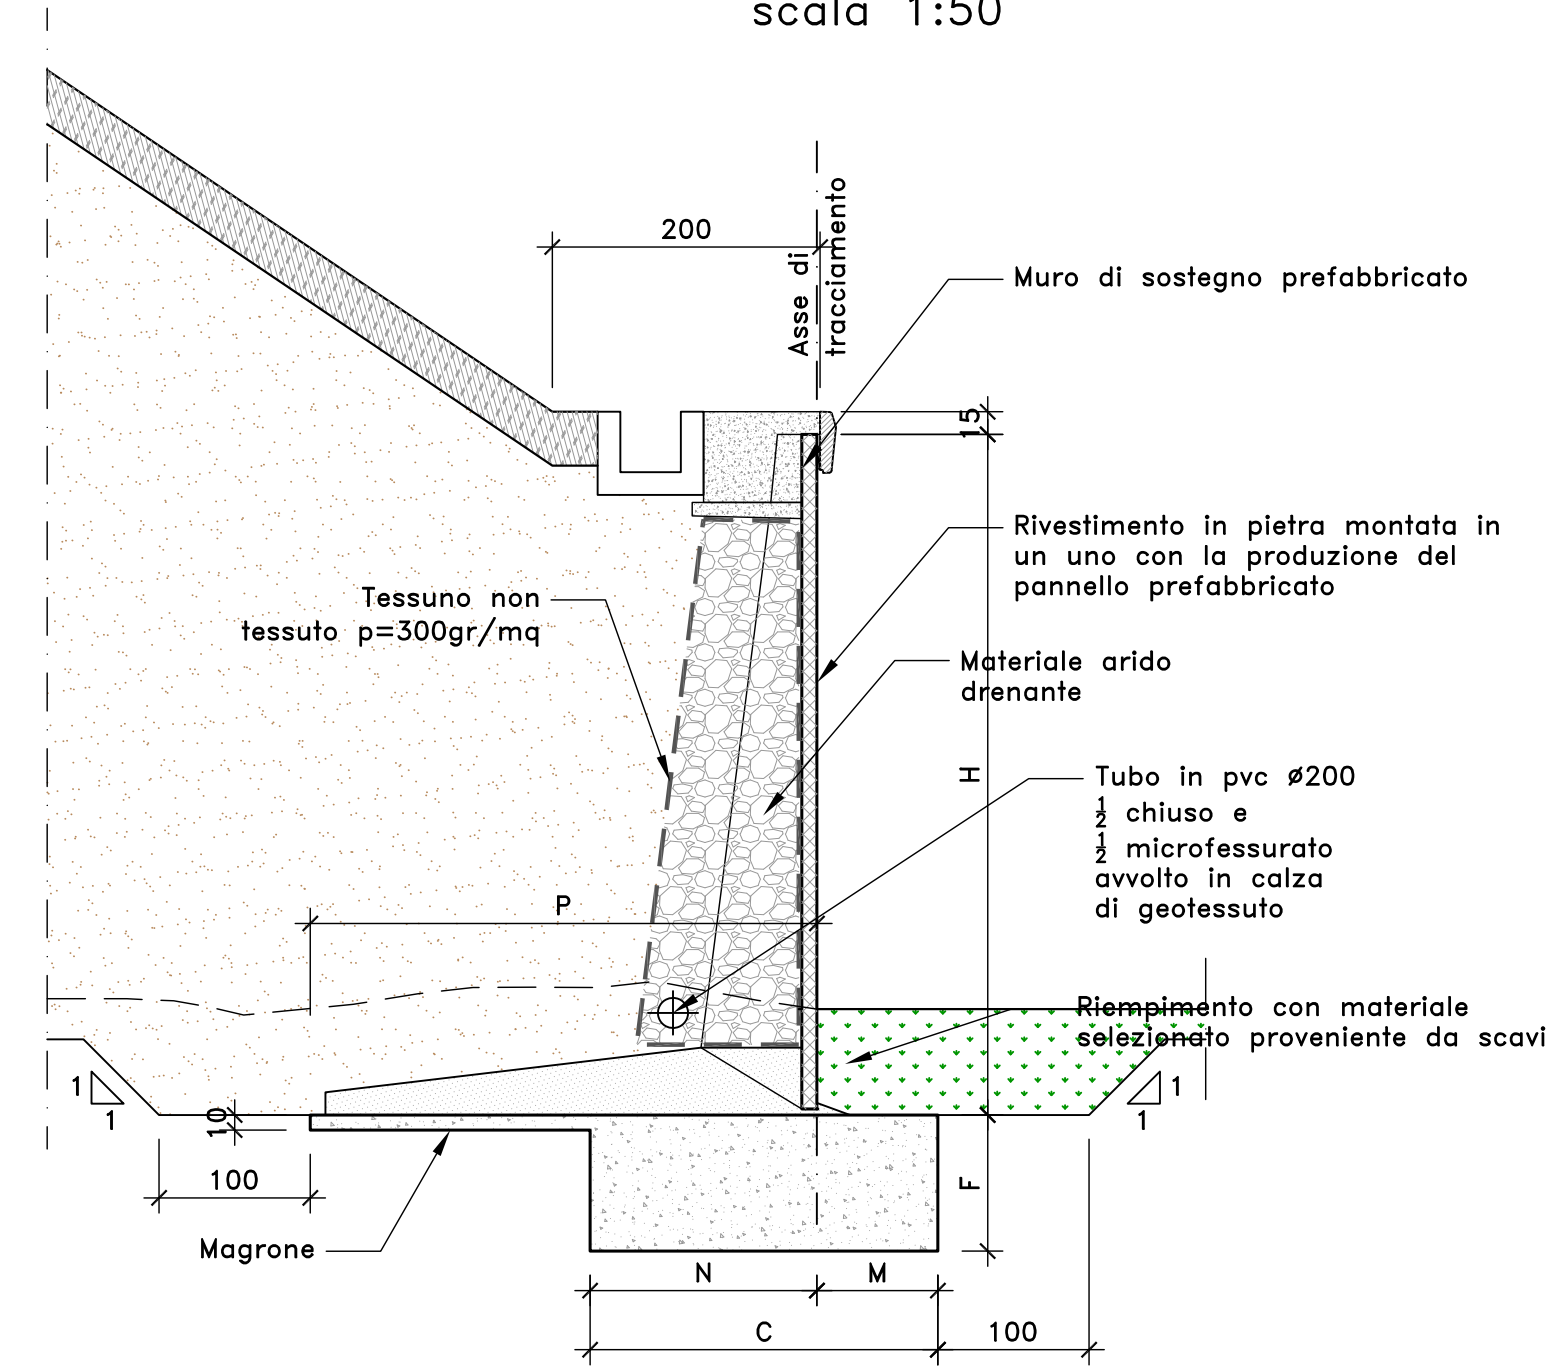

N.B.: Pannelli di larghezza pari a 1.25m

MURI DI CONTRORIPA

Appellativo	Hmuro	F	M	N	C	P	Volume	Volume cordolo
(-)	m	(m)	(m)	(m)	(m)	(m)	(mc/m)	m <sup>3</sup> /ml
MC20	2,00	0,35	0,30	0,90	1,20	1,30	0,47	0,5
MC50	5,00	0,80	0,75	1,65	2,40	2,55	2,02	0,5

MURI DI SOTTOSCARPA

Appellativo	Hmuro	C	F	M	N	P	Volume fondazione	Volume magrone	Volume cordolo	Volume veletta
-	m	m	m	m	m	m	m <sup>3</sup> /ml	m <sup>3</sup> /ml	m <sup>3</sup> /ml	m <sup>3</sup> /ml
MSS 20	2,00	1,25	0,40	0,35	0,90	1,4	0,500	0,060	0,500	0,040
MSS 30	3,00	1,80	0,65	0,60	1,20	1,9	1,170	0,080	0,500	0,040
MSS 40	4,00	2,10	0,75	0,70	1,40	2,40	1,575	0,110	0,500	0,040
MSS 50	5,00	2,70	1,00	0,95	1,75	2,90	2,700	0,125	0,500	0,040
MSS 60	6,00	3,25	1,30	1,25	2,00	3,40	4,225	0,150	0,500	0,040
MSS 70	7,00	3,75	1,55	1,50	2,25	3,90	5,813	0,175	0,500	0,040



S.S. n.131 "Carlo Felice"  
Completamento itinerario Sassari – Olbia  
Potenziamento-Messa in sicurezza dal km 192+500 al km 209+500  
1° lotto (dal km 193 al km 199)

PROGETTO DEFINITIVO cod. CA349

PROGETTAZIONE: ATI VIA - SERING - VDP - BRENG

PROGETTISTA E RESPONSABILE DELL'INTEGRAZIONE DELLE PRESTAZIONI SPECIALISTICHE:  
Dott. Ing. Giovanni Piazza (Ord. Ing. Prov. Roma 27296)

RESPONSABILI D'AREA:  
Responsabile Tracciato stradale: Dott. Ing. Massimo Capasso (Ord. Ing. Prov. Roma 26031)  
Responsabile Strutture: Dott. Ing. Giovanni Piazza (Ord. Ing. Prov. Roma 27296)  
Responsabile Idraulica, Geotecnica e Impianti: Dott. Ing. Sergio Di Moio (Ord. Ing. Prov. Palermo 2872)  
Responsabile Ambiente: Dott. Ing. Francesco Ventura (Ord. Ing. Prov. Roma 14660)

GRUPPO DI PROGETTAZIONE MANDATARIA:  
**VIA INGEGNERIA**

MANDANTE:  
**SERING INGEGNERIA** **vdp**

GEOLOGO:  
Dott. Geol. Enrico Curcuruto (Ord. Geo. Regione Sicilia 986)

COORDINATORE SICUREZZA IN FASE DI PROGETTAZIONE:  
Dott. Ing. Matteo Di Girolamo (Ord. Ing. Prov. Roma 15138)

RESPONSABILE SIA:  
Dott. Ing. Francesco Ventura (Ord. Ing. Prov. Roma 14660)

VISTO: IL RESPONSABILE DEL PROCEDIMENTO:  
Dott. Ing. Salvatore Frasca

OPERE D'ARTE MINORI  
OPERE DI SOSTEGNO  
Carpenteria muri di sottoscarpa e muri di controripa,  
sezioni tipo e dettaglio

CODICE PROGETTO	NOME FILE	REVISIONE	SCALA:
PROGETTO	CA349_P000S00GETCP02_A		
PROG. ANNO	ELAB.	A	VARIE
D		-	-
C		-	-
B		-	-
A	EMISSIONE	NOV. 2020	G. BENVENUTO L. FREZZA G. PIAZZA
REV.	DESCRIZIONE	DATA	REDATTO VERIFICATO APPROVATO

