
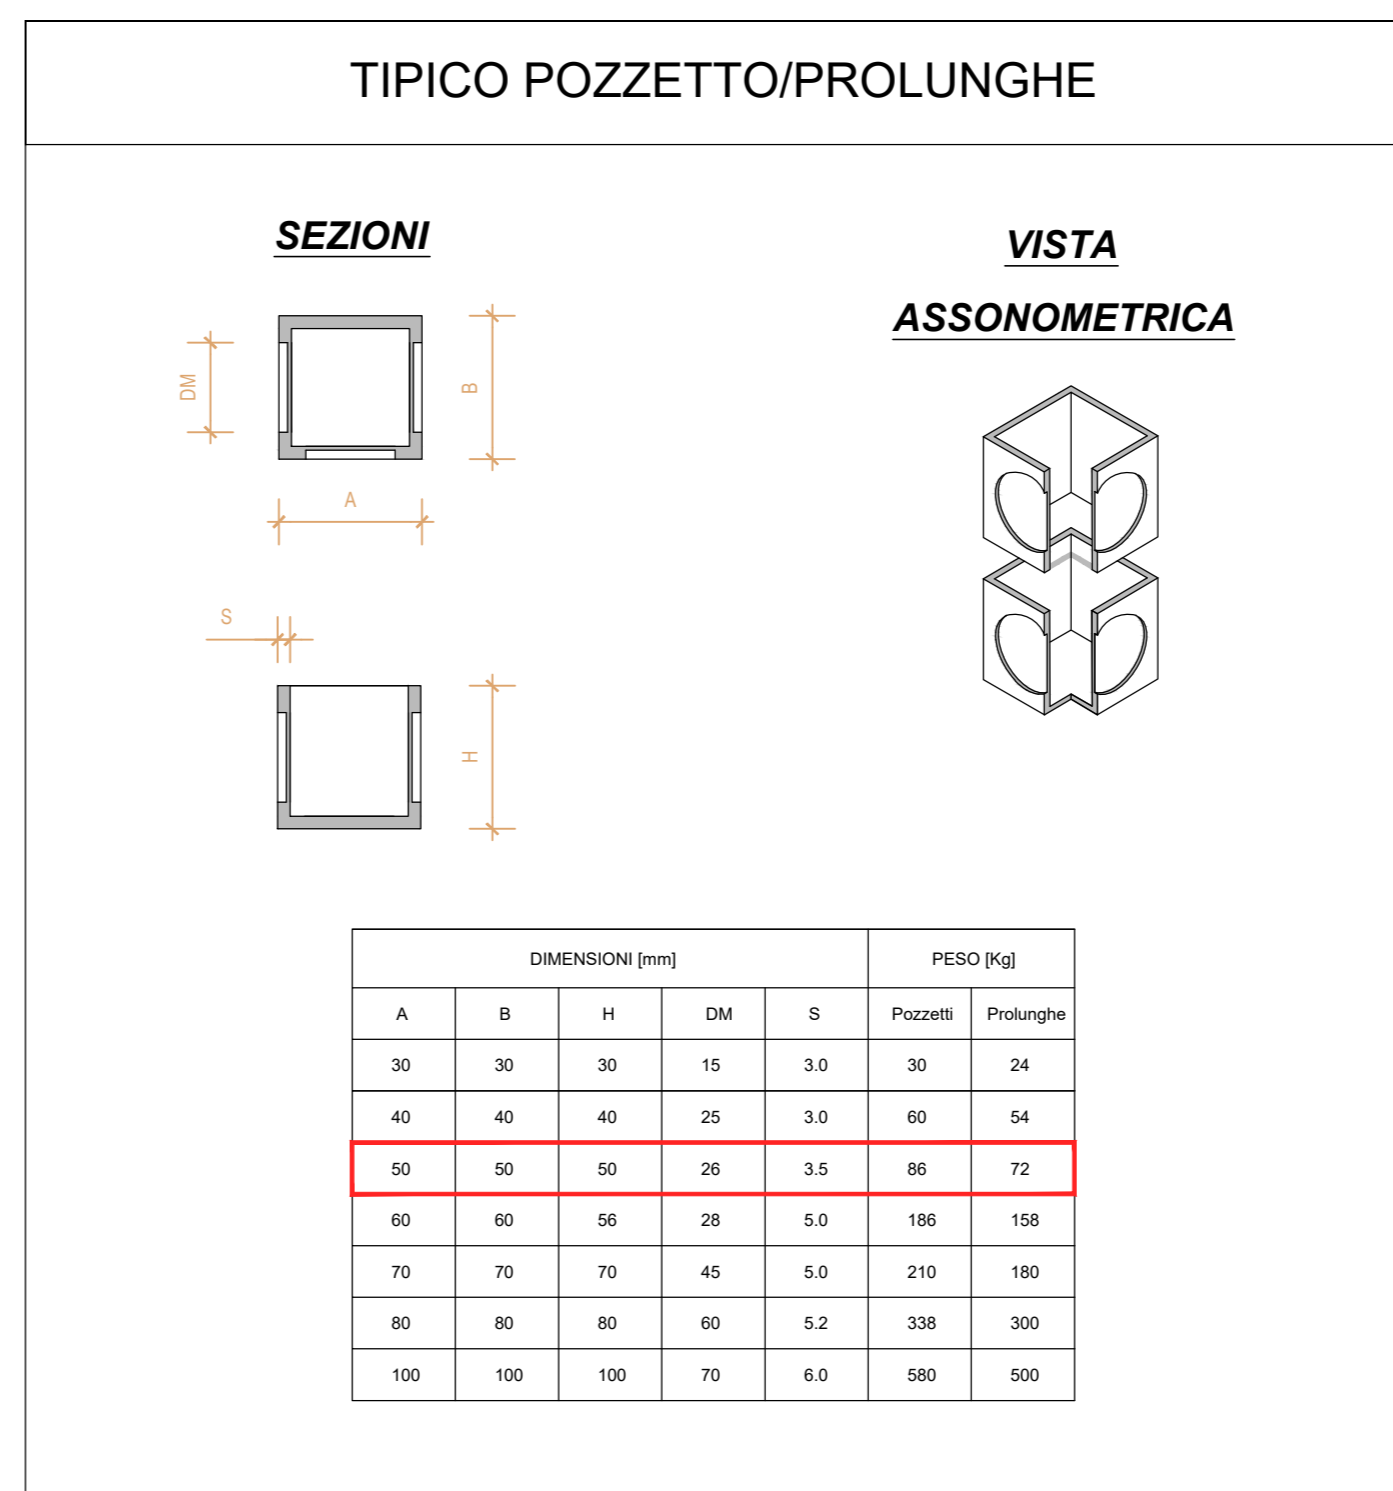
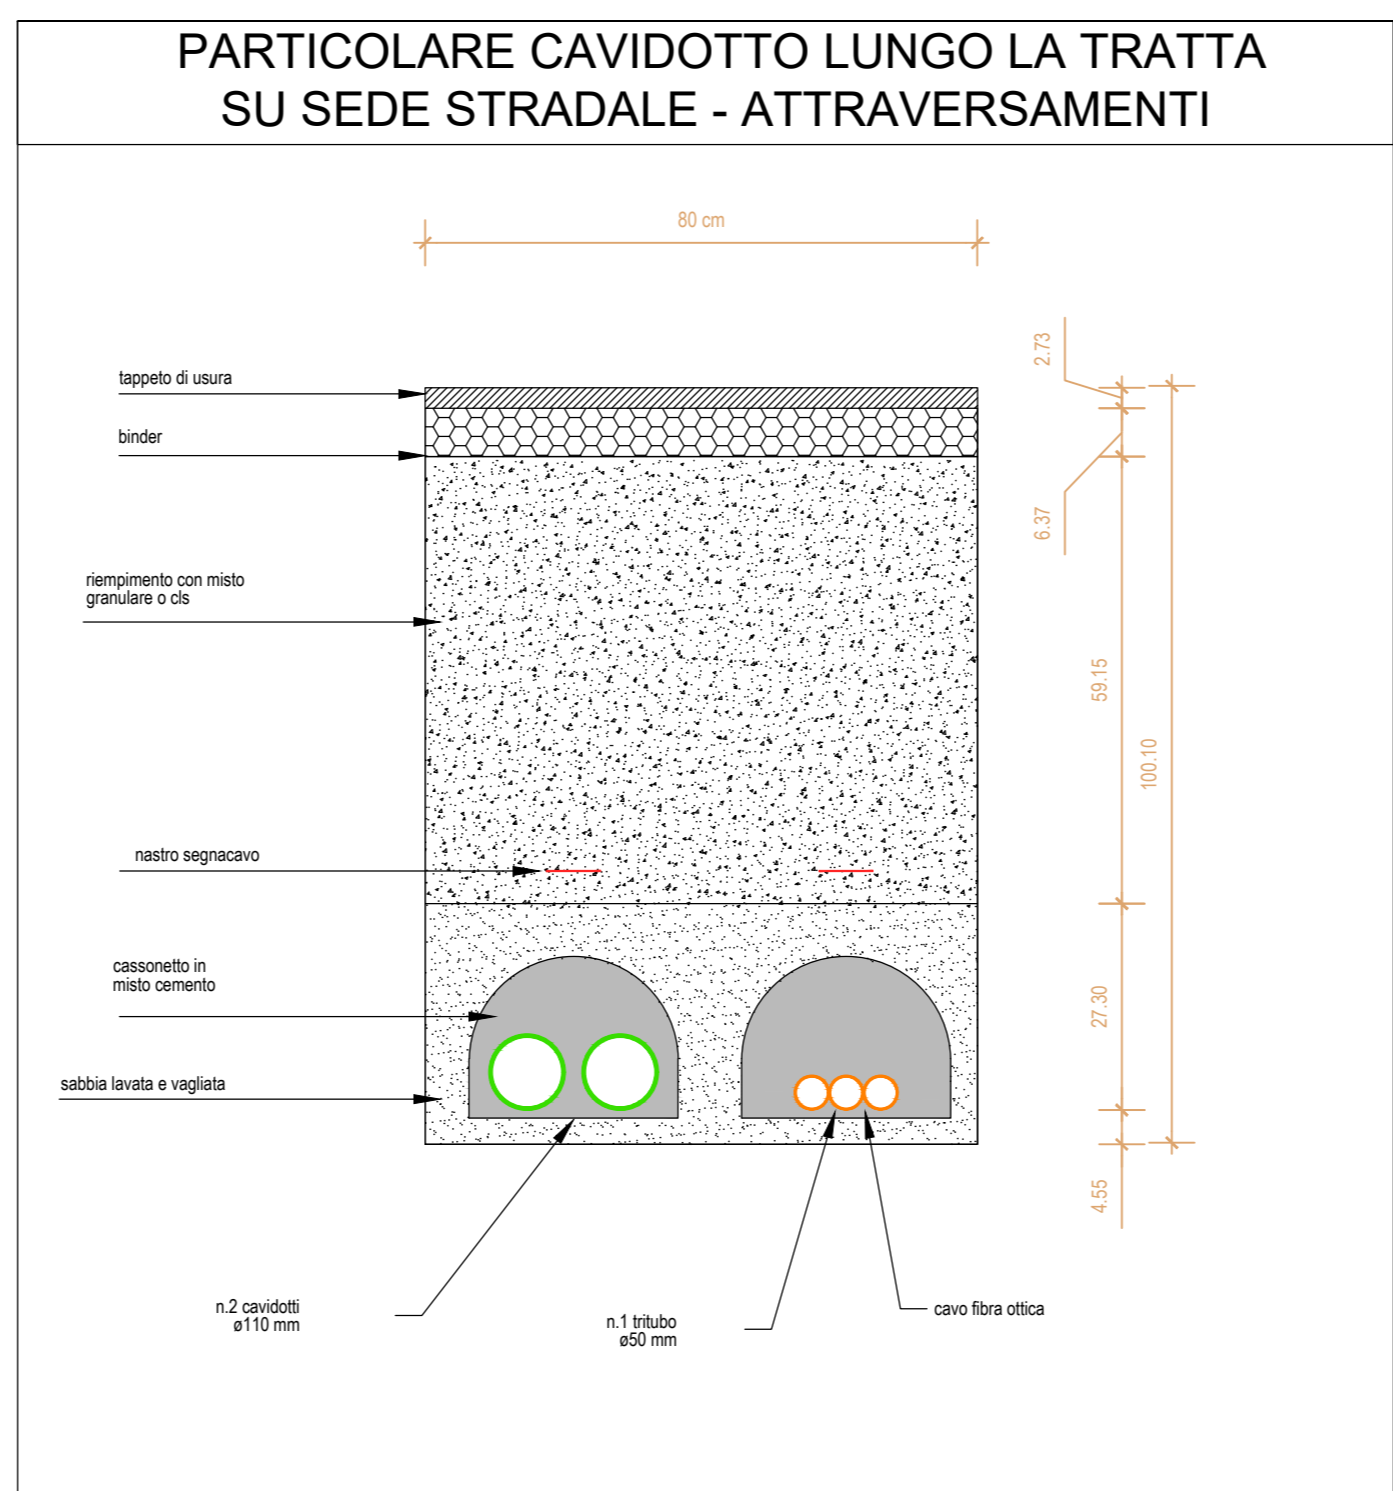
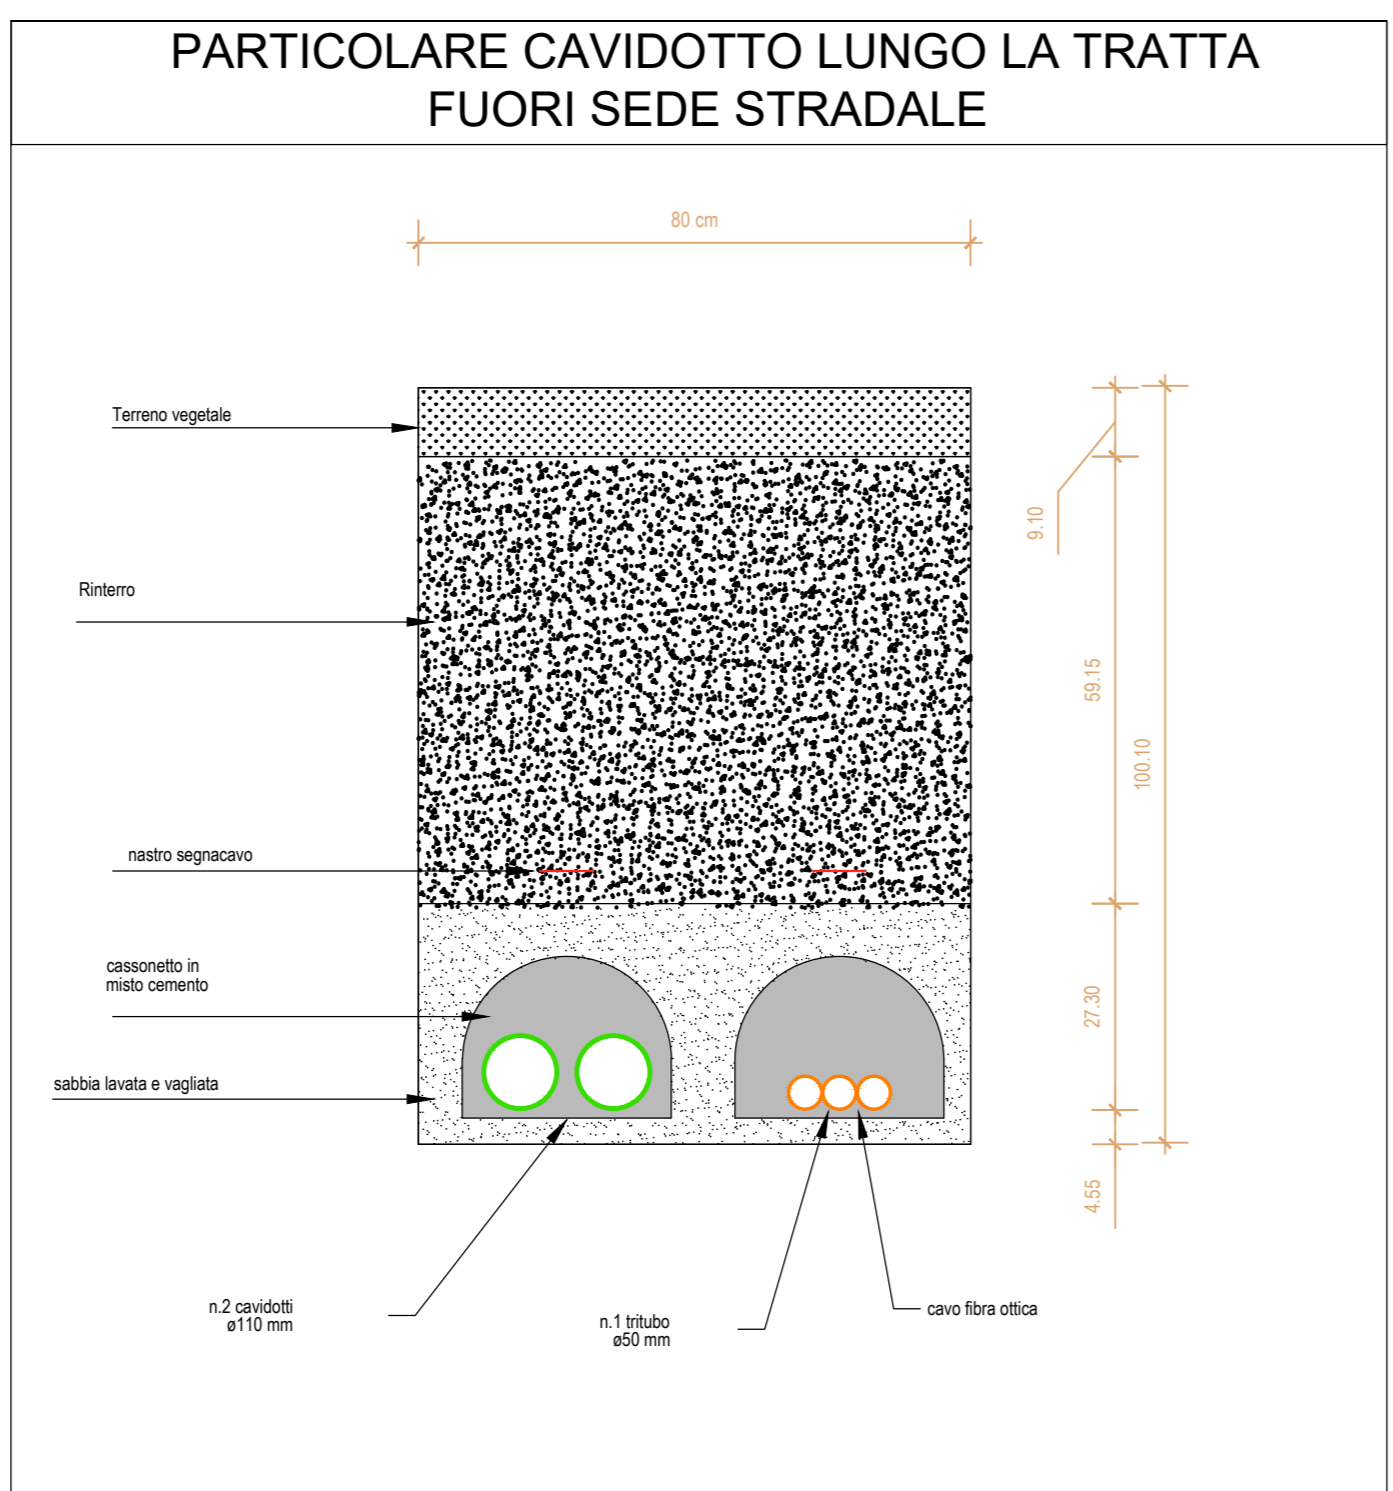


LEGENDA

IMPIANTO DISTRIBUZIONE PRINCIPALE	
SIMBOLO	DESCRIZIONE
	ENERGIA - 2 TUBI IN POLIETILENE A DOPPIA PARETE PER CAVIDOTTO - DIAMETRO 110 MM
	SEGNALI - TRITUBO IN PEAD (POLIETILENE ALTA DENSITA') - DIAMETRO 50 MM
	CONDUTTORIA A VISTA IN CANALE IN ACCIAIO INOX 100x75mm (Energia)
	CONDUTTORIA A VISTA IN CANALE IN ACC. INOX 100x75mm (Segnali)
	POZZETTI REALIZZATI IN CEMENTO - DM. INT. 50X50 CM ED ALTEZZA COMPRESA 45 - 60 CM - CARRIABILE CHIUSINO PER POZZETTI - CLASSE C250 - IN GHISA SFEROIDALE - PER POZZETTO 50X50 CM - ENERGIA-SEGNALI

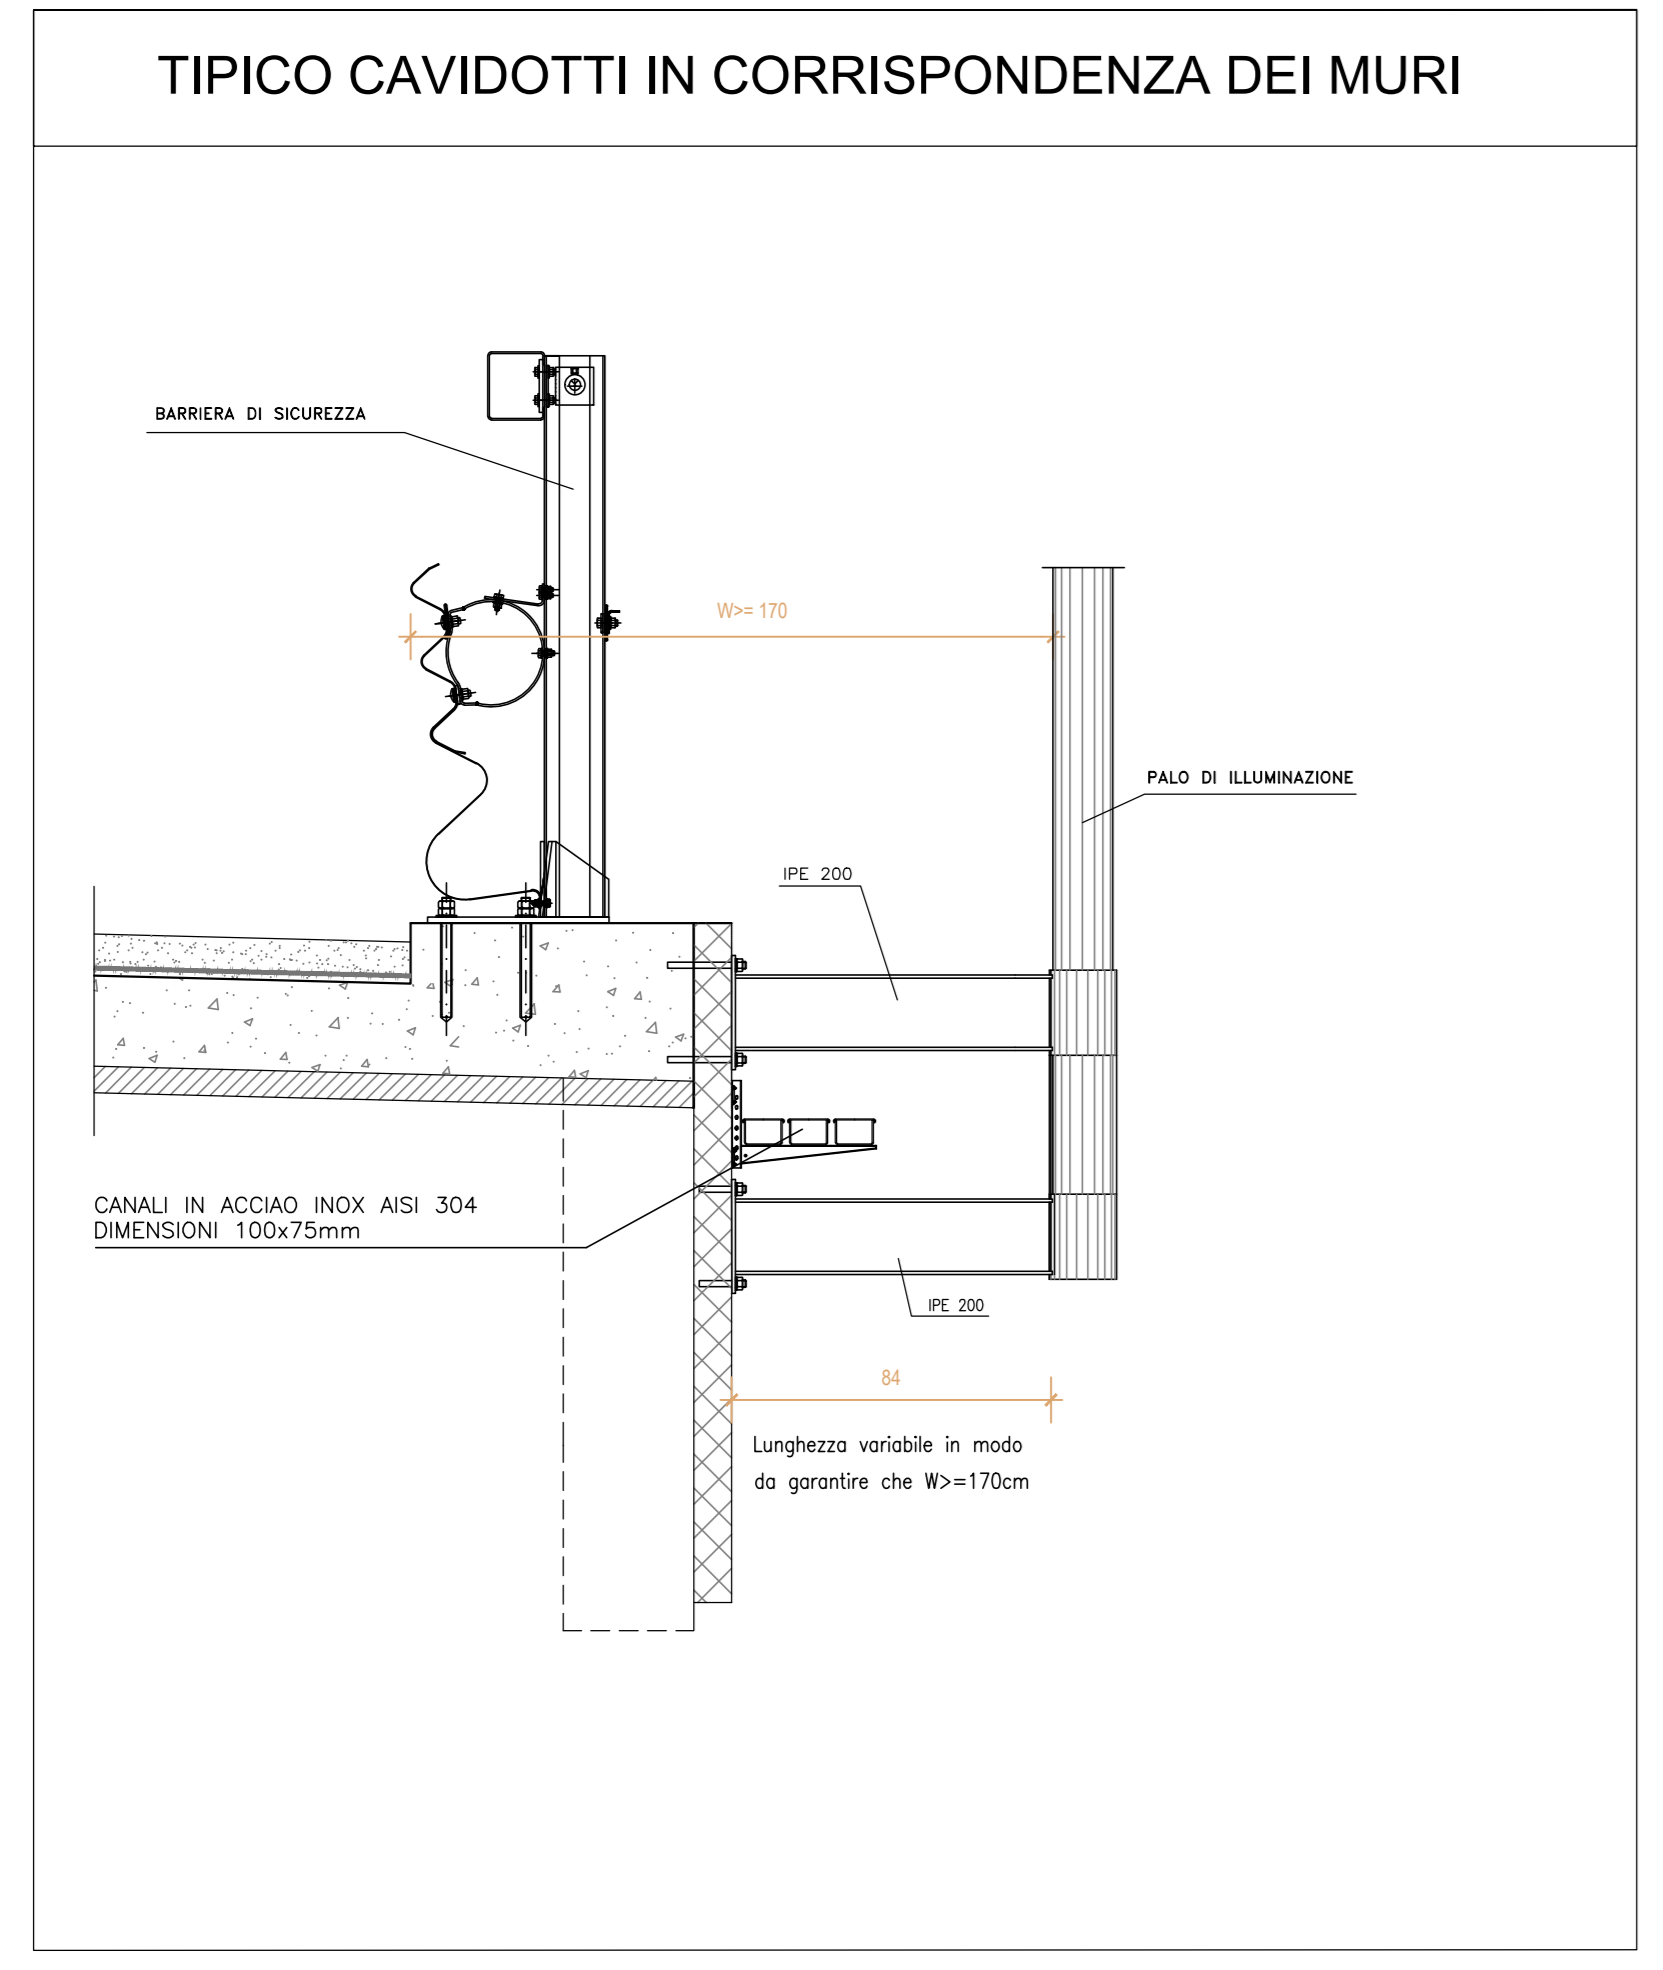

Sanas GRUPPO FS ITALIANE Direzione Progettazione e Realizzazione Lavori

S.S. n.131 "Carlo Felice"
 Completamento itinerario Sassari - Olbia
 Potenziamento-Messa in sicurezza dal km 192+500 al km 209+500
 1° lotto (dal km 193 al km 199)

PROGETTO DEFINITIVO COD. CA349

PROGETTAZIONE: ATI VIA - SERING - VDP - BERENG

PROGETTISTA E RESPONSABILE DELL'INTEGRAZIONE DELLE PRESTAZIONI SPECIFICHE:
 Dott. Ing. Giovanni Pizzuto (Ord. Ing. Prov. Roma 27298)

RESPONSABILI D'AREA:
 Responsabile Traliccio: Dott. Ing. Massimo Capasso (Ord. Ing. Prov. Roma 26511)
 Responsabile Strutture: Dott. Ing. Giovanni Pizzuto (Ord. Ing. Prov. Roma 27298)
 Responsabile Meccanica, Elettrotecnica e Impianti: Dott. Ing. Sergio Di Masi (Ord. Ing. Prov. Roma 26872)
 Responsabile Sicurezza: Ing. Francesco Venturoli (Ord. Ing. Prov. Roma 14660)

GRUPPO DI PROGETTAZIONE:
VIA INGEGNERIA
SERING INGEGNERIA
VDP
BERENG

GEOLOGO:
 Dott. Gian Enrico Corvino (Ord. Geo. Regione Sicil. 894)

COORDINATORE SICUREZZA IN FASE DI PROGETTAZIONE:
 Dott. Ing. Matteo Di Giovanni (Ord. Ing. Prov. Roma 15128)

RESPONSABILE SIA:
 Dott. Ing. Francesco Venturoli (Ord. Ing. Prov. Roma 14660)

VISTO IL RESPONSABILE DEL PROCEDIMENTO:
 Dott. Ing. Salvatore Frasca

IMPIANTI TECNOLOGICI
 PLANIMETRIE DISTRIBUZIONE PRINCIPALE

Tav. 2 di 4

CODICE PROGETTO	NOME FILE	REVISIONE	SCALA:
PROGETTO	CA349_T00-IMO1-IMP-PL01-D4_A		
ELAB.	ELAB.		
D			
C			
B			
A	EMISSIONE	NOV. 2020	F. LA SPIRA M. CUCIARO S. PIAZZA
REV.	DESCRIZIONE	DATA	REDDATO VERIFICATO APPROVATO