




PARTICOLARE CAVIDOTTO IMPIANTO DI ILLUMINAZIONE SU SEDE STRADALE

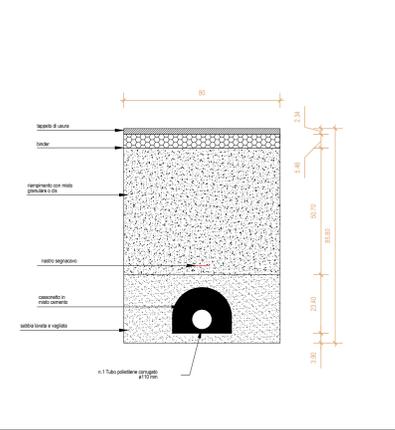


PARTICOLARE CAVIDOTTO IMPIANTO DI ILLUMINAZIONE FUORI DALLA SEDE STRADALE

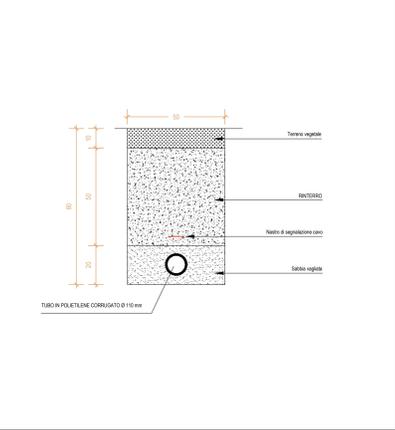


PARTICOLARE CASSETTA DI DERIVAZIONE

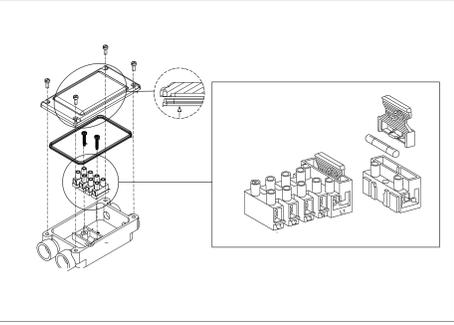


TIPICO CAVIDOTTI IN CORRISPONDENZA DEI MURI

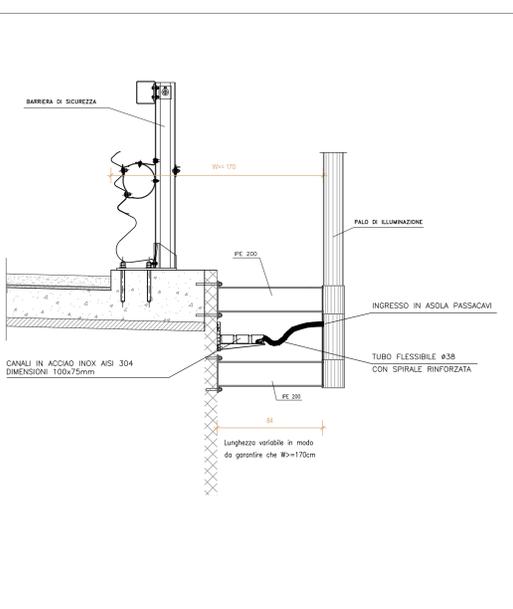


VIADOTTI E PONTI - PARTICOLARE CORDOLO ZONA ANCORAGGIO PALI DI ILLUMINAZIONE - Scala 1:20

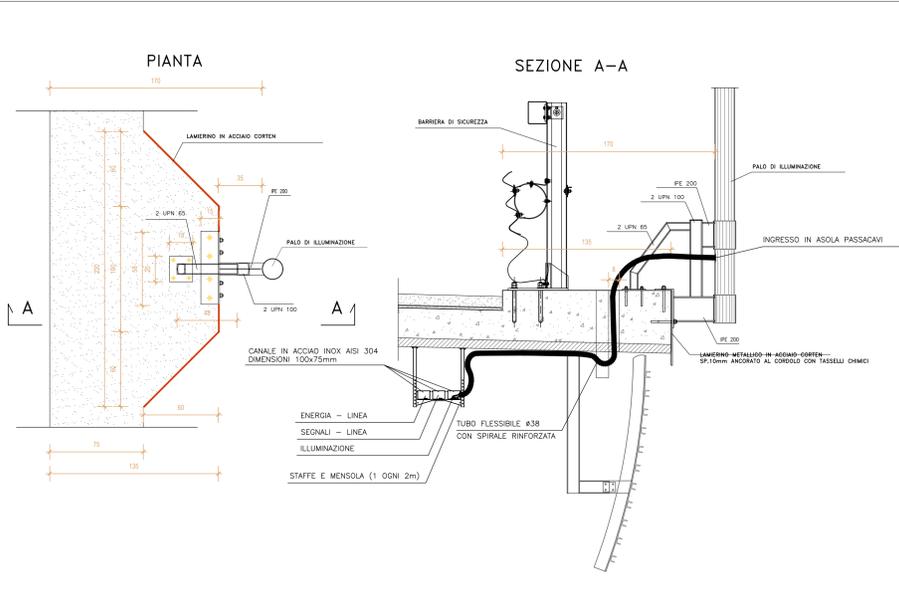


PARTICOLARE CAVIDOTTO LUNGO LA TRATTA

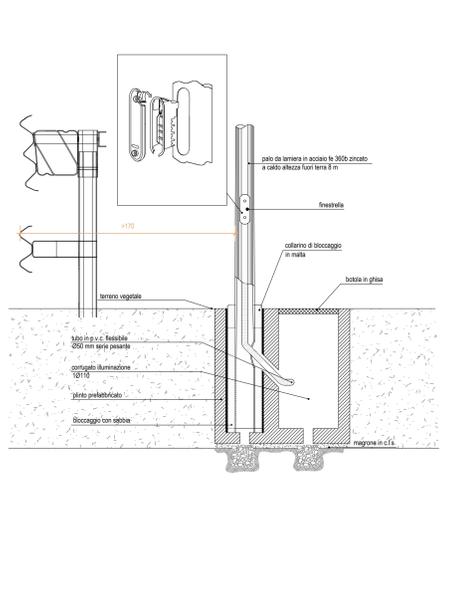


SCHEMA DI COLLEGAMENTO CON SISTEMA TRIFASE

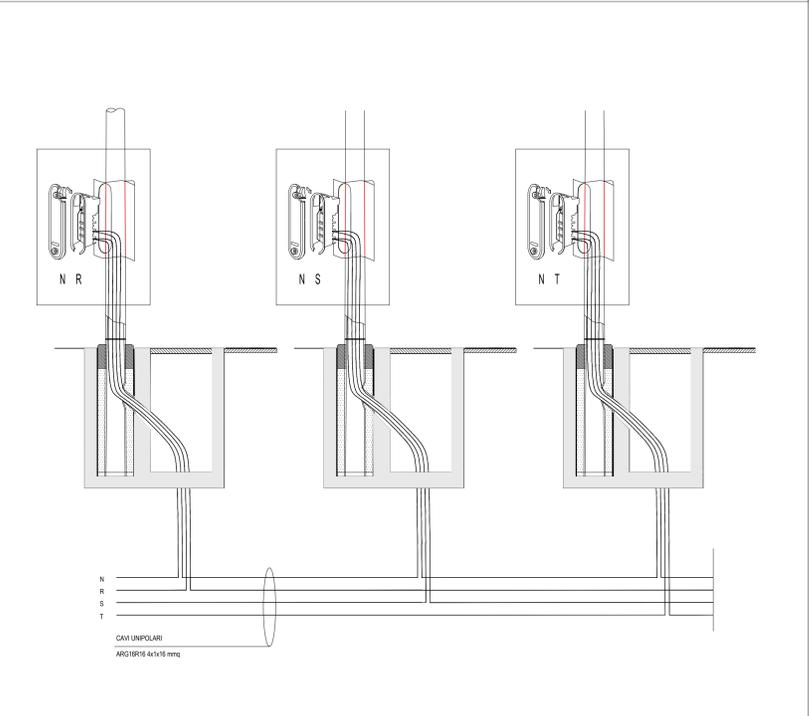


TIPICO INSTALLAZIONE QUADRI ELETTRICI

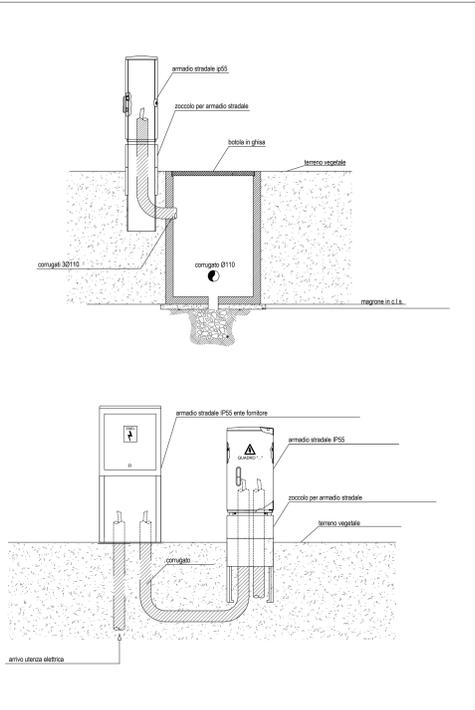

PARTICOLARE ARMADIO STRADALE IP55

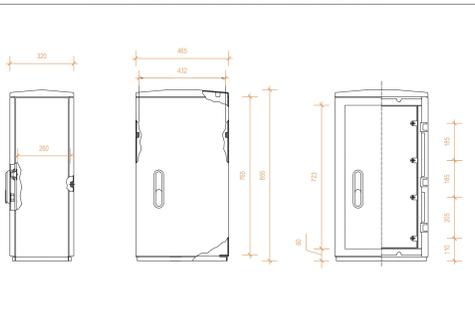

PARTICOLARE ZOCCOLO ARMADIO STRADALE IP55

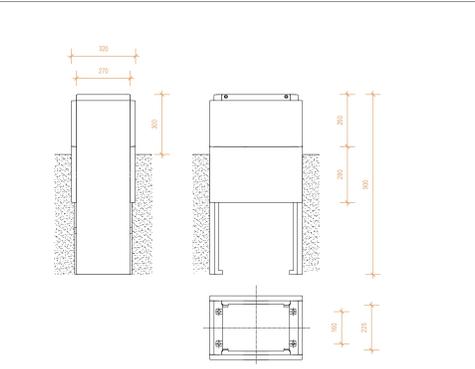

PROGETTAZIONE: ATI VIA - SERING - VDP - BRENG

PROGETTISTA E RESPONSABILE DELL'INTEGRAZIONE DELLE PRESTAZIONI SPECIALISTICHE:
Dott. Ing. Giovanni Pignatelli (Dati. Ing. Prov. Roma 27298)

RESPONSABILI D'AREA:
Responsabile Tecnico: Dott. Ing. Massimo Capasso (Dati. Ing. Prov. Roma 26511)
Responsabile Strutturale: Dott. Ing. Giovanni Pignatelli (Dati. Ing. Prov. Roma 27298)
Responsabile Strutturale, Geotecnico e Impianti: Dott. Ing. Sergio Di Marco (Dati. Ing. Prov. Roma 26511)
Responsabile Elettrico: Dott. Ing. Francesco Venturoli (Dati. Ing. Prov. Roma 14660)

GEOLOGO:
Dott. Ingegnere Giovanni Pignatelli (Dati. Ing. Prov. Roma 26511)

COORDINATORE SICUREZZA IN FASE DI PROGETTAZIONE:
Dott. Ing. Matteo Di Giovanni (Dati. Ing. Prov. Roma 15128)

RESPONSABILE SIA:
Dott. Ing. Francesco Venturoli (Dati. Ing. Prov. Roma 14660)

VISTO IL RESPONSABILE DEL PROCEDIMENTO:
Dati. Ing. Salvatore Frasca

GRUPPO DI PROGETTAZIONE:
VIA INGEGNERIA
SERING INGEGNERIA
vdp
BRENG

IMPIANTI TECNOLOGICI
DISTRIBUZIONE SECONDARIA
PARTICOLARI
Tav. 1 di 1

| | | | |
|-----------------|------------------------------|-----------|-----------------------------------|
| CODICE PROGETTO | NOME FILE | REVISIONE | SCALA: |
| PROGETTO | CA349_T00-IMO2-IMP-PL01-03_A | | |
| ELAB. | T00 MO2 IMP ST01 | A | WARE |
| D | | | |
| C | | | |
| B | | | |
| A | EMISSIONE | NOV. 2020 | F. LA SPIGA M. CUGGIANO S. PIAZZA |
| REV. | DESCRIZIONE | DATA | REDATTO VERIFICATO APPROVATO |