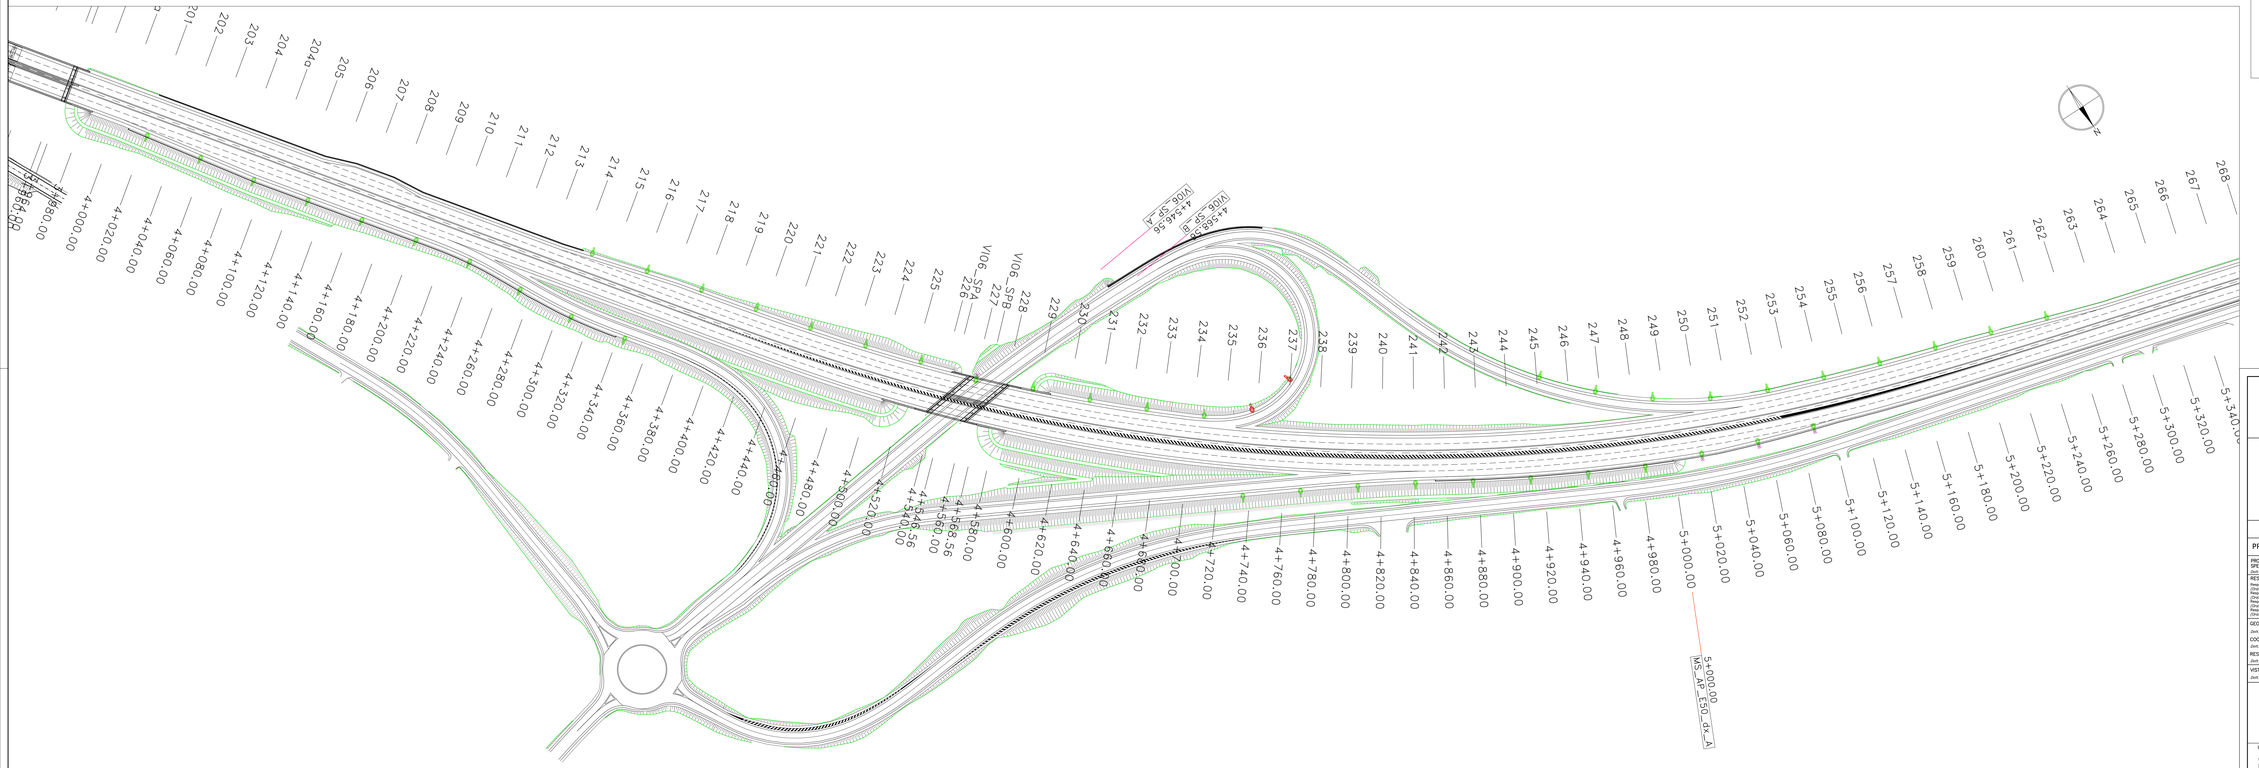

KEY PLAN

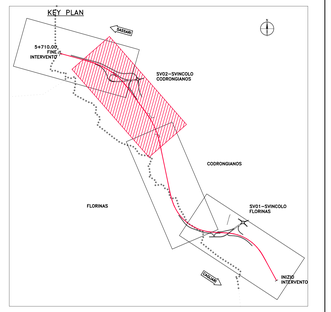

LEGENDA

IMPIANTO ILLUMINAZIONE

SIMBOLO	DESCRIZIONE
	APP. ILL. SU PALO A SBRACCIO 399 CON OTTICA ST.01 E CONTROL BOX CNDA CONVOGLIATA
	APP. ILL. SU PALO A SBRACCIO 399 CON OTTICA ME.02 E CONTROL BOX CNDA CONVOGLIATA
	APP. ILL. DI CUI SOPRA SU VIADOTTO O SU MURI

anas
GRUPPO FS ITALIANE

Direzione Progettazione e Realizzazione Lavori

S.S. n.131 "Carlo Felice"
Completamento itinerario Sassari – Olbia

Potenziamento–Messa in sicurezza dal km 192+500 al km 209+500

1° lotto (dal km 193 al km 199)

PROGETTO DEFINITIVO | COD. CA349

PROGETTAZIONE: ATI VIA + SERING + VDP + BRENG

PROGETTISTA E RESPONSABILE DELL'INTEGRAZIONE DELLE PRESTAZIONI SPECIALISTICHE:
Dott. Ing. Giovanni Filippo (Ord. Ing. Prov. Roma 27296)

RESPONSABILE D'AREA:
Responsabile Strutture Dott. Ing. Massimo Capasso (Ord. Ing. Prov. Roma 26257)
Responsabile Tecnologie Dott. Ing. Giovanni Filippo (Ord. Ing. Prov. Roma 27296)
Responsabile Idraulica, Geotecnica e Impianti Dott. Ing. Sergio Di Maio (Ord. Ing. Prov. Palermo 2870)
Responsabile Ambiente Dott. Ing. Francesco Ventura (Ord. Ing. Prov. Roma 14882)

GEOLOGO:
Dott. Geol. Enrico Curcuruto (Ord. Geo. Regione Sicilia 966)

COORDINATORE SICUREZZA IN FASE DI PROGETTAZIONE:
Dott. Ing. Matteo Di Vincenzo (Ord. Ing. Prov. Roma 13138)

RESPONSABILE SIA:
Dott. Ing. Francesco Ventura (Ord. Ing. Prov. Roma 14882)

VISTO: IL RESPONSABILE DEL PROCEDIMENTO:
Dott. Ing. Salvatore Fiosca

GRUPPO DI PROGETTAZIONE
MANDATARIA:

MANDANTI:

ViA INGEGNERIA
SERING INGEGNERIA
vdp
BRENG

IMPIANTI TECNOLOGICI
PLANIMETRIE IMPIANTO DI ILLUMINAZIONE

Tav. 2 di 2

CODICE PROGETTO		NOME FILE	REVISIONE	SCALA:
PROGETTO: LIV. PROG. ANNO	DPCA0349 D 20	CODICE ELAB. T00IM03IMPPL02	A	1:1000

REV.	DESCRIZIONE	DATA	REDATTO	VERIFICATO	APPROVATO
D					
C					
B					
A	EMISSIONE	NOV. 2020	F. LA SPPA	M. GUIDARI	S. PIAZZA