
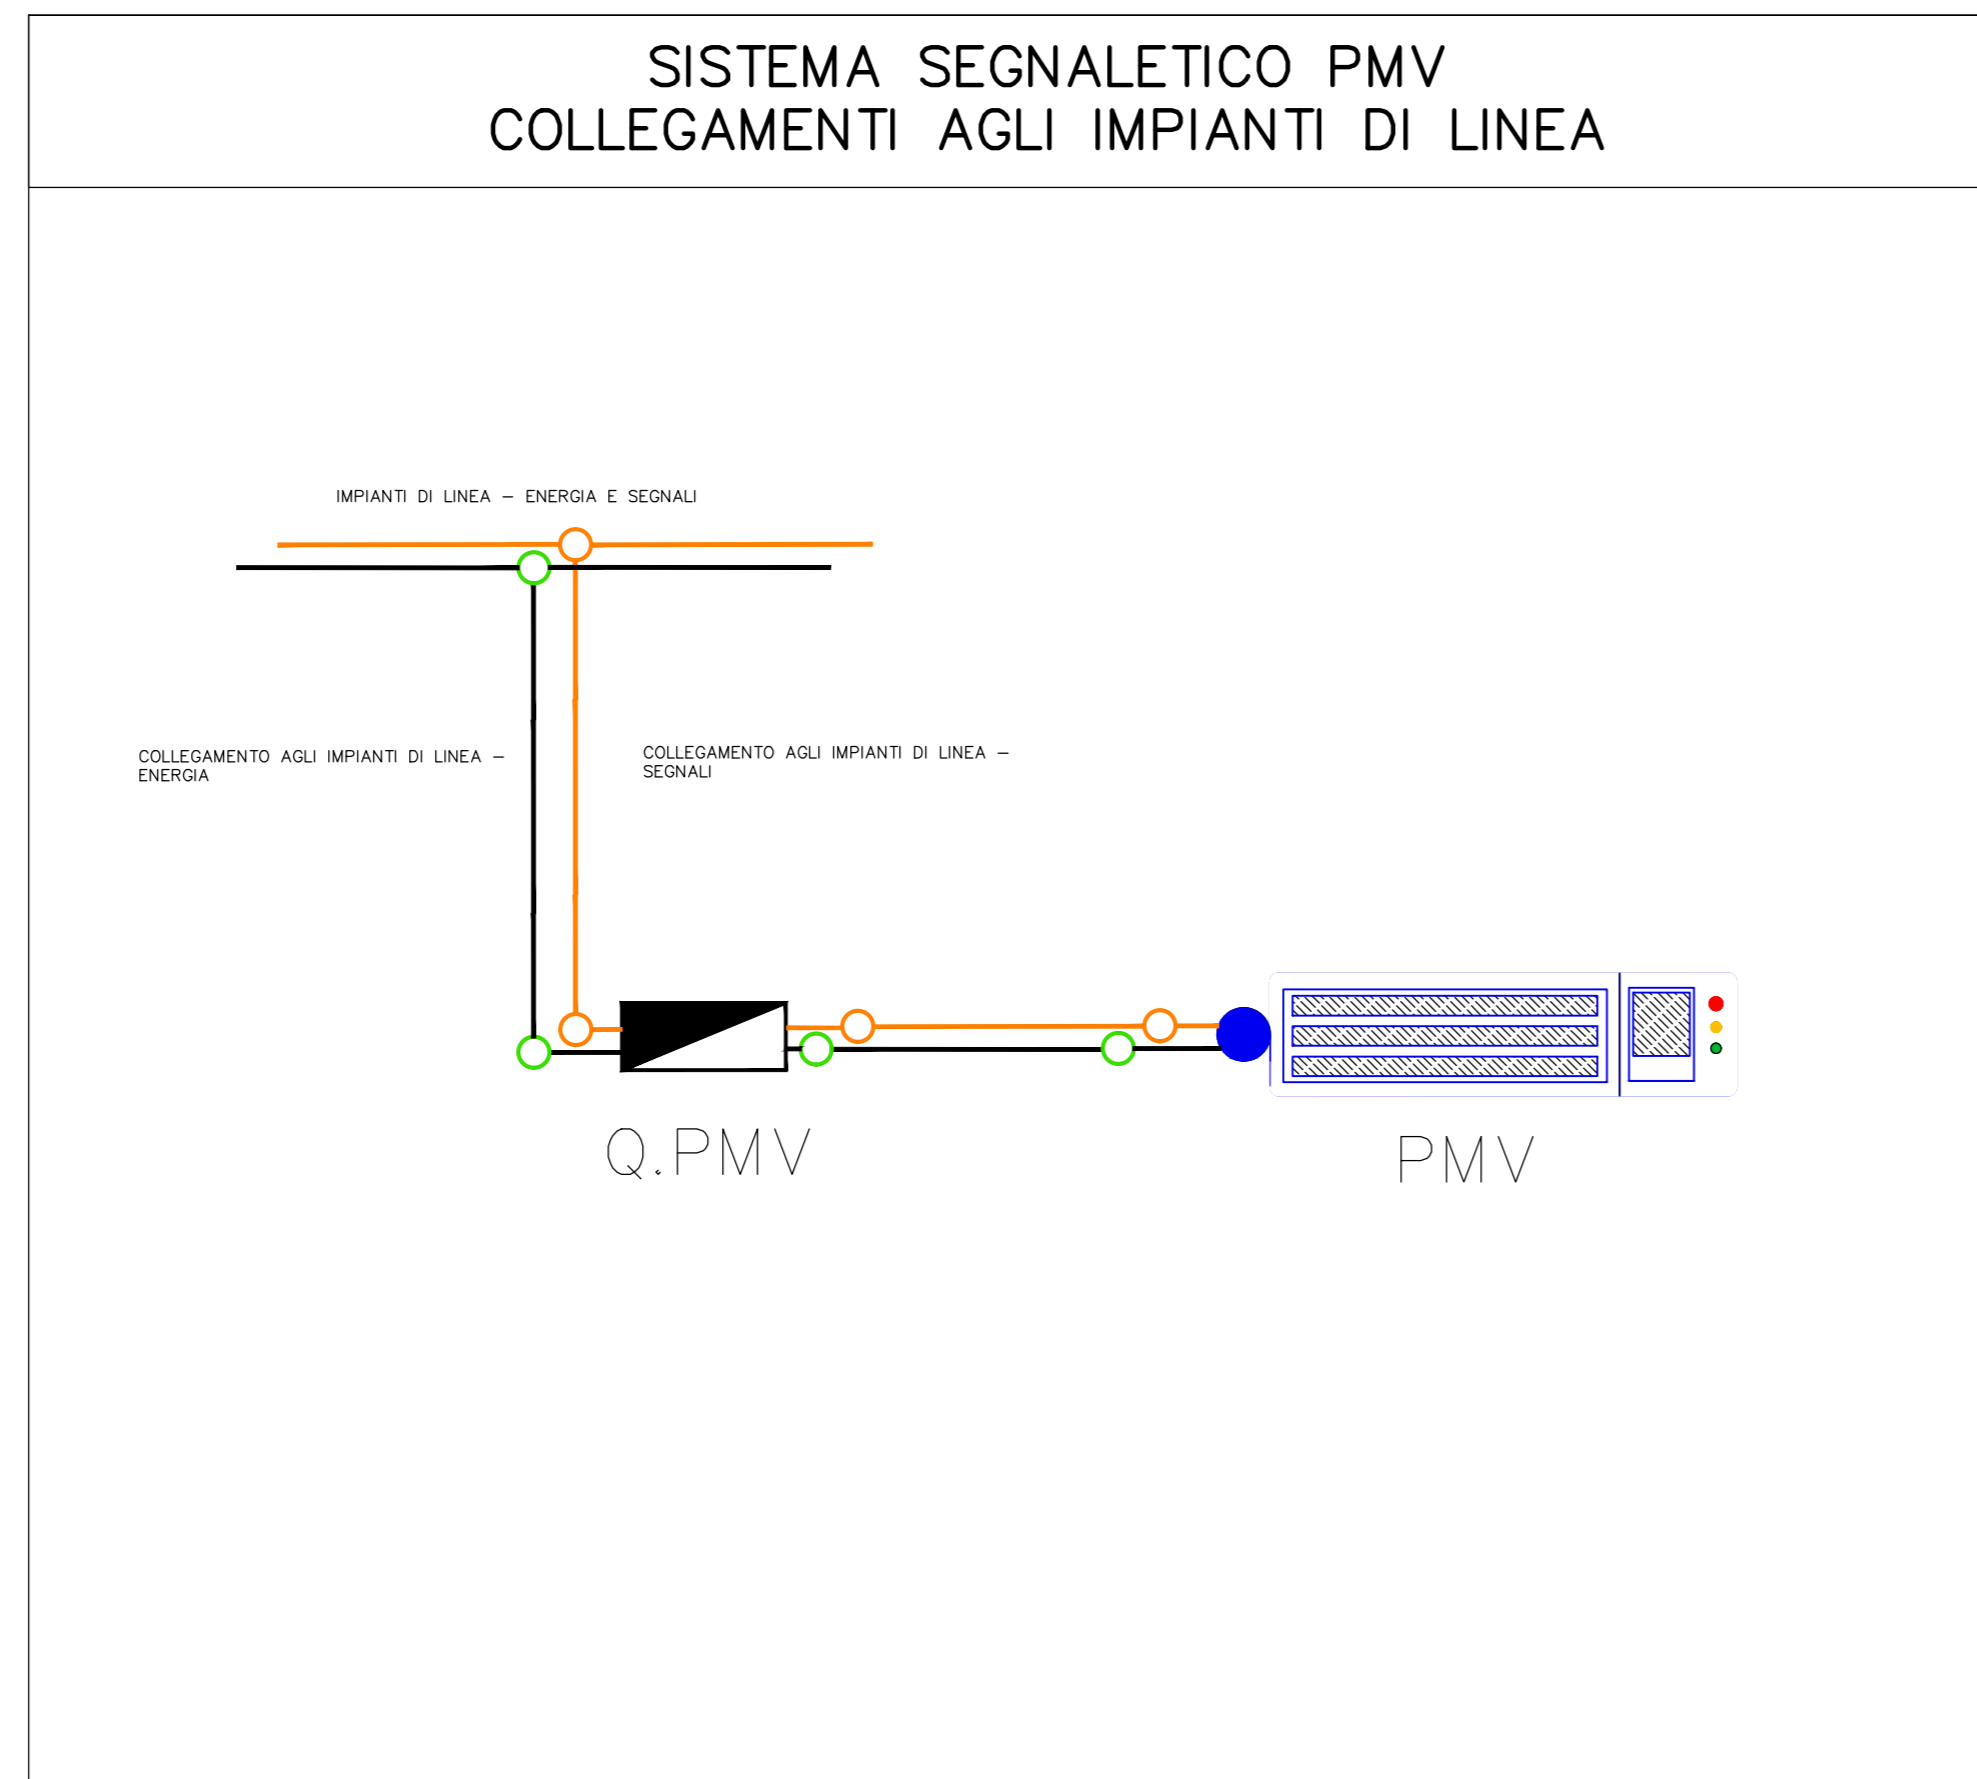


**LEGENDA**

**IMPIANTO DISTRIBUZIONE PANNELLI MESSAGGI VARIABILI**

SIMBOLO	DESCRIZIONE
	PANNELLO MESSAGGIO VARIABILE ALFANUMERICO 4x15x1210 mm - MODULO GRAFICO 900x300mm - SU PORTALE A BANDIERA
	QUADRO DI CONTROLLO PMV IN ARMADIO STRADALE
	CAVIO OTTICO PER ESTERNO/INTERNO - 8 FIBRE - 2 CAVI SEGNALE RISMS IN CAVIDOTTO Ø 110mm
	CAVIO ENERGIA ARG16H6 IN CAVIDOTTO Ø 110mm
	POZZETTO REALIZZATO IN CEMENTO - DM. INT. 50X50 CM ED ALTEZZA COMPRESA 45 + 60 CM - CARRABILE CHIUSURO PER POZZETTI - CLASSE C50 - IN GHISA SFERODIALE - PER POZZETTO 50X50 CM

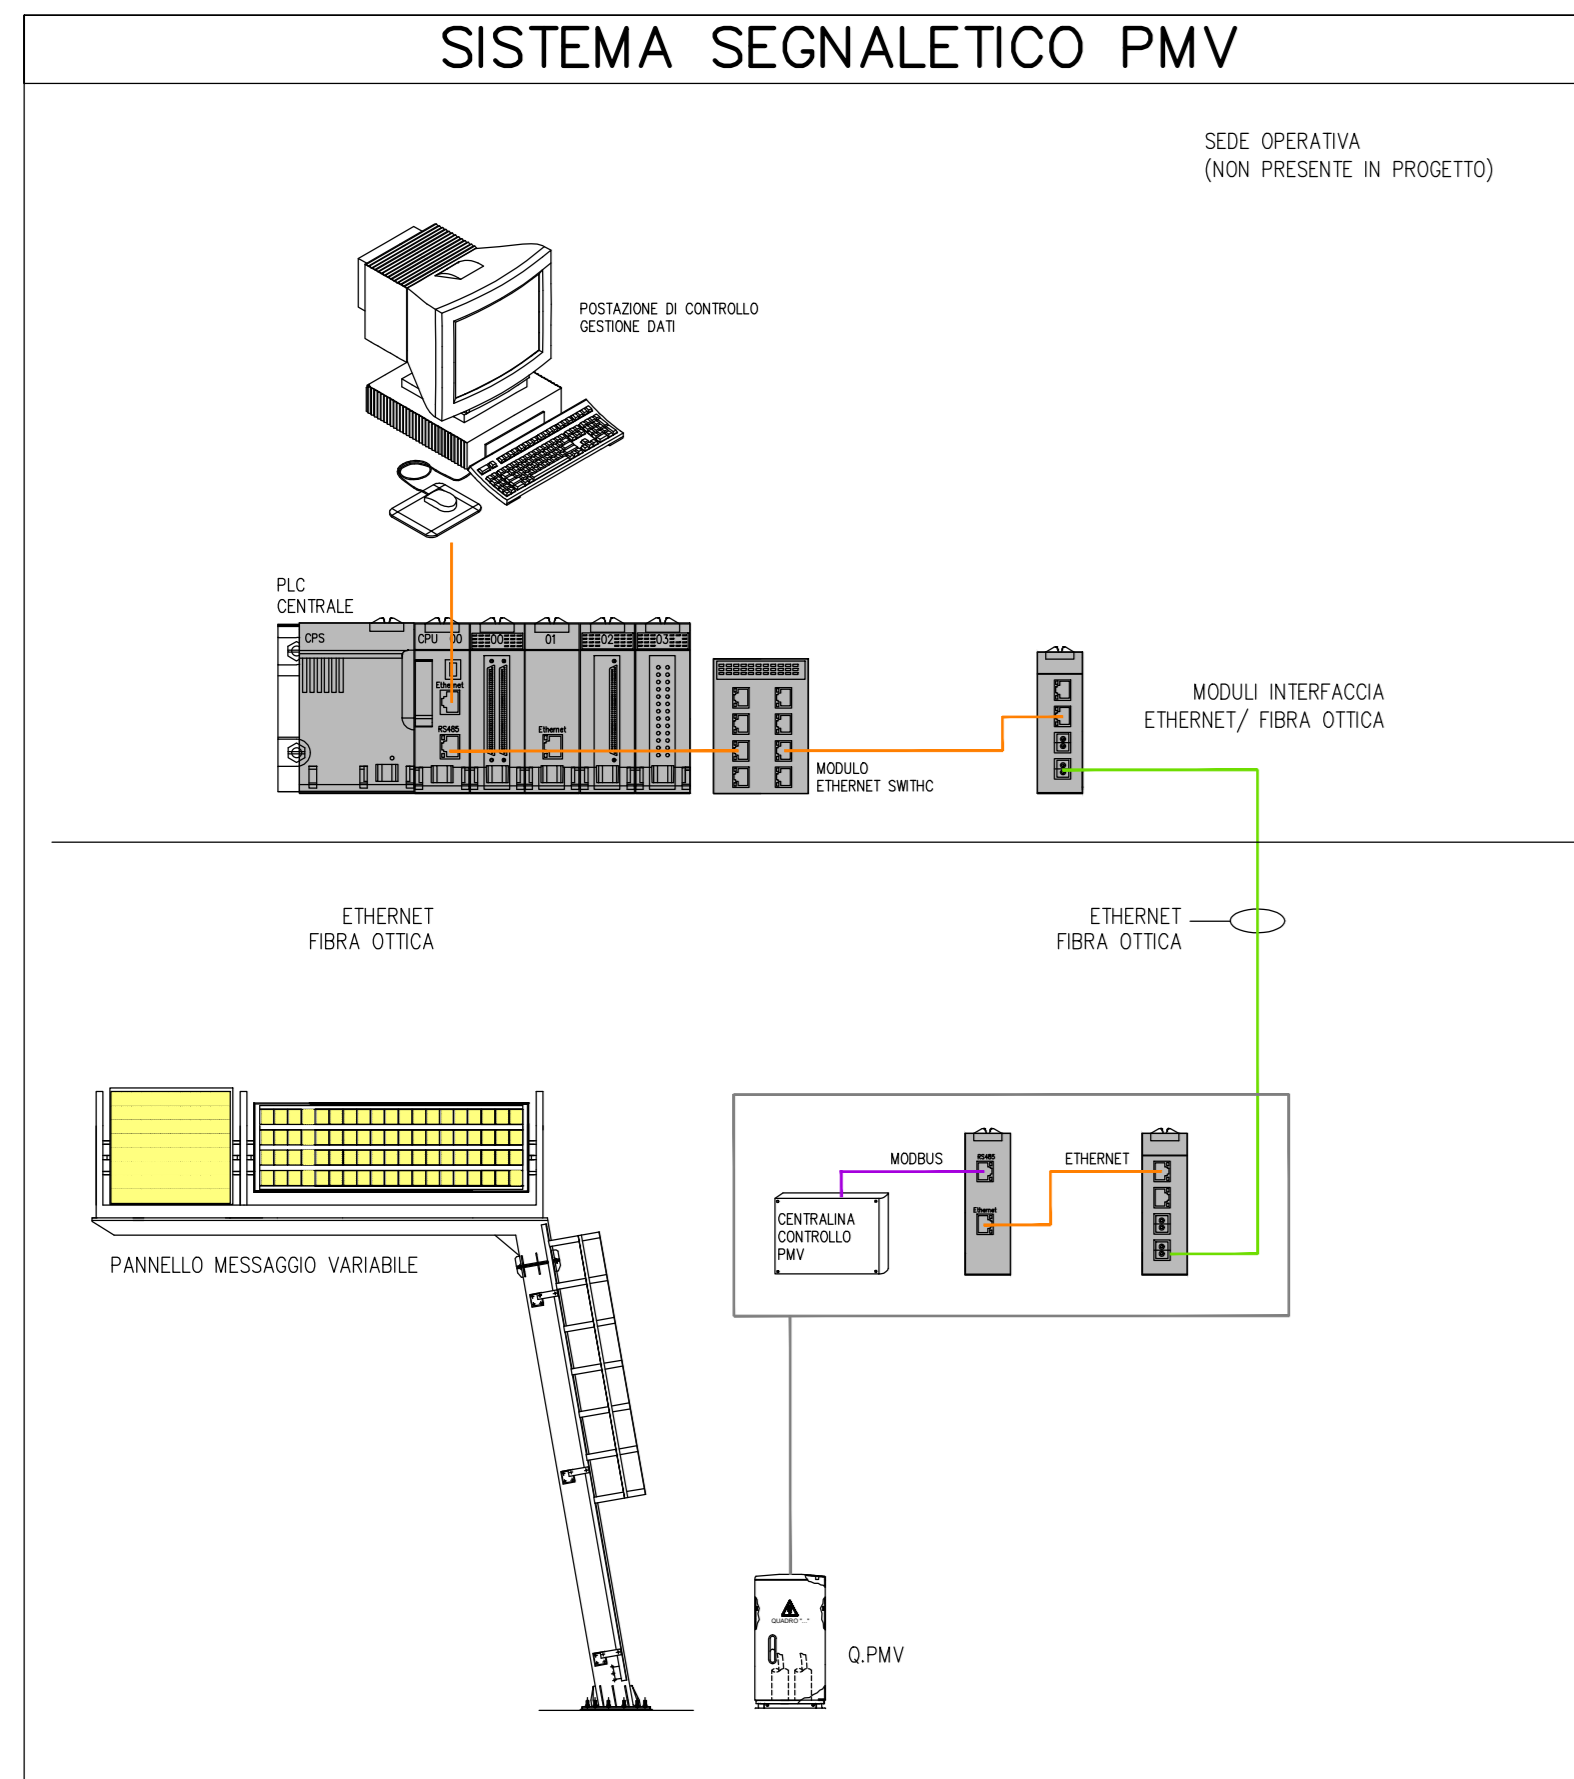

**Sanas**  
GRUPPO FS ITALIANE  
Direzione Progettazione e Realizzazione Lavori

**S.S. n.131 "Carlo Felice"**  
Completamento itinerario Sassari - Olbia  
Potenziamento-Messa in sicurezza dal km 192+500 al km 209+500  
1° lotto (dal km 193 al km 199)

**PROGETTO DEFINITIVO** COD. CA349

PROGETTAZIONE: **ATI VIA - SERING - VDP - BRENG**

PROGETTISTA E RESPONSABILE DELL'INTEGRAZIONE DELLE PRESTAZIONI SPECIALISTICHE:  
Dott. Ing. Giovanni Pizzari (Dott. Ing. Prov. Roma 27298)

RESPONSABILI D'AREA:  
Responsabile Tracciato stradale: Dott. Ing. Massimo Capasso (Dott. Ing. Prov. Roma 26511)  
Responsabile Strutture: Dott. Ing. Giovanni Pizzari (Dott. Ing. Prov. Roma 27298)  
Responsabile Meccanica, Elettrotecnica e Impianti: Dott. Ing. Sergio Di Majo (Dott. Ing. Prov. Roma 26872)  
Responsabile Sicurezza: Dott. Ing. Francesco Venturoli (Dott. Ing. Prov. Roma 14660)

GEOLOGO:  
Dott. Saverio Corvino (Dott. Geo. Roma 2626)

COORDINATORE SICUREZZA IN FASE DI PROGETTAZIONE:  
Dott. Ing. Matteo Di Giovanni (Dott. Ing. Prov. Roma 15128)

RESPONSABILE SIA:  
Dott. Ing. Francesco Venturoli (Dott. Ing. Prov. Roma 14660)

VISTO IL RESPONSABILE DEL PROCEDIMENTO:  
Dott. Ing. Salvatore Frasca

GRUPPO DI PROGETTAZIONE:  
**VIA INGEGNERIA**  
**SERING INGEGNERIA**  
**VDP**  
**BRENG**

**IMPIANTI TECNOLOGICI PLANIMETRIE PMV**

Tav. 2 di 4

CODICE PROGETTO	NOME FILE	REVISIONE	SCALA
PROGETTO: DPCA0349 020	CA349_T00-IM04-IMP-PL01-D4_A	A	1:2000
ELAB.: T001M041MPPL02			

REV.	DESCRIZIONE	DATA	REDDATO	VERIFICATO	APPROVATO
A	EMISSIONE	NOV. 2020	F. LA LIPPA	M. CUCIARO	S. PIAZZA