

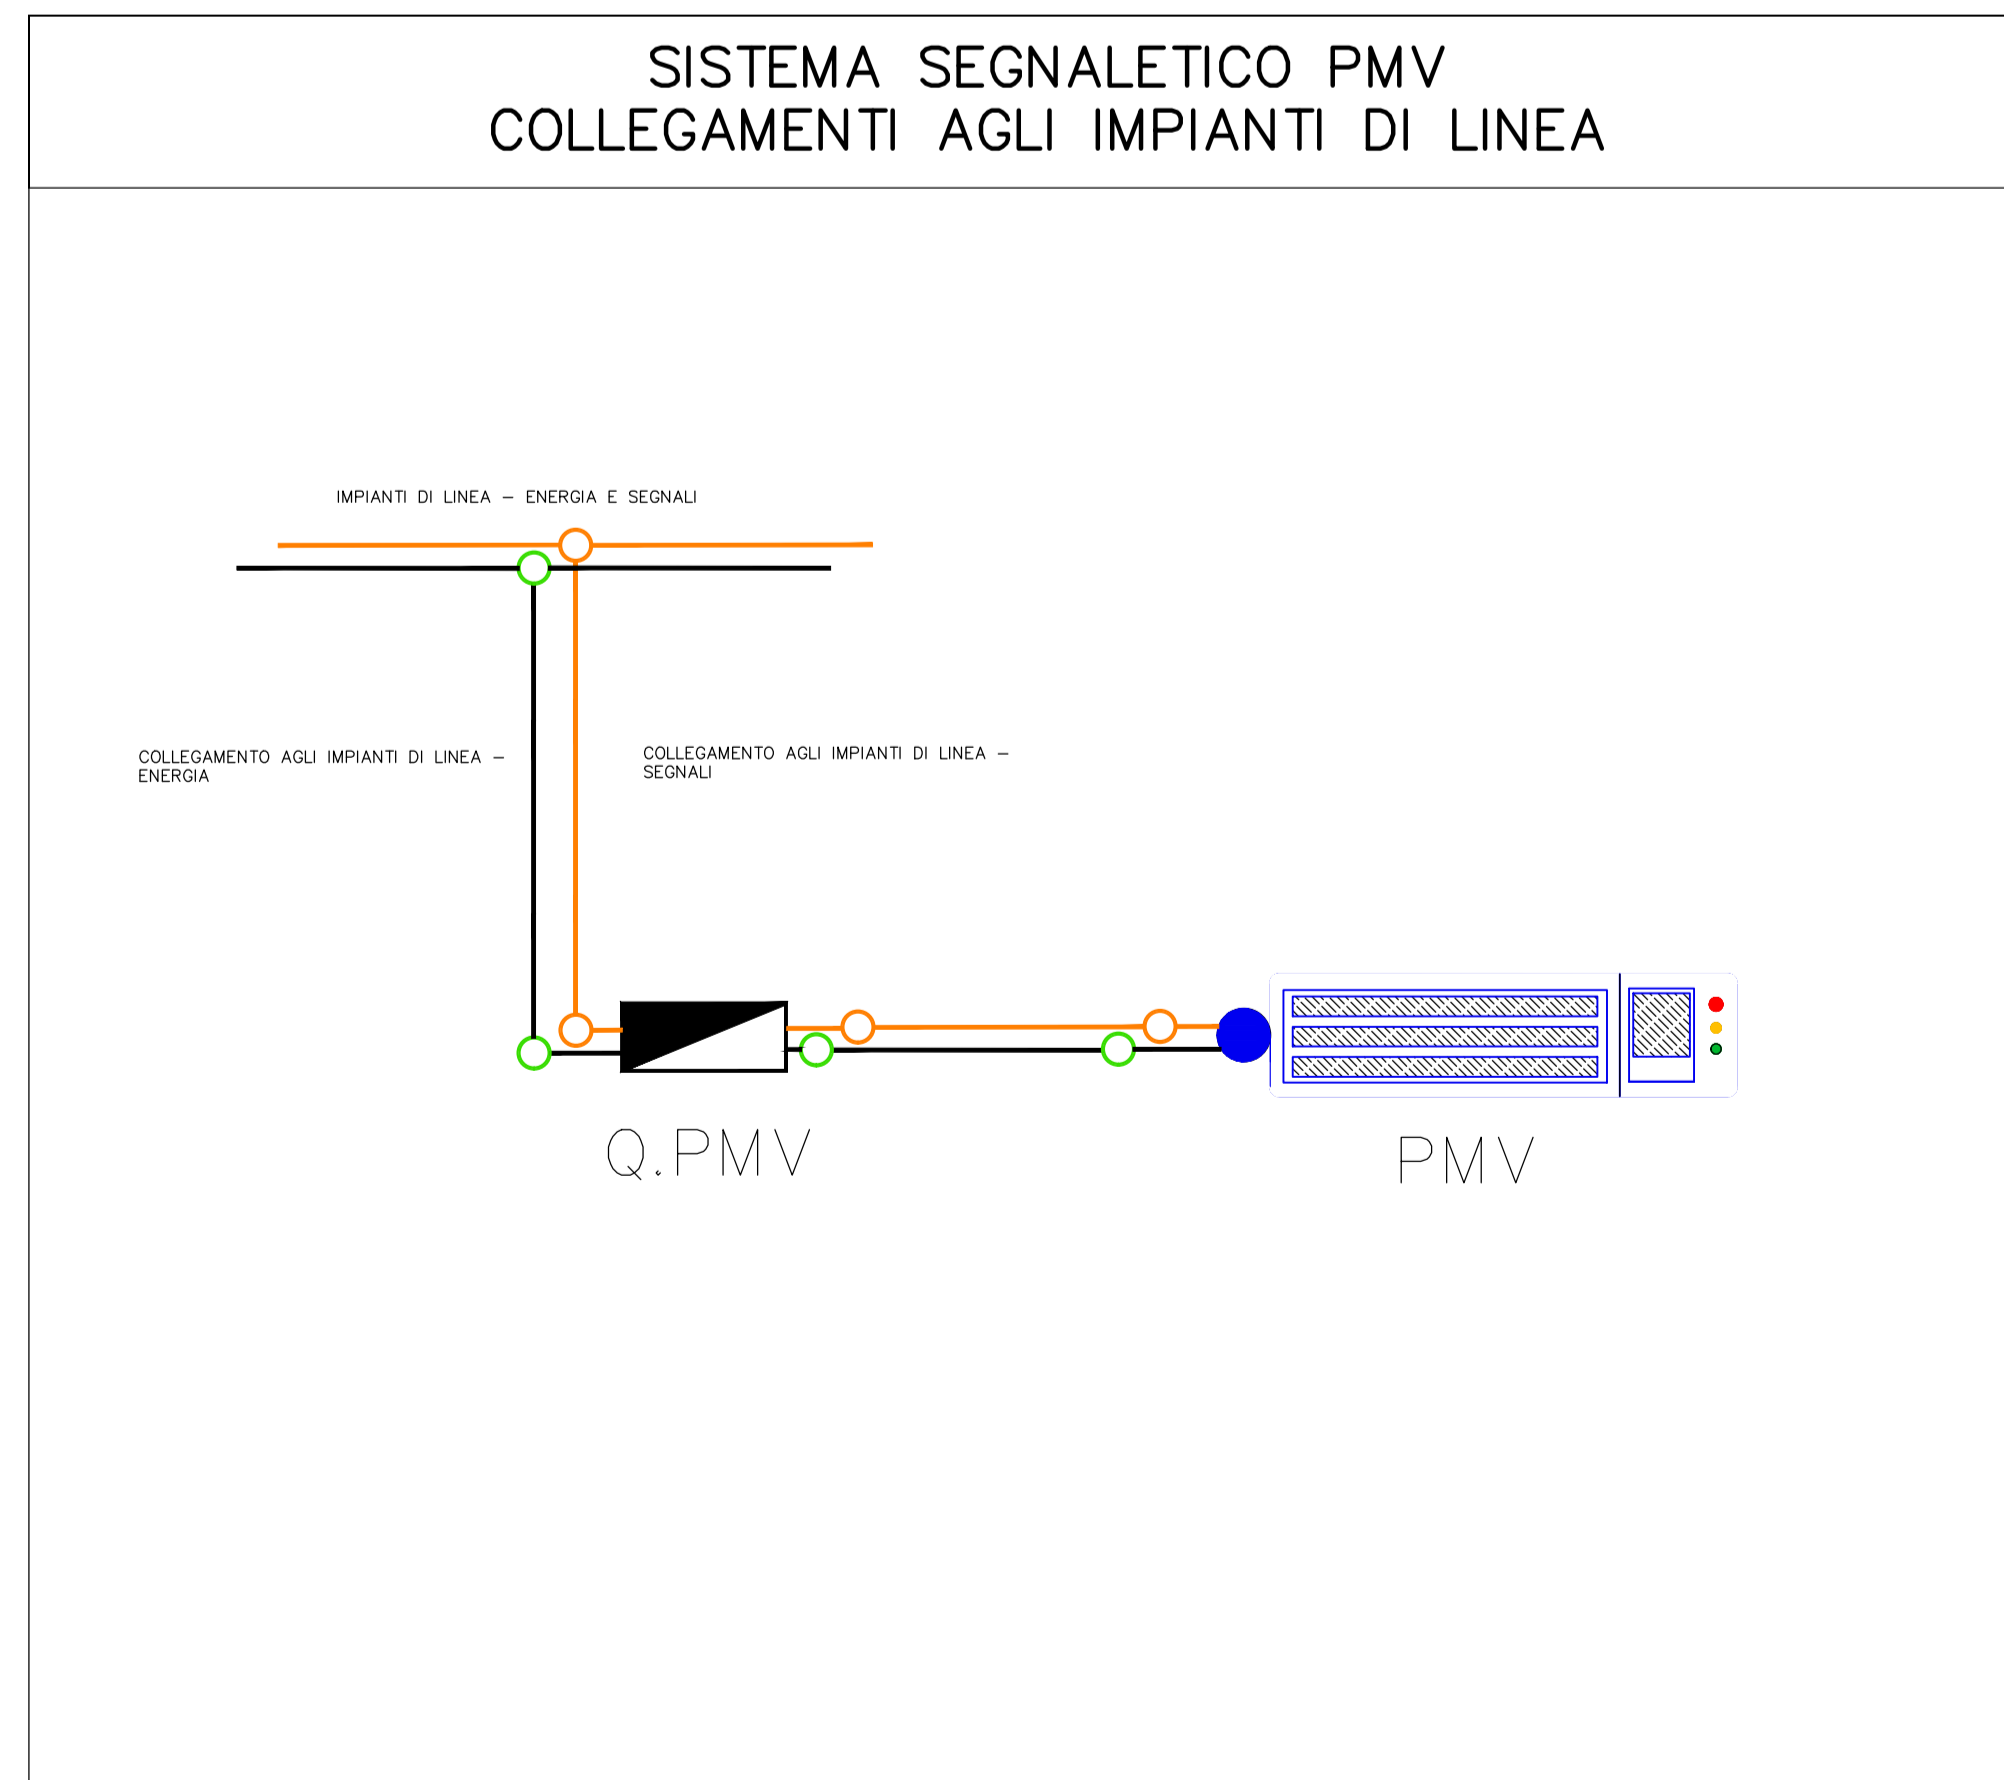


**LEGENDA**

IMPIANTO DISTRIBUZIONE PANNELLI MESSAGGI VARIABILI	
SIMBOLO	DESCRIZIONE
	PANNELLO MESSAGGIO VARIABILE ALFANUMERICO 4x15 (h=210 mm) + MODULO GRAFICO 900x800mm - SU PORTALE A BANDIERA
	QUADRO DI CONTROLLO PMV IN ARMADIO STRADALE
	CAVO OTTICO PER ESTERNO/INTERNO - 8 FIBRE - 2 CAVI SEGNALE RS485 IN CAVIDOTTO DI 110mm
	CAVO ENERGIA ARG16R16 IN CAVIDOTTO DI 110mm
	POZZETTO REALIZZATO IN CEMENTO - DIM. INT. 50x50 CM ED AL TEZZA COMPRESA 45 + 60 CM - CARRABILE
	CHiusINO PER POZZETTI - CLASSE C205 - IN GHISA SFERODIALE - PER POZZETTO 50x50 CM

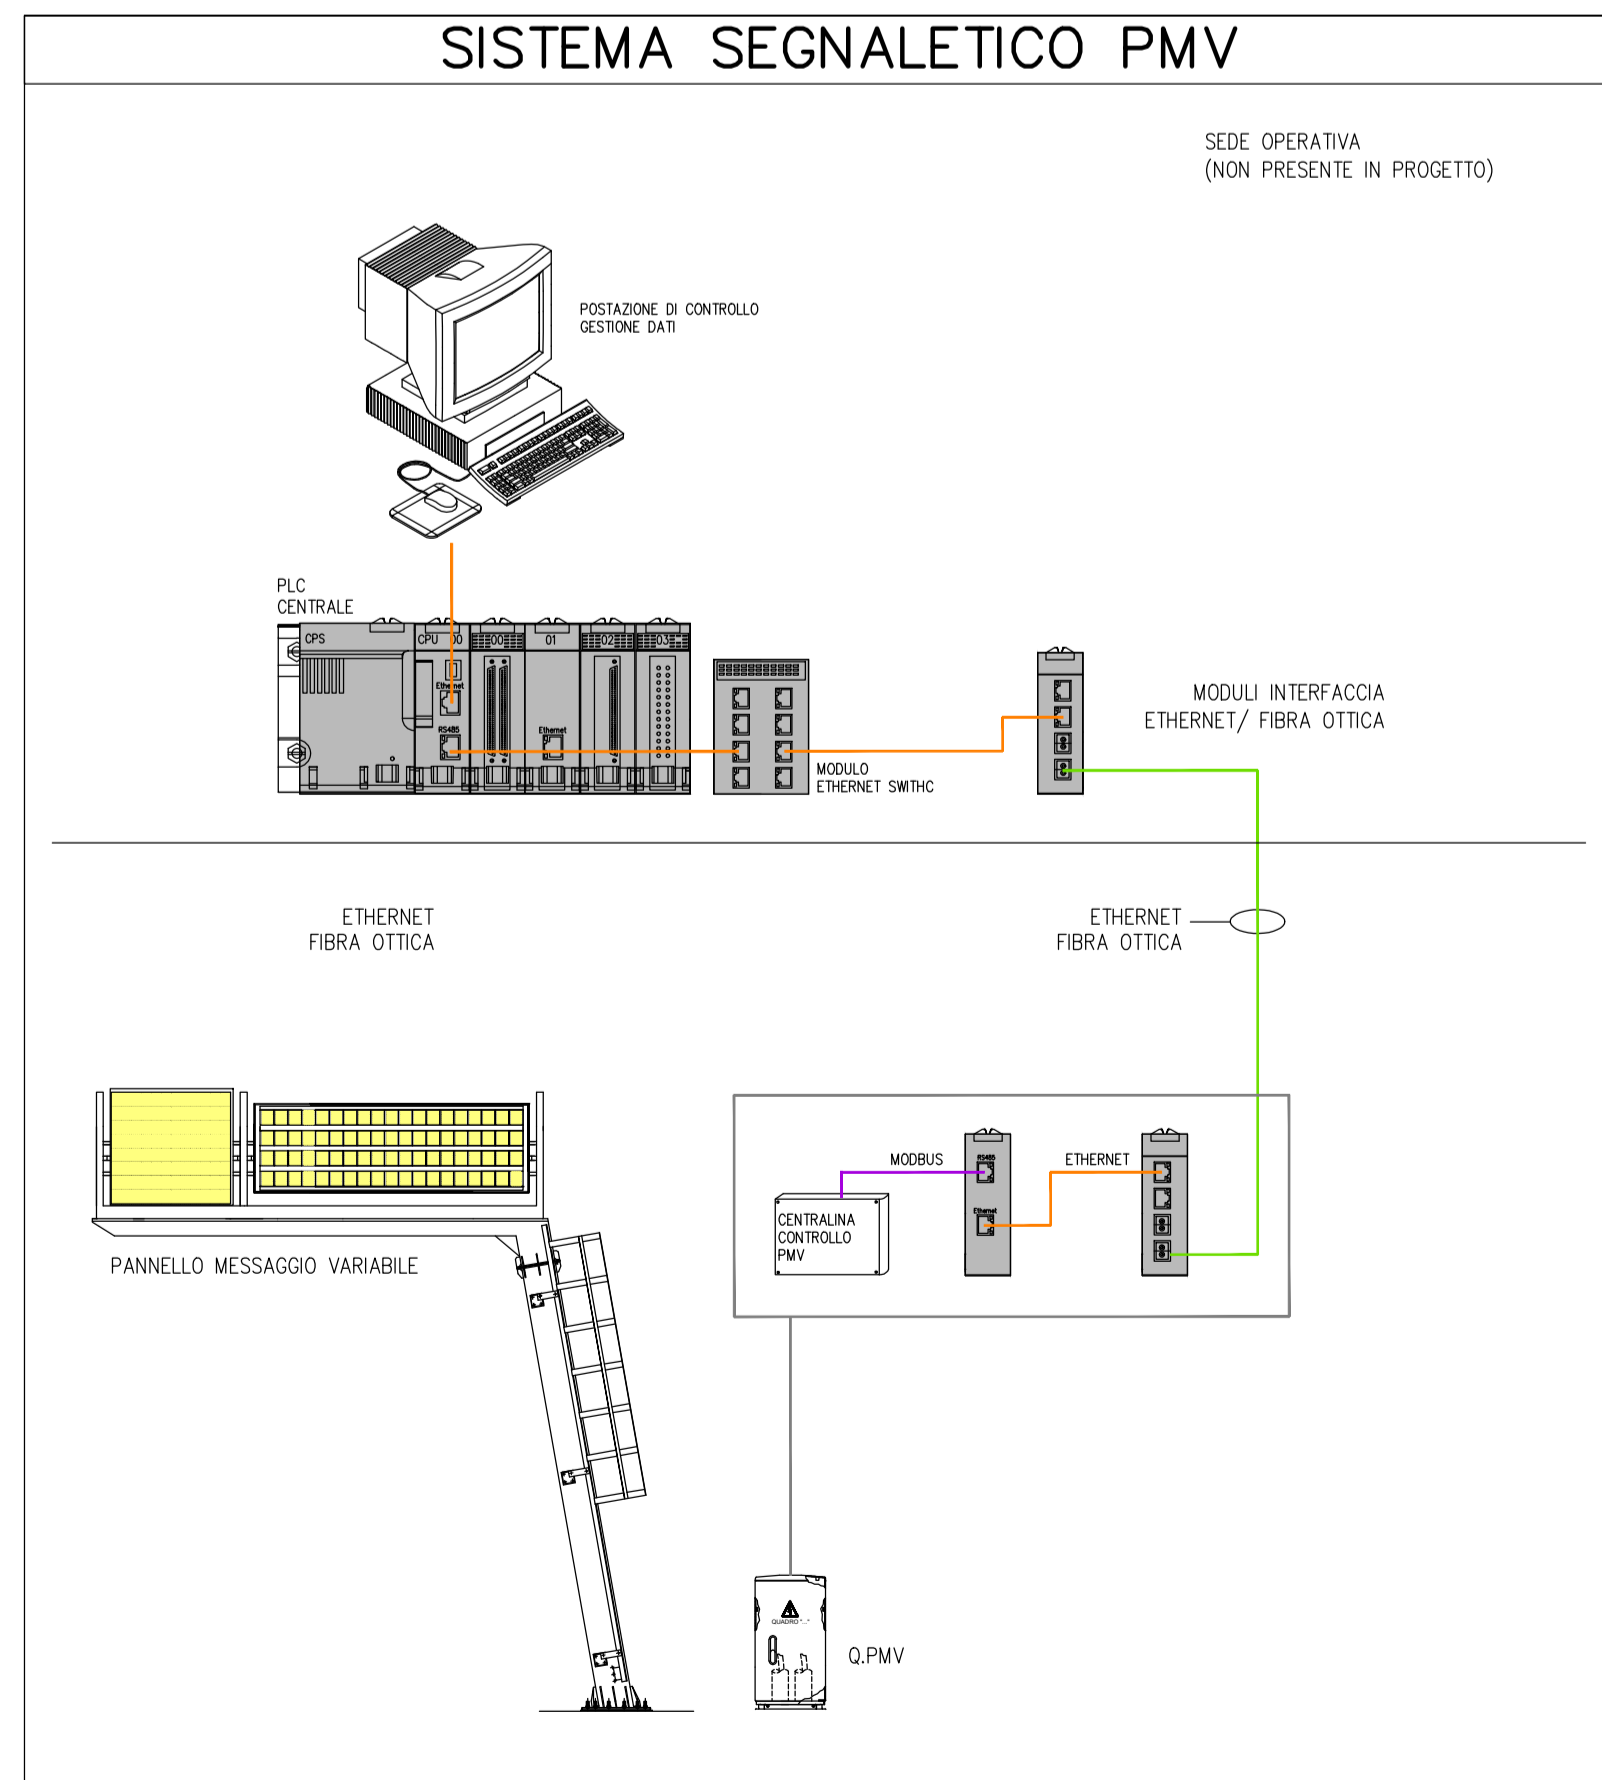

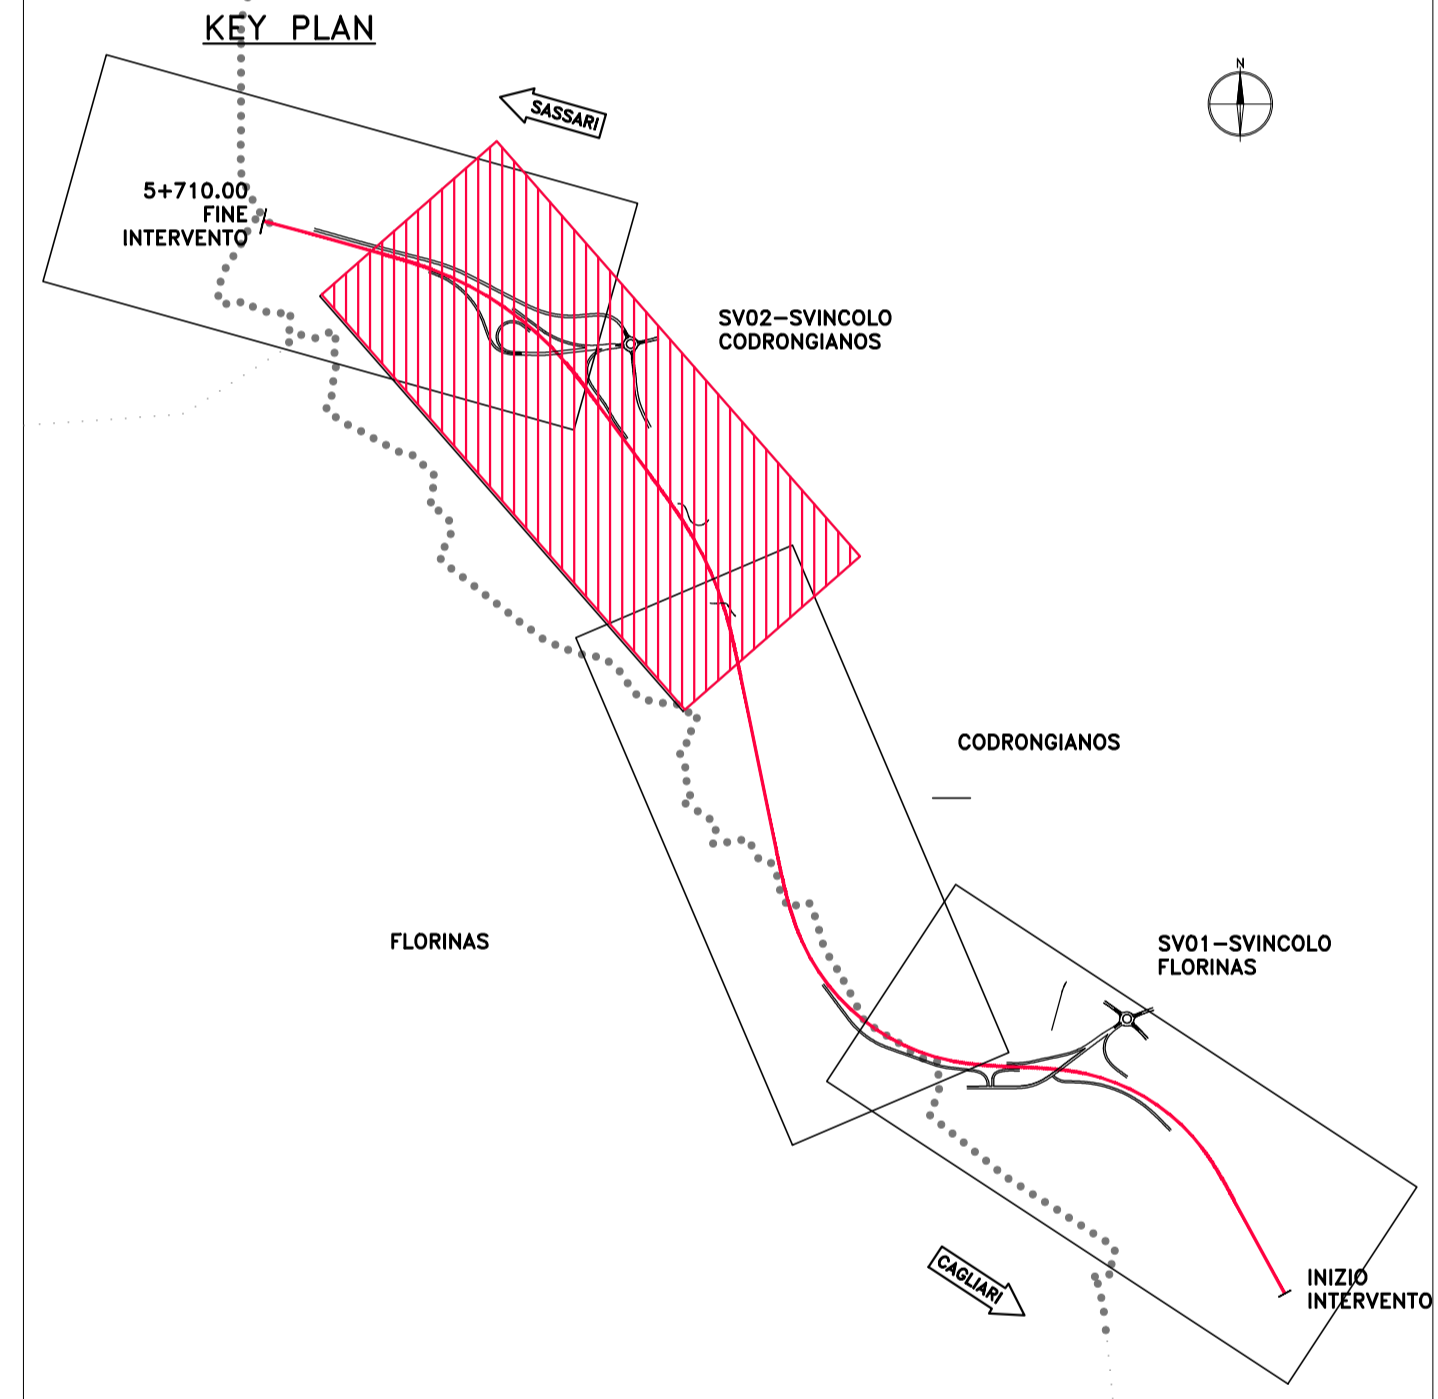

**Direzione Progettazione e Realizzazione Lavori**

**S.S. n.131 "Carlo Felice"**  
 Completamento itinerario Sassari - Olbia  
 Potenziamento-Messa in sicurezza dal km 192+500 al km 209+500  
 1° lotto (dal km 193 al km 199)

**PROGETTO DEFINITIVO** COD. CA349

---

**PROGETTAZIONE: ATI VIA - SERING - VDP - BRENG**

<b>PROGETTISTA E RESPONSABILE DELL'INTEGRAZIONE DELLE PRESTAZIONI SPECIALISTICHE:</b> Dott. Ing. Giovanni Pizzani (Cod. Ing. Prov. Roma 27298)	<b>GRUPPO DI PROGETTAZIONE SPECIALISTICA:</b> RESPONSABILI D'AREA: Responsabile Tracciato Viario: Dott. Ing. Massimo Capasso (Cod. Ing. Prov. Roma 26511) Responsabile Strutturale: Dott. Ing. Giovanni Pizzani (Cod. Ing. Prov. Roma 27298) Responsabile Meccanico, Elettrico e Impianti: Dott. Ing. Sergio Di Marco (Cod. Ing. Prov. Roma 28872) Responsabile Acustica: Dott. Ing. Francesco Venturoli (Cod. Ing. Prov. Roma 14660)
<b>GEOLOGO:</b> Dott. Saverio Corvino (Cod. Geo. Regione Siciliana 894)	<b>COORDINATORE SICUREZZA IN FASE DI PROGETTAZIONE:</b> Dott. Ing. Matteo Di Giovanni (Cod. Ing. Prov. Roma 15128)
<b>RESPONSABILE SIA:</b> Dott. Ing. Francesco Venturoli (Cod. Ing. Prov. Roma 14660)	<b>VISTO IL RESPONSABILE DEL PROCEDIMENTO:</b> Dott. Ing. Salvatore Frasca






**IMPIANTI TECNOLOGICI  
PLANIMETRIE PMV**

Tav. 3 di 4

CODICE PROGETTO	NOME FILE	REVISIONE	SCALA:
CA349_T00-IMO4-IMP-PL01-04_A			
PROGETTO	ELAB.		
DPCA0349	T001M04IMPPL03		
D			
C			
B			
A	EMISSIONE	NOV. 2020	F. LAURIA, M. CUCIARO, S. PIAZZA
REV.	DESCRIZIONE	DATA	REDDATO VERIFICATO APPROVATO