



LEGGENDA

IMPIANTO DISTRIBUZIONE PANNELLI MESSAGGI VARIABILI	
SIMBOLO	DESCRIZIONE
	PANNELLO MESSAGGIO VARIABLE ALFANUMERICO 4x15 Hx210 mm - MODULO GRAFICO 900x300mm - SU PORTALE A BANDIERA
	QUADRO DI CONTROLLO PMV IN ARMADIO STRADALE
	CAVIO OTTICO PER ESTERNO/INTERNO - 6 FIBRE + 2 CAVI SEGNALI RS485 IN CAVIDOTTO DI 110mm
	CAVIO ENERGIA ARG16R16 IN CAVIDOTTO DI 110mm
	POZZETTO REALIZZATO IN CEMENTO - DIM. INT. 50X50 CM ED AL TEZZA COMPRESA 45 + 60 CM - CARRABILE CHIUSURO PER POZZETTI - CLASSE C250 - IN GHISA SFERODIALE - PER POZZETTO 50X50 CM

SISTEMA SEGNALETICO PMV

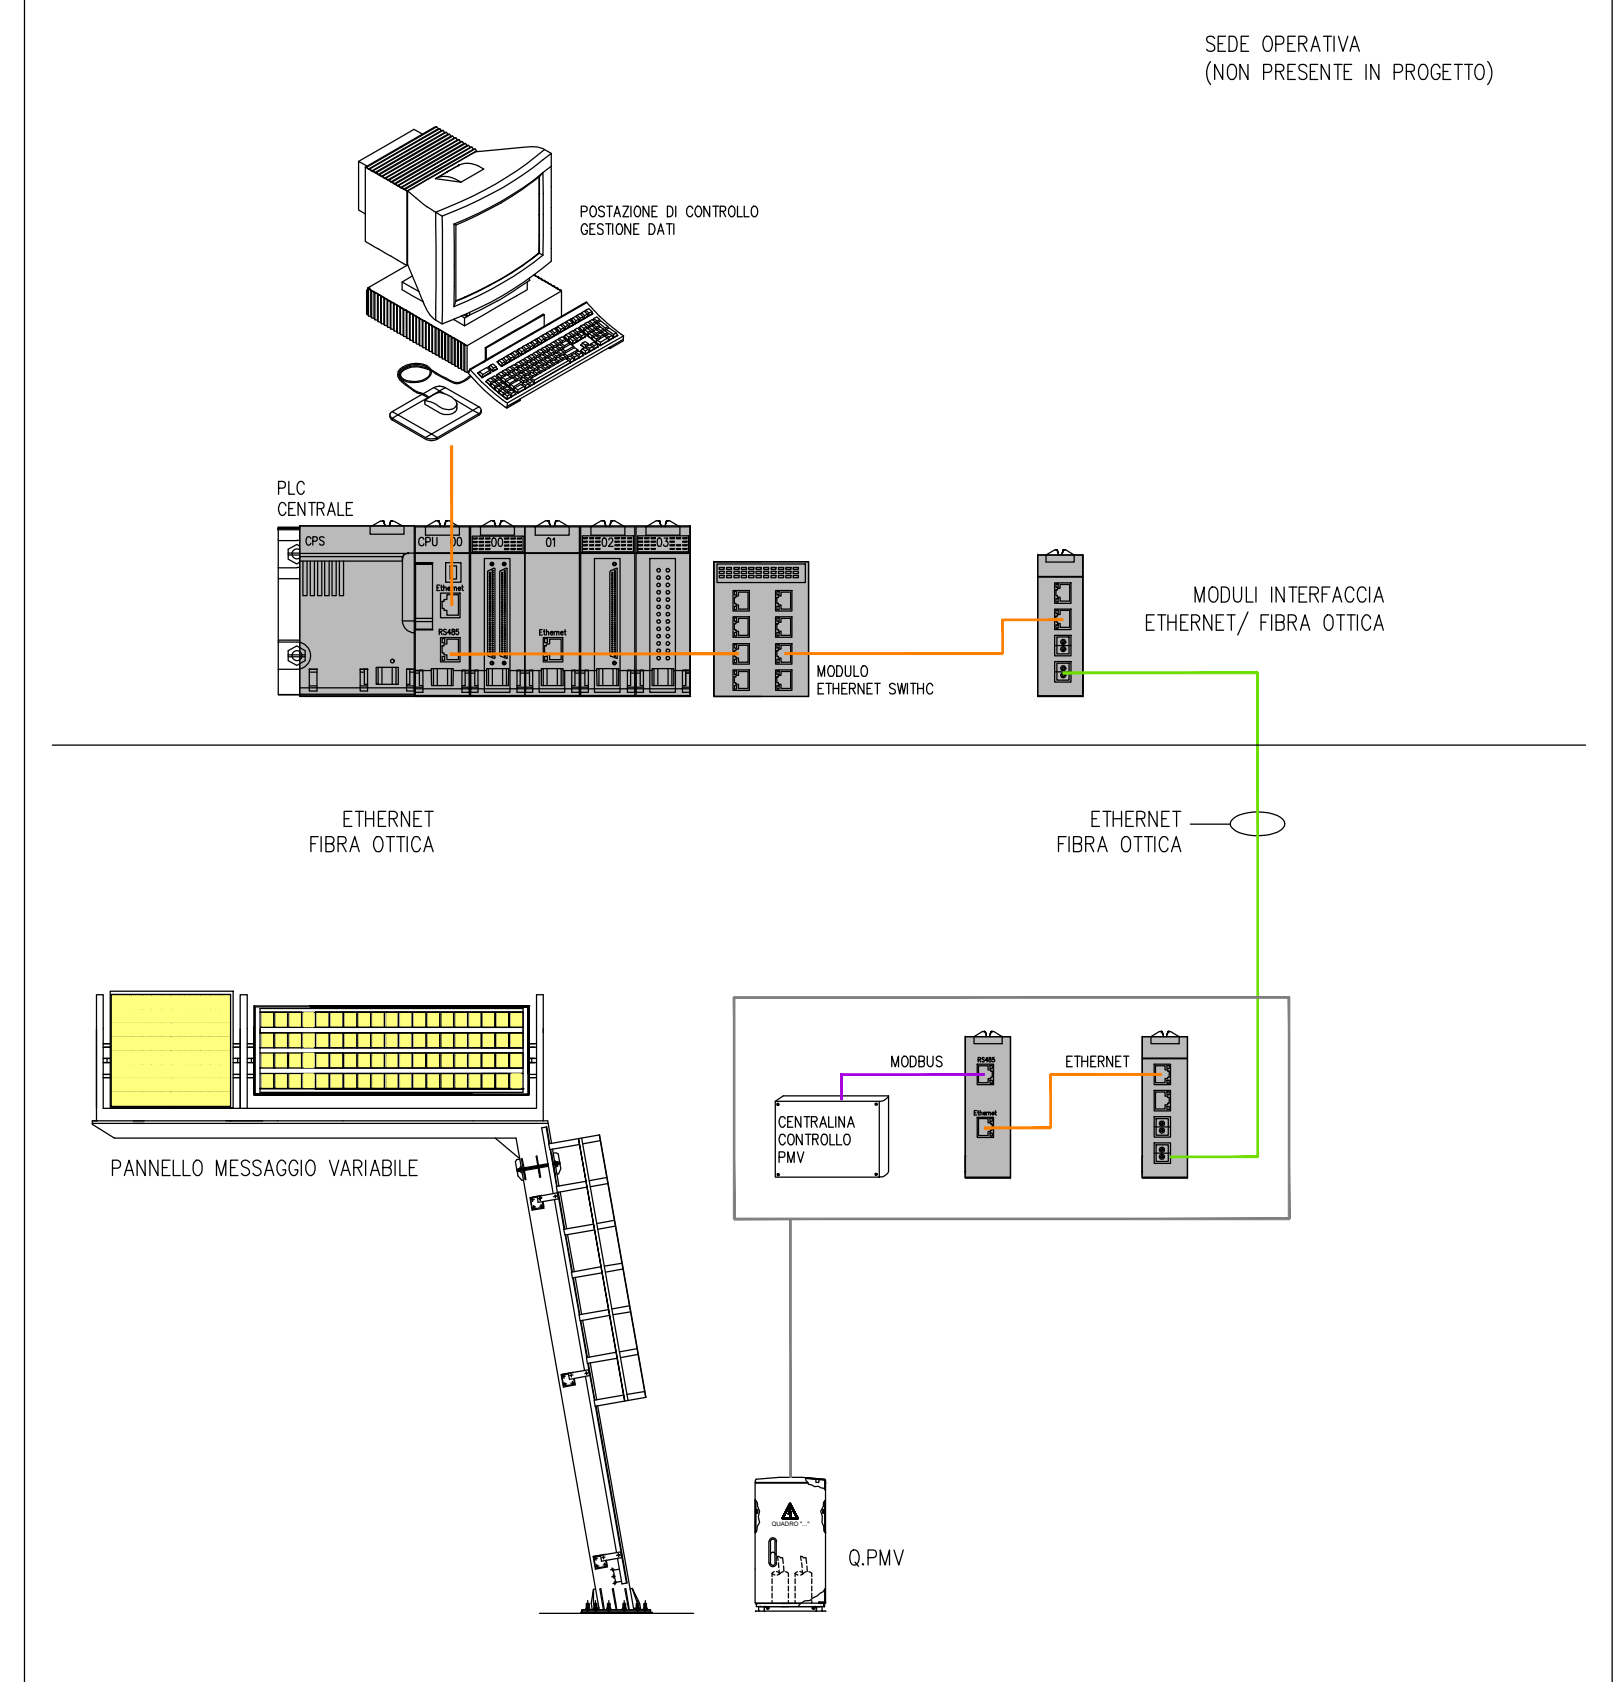

SISTEMA SEGNALETICO PMV COLLEGAMENTI AGLI IMPIANTI DI LINEA

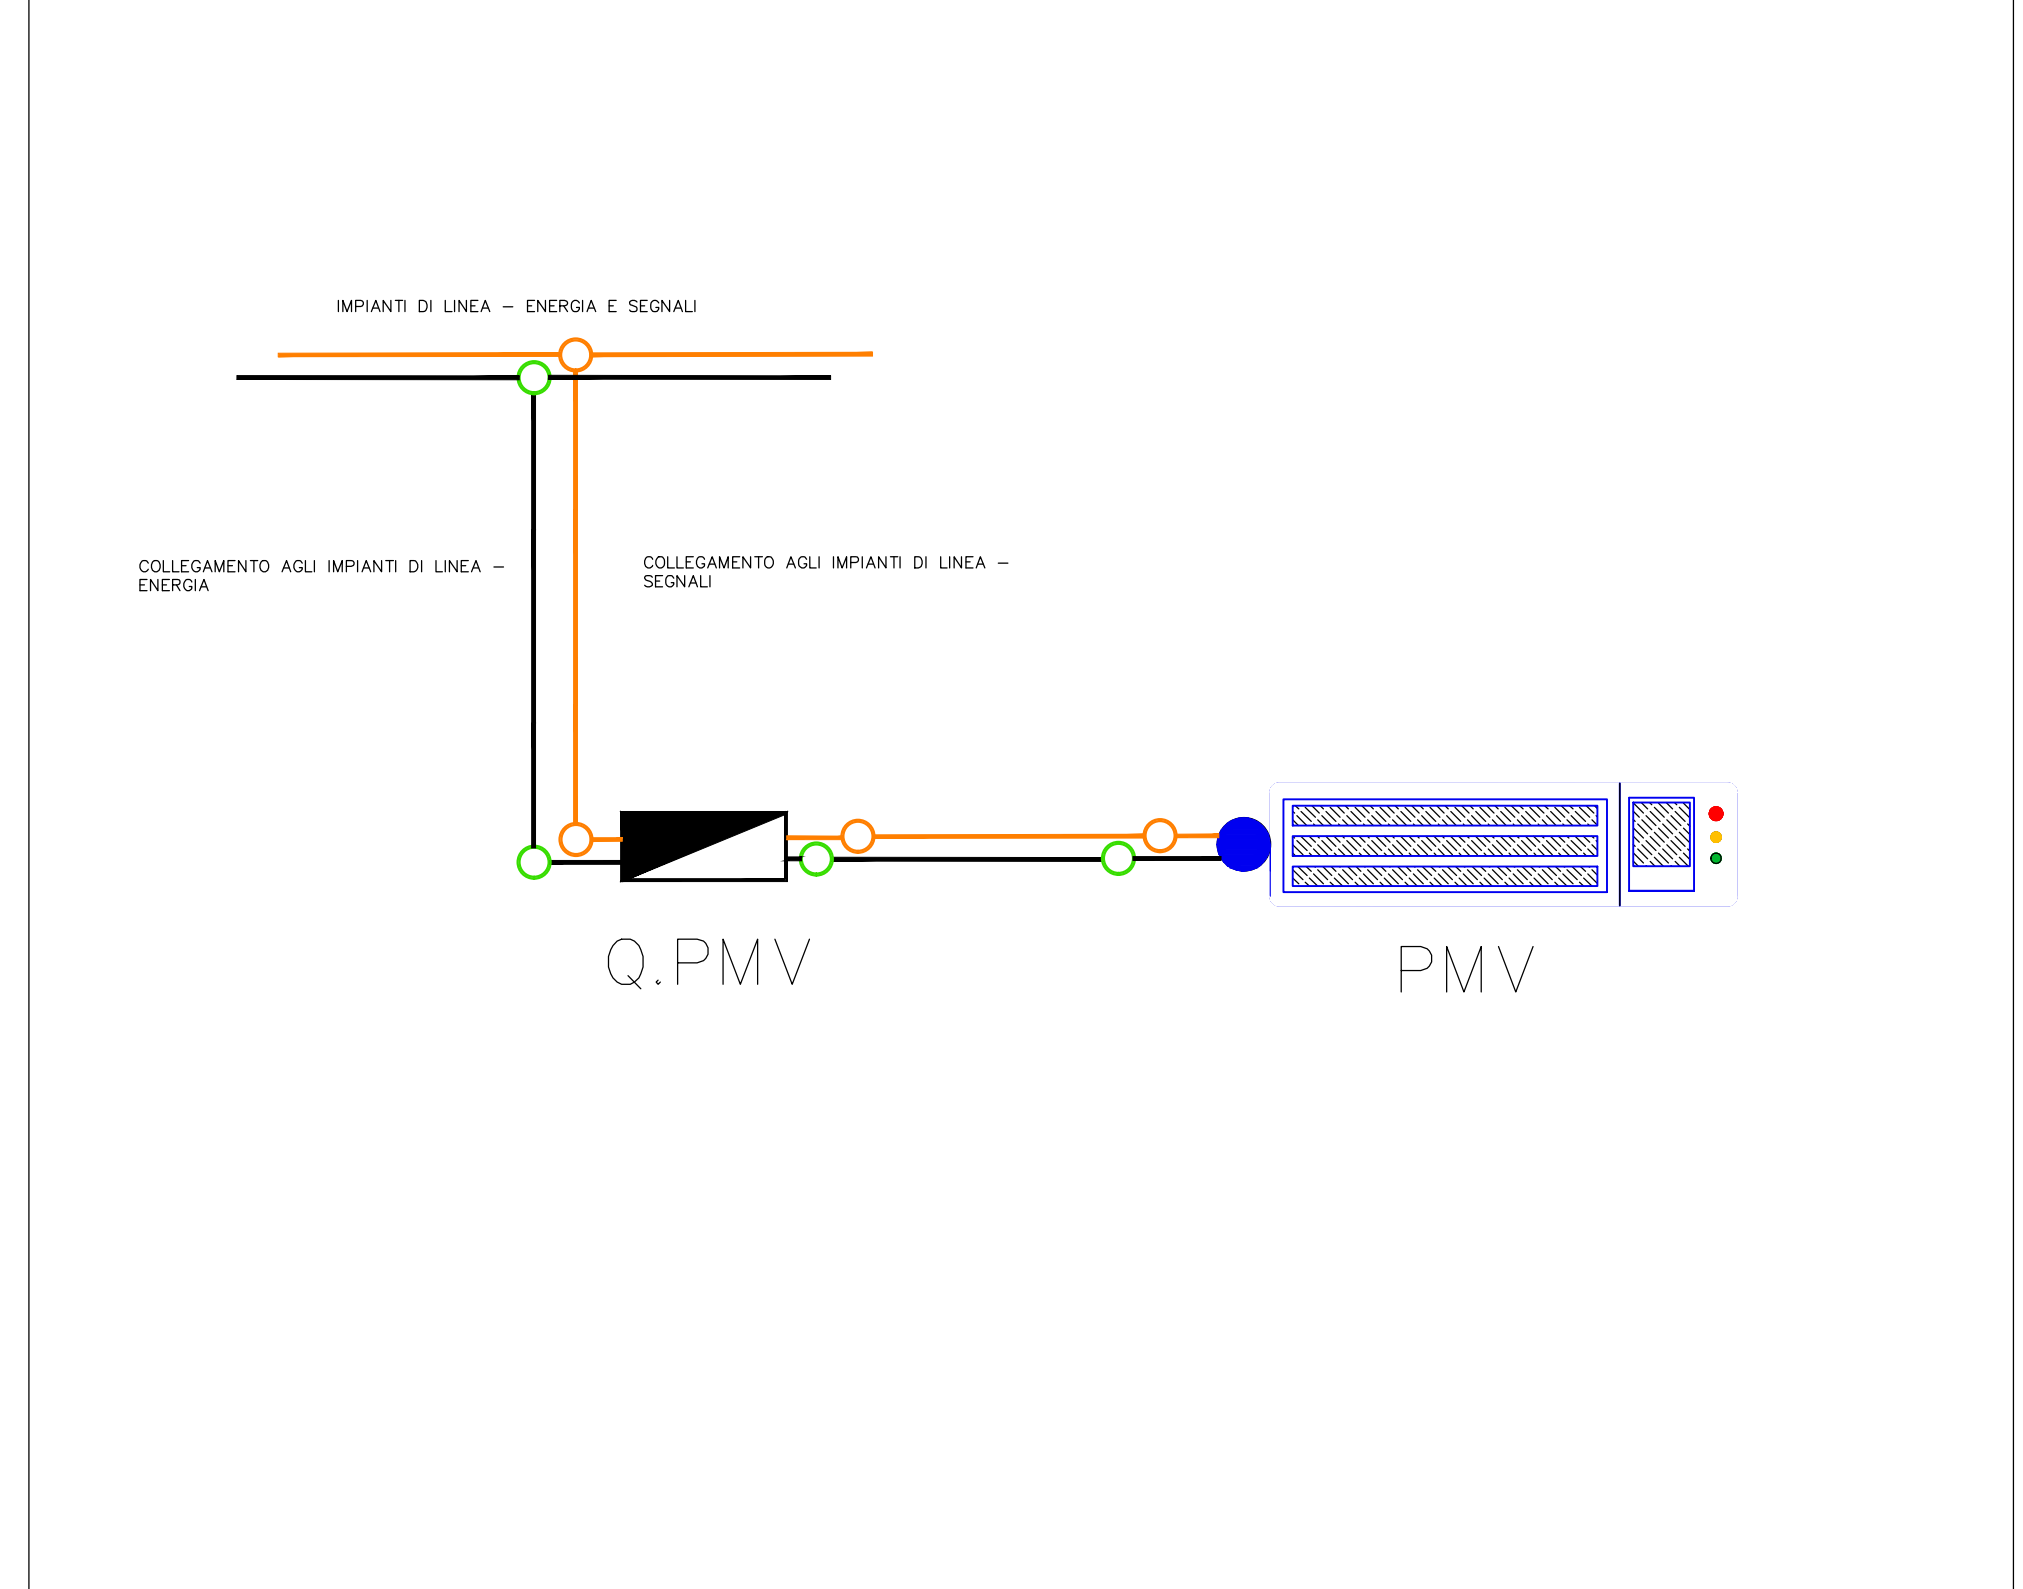



Direzione Progettazione e Realizzazione Lavori

S.S. n.131 "Carlo Felice"
 Completamento itinerario Sassari - Olbia
 Potenziamento-Messa in sicurezza dal km 192+500 al km 209+500
 1° lotto (dal km 193 al km 199)

COD. CA349

PROGETTO DEFINITIVO

PROGETTAZIONE: **ATI VIA - SERING - VDP - BRENG**

<p>PROGETTISTA E RESPONSABILE DELL'INTEGRAZIONE DELLE PRESTAZIONI SPECIALISTICHE Dott. Ing. Giovanni Pizzari (Ord. Ing. Prov. Roma 27298)</p> <p>RESPONSABILI D'AREA: Responsabilit� Tracciato Viario: Dott. Ing. Massimo Capasso (Ord. Ing. Prov. Roma 26551) Responsabilit� Strutturale: Dott. Ing. Giovanni Pizzari (Ord. Ing. Prov. Roma 27298) Responsabilit� Strutturale, Geotecnica e Impianti: Dott. Ing. Sergio Di Majo (Ord. Ing. Prov. Roma 26872) Responsabilit� Strutturale: Dott. Ing. Francesco Venturoli (Ord. Ing. Prov. Roma 24662)</p> <p>GEOLOGO: Dott. Geol. Enrico Corradini (Ord. Geol. Regione Lazio 894) COORDINATORE SICUREZZA IN FASE DI PROGETTAZIONE: Dott. Ing. Matteo Di Giovanni (Ord. Ing. Prov. Roma 15128)</p> <p>RESPONSABILE SIA: Dott. Ing. Francesco Venturoli (Ord. Ing. Prov. Roma 14662)</p> <p>VISTO: IL RESPONSABILE DEL PROCEDIMENTO: Dott. Ing. Salvatore Frasca</p>	<p>GRUPPO DI PROGETTAZIONE Via Ingegneria</p> <p>SERING INGEGNERIA</p> <p>VDP</p> <p>BRENG</p>
--	---

**IMPIANTI TECNOLOGICI
 PLANIMETRIE PMV**

Tav. 4 di 4

CODICE PROGETTO	NOME FILE	REVISIONE	SCALA:
CA349_T00-IM04-IMP-PL01-04_A	CA349_T00-IM04-IMP-PL01-04_A	A	1:2000
PROGETTO	ELAB.		
D			
C			
B			
A	EMMISSIONE	NOV. 2020	F. LAURIA M. CUCIARO S. PIAZZA
REV.	DESCRIZIONE	DATA	REDATTO VERIFICATO APPROVATO