PLANIMETRIA DA prog. 4+700,00 a prog. 5+710,00

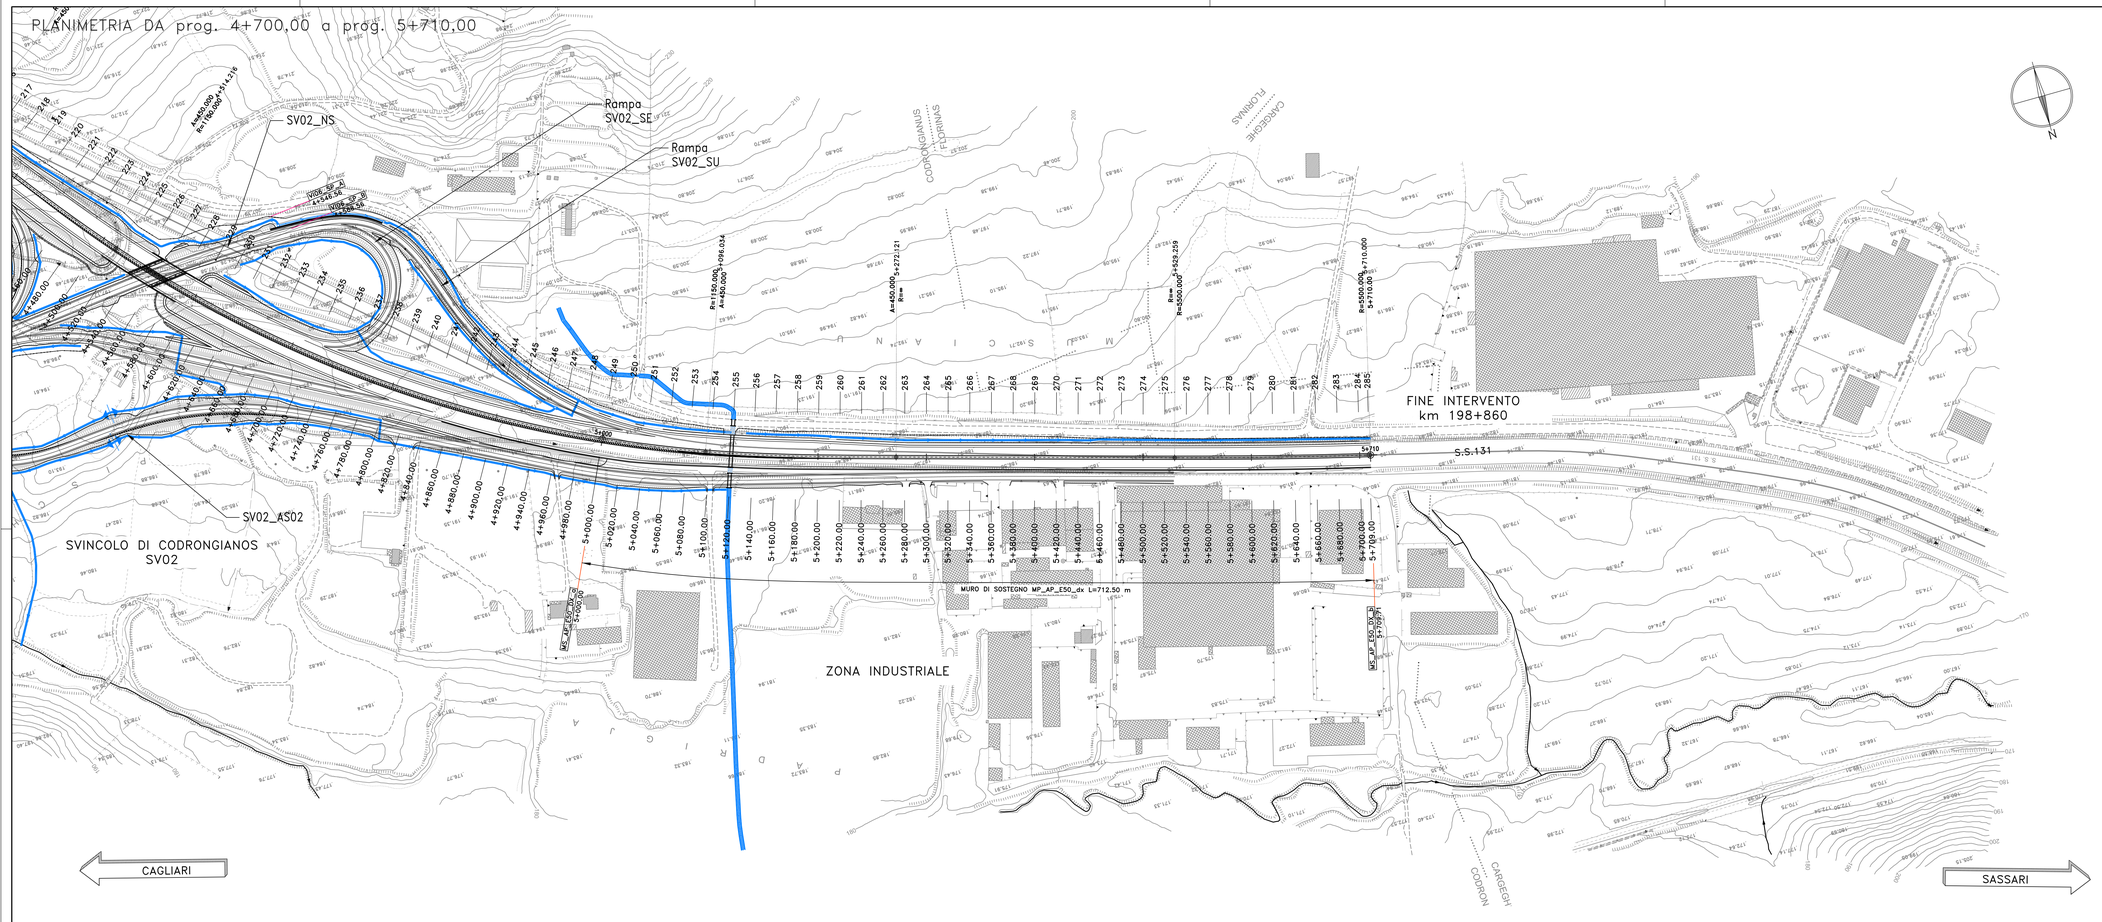

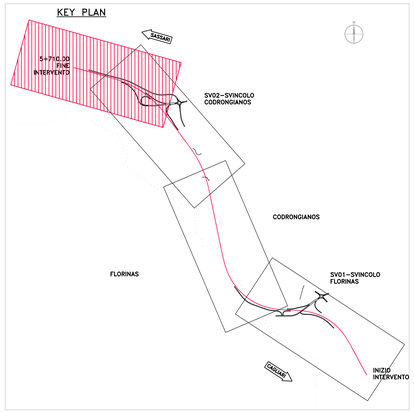

LIVELLETTE

L=929.10m i=-3.00% Δh=-27.88m | L=155.33m i=-1.16% Δh=-1.81m | L=220.49m i=-1.54% Δh=-3.40m

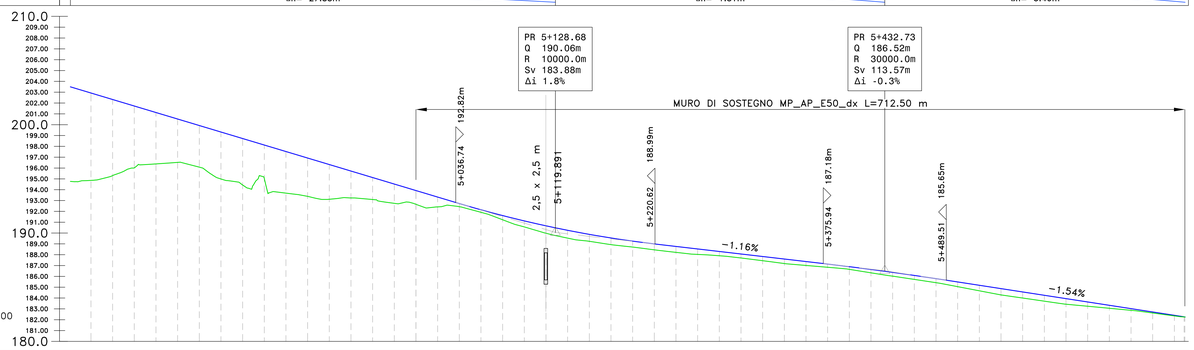

NUMERO SEZIONE	234	235	236	237	238	239	240	241	242	243	244	245	246	247	248	249	250	251	252	253	254	255	256	257	258	259	260	261	262	263	264	265	266	267	268	269	270	271	272	273	274	275	276	277	278	279	280	281	282	283	284	285
DISTANZE PARZIALI		20,0	20,0	20,0	20,0	20,0	20,0	20,0	20,0	20,0	20,0	20,0	20,0	20,0	20,0	20,0	20,0	20,0	20,0	20,0	20,0	20,0	20,0	20,0	20,0	20,0	20,0	20,0	20,0	20,0	20,0	20,0	20,0	20,0	20,0	20,0	20,0	20,0	20,0	20,0	20,0	20,0	20,0	20,0	20,0	20,0	20,0	20,0	20,0	20,0	20,0	09,0
DISTANZE PROGRESSIVE	4+700.00	4+720.00	4+740.00	4+760.00	4+780.00	4+800.00	4+820.00	4+840.00	4+860.00	4+880.00	4+900.00	4+920.00	4+940.00	4+960.00	4+980.00	5+000.00	5+020.00	5+040.00	5+060.00	5+080.00	5+100.00	5+120.00	5+140.00	5+160.00	5+180.00	5+200.00	5+220.00	5+240.00	5+260.00	5+280.00	5+300.00	5+320.00	5+340.00	5+360.00	5+380.00	5+400.00	5+420.00	5+440.00	5+460.00	5+480.00	5+500.00	5+520.00	5+540.00	5+560.00	5+580.00	5+600.00	5+620.00	5+640.00	5+660.00	5+680.00	5+700.00	5+709.00
QUOTE PROGETTO	202.92	202.32	201.72	201.12	200.52	199.92	199.32	198.72	198.12	197.52	196.92	196.32	195.72	195.12	194.52	193.92	193.32	192.72	192.15	191.61	191.12	190.67	190.25	189.88	189.54	189.25	188.99	188.76	188.53	188.30	188.07	187.83	187.60	187.37	187.14	186.89	186.64	186.37	186.09	185.79	185.49	185.18	184.87	184.56	184.25	183.95	183.64	183.33	183.06	182.87	182.71	182.62	182.41	182.27
QUOTE TERRENO	194.87	195.30	196.01	196.38	196.52	196.08	194.99	194.44	193.68	193.39	193.12	193.12	193.24	193.10	192.74	192.65	192.41	192.43	191.91	191.23	190.57	189.98	189.53	189.24	188.93	188.71	188.45	188.22	188.03	187.90	187.70	187.45	187.19	187.01	186.84	186.65	186.33	186.02	185.72	185.42	185.05	184.67	184.29	184.00	183.71	183.43	183.24	183.06	182.87	182.71	182.62	182.25	182.41	182.28
DIFFERENZA QUOTE	8.06	7.02	5.71	4.74	4.00	3.84	4.33	4.29	3.09	3.84	3.53	3.20	2.48	2.03	1.78	1.27	0.91	0.29	0.23	0.39	0.55	0.68	0.72	0.64	0.62	0.55	0.55	0.55	0.51	0.40	0.37	0.39	0.42	0.36	0.30	0.25	0.31	0.35	0.37	0.38	0.44	0.51	0.58	0.56	0.54	0.52	0.39	0.27	0.15	0.09	0.09	0.05	0.05	0.01

ANDAMENTO PLANIMETRICO

L=581.82m R=1150.00m | L=176.09m A=450.00 | L=180.74m R=5500.00m

Lrett=257.14m

ANDAMENTO CIGLI

L=415.03 | L=126.09 | -4.94% -4.94% | -2.50% -2.94% -2.50% -2.50% -2.50% -2.50% -2.50% -2.50% -2.50%

ETTOMETRICHE

anas GRUPPO FS ITALIANE

Direzione Progettazione e Realizzazione Lavori

S.S. n.131 "Carlo Felice"
Completamento itinerario Sassari – Olbia

Potenziamento–Messa in sicurezza dal km 192+500 al km 209+500

1° lotto (dal km 193 al km 199)

PROGETTO DEFINITIVO

COD. CA349

PROGETTAZIONE: ATI VIA - SERING - VDP - BRENG

PROGETTISTA E RESPONSABILE DELL'INTEGRAZIONE DELLE PRESTAZIONI SPECIALISTICHE:
Dott. Ing. Giovanni Piazza (Ord. Ing. Prov. Roma 21296)

RESPONSABILI D'AREA:
Responsabile Tracciato stradale: Dott. Ing. Massimo Capozzo (Ord. Ing. Prov. Roma 26371)
Responsabile Strutture: Dott. Ing. Giovanni Piazza (Ord. Ing. Prov. Roma 21296)
Responsabile Idraulica, Geotecnica e Impianti: Dott. Ing. Sergio Di Maio (Ord. Ing. Prov. Palermo 2872)
Responsabile Ambiente: Dott. Ing. Francesco Ventura (Ord. Ing. Prov. Roma 14660)

GEOLOGO:
Dott. Geol. Enrico Curcuruto (Ord. Geo. Regione Sicilia 966)

COORDINATORE SICUREZZA IN FASE DI PROGETTAZIONE:
Dott. Ing. Matteo Di Girolamo (Ord. Ing. Prov. Roma 15138)

RESPONSABILE SIA:
Dott. Ing. Francesco Ventura (Ord. Ing. Prov. Roma 14660)

VISTO: IL RESPONSABILE DEL PROCEDIMENTO:
Dott. Ing. Salvatore Frasca

GRUPPO DI PROGETTAZIONE
MANDATARIA: VIA INGEGNERIA
MANDANTI: SERING INGEGNERIA, vdp, BRENG BRIDGE ENGINEERING

STUDIO DI IMPATTO AMBIENTALE
PLANIMETRIA E PROFILO DI PROGETTO
TAV. 04

ORDINE DEGLI INGEGNERI PROV. ROMA Dott. Ing. GIOVANNI PIAZZA n. 21296 Settore A B C D E F G

CODICE PROGETTO (PROGETTO / LIV. PROG. / ANNO)	NOME FILE	REVISIONE	SCALA:
DPCA0349 D 20	CA349_T00IA03TRAPF01-04_A	A	1:2000
	CODICE ELAB. T00IA03TRAPF04		

REV.	DESCRIZIONE	DATA	REDATTO	VERIFICATO	APPROVATO
D		-	-	-	-
C		-	-	-	-
B		-	-	-	-
A	EMISSIONE	NOV. 2020	F.PINZARI	V.TAMANI	G. PIAZZA