

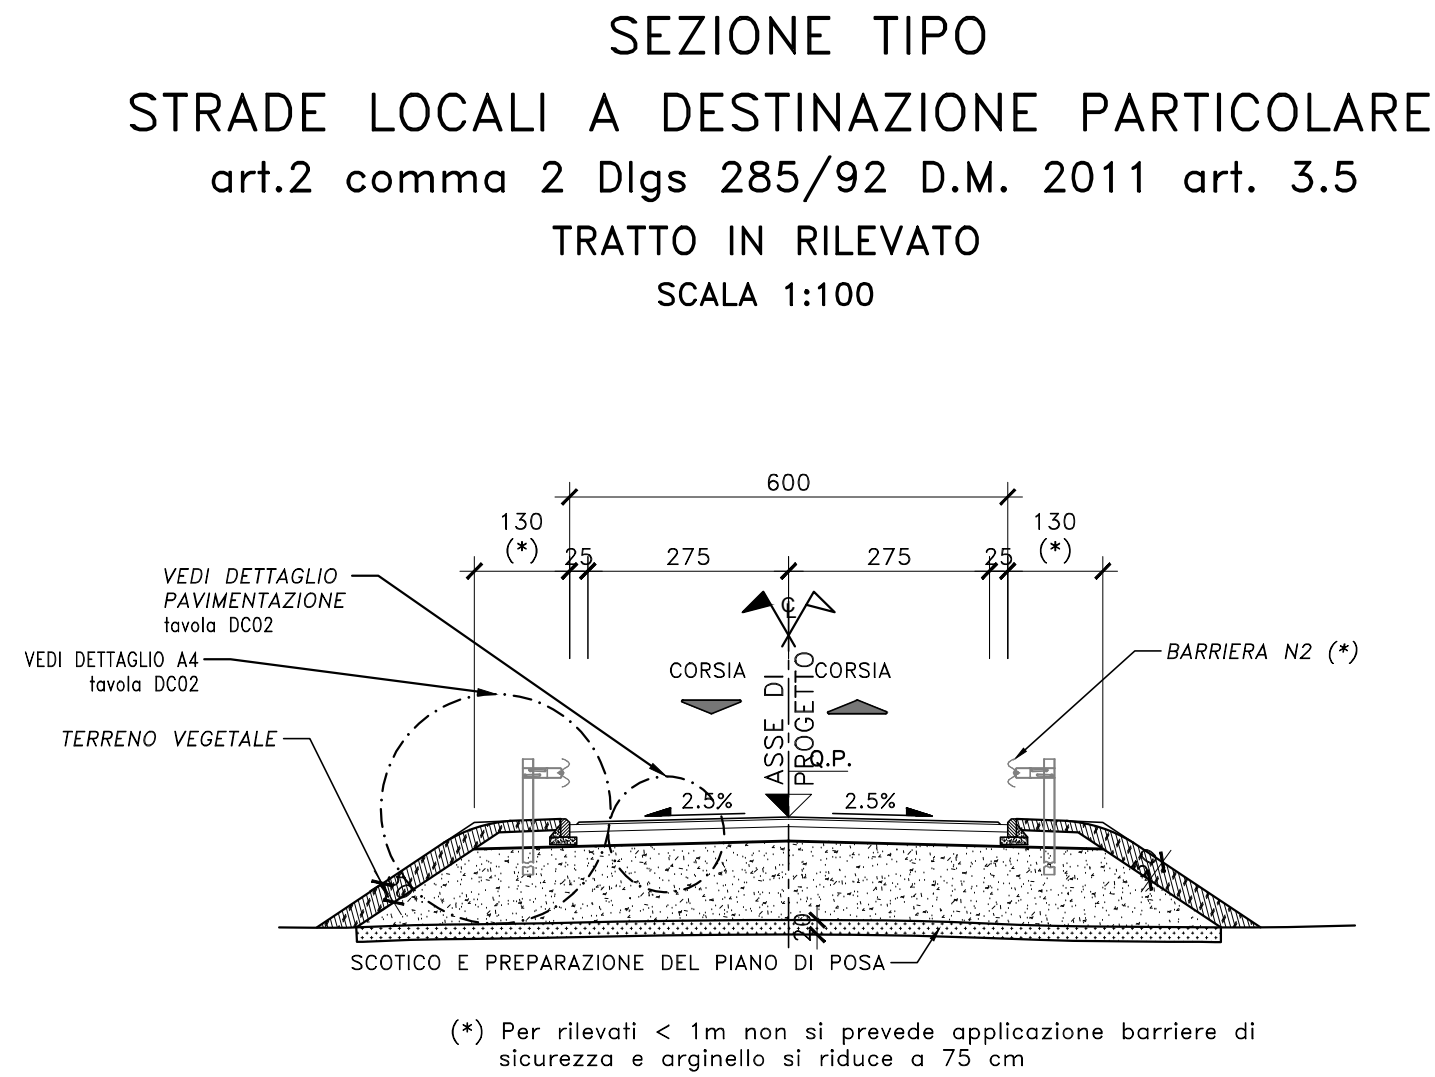
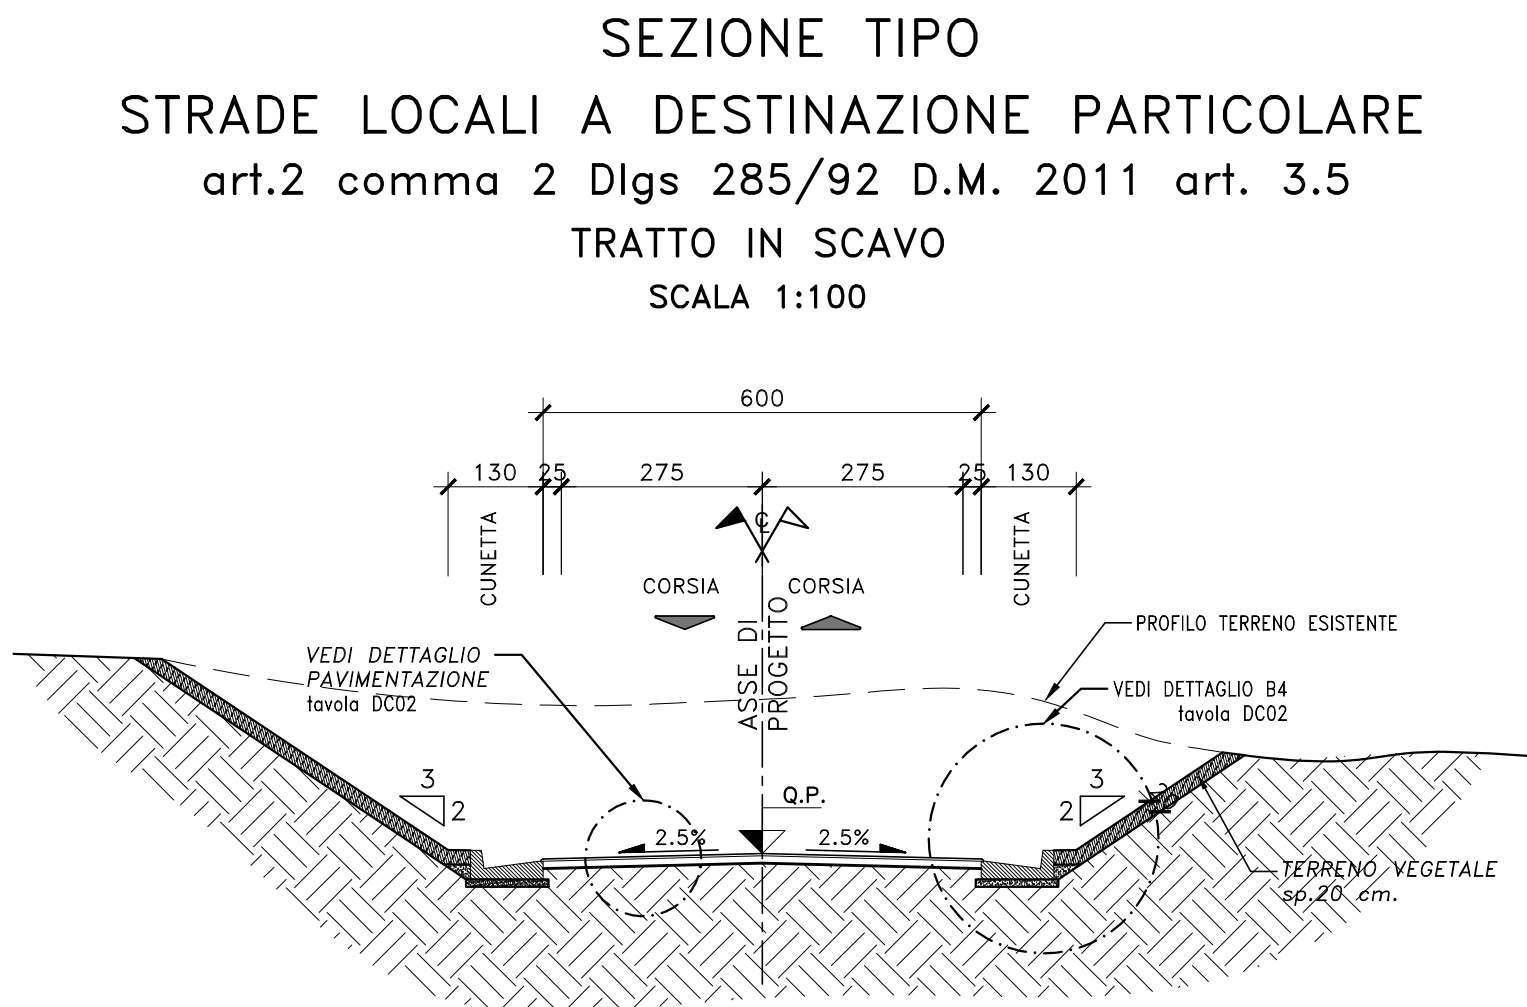
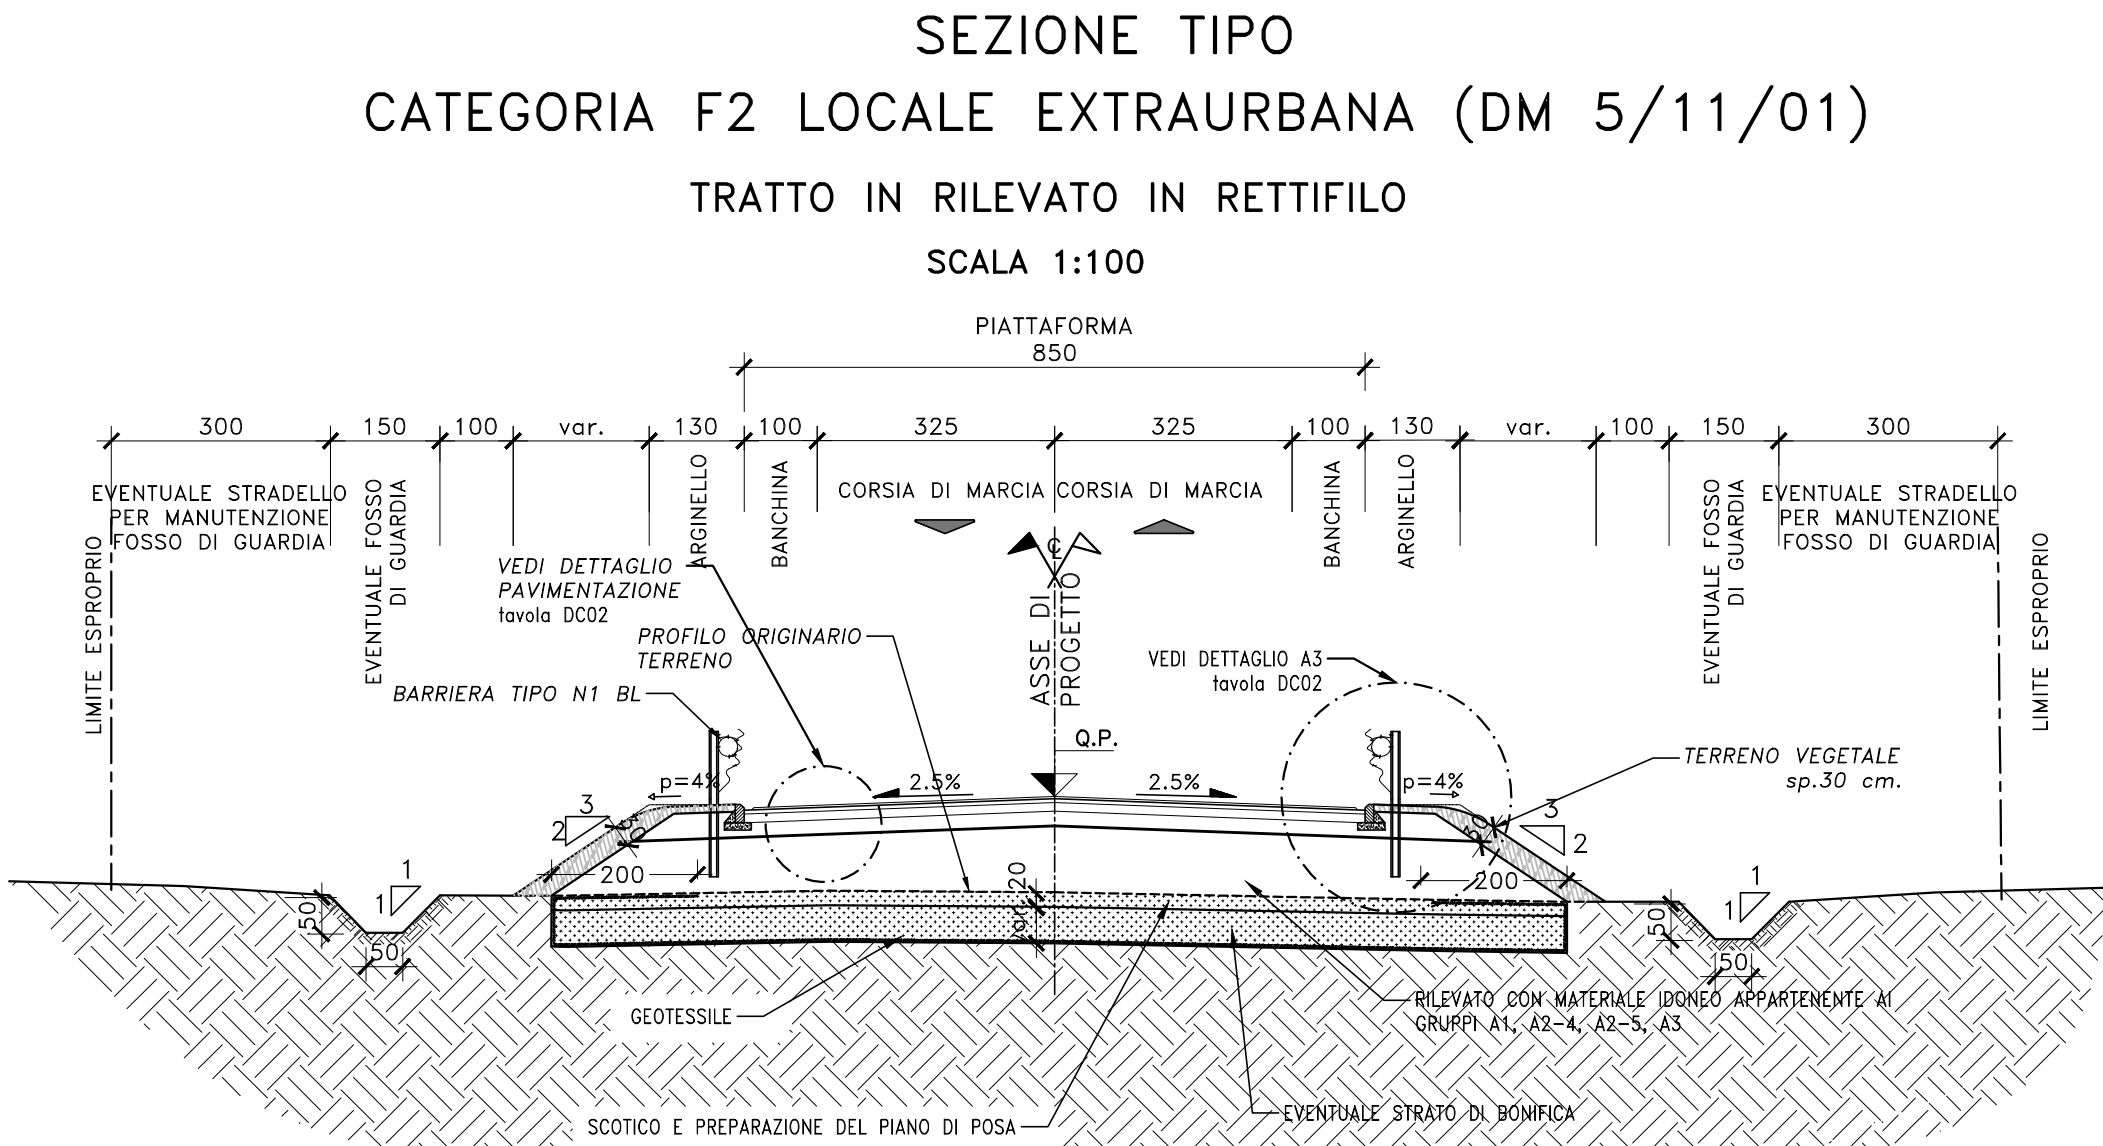
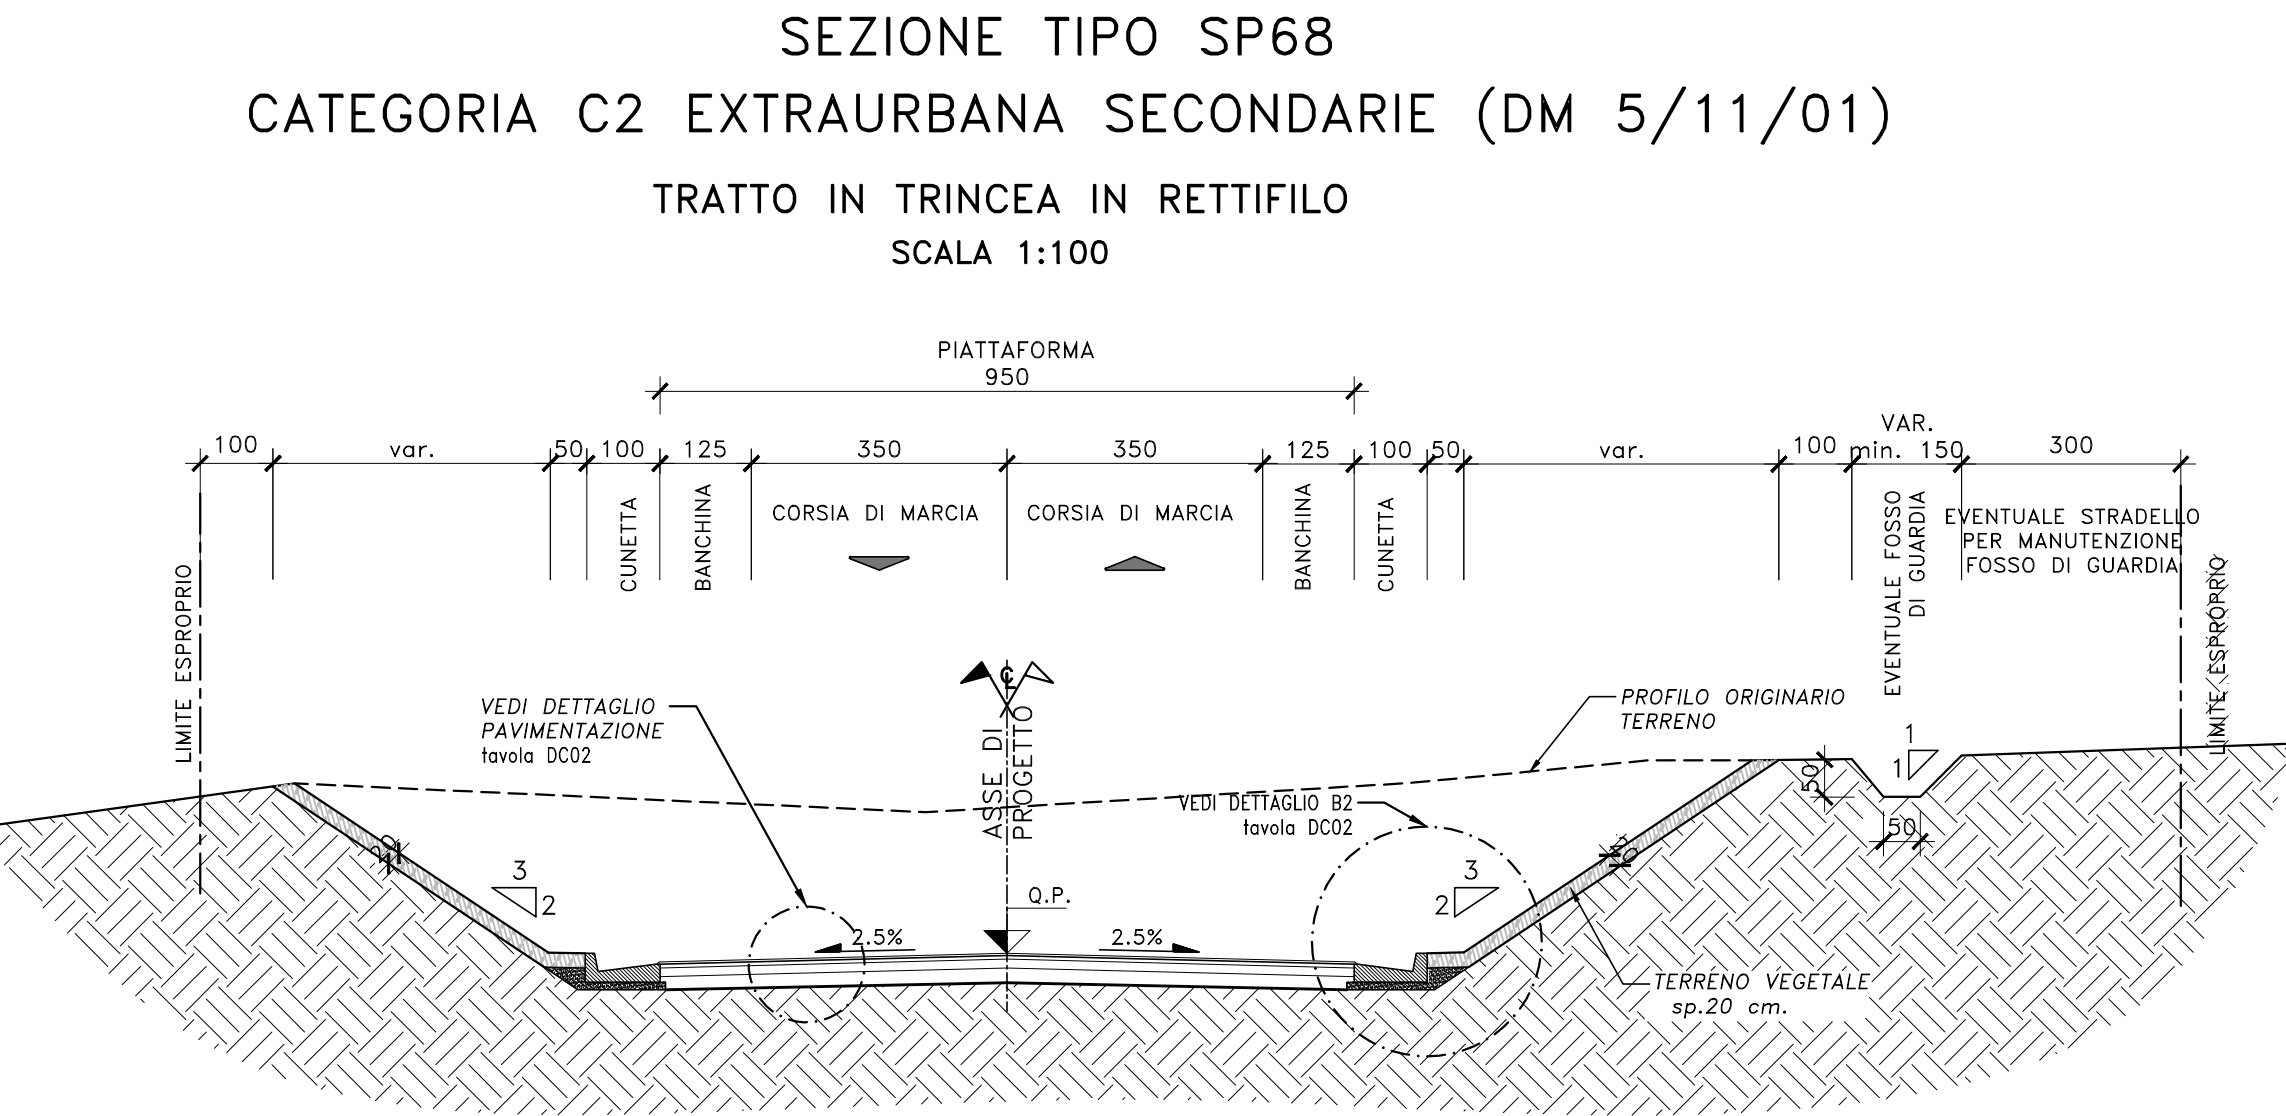
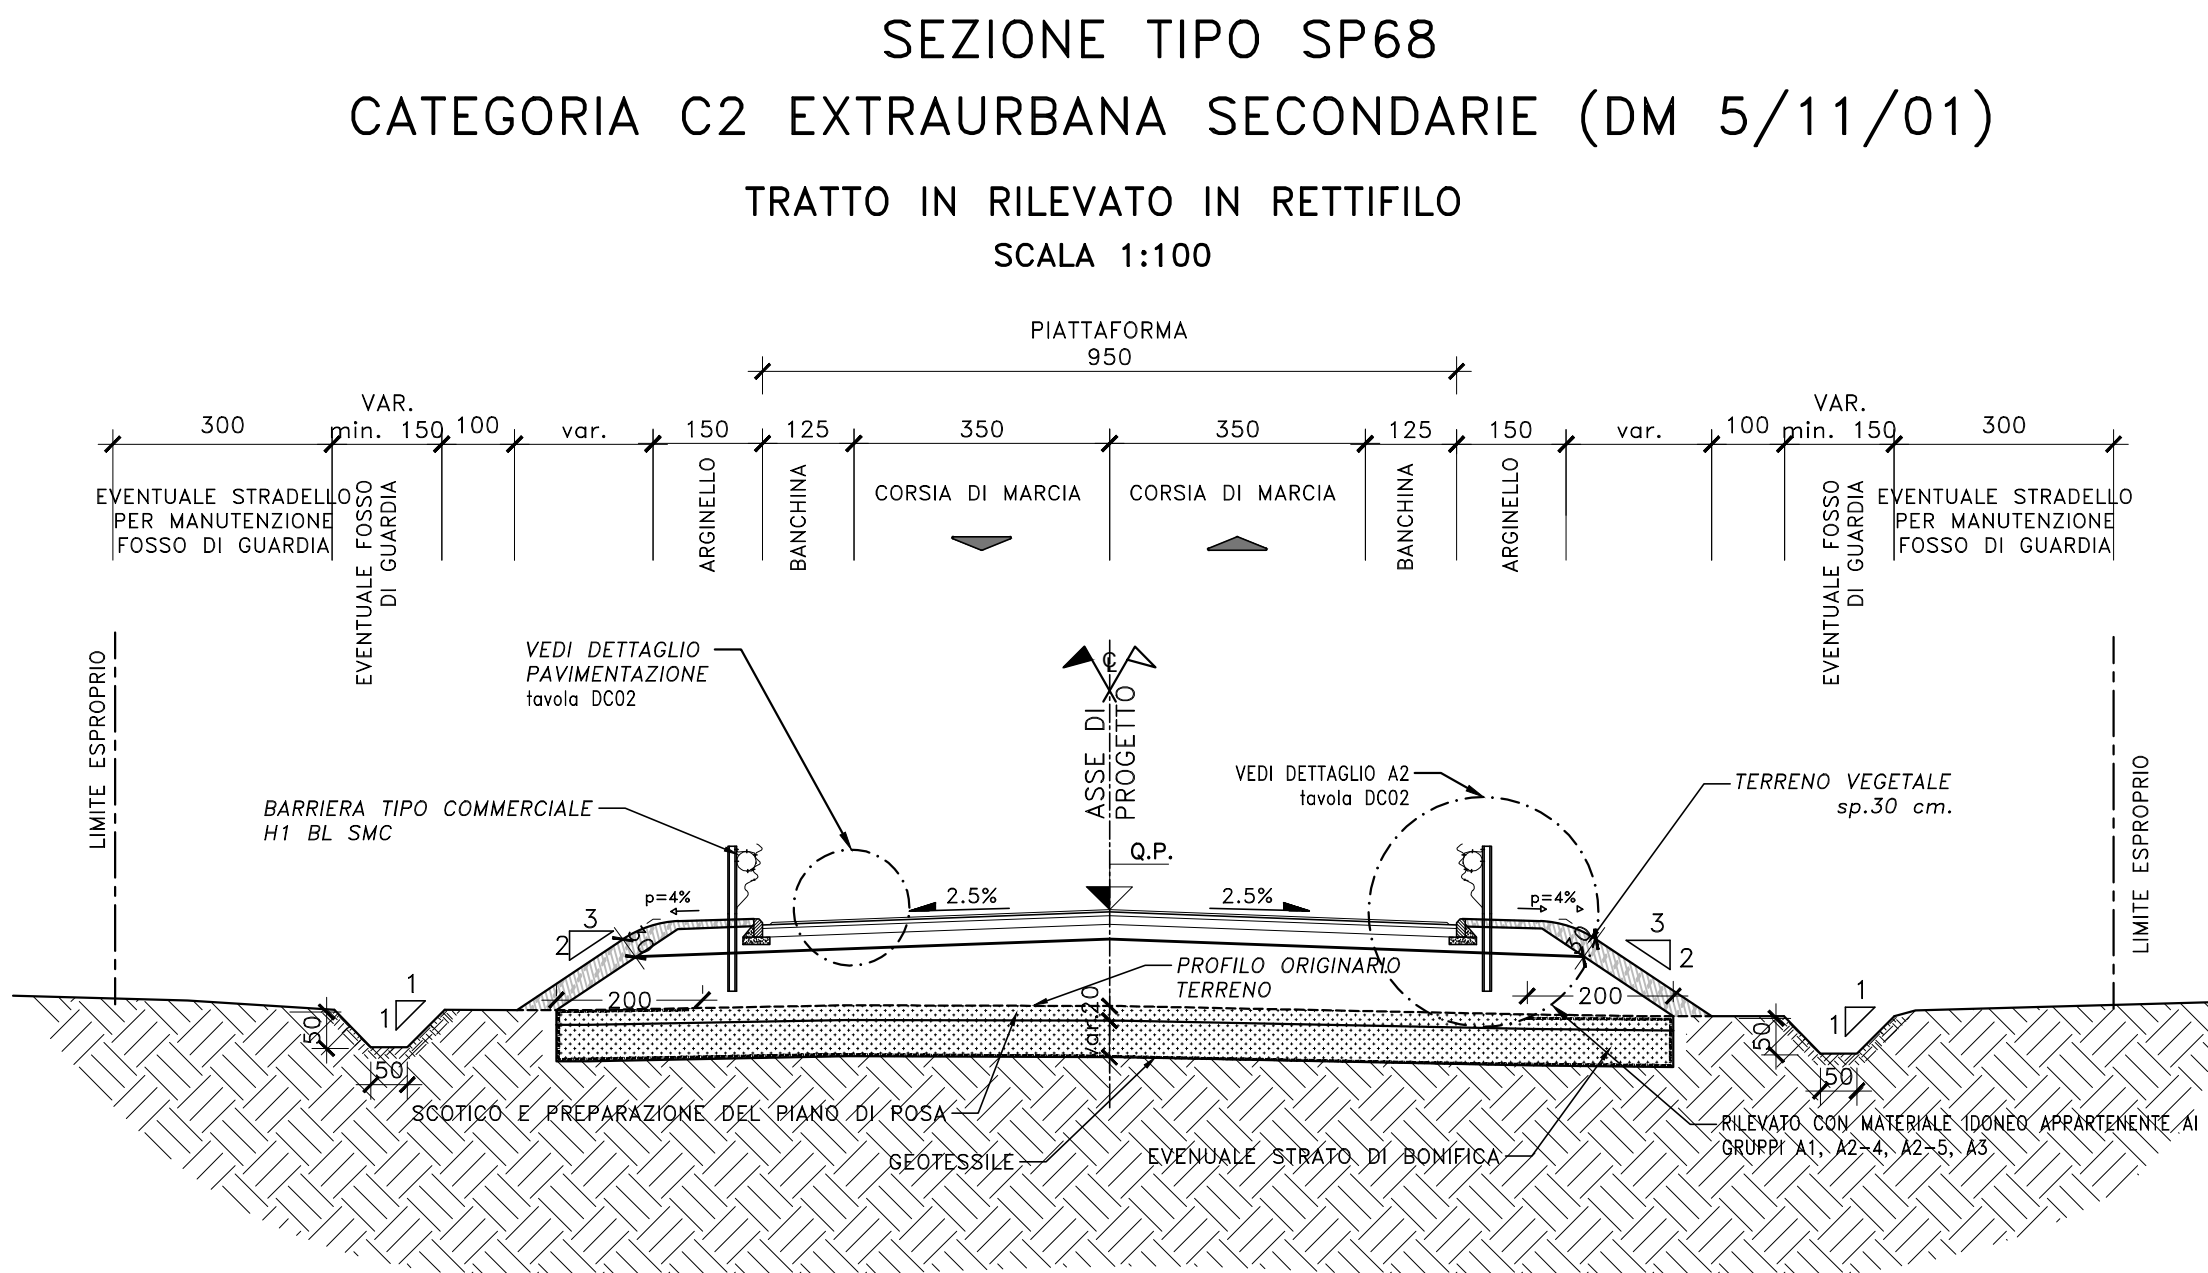
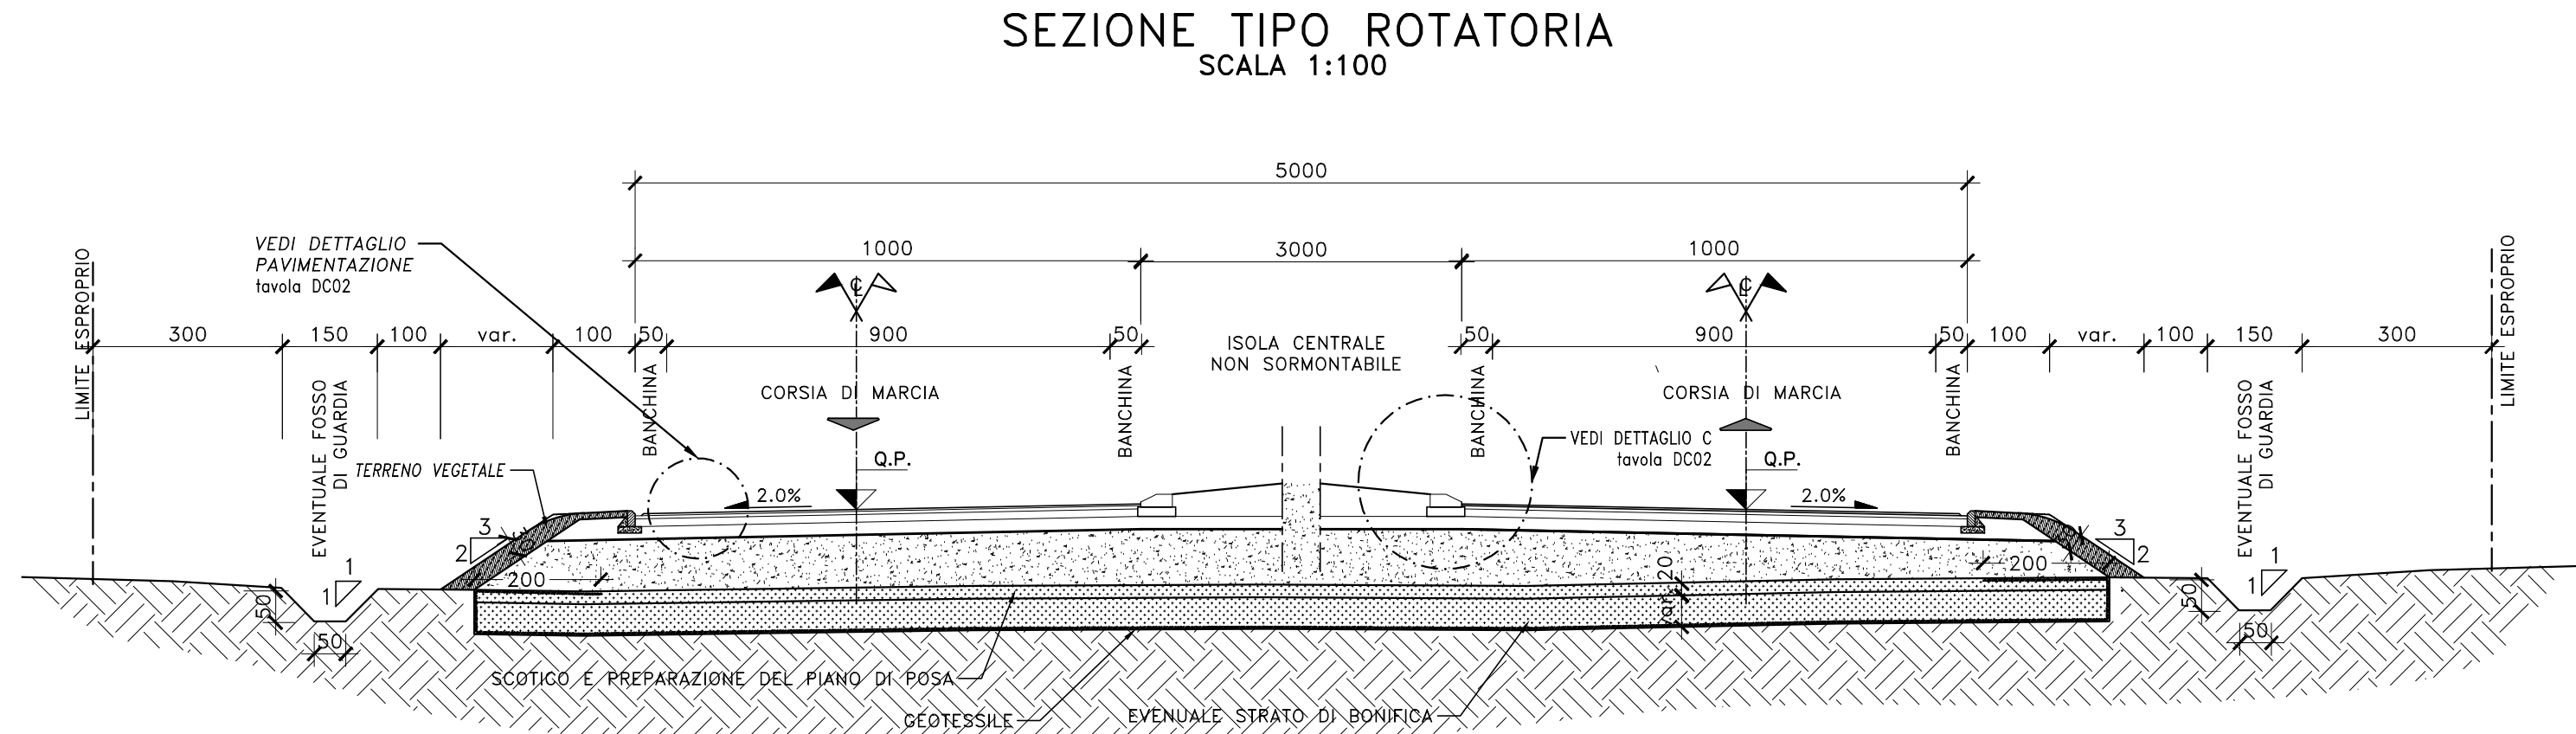


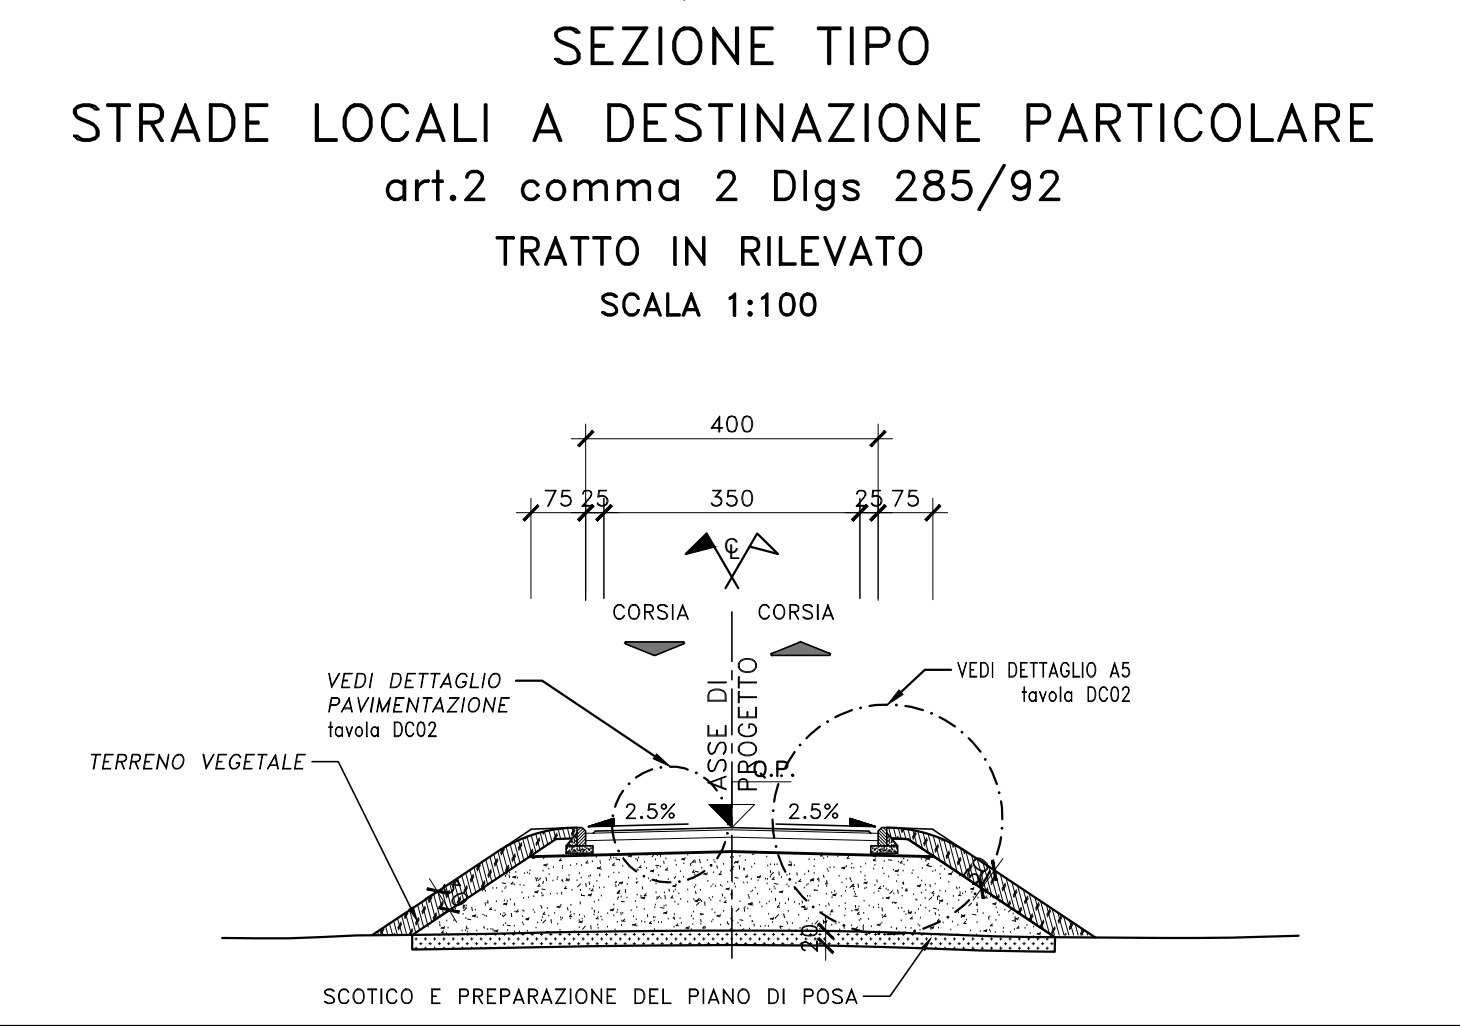

RILEVATO	Materiale idoneo appartenente ai gruppi A1, A2-4, A2-5, A3
GEOTESSILE	Resistenza a trazione >35KN/m (voce E.01.30.d)
BONIFICA	spessore variabile, vedi tabella. Materiale idoneo appartenente ai gruppi A1, A2-4, A2-5, A3
SCOTICO E PREPARAZIONE DEL PIANO DI POSA	spessore 20cm. Materiale idoneo appartenente ai gruppi A1, A2-4, A2-5, A3

NB:
LE CARATTERISTICHE DELLE OPERE DI SMALTIMENTO E RELATIVI RINFIANCHI SONO DETTAGLIATE NEGLI ELABORATI IN IDROLOGIA E IDRAULICA.

	Scotico (m)	Bonifica (m)
STRADE SECONDARIE SVINCOLO SV01 FLORINAS	0,2	0,5
STRADE SECONDARIE SVINCOLO SV02 CODRONIGIANOS	0,2	0,3

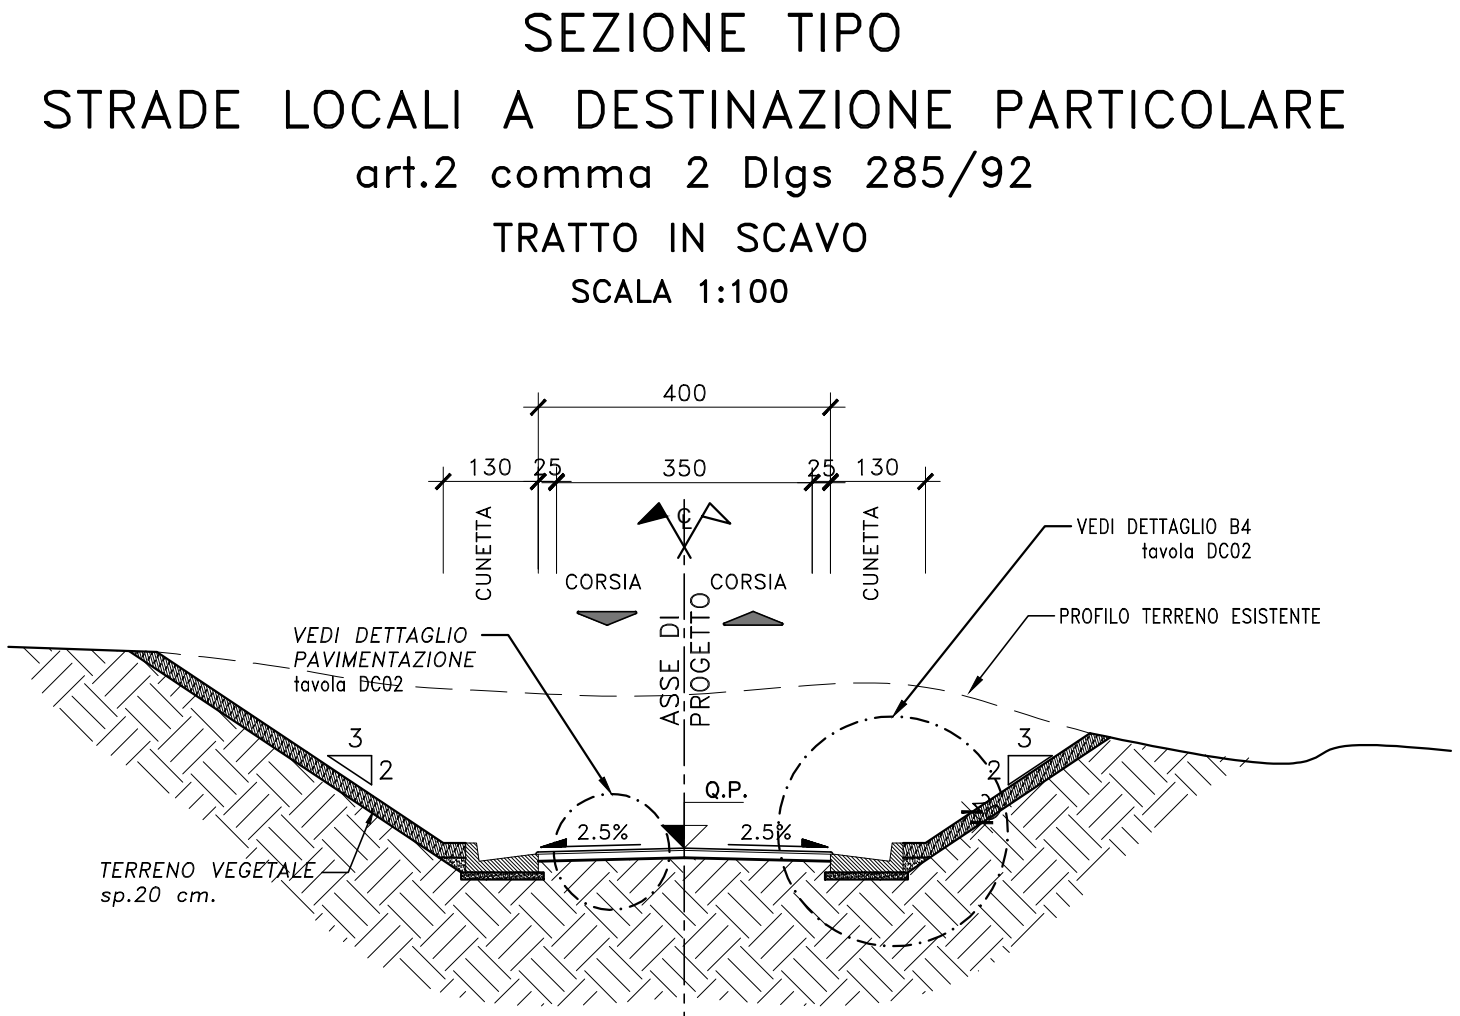

GRUPPO FS ITALIANE

Direzione Progettazione e Realizzazione Lavori

S.S. n.131 "Carlo Felice"
Completamento itinerario Sassari – Olbia

Potenziamento–Messa in sicurezza dal km 192+500 al km 209+500

1° lotto (dal km 193 al km 199)

PROGETTO DEFINITIVO

COD. CA349

PROGETTAZIONE: ATI VIA - SERING - VDP - BRENG

PROGETTISTA E RESPONSABILE DELL'INTEGRAZIONE DELLE PRESTAZIONI SPECIALISTICHE:
RESPONSABILI D'AREA:
Responsabile Tracciato stradale: Dott. Ing. Prov. Roma 27296)
Responsabile Struttura: Dott. Ing. Massimo Capasso (Ord. Ing. Prov. Roma 26031)
Responsabile Sicurezza e Impianti: Dott. Ing. Sergio Di Mola (Ord. Ing. Prov. Roma 27296)
Responsabile Strada: Dott. Ing. Prov. Palermo 2812)
Responsabile Ambiente: Dott. Ing. Francesco Ventura (Ord. Ing. Prov. Roma 14660)GEOLOGO:
Dott. Geol. Enrico Curcuruto (Ord. Geo. Regione Sicilia 986)
COORDINATORE SICUREZZA IN FASE DI PROGETTAZIONE:
Dott. Ing. Matteo Di Girolamo (Ord. Ing. Prov. Roma 15138)
RESPONSABILE SIA:
Dott. Ing. Francesco Ventura (Ord. Ing. Prov. Roma 14660)
VISTO: IL RESPONSABILE DEL PROCEDIMENTO:
Dott. Ing. Salvatore Frasca

GRUPPO DI PROGETTAZIONE
MANDATARIO:

MANDANTE:

PROGETTO STRADALE
SEZIONI TIPO
STRADE SECONDARIE E ROTATORIE

CODICE PROGETTO	NOME FILE	REVISIONE	SCALA:
PROGETTO DPC/A0349	LIV. PROG. ANNO D 20	CA349_T00PS00TRAST01-04_DC01-02_A	
CODICE ELAB.			
D		-	-
C		-	-
B		-	-
A	EMISSIONE	NOV. 2020	L.MARCONI V. FIANINI G. PIAZZA
REV.	DESCRIZIONE	DATA	REDATTO VERIFICATO APPROVATO