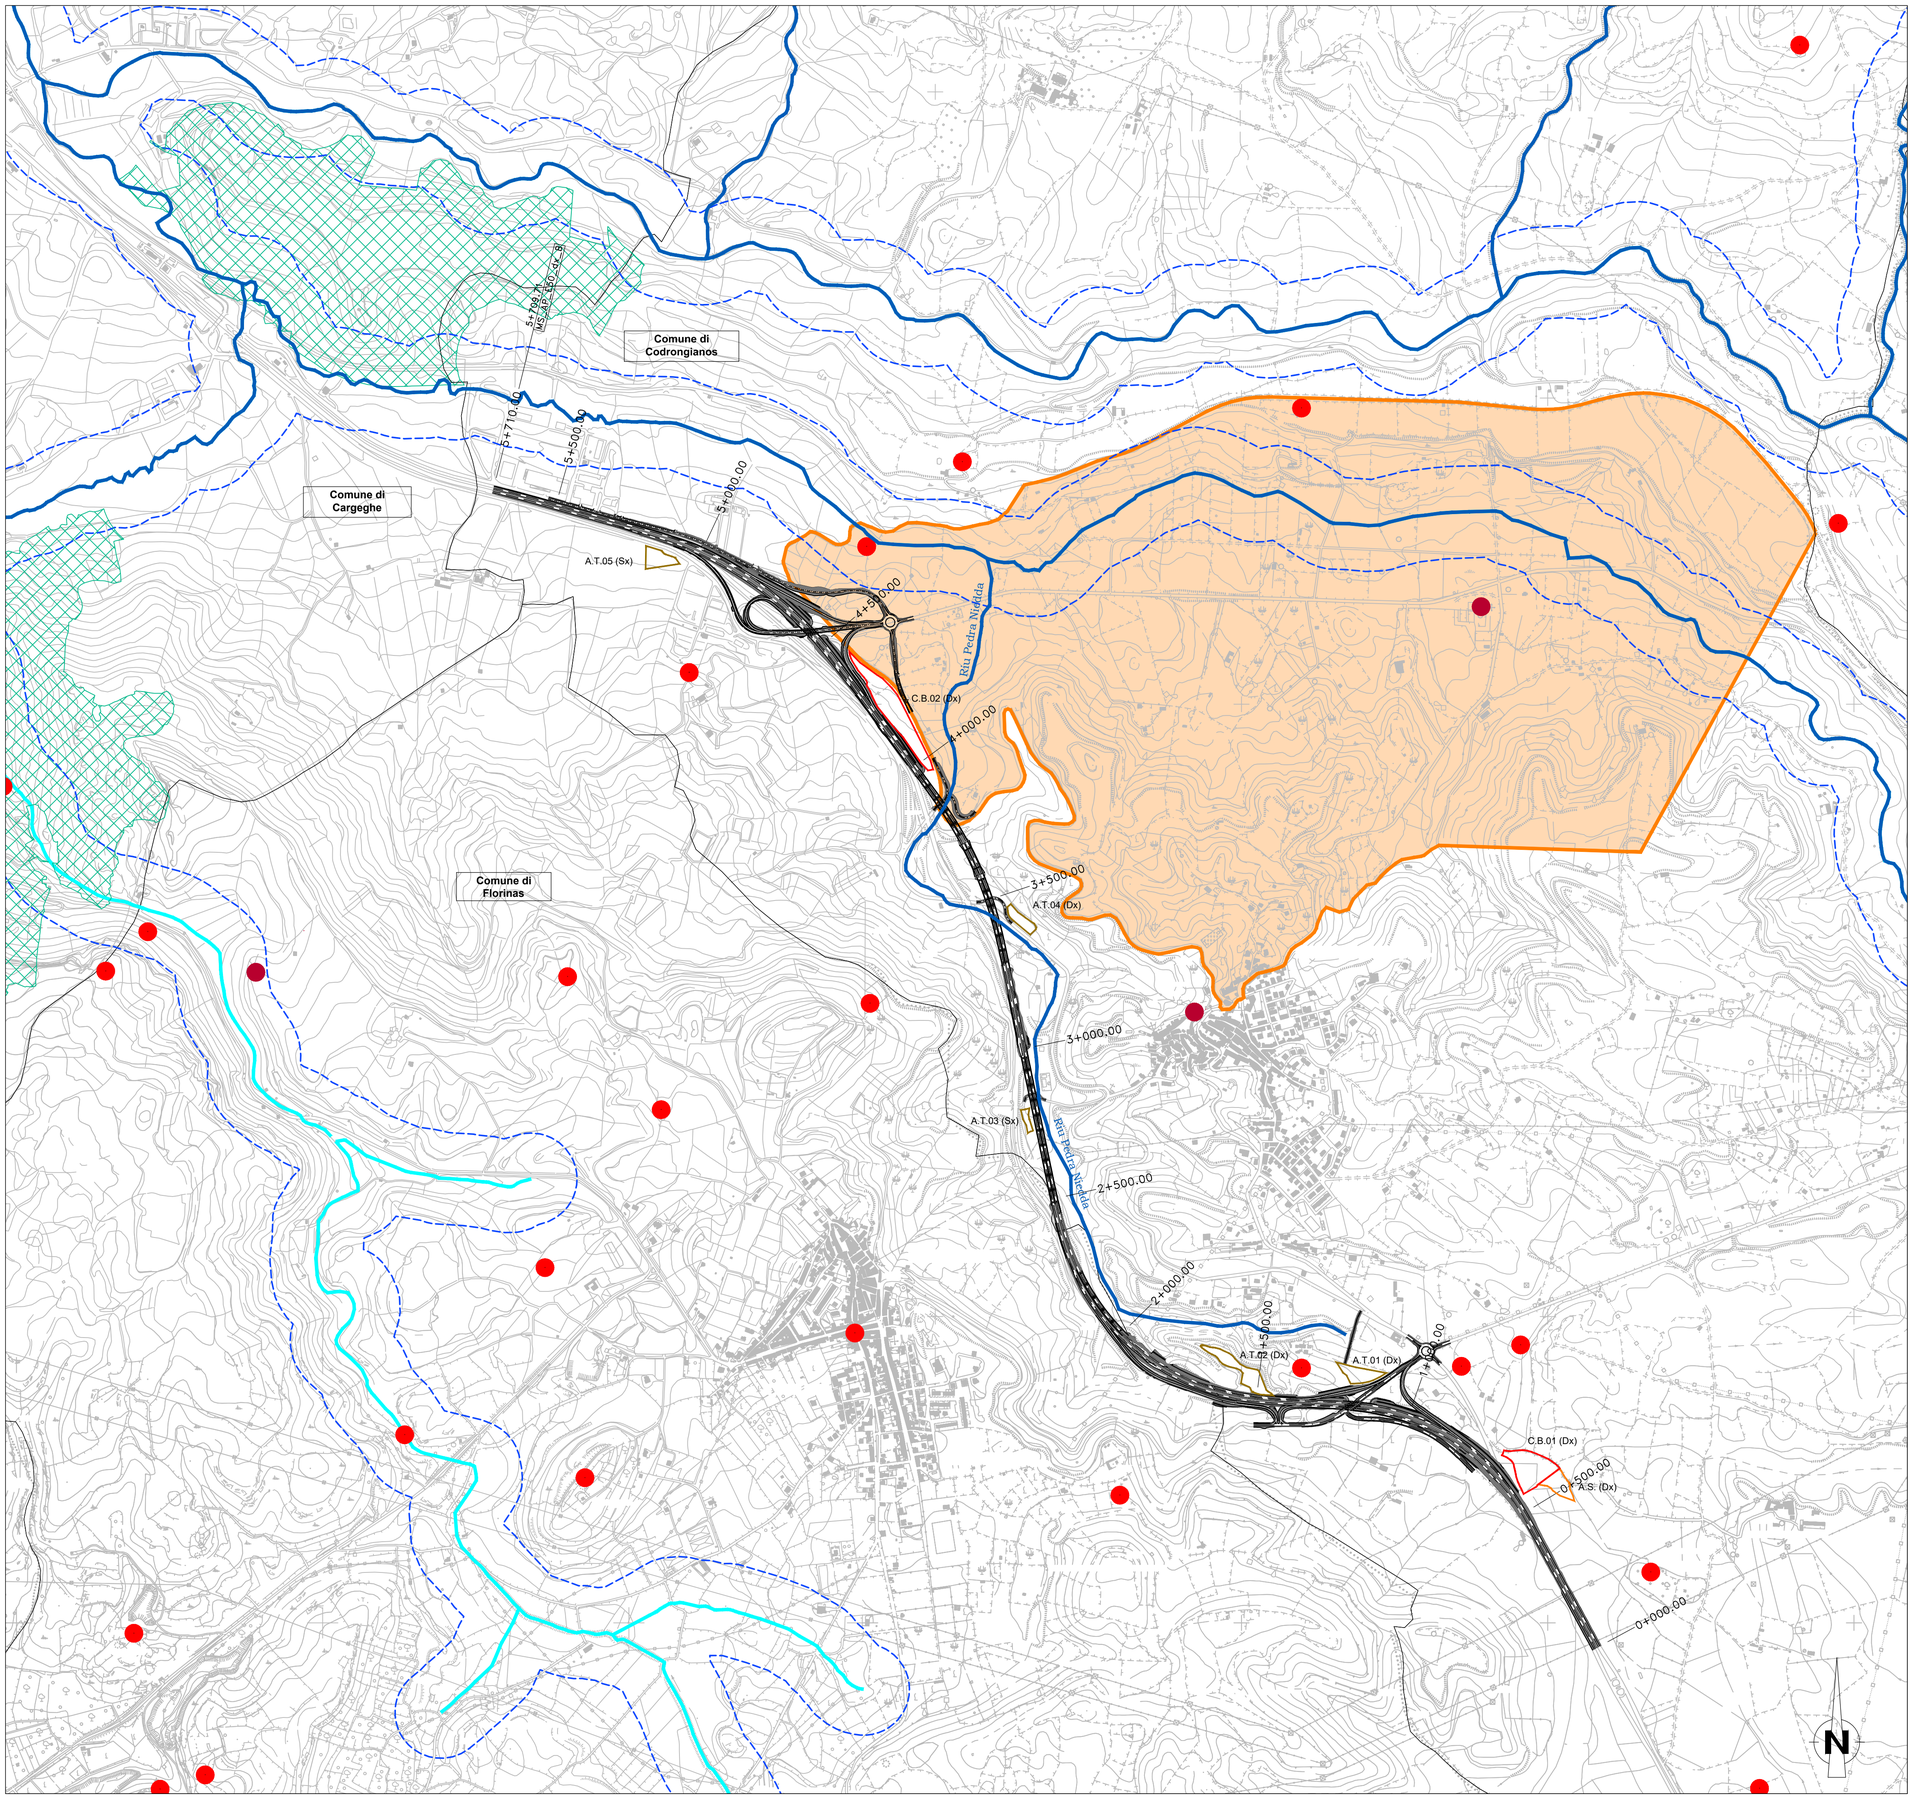

LEGENDA

Tracciato di progetto

Confini comunali

Cantieri

A.S.n. Area stoccaggio

C.B.n. Campo base

A.T.n. Aree tecniche

Corsi e specchi d'acqua

VINCOLI

ASSETTO AMBIENTALE

AREE TUTELATE PER LEGGE EX. ART 142 D. Lgs. N° 42/04 e succ. mod

Area di rispetto corpi idrici per una fascia di 150 m (Art. 142, lett. c. D.Lgs 42/04)

BENI PAESSAGGISTICI AMBIENTALI EX. ART 143 D. Lgs. N° 42/04 e succ. mod

Fiumi, torrenti e altri corsi d'acqua

ASSETTO STORICO CULTURALE

BENI PAESSAGGISTICI EX ART. 136-142 D.Lgs. N° 42/04 e succ. mod.

Beni paesaggistici (ex art. 136,ex art.142, D.Lgs. 42/2004 e succ. mod.)

Beni paesaggistici (ex art 143 D.Lgs 42/2004)

Aree di notevole interesse pubblico (ex art. 136 D.Lgs. 42/2004 e succ. mod.)

Vincolo idrogeologico (di cui al RD 3267/1923, come da art. 9 NT del PAI)

Fonte:
Piano Paesaggistico Regionale Sardegna (2006)

anas
GRUPPO FS ITALIANE

Direzione Progettazione e Realizzazione Lavori

S.S. n.131 "Carlo Felice"

Completamento itinerario Sassari – Olbia

Potenziamento–Messa in sicurezza dal km 192+500 al km 209+500

1° lotto (dal km 193 al km 199)

PROGETTO DEFINITIVO

COD. CA349

PROGETTAZIONE: ATI VIA - SERING - VDP - BRENG

PROGETTISTA E RESPONSABILE DELL'INTEGRAZIONE DELLE PRESTAZIONI SPECIALISTICHE:
Dott. Ing. Giovanni Piazza (Ord. Ing. Prov. Roma 27296)

RESPONSABILI D'AREA:
Responsabile Tracciato stradale: *Dott. Ing. Massimo Capasso (Ord. Ing. Prov. Roma 26031)*
Responsabile Strutture: *Dott. Ing. Giovanni Piazza (Ord. Ing. Prov. Roma 27296)*
Responsabile Idraulica, Geotecnica e Impianti: *Dott. Ing. Sergio Di Malo (Ord. Ing. Prov. Palermo 2872)*
Responsabile Ambiente: *Dott. Ing. Francesco Ventura (Ord. Ing. Prov. Roma 14660)*

GEOLOGO:
Dott. Geol. Enrico Curcuruto (Ord. Geo. Regione Sicilia 966)

COORDINATORE SICUREZZA IN FASE DI PROGETTAZIONE:
Dott. Ing. Matteo Di Girolamo (Ord. Ing. Prov. Roma 15138)

RESPONSABILE SIA:
Dott. Ing. Francesco Ventura (Ord. Ing. Prov. Roma 14660)

VISTO: IL RESPONSABILE DEL PROCEDIMENTO:
Dott. Ing. Salvatore Frasca

GRUPPO DI PROGETTAZIONE
MANDATARIA: ViA INGEGNERIA
MANDANTI: SERING INGEGNERIA, vdp, BRENG BRIDGE ENGINEERING

RELAZIONE PAESAGGISTICA

Carta dei Vincoli e delle tutele

Dott. Ing. GIOVANNI PIAZZA ORDINE INGEGNERI ROMA n. A27296

CODICE PROGETTO (PROGETTO / LIV. PROG. / ANNO)	NOME FILE T00IA05AMBCT04A_VINCOLI	REVISIONE	SCALA:
DPCA0349 D 20	CODICE ELAB. T00 I A05 AMB CT04	A	1:10.000

REV.	DESCRIZIONE	DATA	REDATTO	VERIFICATO	APPROVATO
D		–	–	–	–
C		–	–	–	–
B		–	–	–	–
A	EMISSIONE	NOV. 2020	S.TERENZI	F.VENTURA	G. PIAZZA