
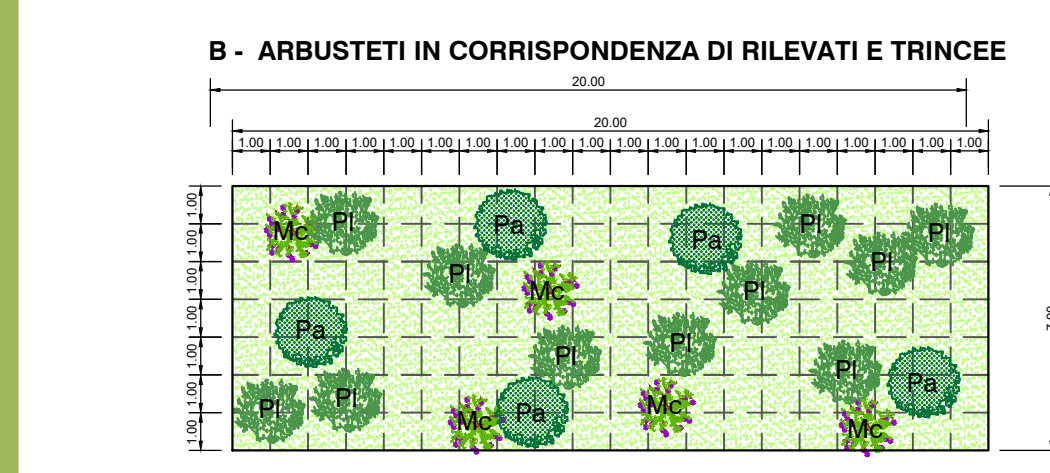


Tipologico C - Macchia arboreo-arbustiva per recupero


Tipologico B - Arbusteti in corrispondenza di rilevati e trincee

Tipologico B - Arbusteti in corrispondenza di rilevati e trincee

Tipologico C - Macchia arboreo-arbustiva per recupero

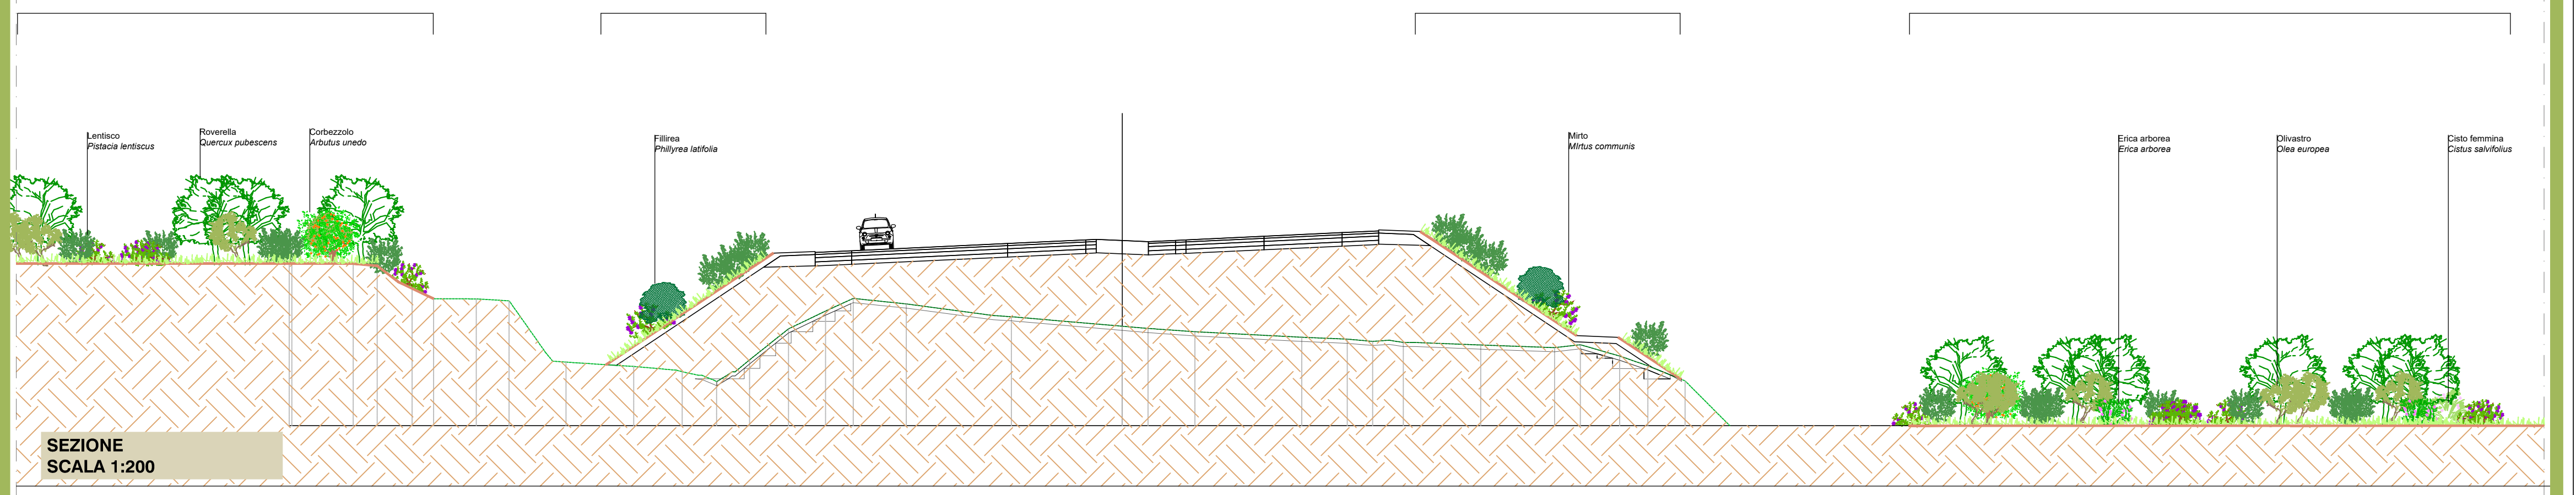

ARBUSTI (n.21 piante ogni 140 mq)	SUPERFICIE SESTO D'IMPIANTO	N. ESSENZE
Mc MIRTO Myrtus communis	140 mq	5
Pi LENTISCO Pistacia lentiscus		11
Pa FILLIREA Phyllirea angustifolia		5
INERBIMENTO		

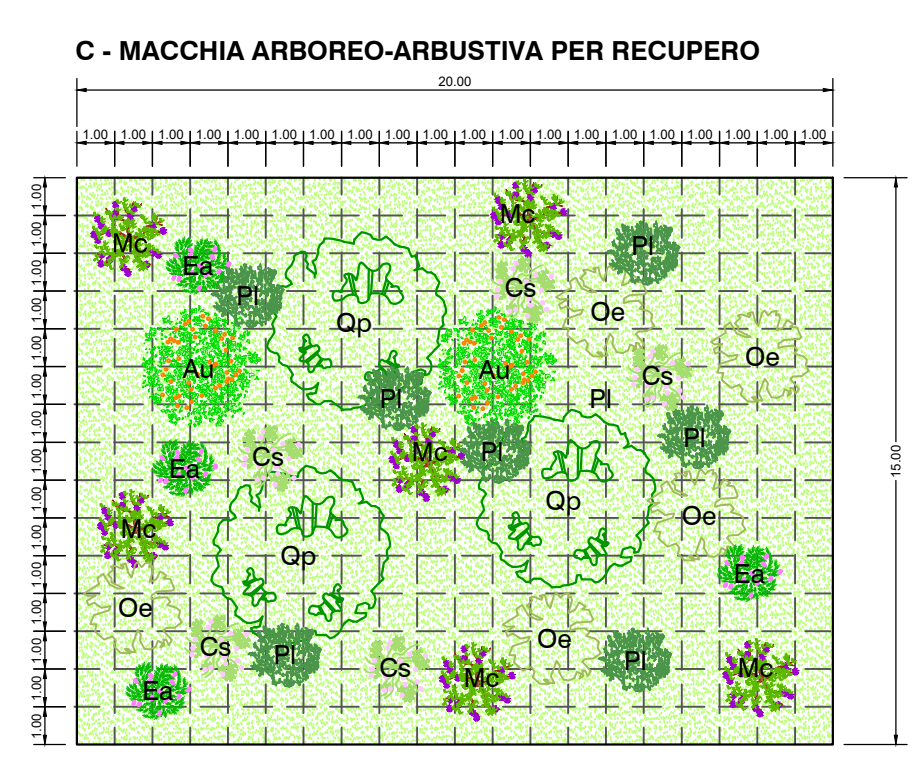

ALBERI (n.5 piante ogni 300 mq)	SUPERFICIE SESTO D'IMPIANTO	N. ESSENZE
Qp ROVERELLA Quercus pubescens	300 mq	3
Co CORBEZZOLO Arbutus unedo		2
ARBUSTI (n.27 piante ogni 300 mq)		
Mc MIRTO Myrtus communis	300 mq	6
Pi LENTISCO Pistacia lentiscus		7
Ea ERICA ARBOREA Erica arborea		4
Oe OLIVASTRO Olea europaea var sylvestris		5
Cs CISTO FEMMINA Cistus salvifolius		5
INERBIMENTO		

Sanas
GRUPPO FS ITALIANE
Direzione Progettazione e Realizzazione Lavori

S.S. n.131 "Carlo Felice"
Completamento itinerario Sassari – Olbia
Potenziamento-Messa in sicurezza dal km 192+500 al km 209+500
1° lotto (dal km 193 al km 199)

PROGETTO DEFINITIVO
COD. CA349

PROGETTAZIONE: ATI VIA - SERING - VDP - BRENG

PROGETTISTA E RESPONSABILE DELL'INTEGRAZIONE DELLE PRESTAZIONI SPECIALISTICHE:
Dott. Ing. Giovanni Piazza (Ord. Ing. Prov. Roma 27296)

GRUPPO DI PROGETTAZIONE
MANDATARIA:
VIA
INGEGNERIA

MANDANTE:
SERING **vdp**

GEOLOGO:
Dott. Geol. Enrico Curcuruto (Ord. Geo. Regione Sicilia 986)

COORDINATORE SICUREZZA IN FASE DI PROGETTAZIONE:
Dott. Ing. Matteo Di Girolamo (Ord. Ing. Prov. Roma 15138)

RESPONSABILE SIA:
Dott. Ing. Francesco Ventura (Ord. Ing. Prov. Roma 14660)

VISTO: IL RESPONSABILE DEL PROCEDIMENTO:
Dott. Ing. Salvatore Frasca

RELAZIONE PAESAGGISTICA
Sezioni e dettagli interventi di inserimento paesaggistico ambientale 1/2

CODICE PROGETTO	NOME FILE	REVISIONE	SCALA:
PROGETTO DPCA0349	T00IA05AMBCT13-14A_SEZ_DET	A	VARIE
LIV. PROG. ANNO D 20	CODICE ELAB. T00IA05AMBCT13		
D			
C			
B			
A	EMISSIONE	NOV. 2020	B.IMEI FVENTURA G. PIAZZA
REV.	DESCRIZIONE	DATA	REDATTO VERIFICATO APPROVATO