


FOGLIO 19

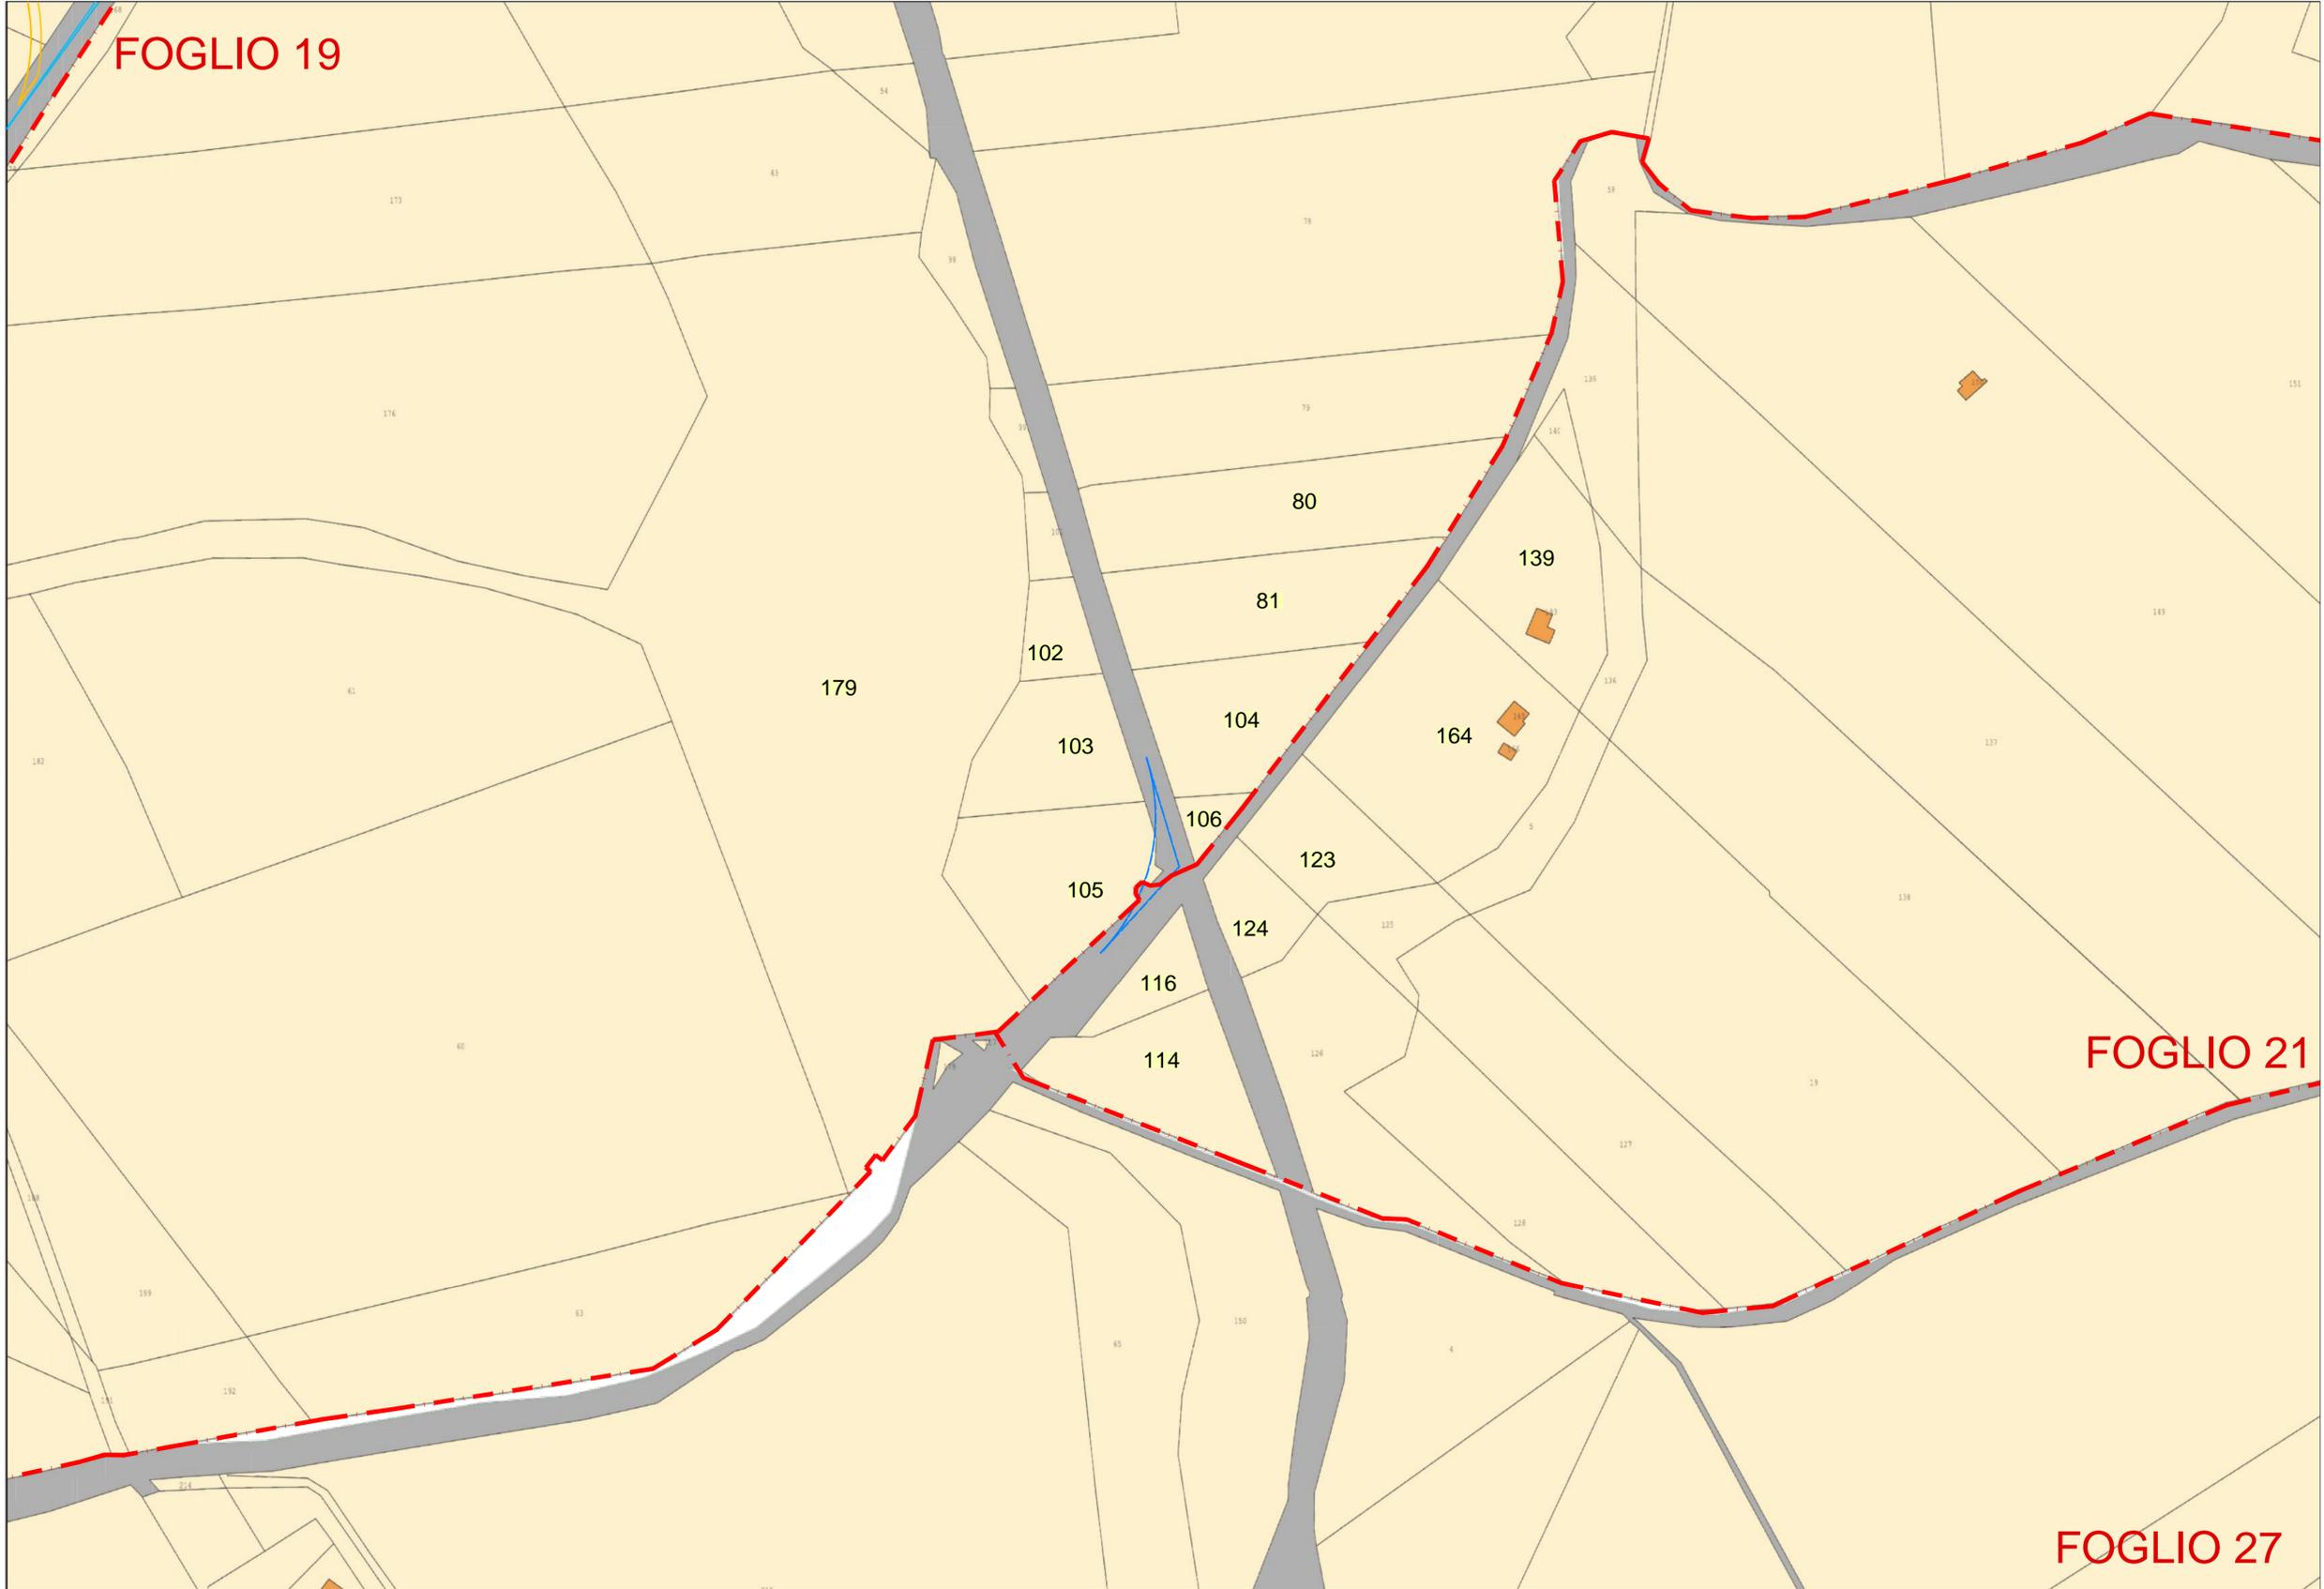

LEGENDA

-  WTG
-  SUPERFICIE DI OCCUPAZIONE DEFINITIVA
-  SUPERFICIE DI ASSERVIMENTO STRADE E CAVIDOTTO
-  SUPERFICIE DI OCCUPAZIONE TEMPORANEA
-  SUPERFICIE DI ASSERVIMENTO AEREO
-  FUTURA STAZIONE ELETTRICA TERNA 380/150 KV



REGIONE
BASILICATA

Provincia
Potenza

COMUNE DI GENZANO DI LUCANIA (PZ)

**PROGETTO DEFINITIVO RELATIVO ALLA REALIZZAZIONE DI UN
IMPIANTO EOLICO COSTITUITO DA 10 AEROGENERATORI E
DALLE RELATIVE OPERE DI CONNESSIONE ALLA R.T.N.**

PIANO PARTICELLARE DI ESPROPRIO
QUADRO 8

ELABORATO

A.16.a.18.8

PROPONENTE:

**BLUE STONE
renewable V**
Via Vincenzo Bellini 22
00198 Roma Italia
P.I. 15305051007

PROGETTO E SIA:

ATECH
SOCIETA' DI INGEGNERIA E
SERVIZI PER L'INGEGNERIA

Il DIRETTORE TECNICO
Dott. Ing. Orazio Tricarico

CONSULENZA:

EM./REV.	DATA	REDATTO	VERIFICATO	APPROVATO	DESCRIZIONE
0	DIC 2020	B.B.	A.A. - O.T.	A.A. - O.T.	Progetto definitivo