

REGIONE
BASILICATA



COMUNE DI GENZANO DI LUCANIA (PZ)



Provincia
Potenza



**PROGETTO DEFINITIVO RELATIVO ALLA REALIZZAZIONE DI UN
IMPIANTO EOLICO COSTITUITO DA 10 AEROGENERATORI E
DALLE RELATIVE OPERE DI CONNESSIONE ALLA R.T.N.**

**COROGRAFIA CON LOCALIZZAZIONE
GEOREFERENZIATA**

ELABORATO

A.16.a.5

PROPONENTE:

BLUE STONE
renewable V

Via Vincenzo Bellini 22
00198 Roma Italia
P.I. 15305051007



PROGETTO E SIA:

TECH
SOCIETÀ DI INGEGNERIA &
SERVIZI PER L'INGEGNERIA


Via delle Reaisenze, 45 - 70125 Bari - tel. 080 0219946 - fax. 080 2020986

Il DIRETTORE TECNICO
Dott. Ing. Orazio Tricarico



CONSULENZA:

EM./REV.	DATA	REDATTO	VERIFICATO	APPROVATO	DESCRIZIONE
0	DIC 2020	B.B.	A.A. - O.T.	A.A. - O.T.	Progetto definitivo

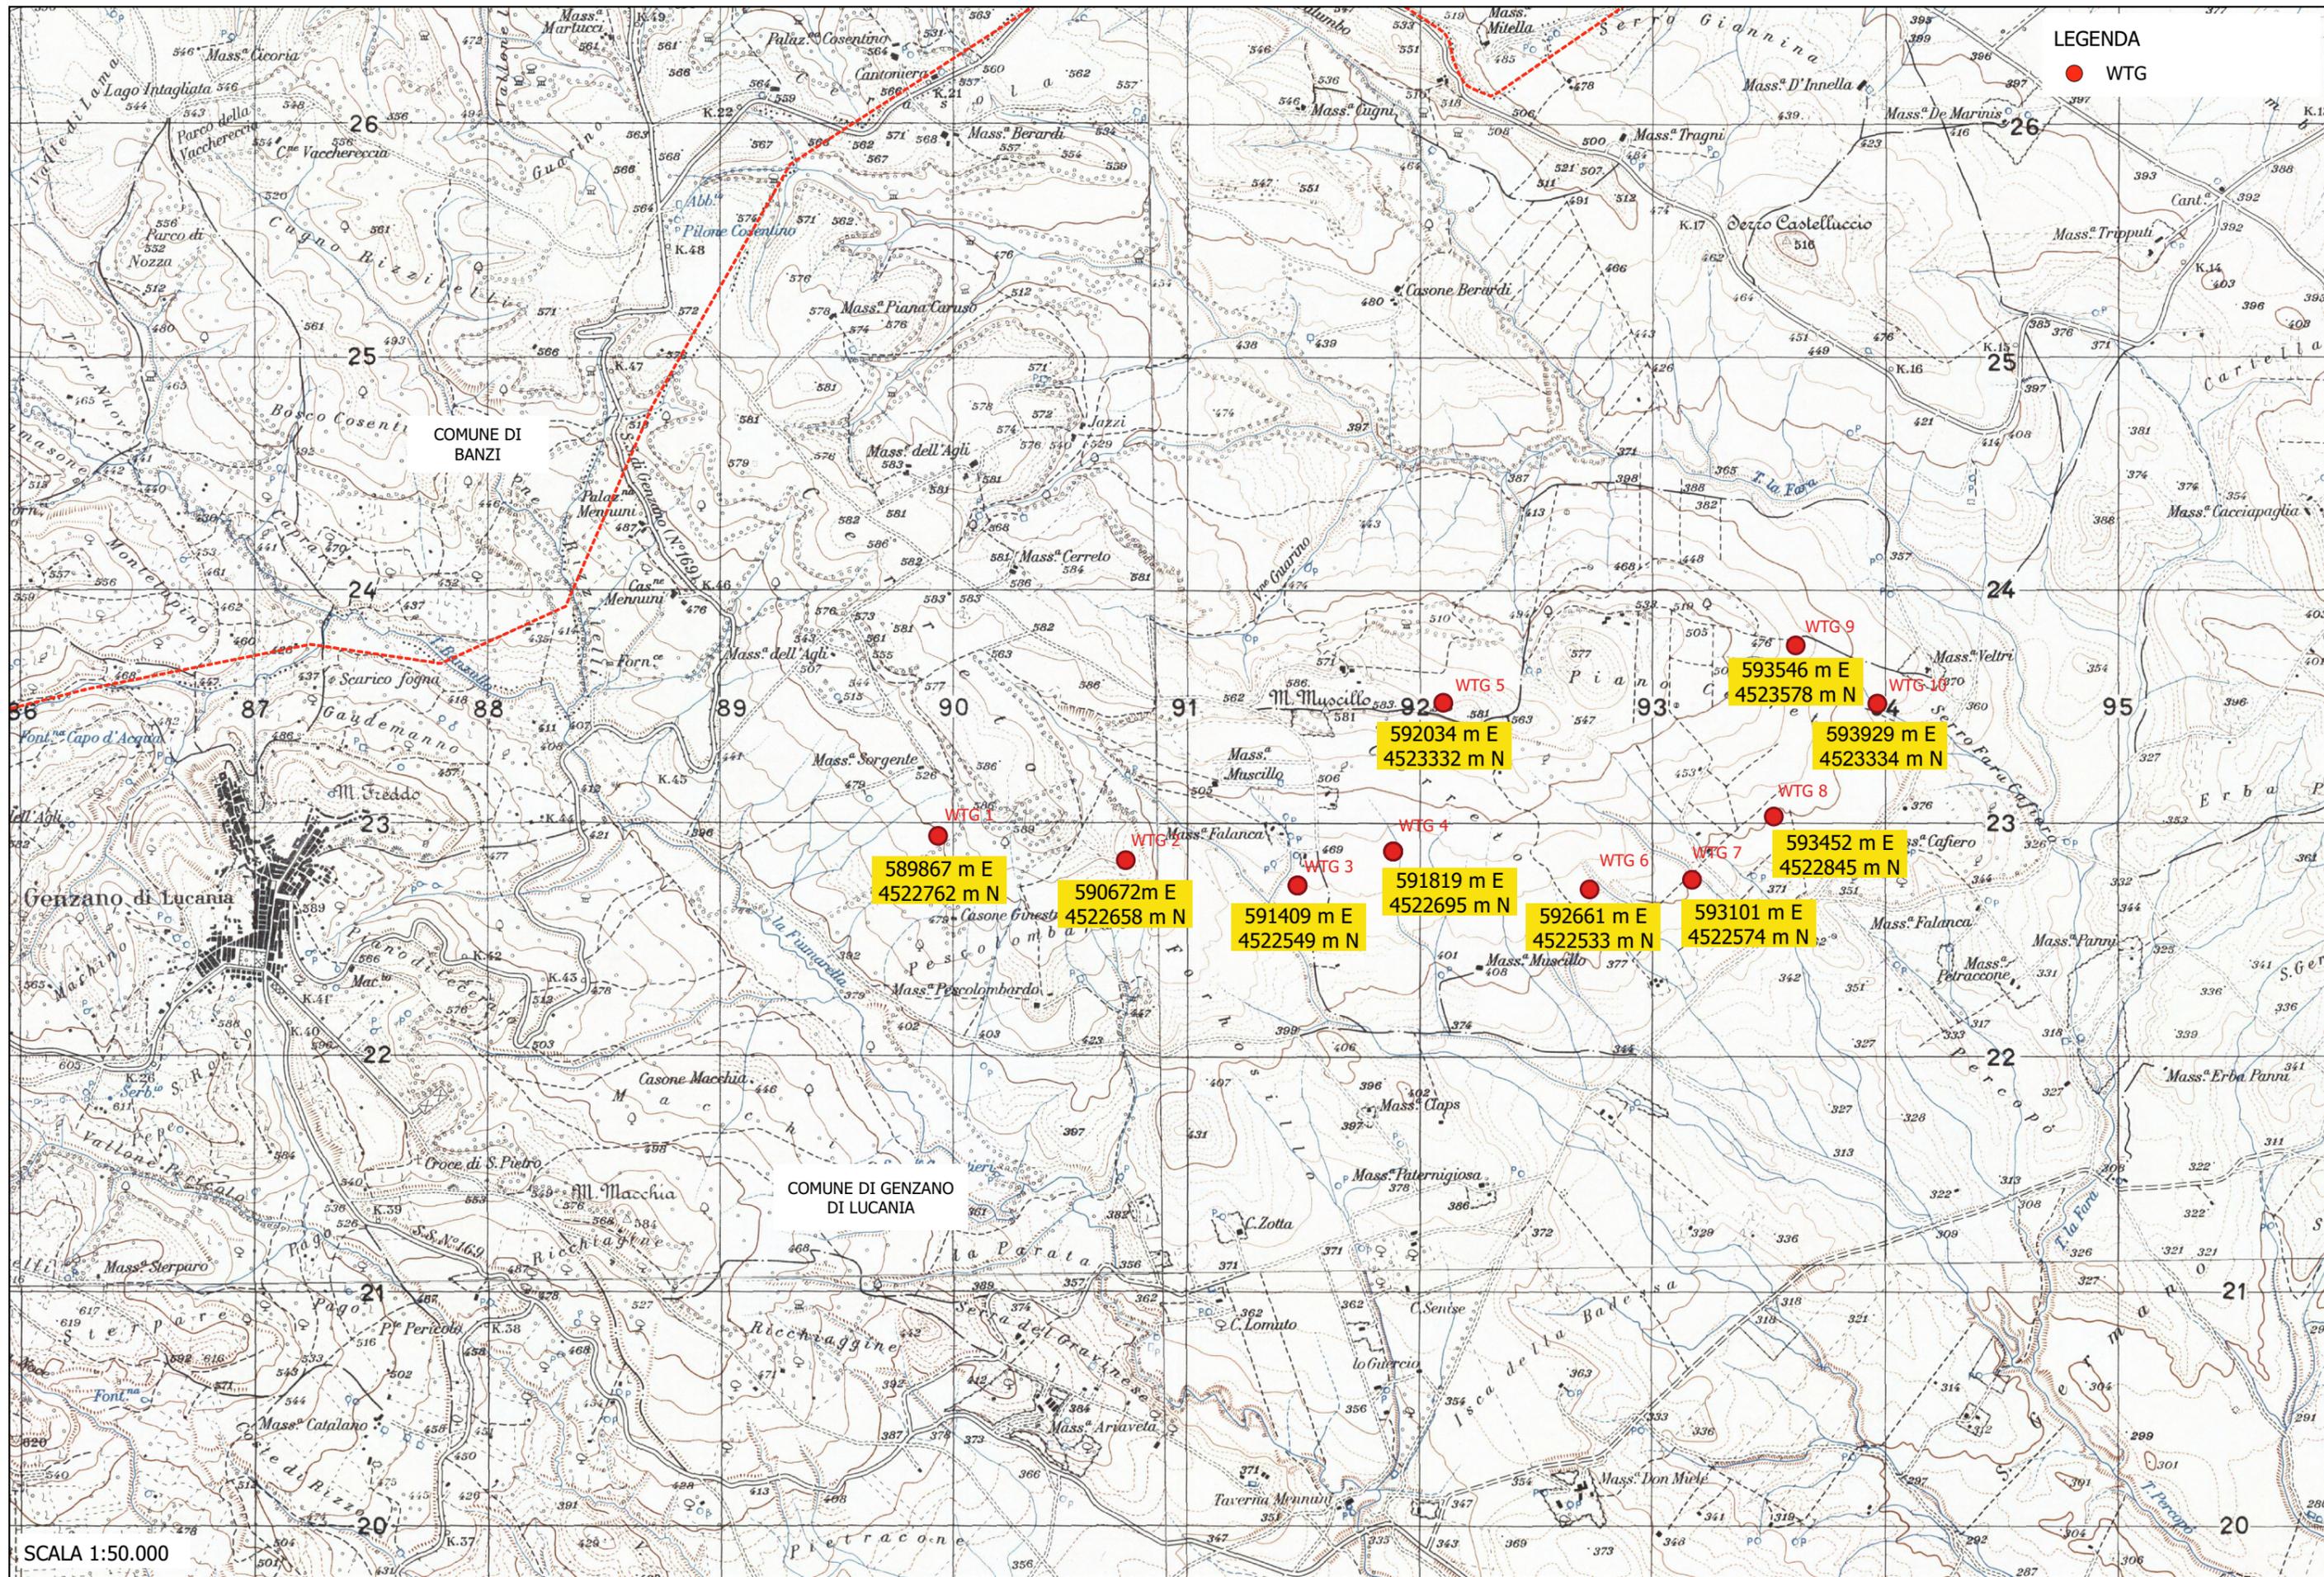

PROGETTO PER LA REALIZZAZIONE DI UN PARCO EOLICO
 COSTITUITO DA 10 TURBINE AVENTI UNA POTENZA COMPLESSIVA DI 45 MW E RELATIVE OPERE DI CONNESSIONE ALLA RTN DA
 REALIZZARSI NEL COMUNE DI GENZANO DI LUCANIA (PZ)

COROGRAFIA CON LOCALIZZAZIONE GEOREFERENZIATA
SCALA 1:25.000

A.16.a.5