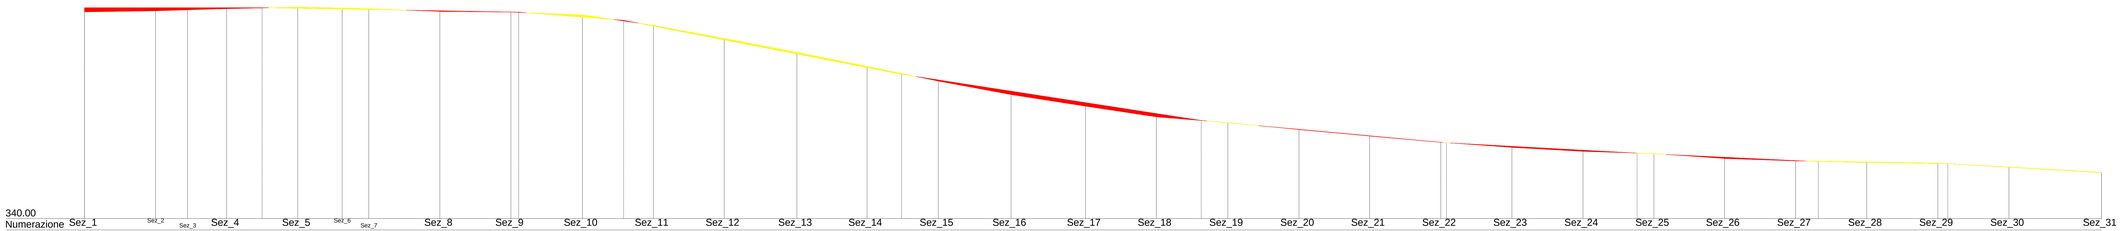

Numerazione	Sez_1	Sez_2	Sez_3	Sez_4	Sez_5	Sez_6	Sez_7	Sez_8	Sez_9	Sez_10	Sez_11	Sez_12	Sez_13	Sez_14	Sez_15	Sez_16	Sez_17	Sez_18	Sez_19	Sez_20	Sez_21	Sez_22	Sez_23	Sez_24	Sez_25	Sez_26	Sez_27	Sez_28	Sez_29	Sez_30	Sez_31
Quote terreno	398.16	398.47	398.74	399.07	399.53	399.28	399.06	398.33	398.13	397.35	394.41	390.72	386.80	382.87	378.71	374.89	371.63	368.63	367.01	365.04	363.23	361.47	360.03	358.91	358.29	356.91	356.23	355.97	355.63	354.52	353.03
Parziali	20.00	9.00	11.00	20.00	12.50	7.50	20.00	20.00	20.11	19.98	19.93	20.46	19.76	20.04	20.49	20.96	19.91	20.14	20.02	19.88	20.02	20.02	20.01	19.96	19.86	20.02	20.00	20.00	20.00	26.05	

Progressive	0.00	20.00	29.00	40.00	60.00	72.50	80.00	100.00	120.00	140.11	160.09	180.02	200.48	220.24	240.27	260.77	281.73	301.63	321.77	341.79	361.67	381.69	401.71	421.72	441.68	461.55	481.56	501.57	521.57	541.57	567.63
Dislivelli		0.30	0.27	0.33	0.45	-0.24	-0.23	-0.73	-0.20	-0.78	-2.94	-3.69	-3.92	-3.94	-4.16	-3.82	-3.26	-3.00	-1.61	-1.98	-1.81	-1.76	-1.44	-1.12	-0.62	-1.38	-0.68	-0.26	-0.34	-1.11	-1.49
Pendenze		1.5 %	3.0 %	3.0 %	2.3 %	-1.9 %	-3.0 %	-3.6 %	-1.0 %	-3.9 %	-14.7 %	-18.5 %	-19.1 %	-19.9 %	-20.8 %	-18.6 %	-15.5 %	-15.1 %	-8.0 %	-9.9 %	-9.1 %	-8.8 %	-7.2 %	-5.6 %	-3.1 %	-7.0 %	-3.4 %	-1.3 %	-1.7 %	-5.5 %	-5.7 %
Planimetria	119.18								10.59	11.39	8.40	11.99	10.40	11.39	10.00	10.59	10.40	4.40	5.20	9.20	6.60	6.80	8.40	9.20	8.40	6.74	199.21	67.56	6.30	7.86	5.12	3.30

Quote progetto	399.37	399.37	398.12	395.83	380.63	367.63	361.33	358.43	356.03	355.43	352.92

Quote prg. liv.	399.37	399.37	399.37	399.37	399.20	398.98	398.85	398.51	398.16	396.73	394.21	390.33	386.36	382.52	379.04	375.88	372.65	369.58	366.95	365.12	363.31	361.48	360.34	359.26	358.21	357.28	356.33	355.81	355.48	354.44	352.92

Quote rosse	1.21	0.91	0.63	0.30	0.07 0.00	-0.33	-0.30	-0.20	0.00	0.18	0.03 0.00 0.00	-0.62	0.00 0.19 0.00	-0.20	-0.39	-0.45	-0.35	-0.22 0.00	0.33	0.99	1.02	0.95	0.06 0.00 0.00	-0.07	0.00	0.09	0.08	0.01 0.00 0.00	0.31	0.35	0.08 0.00 -0.08 0.00	0.37	0.10 0.00 -0.11	-0.16	-0.15 -0.04	-0.08	-0.11

Progressive	0.00	49.96	122.18	151.72	229.94	314.28	383.29	436.94	487.92	524.40	567.63
Parziali		49.96	72.22	29.54	78.22	84.34	69.01	53.65	50.98	36.48	43.23
Parziali		0.00	-1.25	-2.29	-15.20	-13.00	-6.30	-2.90	-2.40	-0.60	-2.51
Pendenze		0.0 %	-1.7 %	-7.8 %	-19.4 %	-15.4 %	-9.1 %	-5.4 %	-4.7 %	-1.6 %	-5.8 %

Aree

Area sterro = 51.51 | Area riporto = 123.36

Profilo_WTG_8

REGIONE BASILICATA

COMUNE DI GENZANO DI LUCANIA (PZ)

Provincia Potenza

PROGETTO DEFINITIVO RELATIVO ALLA REALIZZAZIONE DI UN IMPIANTO EOLICO COSTITUITO DA 10 AEROGENERATORI E DALLE RELATIVE OPERE DI CONNESSIONE ALLA R.T.N.

PROFILI LONGITUDINALI - WTG 08

SCALA 1:500

ELABORATO

A.16.a.14.8

PROPONENTE:

BLUE STONE renewable V

Via Vincenzo Bellini 00
00198 Roma Italia
P.I. 16263071009

PROGETTO E SIA:

TECH
SERVIZI INGEGNERIA
SERVIZI PER L'INGEGNERIA
Consulenza • Progettazione • Direzione Lavori • Collaudi

Il DIRETTORE TECNICO
Dott. Ing. Orazio Tricarico

ORDINE DEGLI INGEGNERI DELLA PROVINCIA DI MATERA
Dott. Ing. ORAZIO TRICARICO
Iscritto all'albo degli Ingegneri della Provincia di Matera al n. 218
Cod. A - 4985
Iscritta al registro degli Esperti in Impianti di Produzione di Energia Elettrica al n. MT-00120
REGIONE BASILICATA

CONSULENZA:

EM./REV.	DATA	REDATTO	VERIFICATO	APPROVATO	DESCRIZIONE
0	DIC 2020	B.B.	A.A. - O.T.	A.A. - O.T.	*Progetto definitivo*