




SEZIONE 1

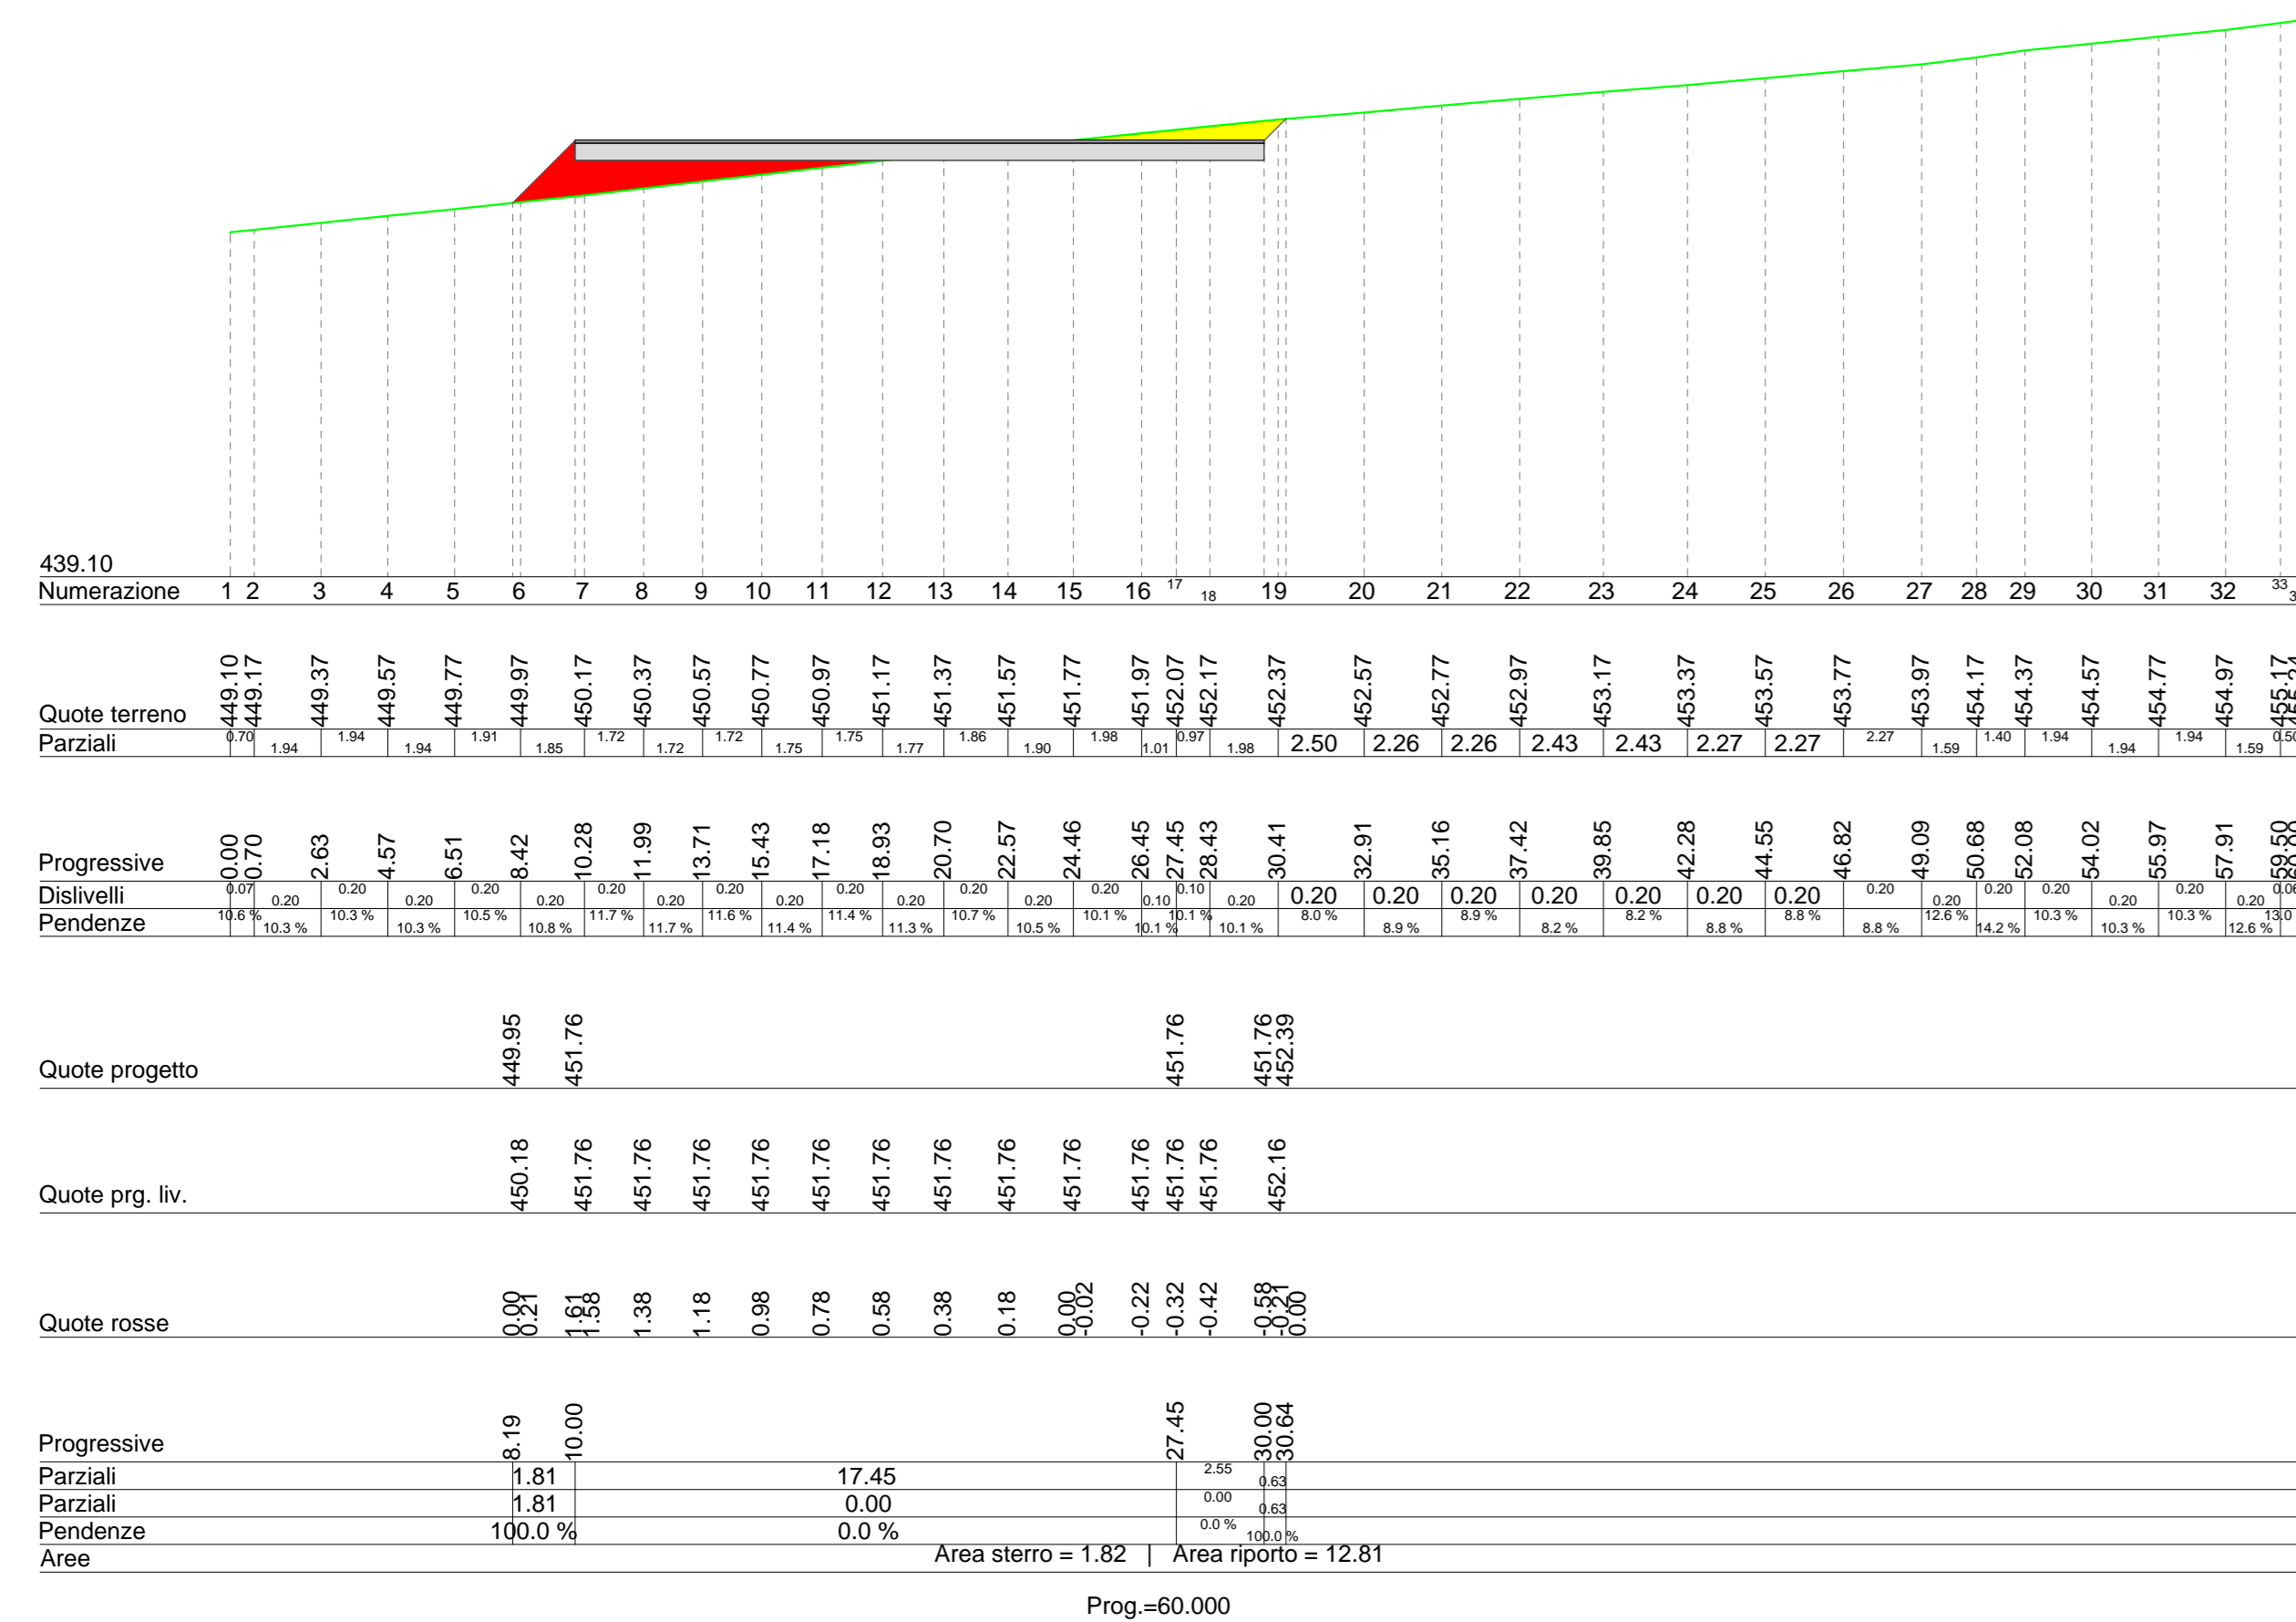


SEZIONE 5

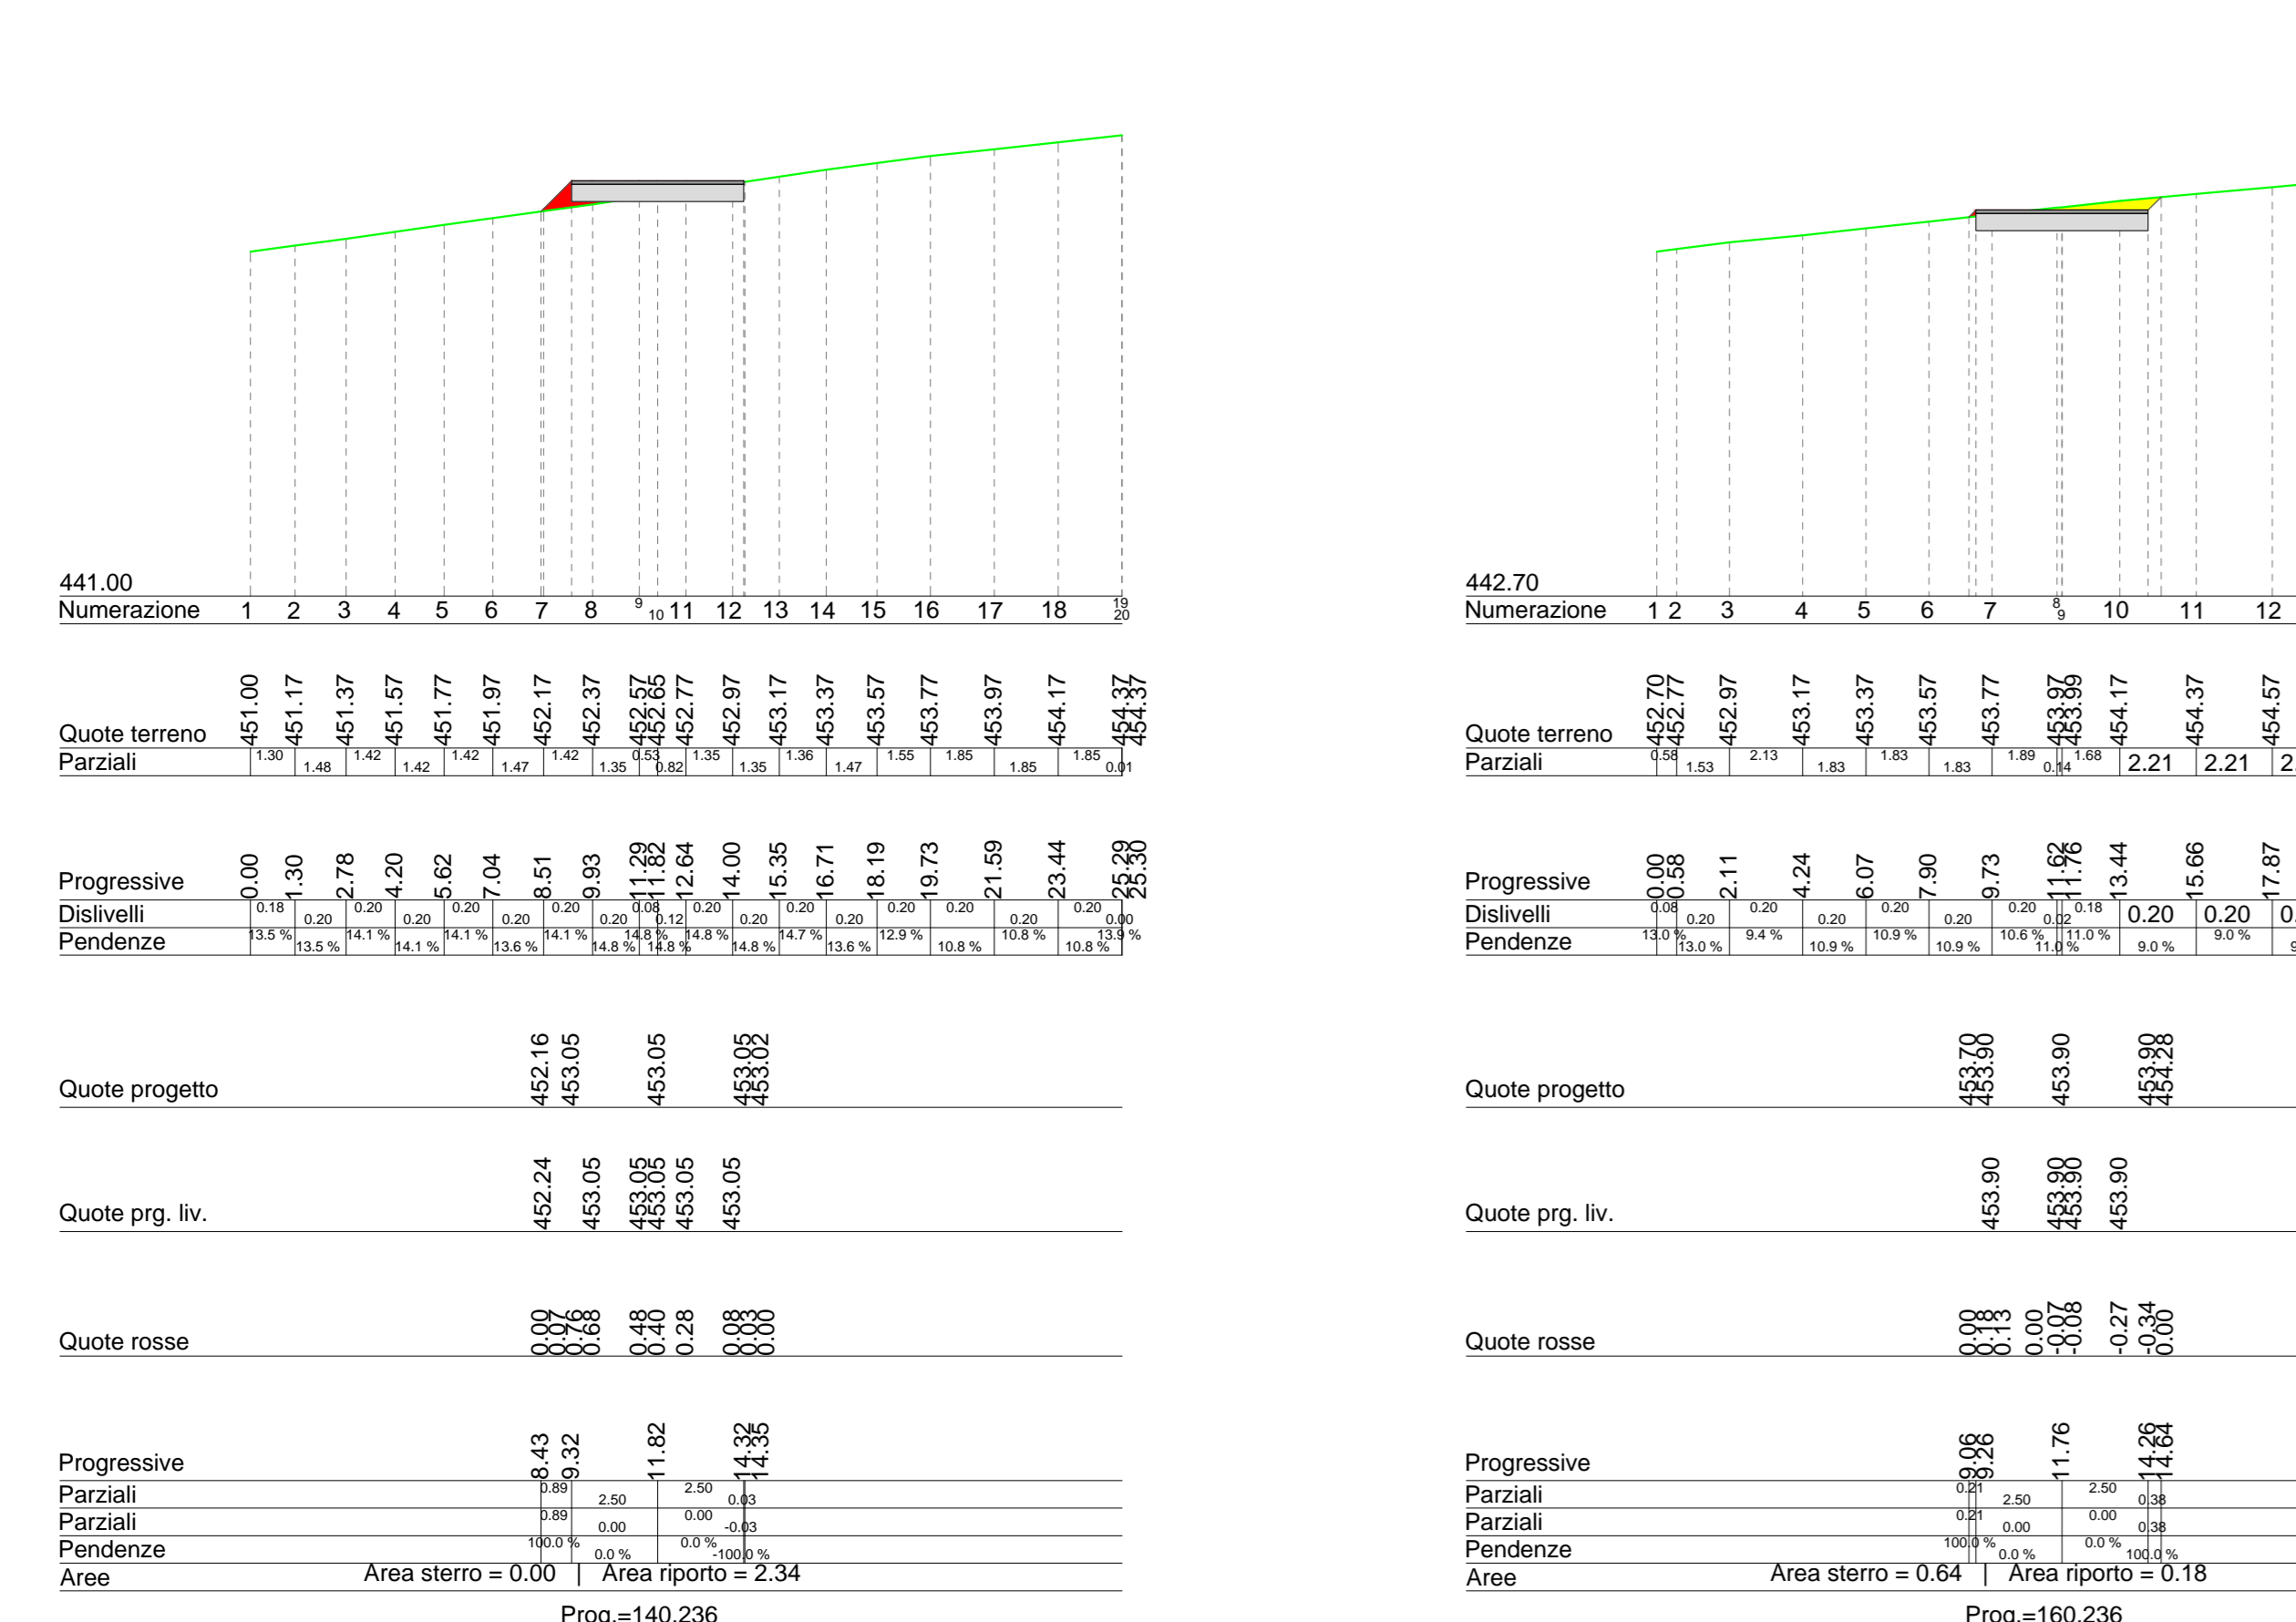


SEZIONE 10

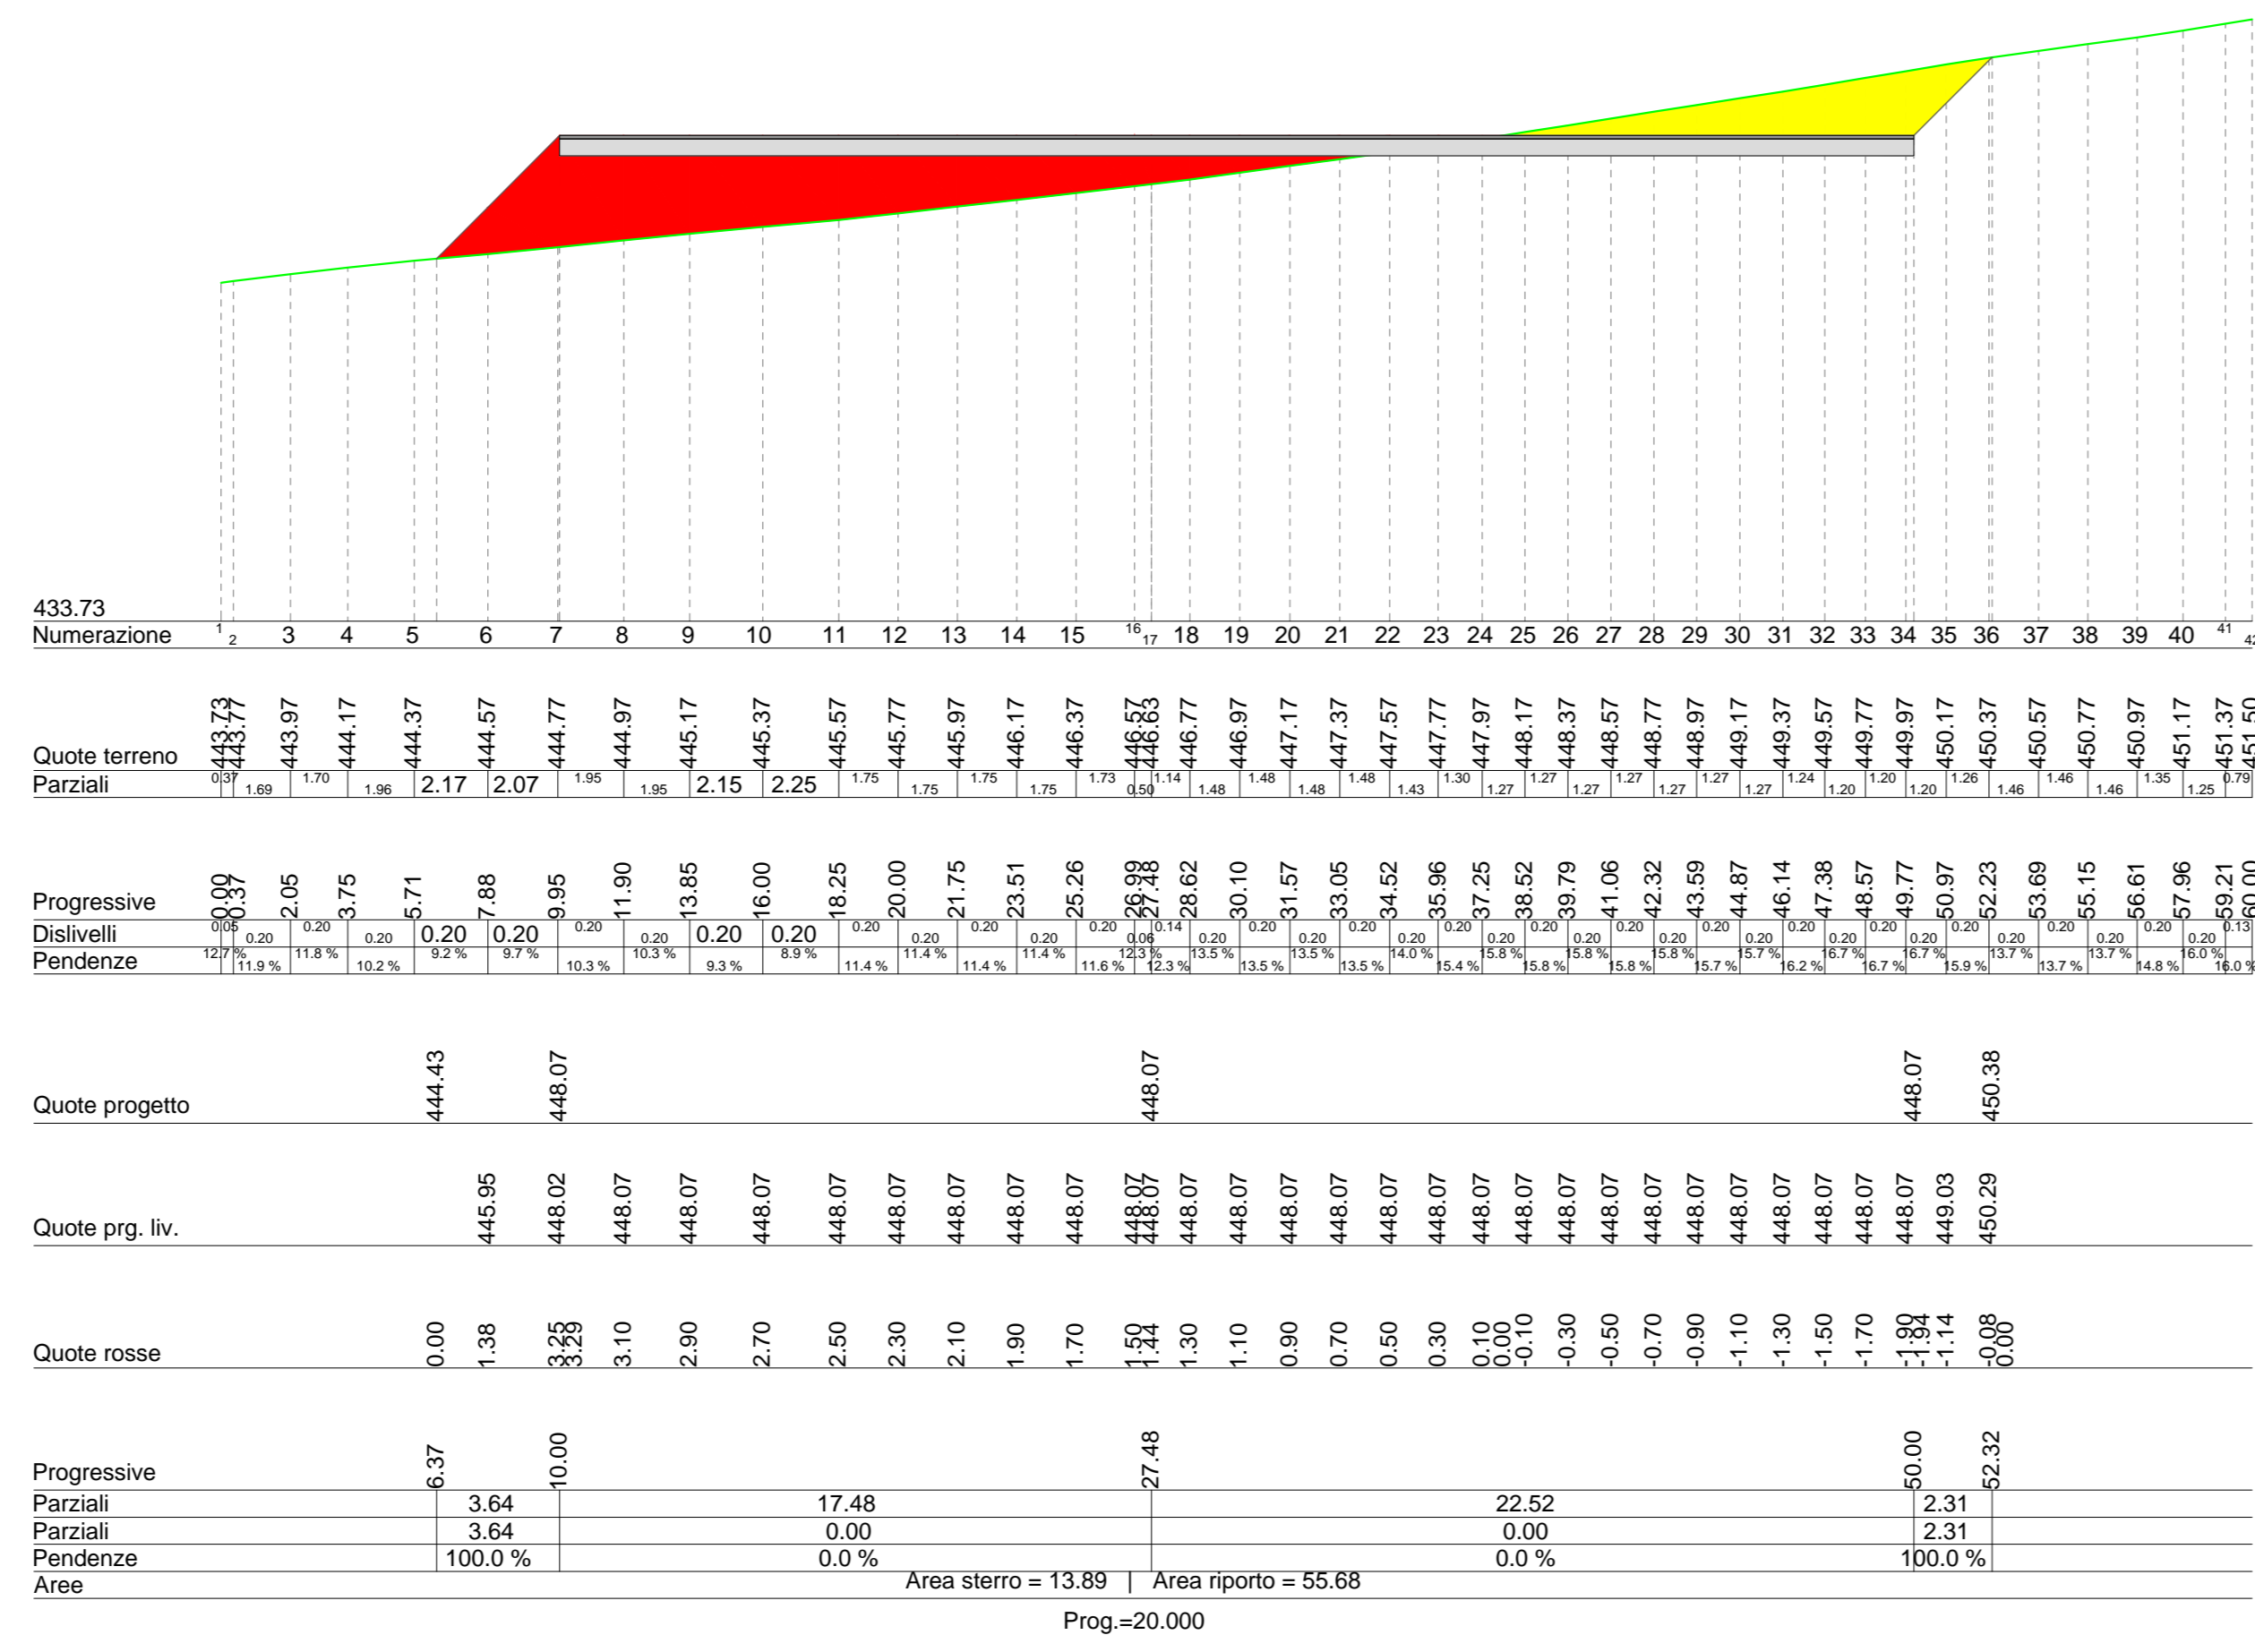


SEZIONE 2

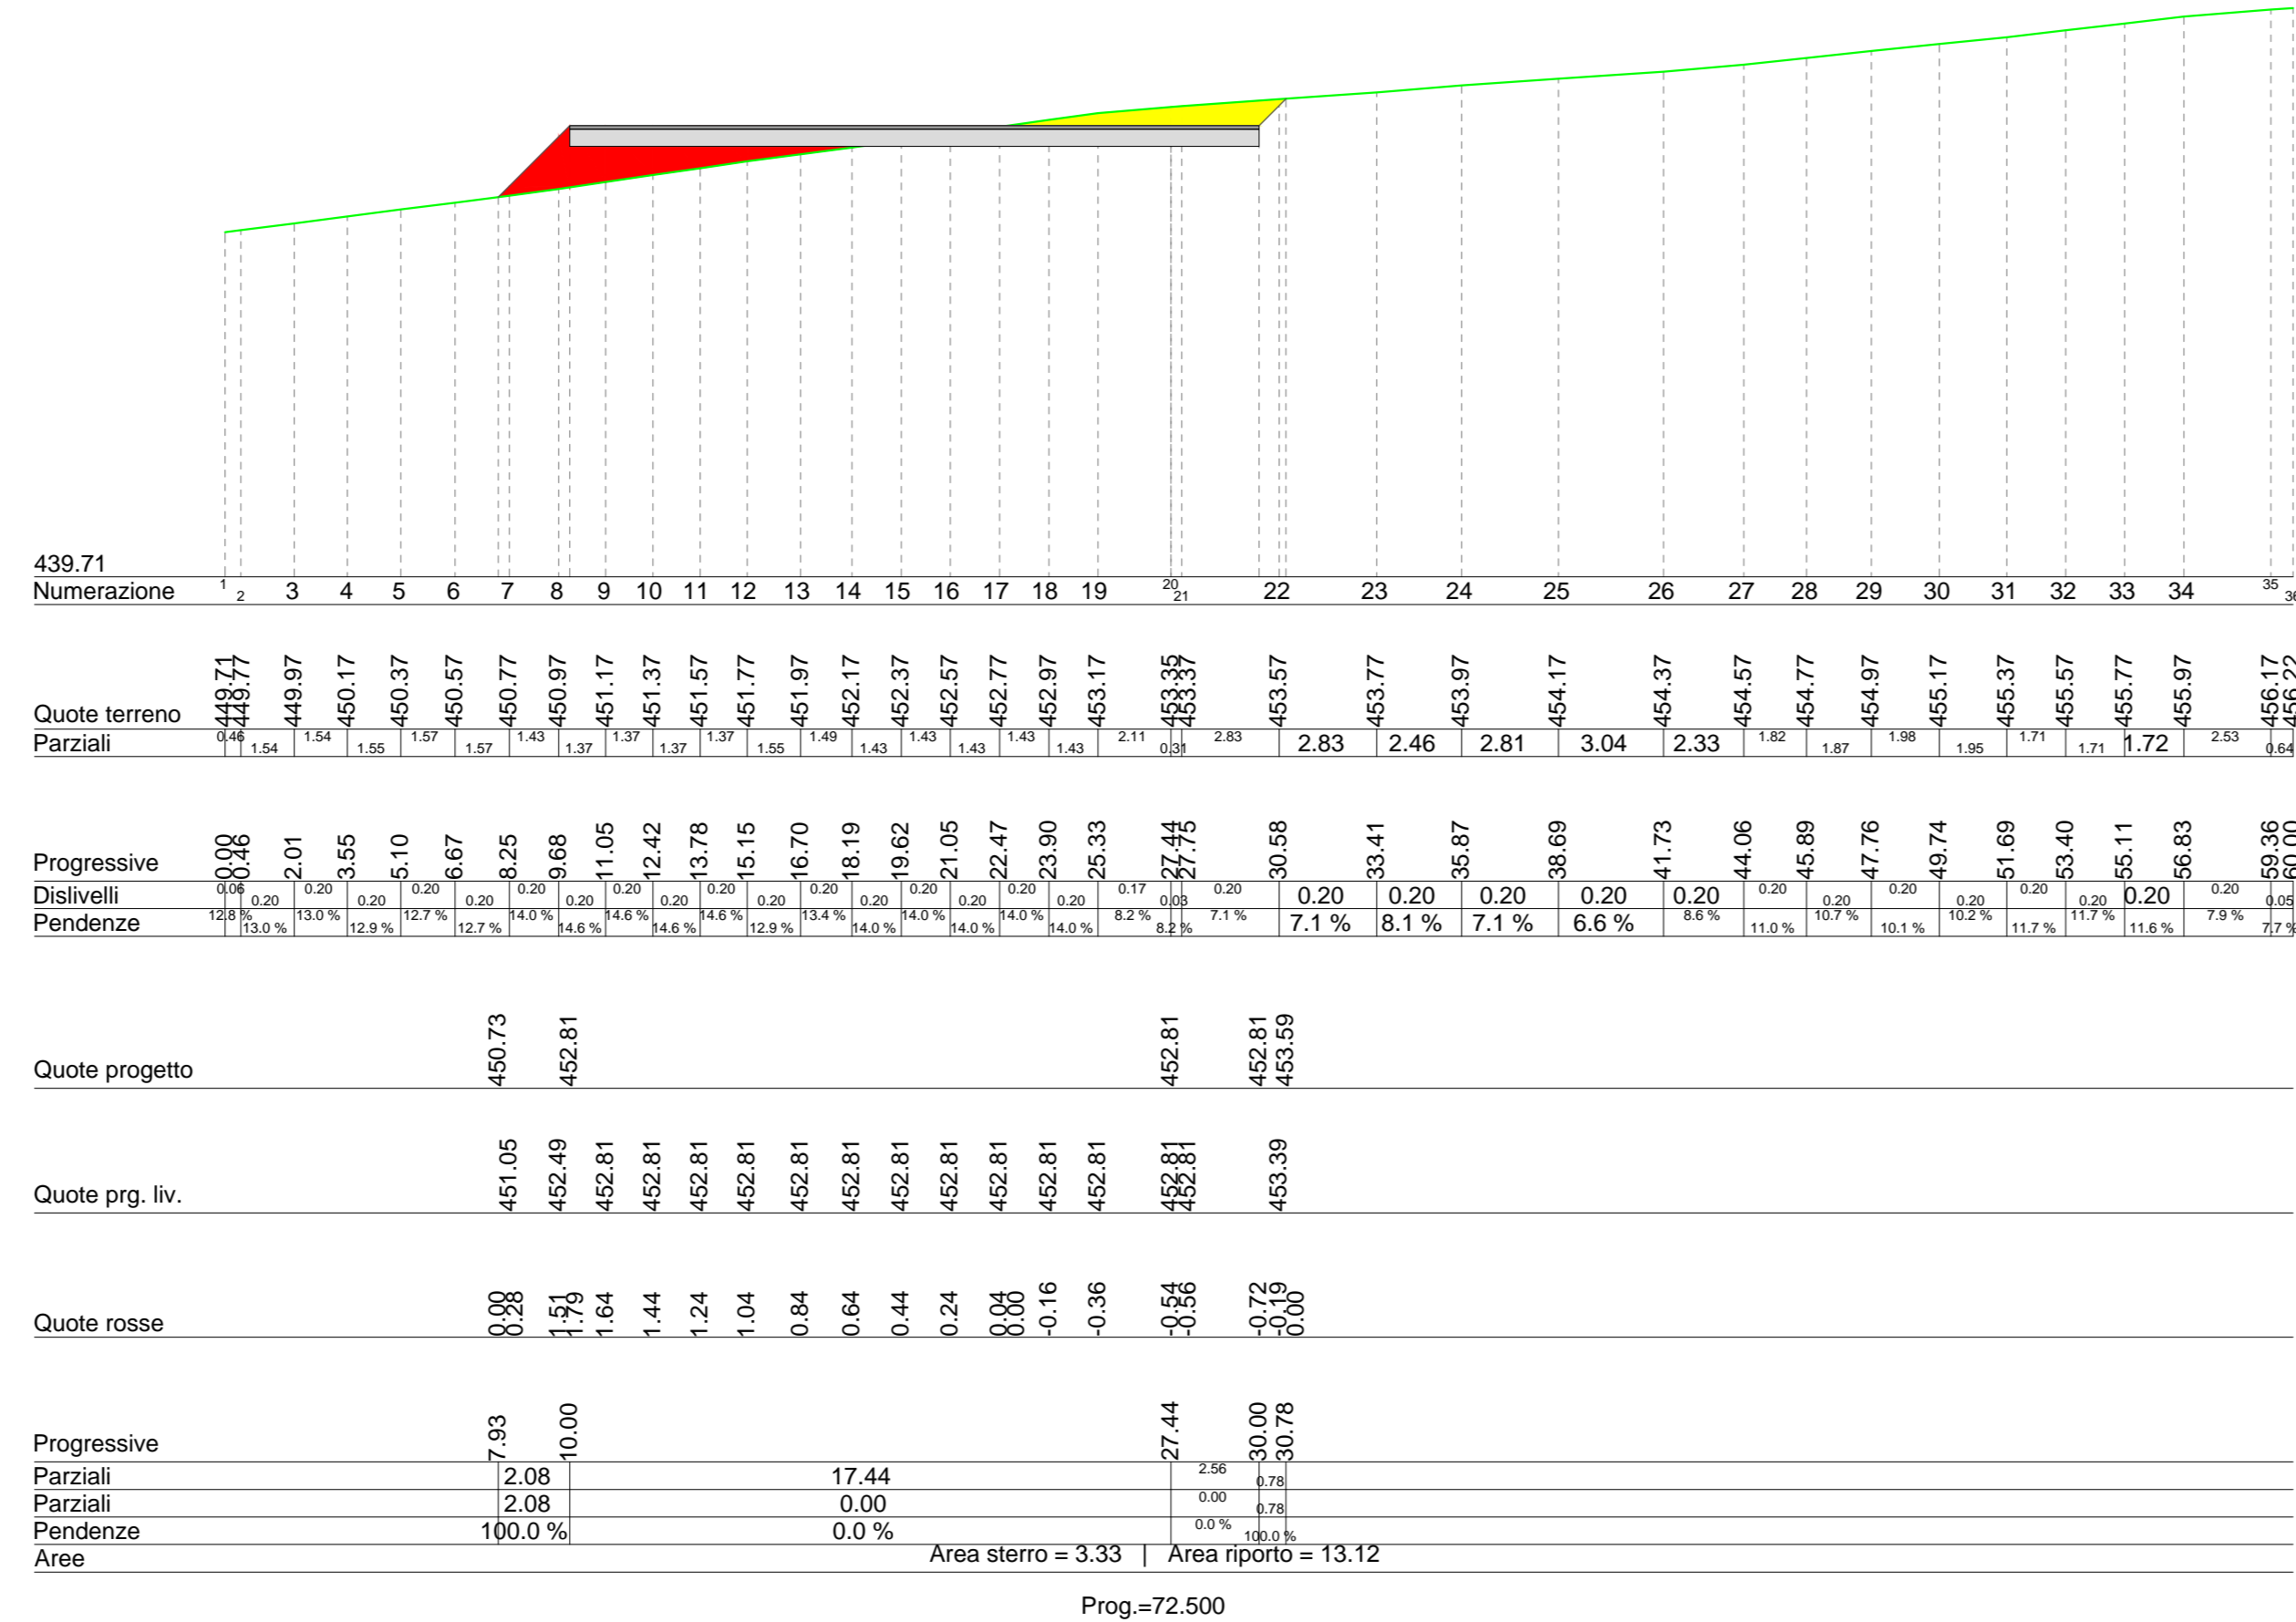


SEZIONE 6

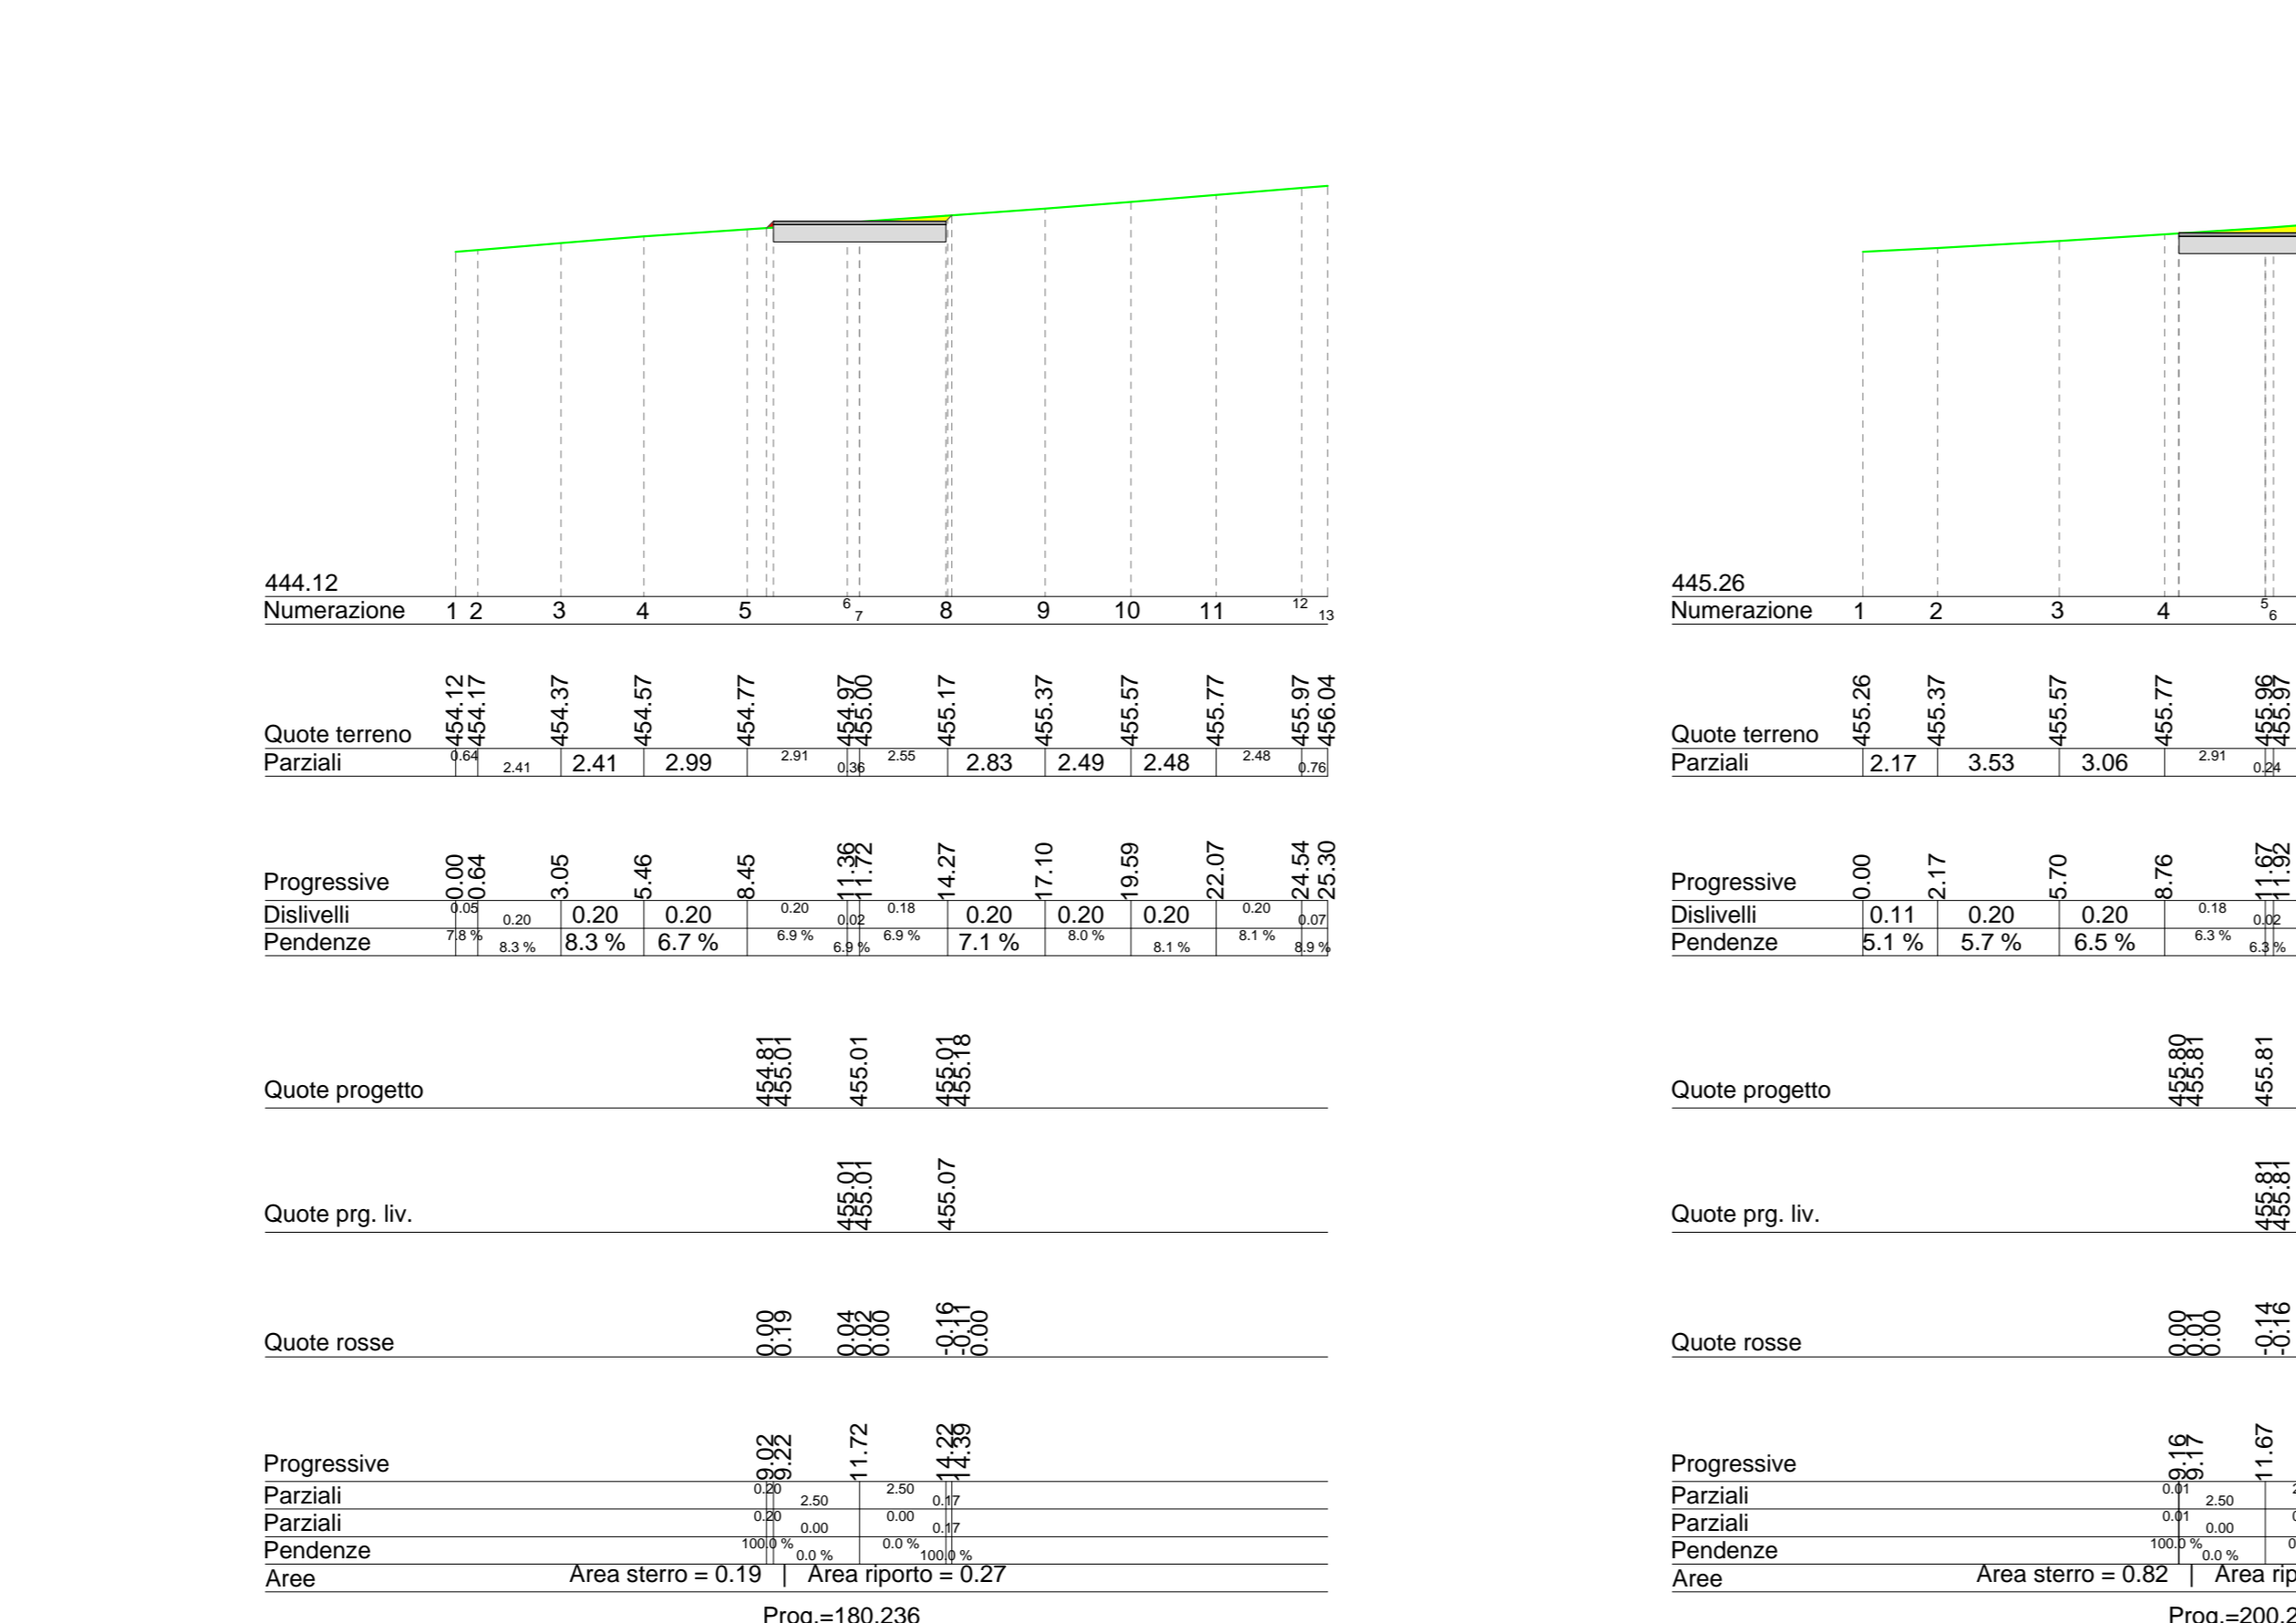


SEZIONE 12

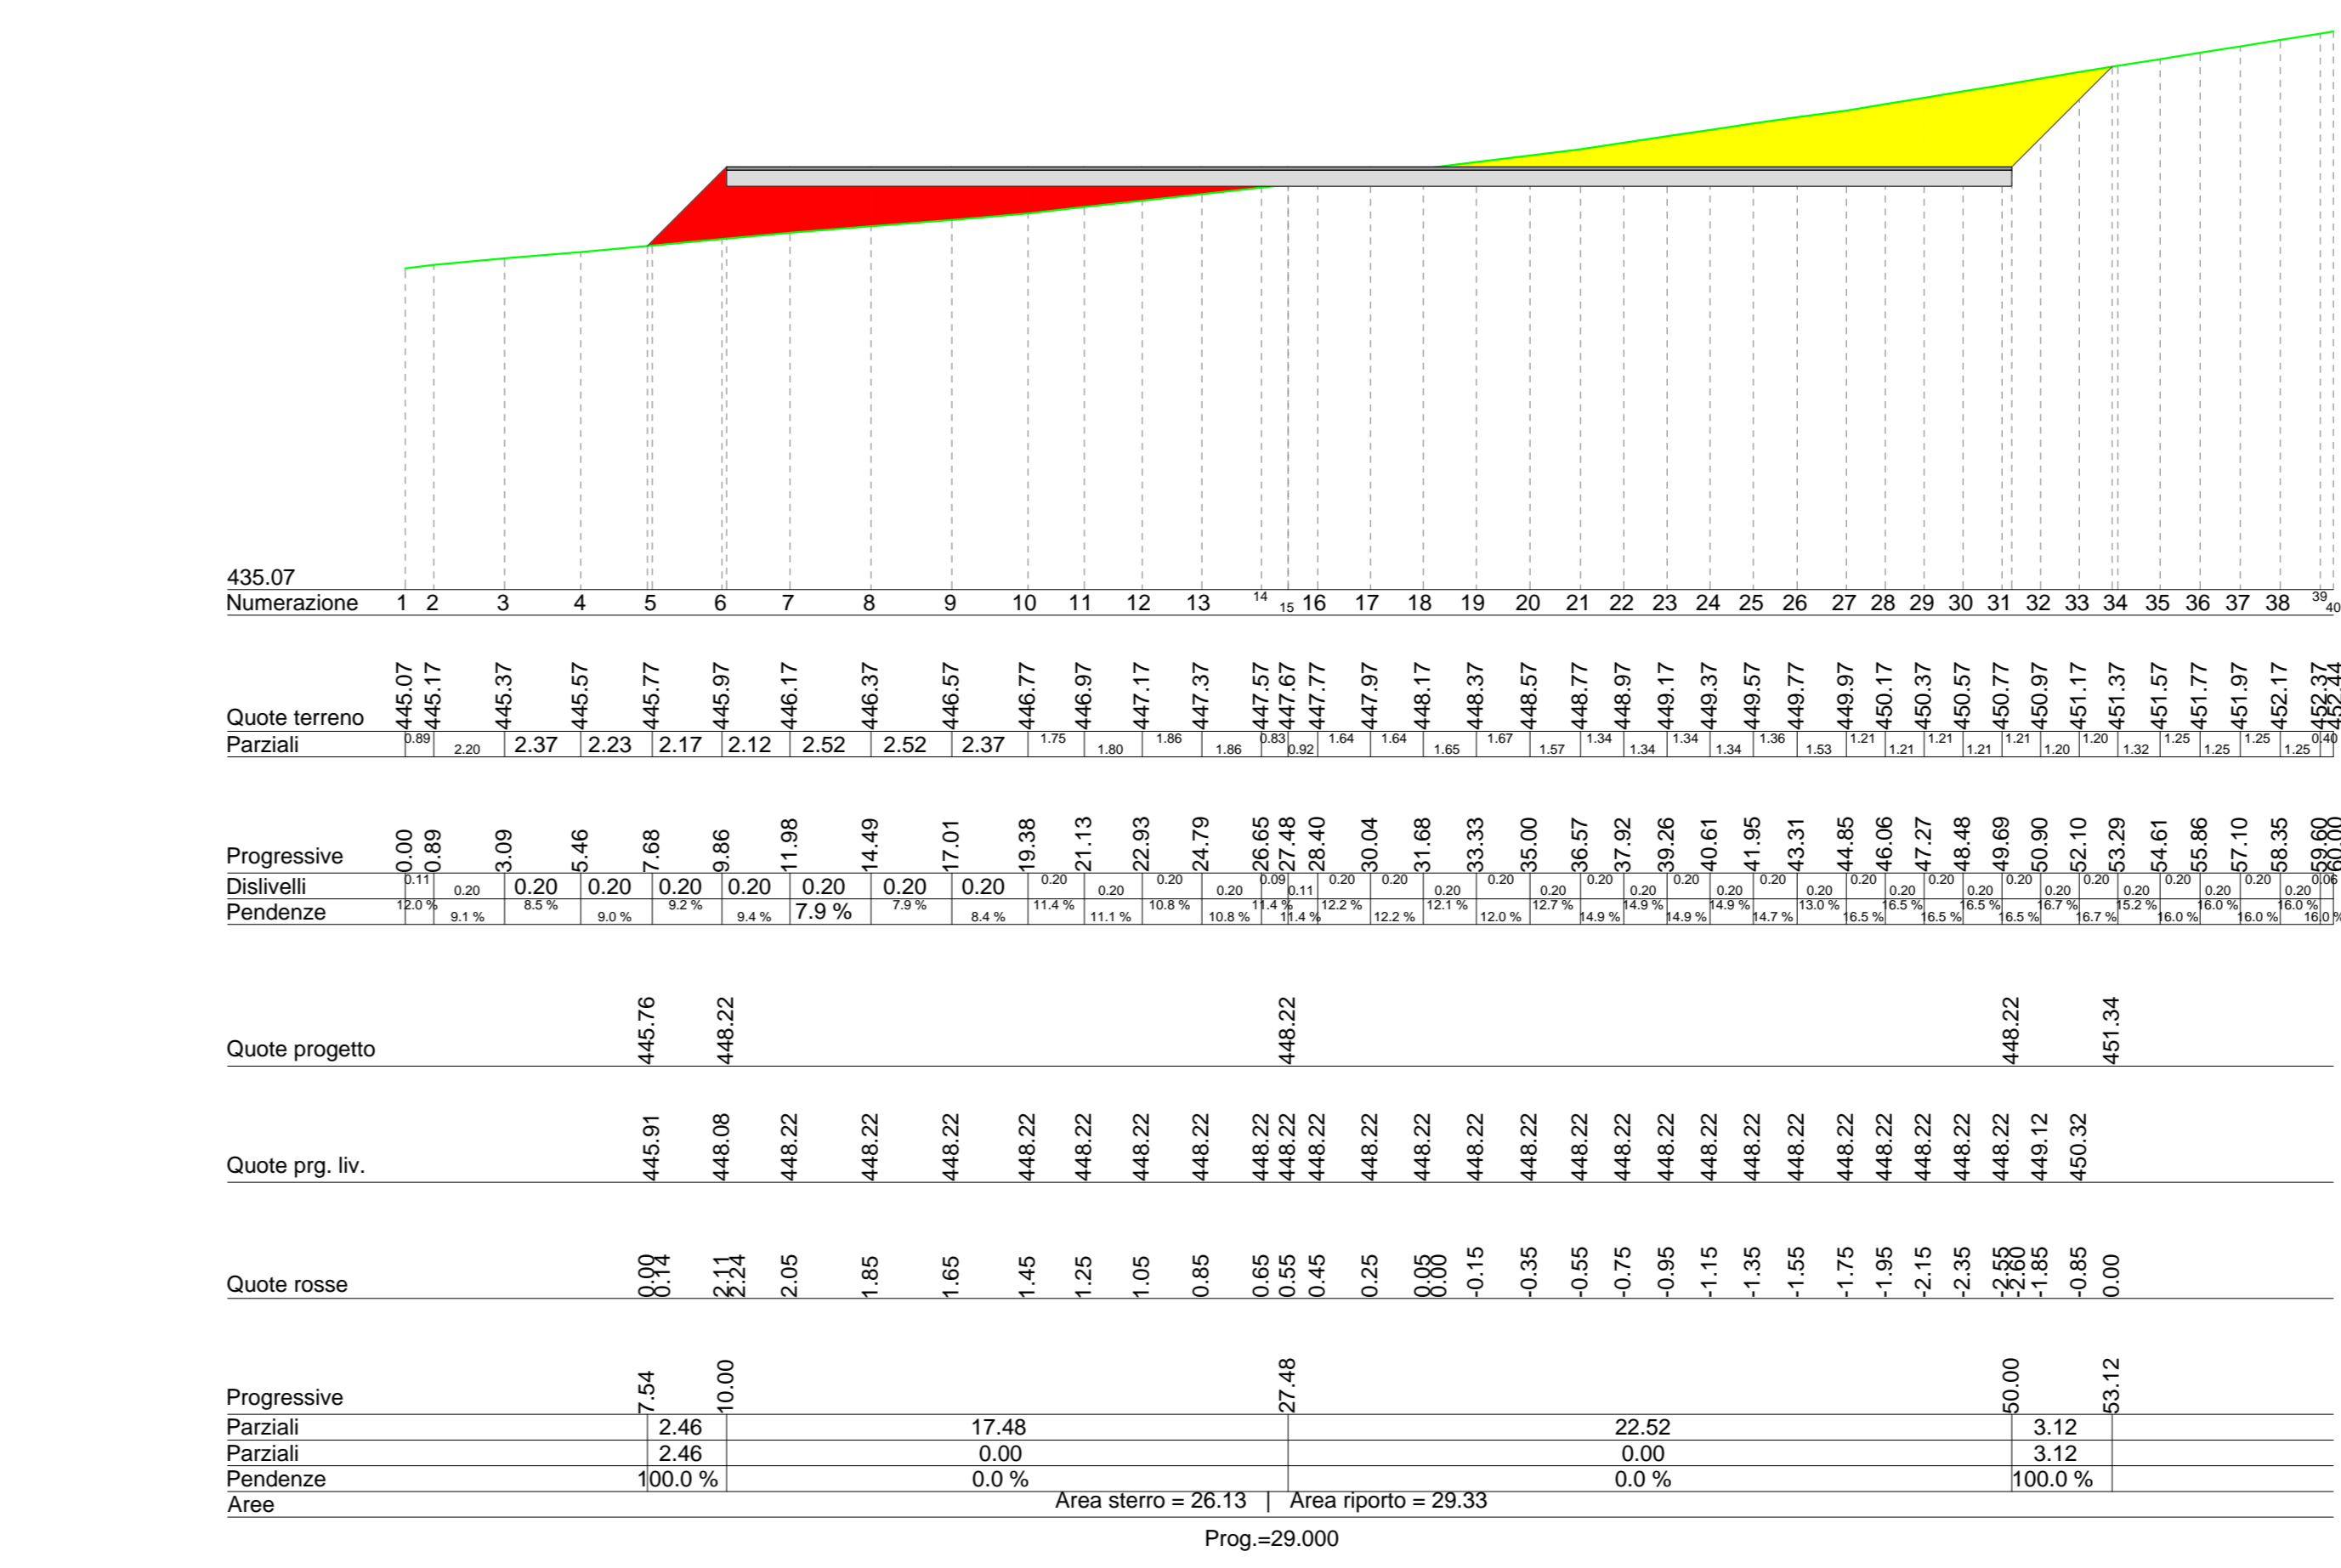


SEZIONE 3

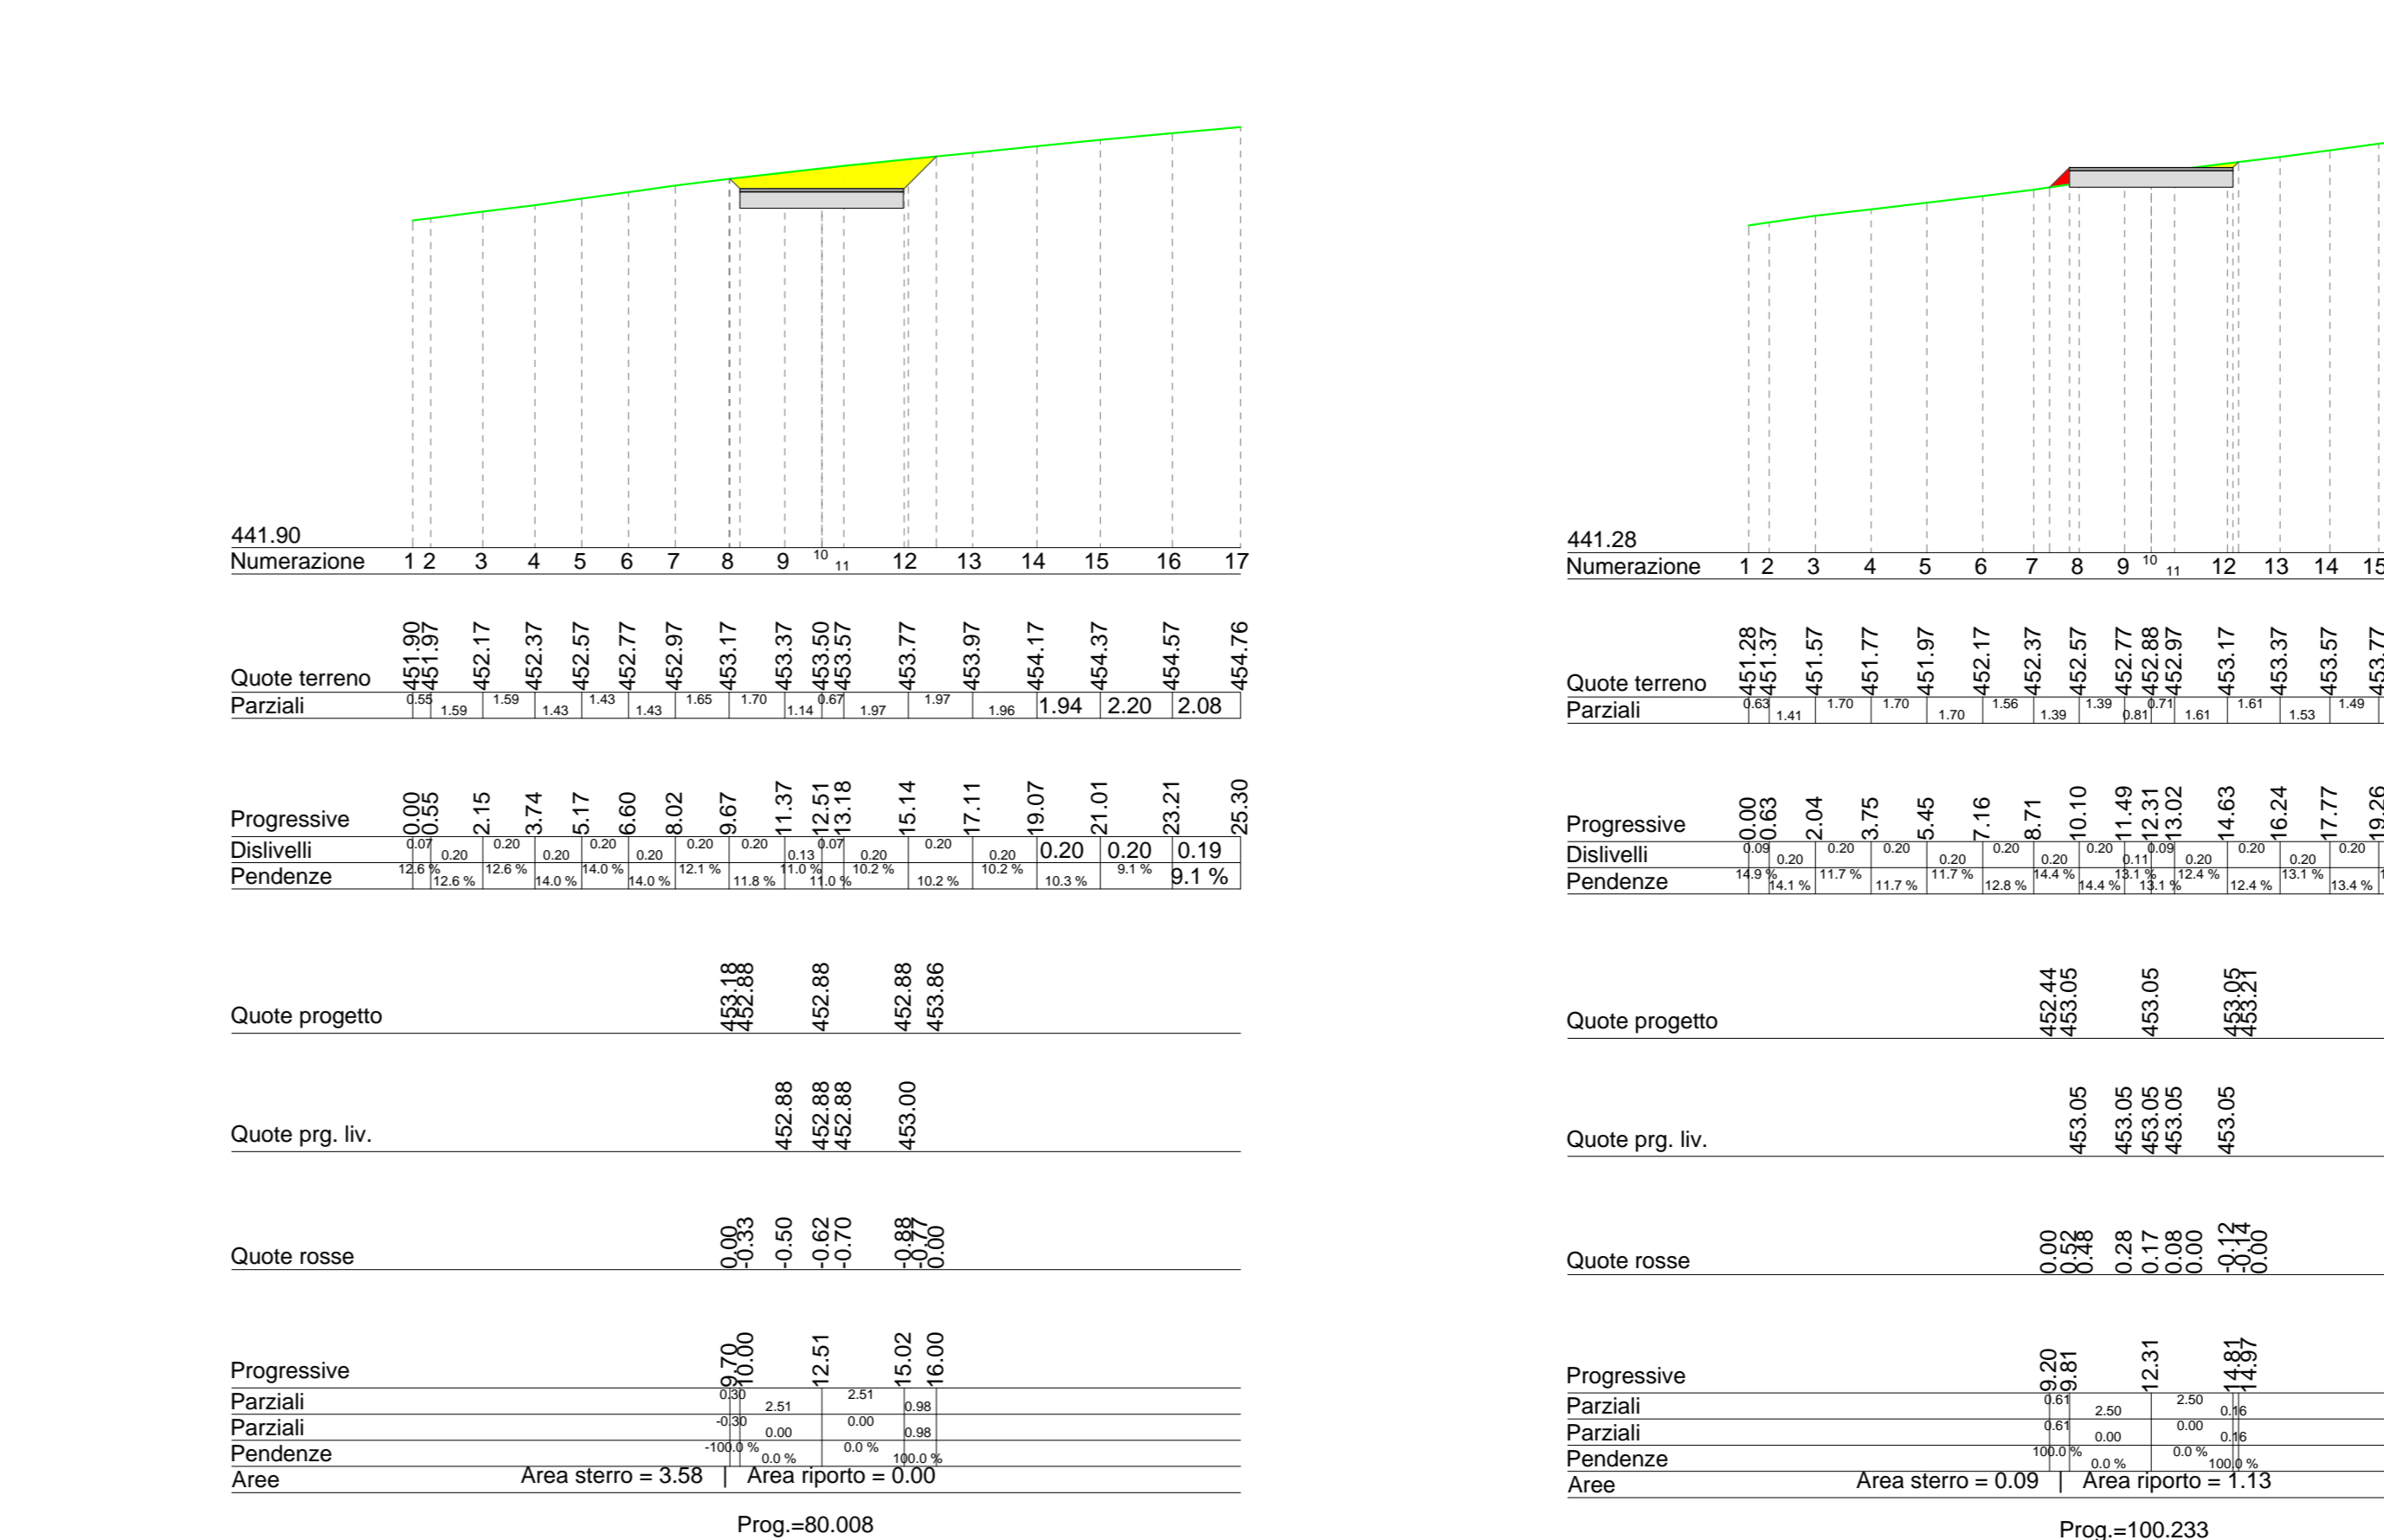


SEZIONE 7

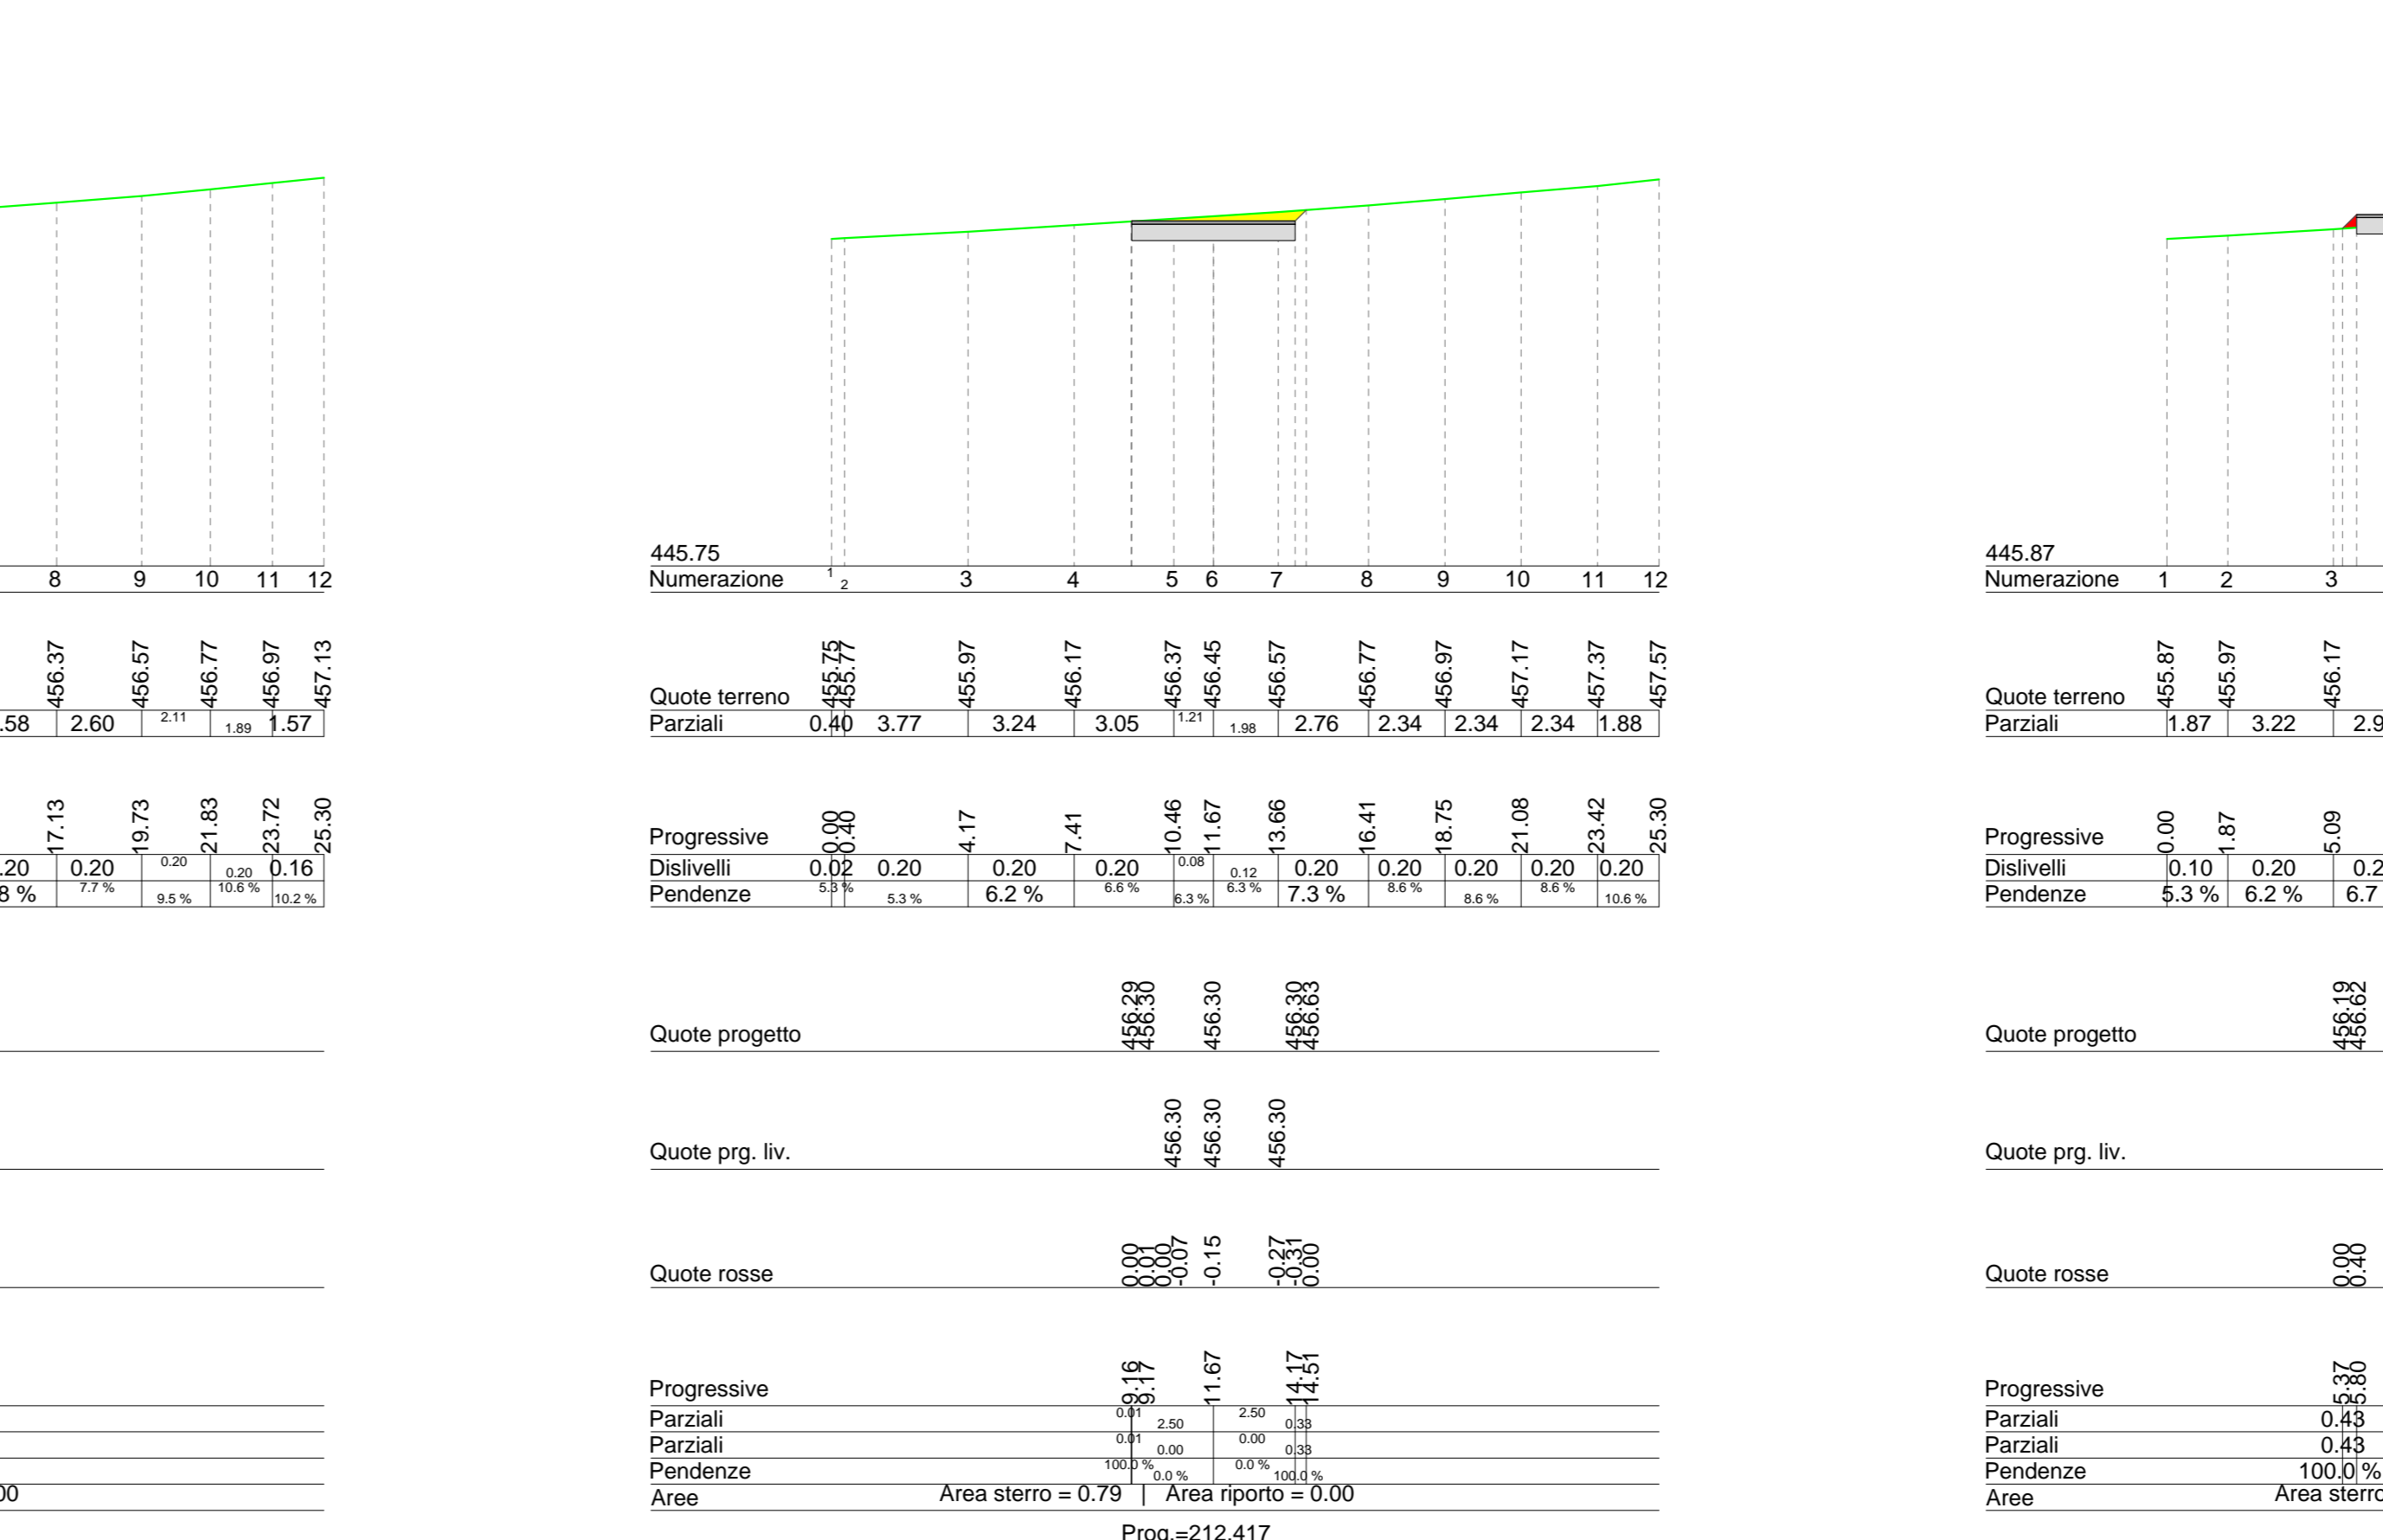


SEZIONE 13

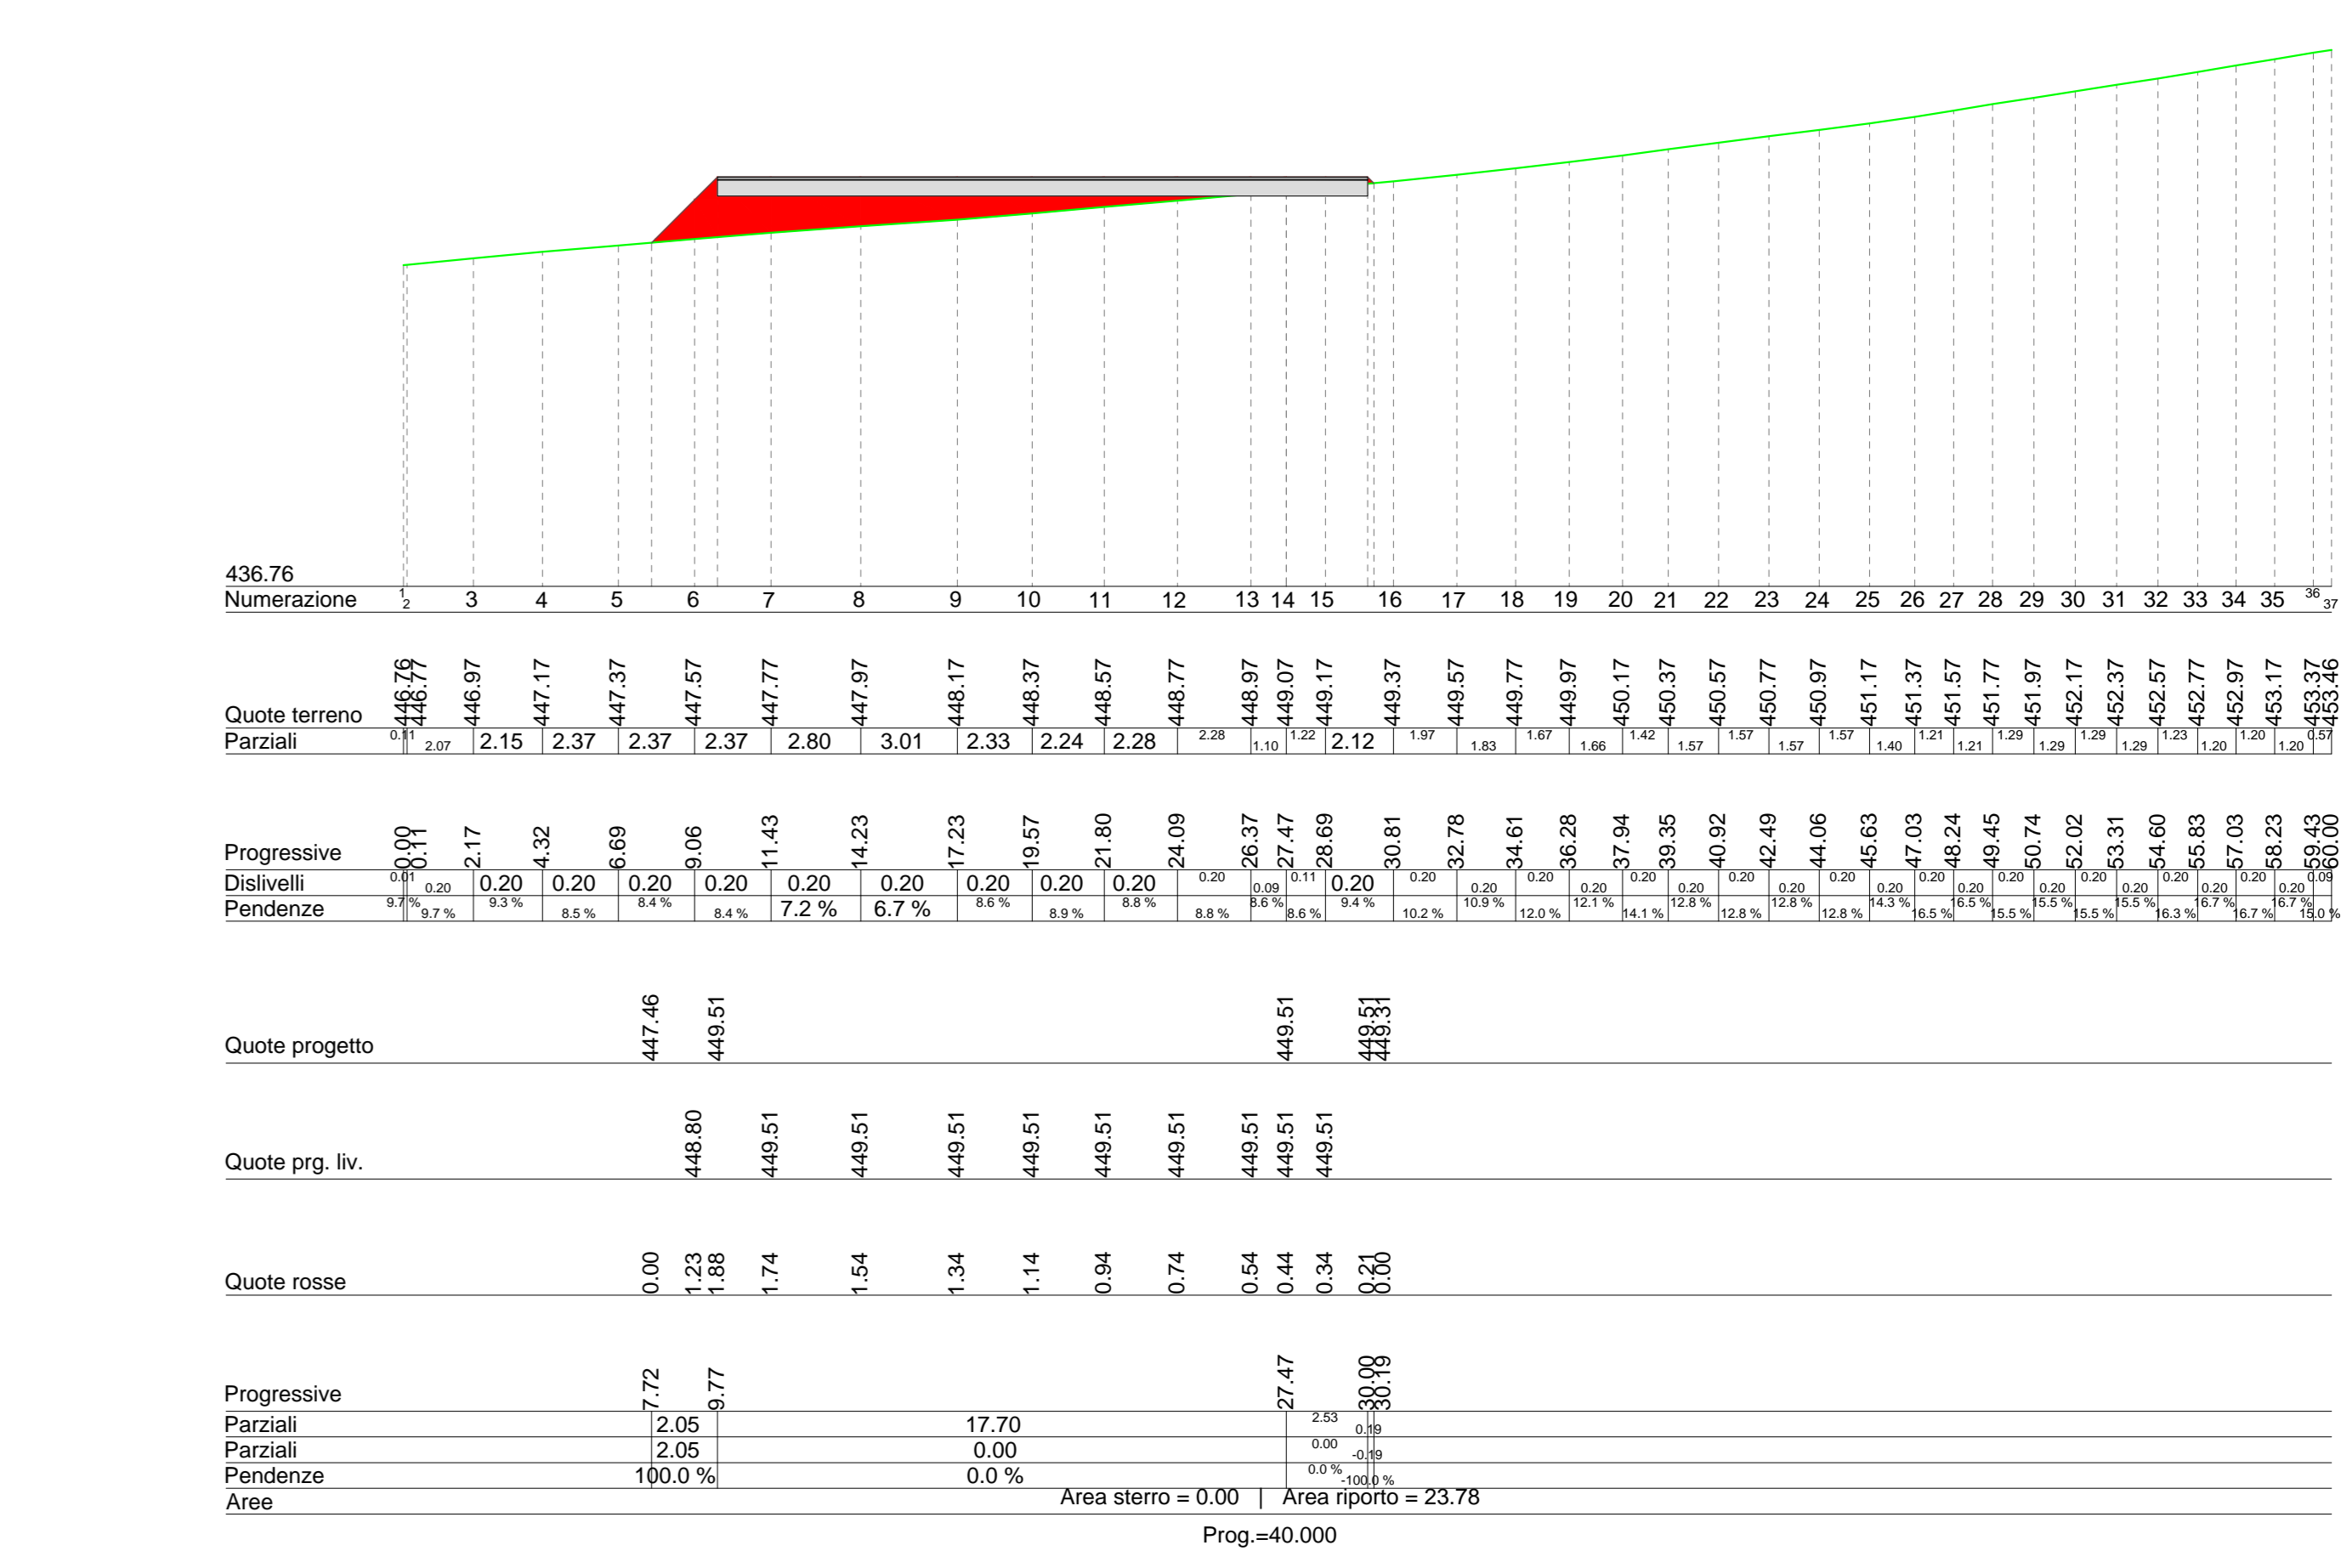

SEZIONE 4

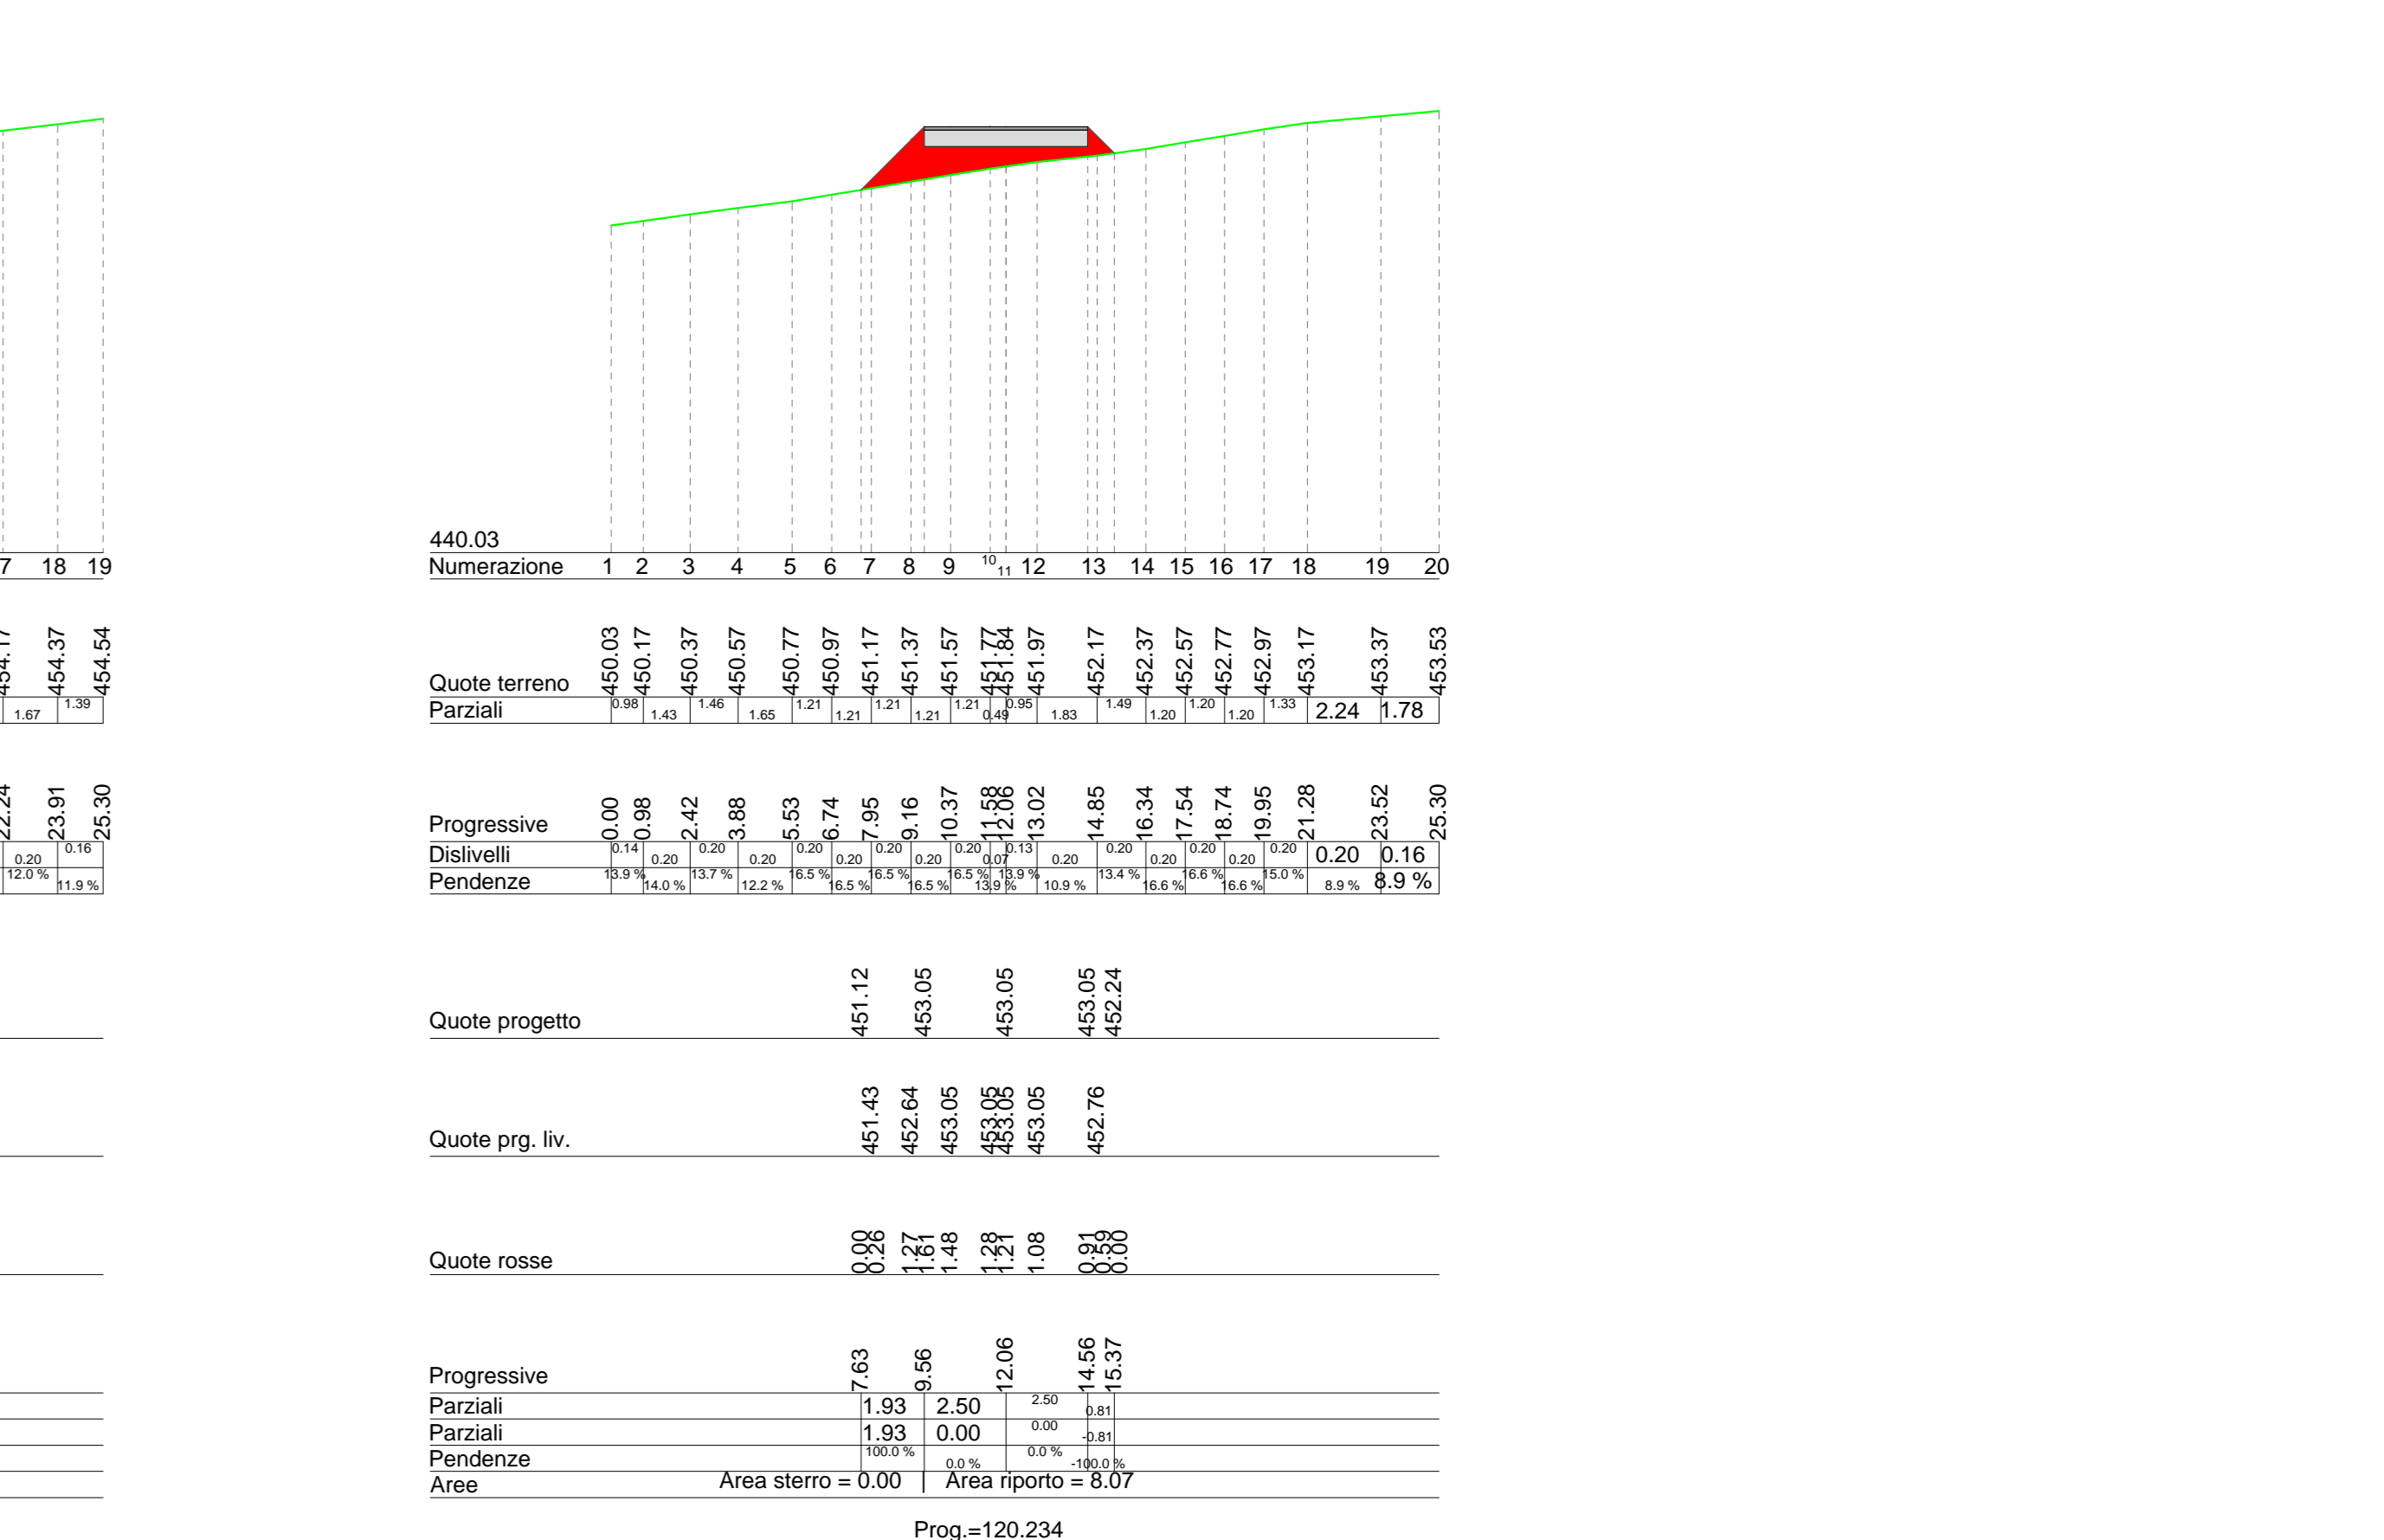

SEZIONE 8

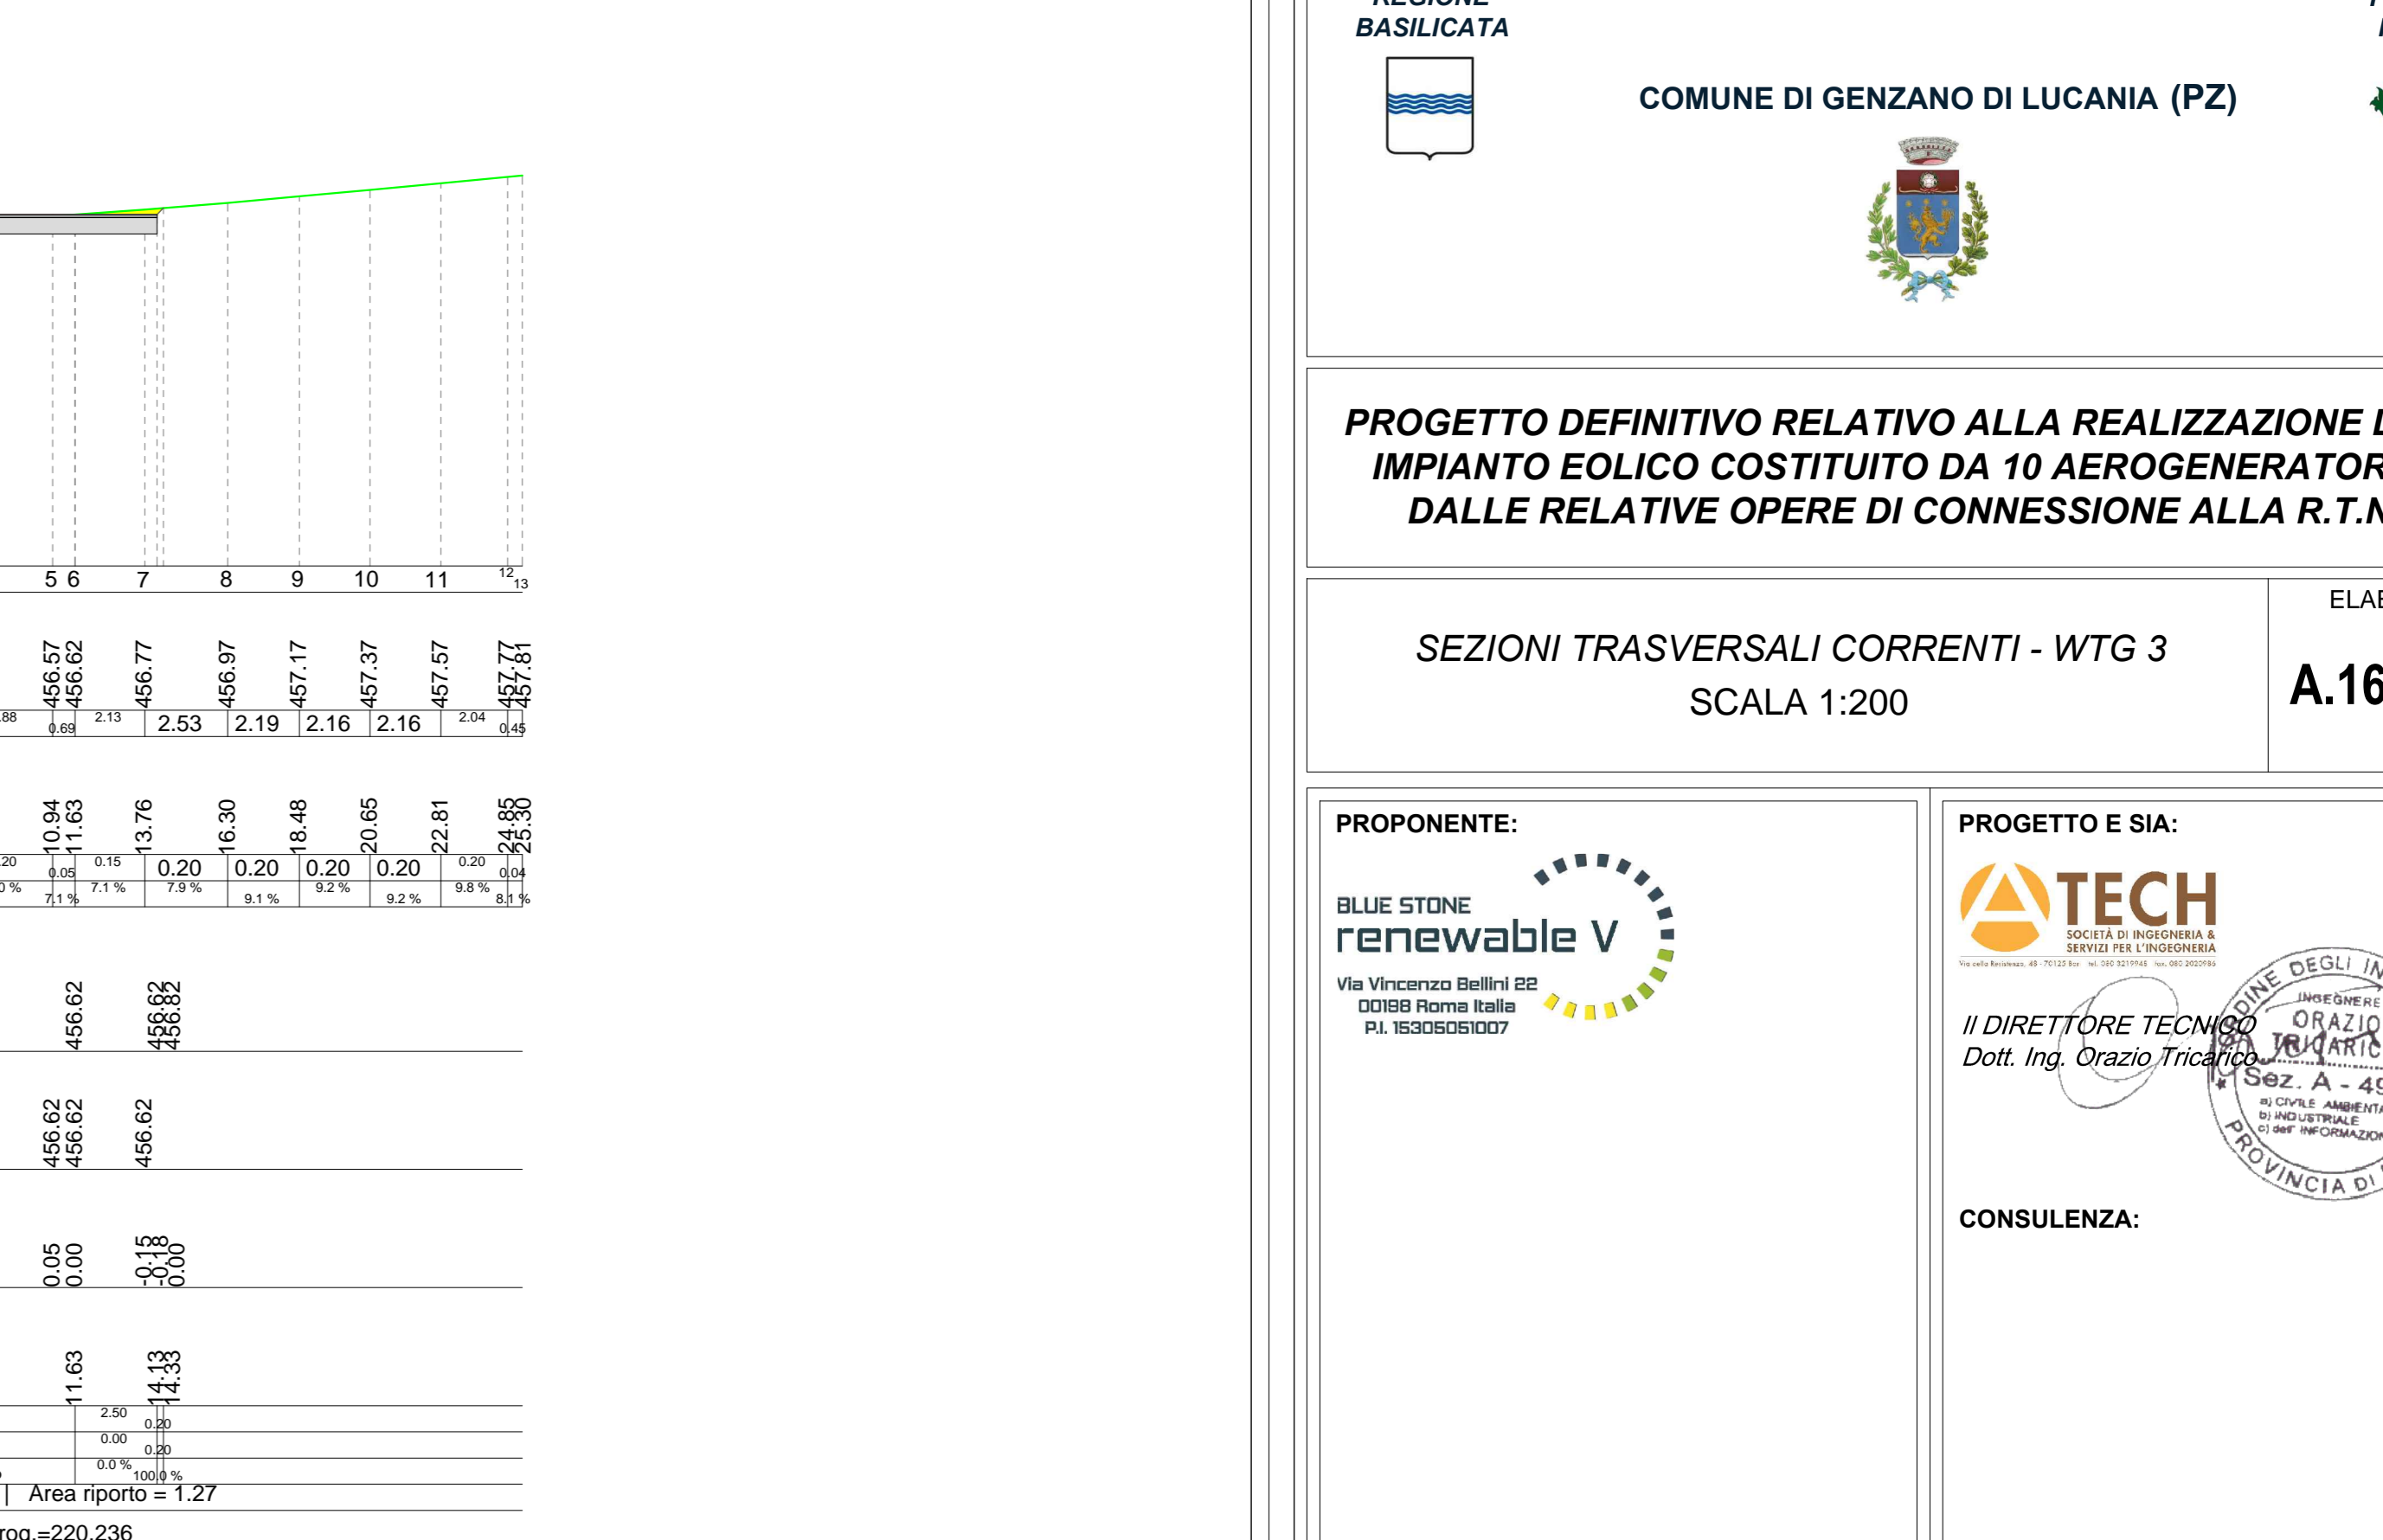

SEZIONE 15

REGIONE BASILICATA
 Provincia Potenza
 COMUNE DI GENZANO DI LUCANIA (PZ)

PROGETTO DEFINITIVO RELATIVO ALLA REALIZZAZIONE DI UN IMPIANTO EOLICO COSTITUITO DA 10 AEROGENERATORI E DALLE RELATIVE OPERE DI CONNESSIONE ALLA R.T.N.

SEZIONI TRASVERSALI CORRENTI - WTG 3
 SCALA 1:200
 ELABORATO A.16.a.17.3

PROPRONTE: BLUE STONE renewable V
 Via Vincenzo Bellini 88
 83030 Roma Bene (BN)
 P.I. 030320076

PROGETTO E SIA: TECH
 S.p.A. con sede in Roma (RM)
 Via Salaria 286
 00198 Roma (RM)
 P.I. 01209001000
 Dott. Ing. Ugo Trionfi
 P.I. 01209001000

CONSULENZA: [Logo]

0	DIC-2020	B.B.	A.A.-O.T.	A.A.-O.T.	Progetto definitivo
EM.REV.	DATA	REDATTO	VERIFICATO	APPROVATO	DESCRIZIONE