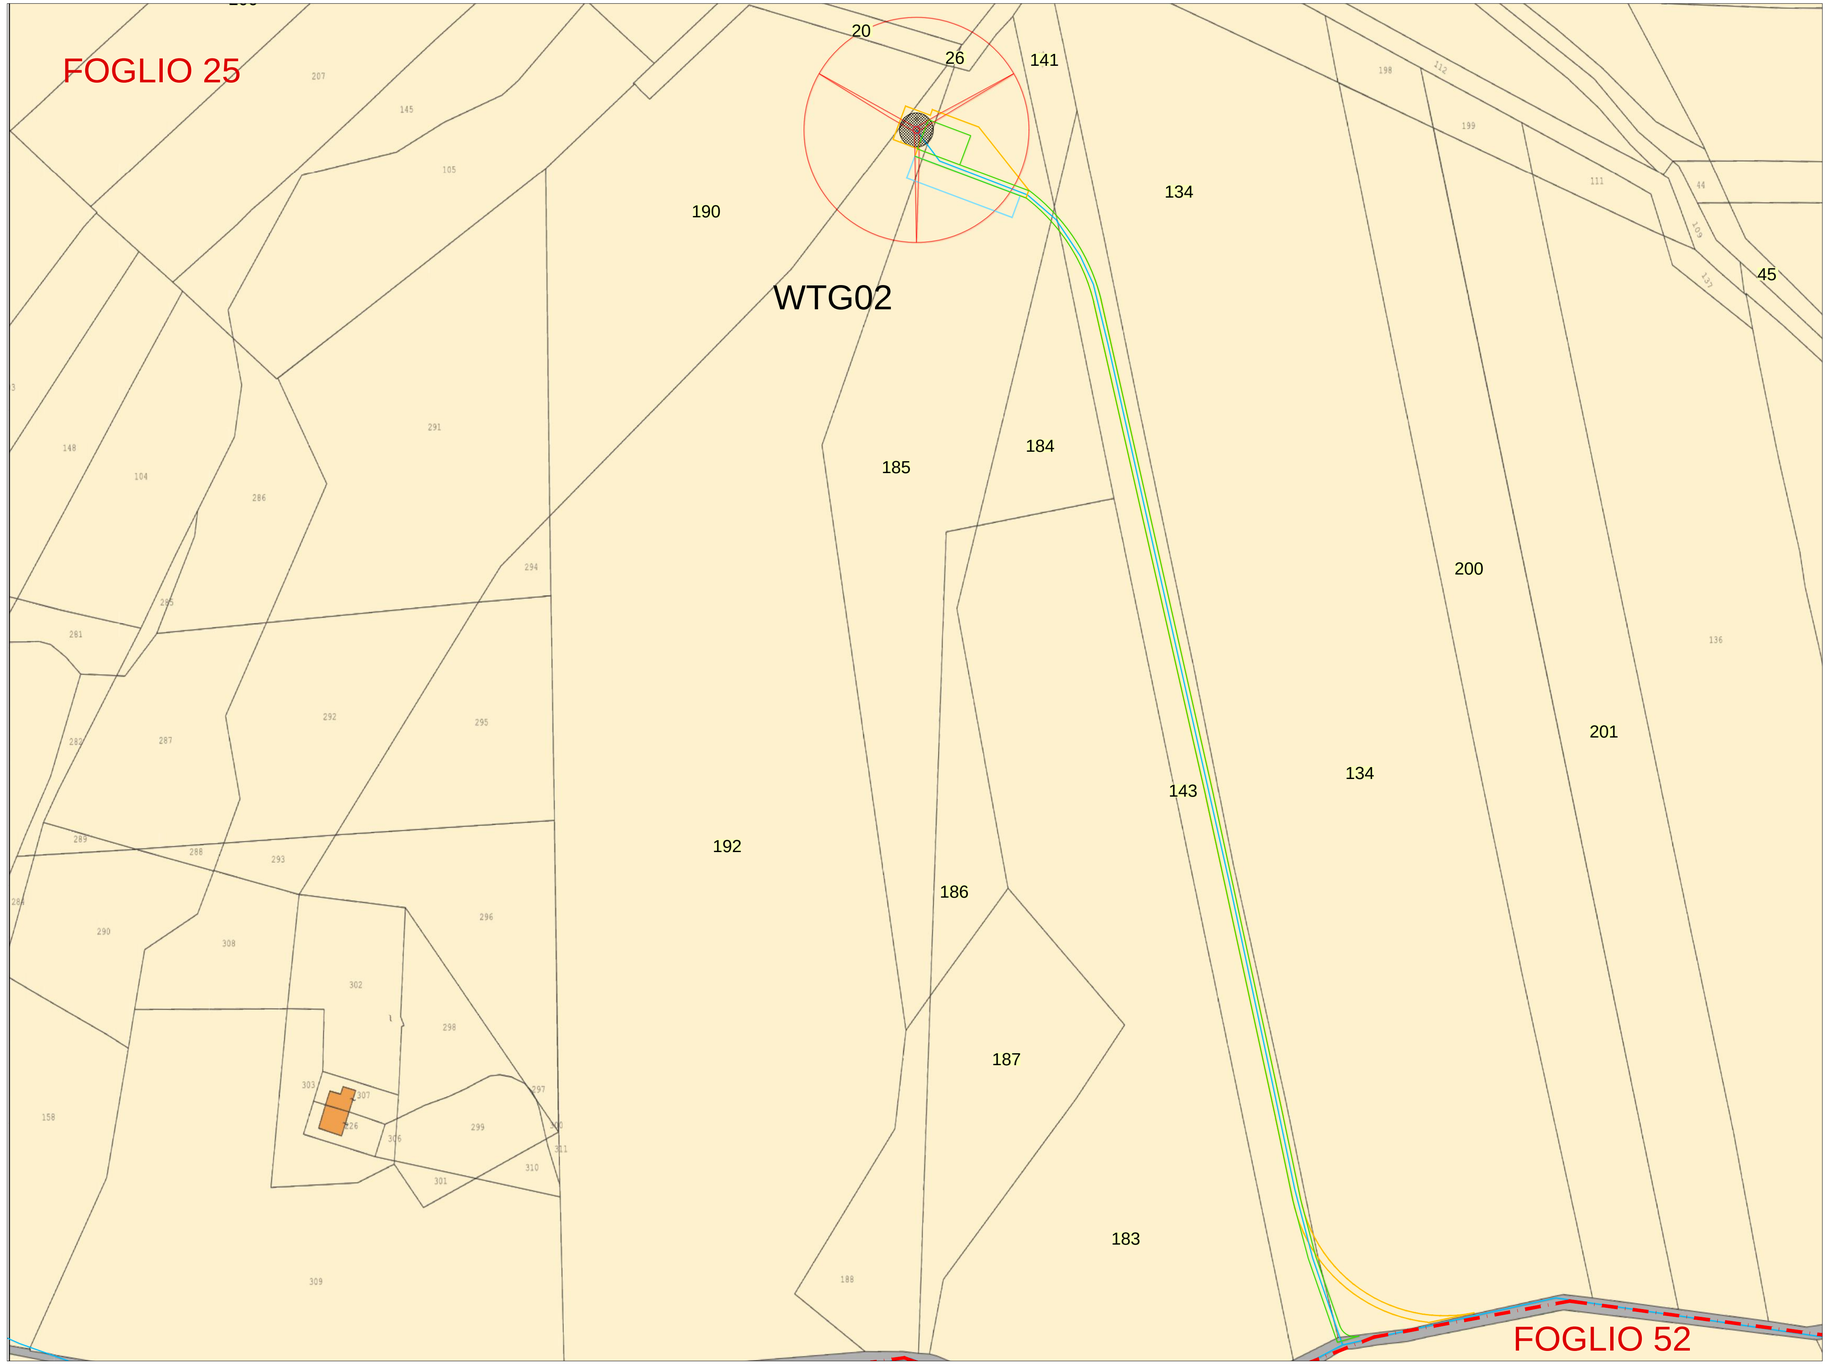

LEGENDA

- WTG
- SUPERFICIE DI OCCUPAZIONE DEFINITIVA
- SUPERFICIE DI ASSERVIMENTO STRADE E CAVIDOTTO
- SUPERFICIE DI OCCUPAZIONE TEMPORANEA
- SUPERFICIE DI ASSERVIMENTO AEREO
- FUTURA STAZIONE ELETTRICA TERNA 380/150 KV

REGIONE BASILICATA

Provincia Potenza

COMUNE DI GENZANO DI LUCANIA (PZ)

PROGETTO DEFINITIVO RELATIVO ALLA REALIZZAZIONE DI UN IMPIANTO EOLICO COSTITUITO DA 10 AEROGENERATORI E DALLE RELATIVE OPERE DI CONNESSIONE ALLA R.T.N.

PIANO PARTICELLARE DI ESPROPRIO
QUADRO 2

ELABORATO
A.16.a.18.2

PROPONENTE:

BLUE STONE renewable V
Via Vincenzo Bellini 22
00198 Roma Italia
P.I. 15305951007

PROGETTO E SIA:

TECH
SOCIETÀ DI INGEGNERIA & SERVIZI PER L'INGEGNERIA

Il DIRETTORE TECNICO
Dott. Ing. Orazio Tricarico

CONSULENZA:

EM./REV.	DATA	REDATTO	VERIFICATO	APPROVATO	DESCRIZIONE
0	DIC 2020	B.B.	A.A. - O.T.	A.A. - O.T.	*Progetto definitivo*