




PROSPETTO LATERALE

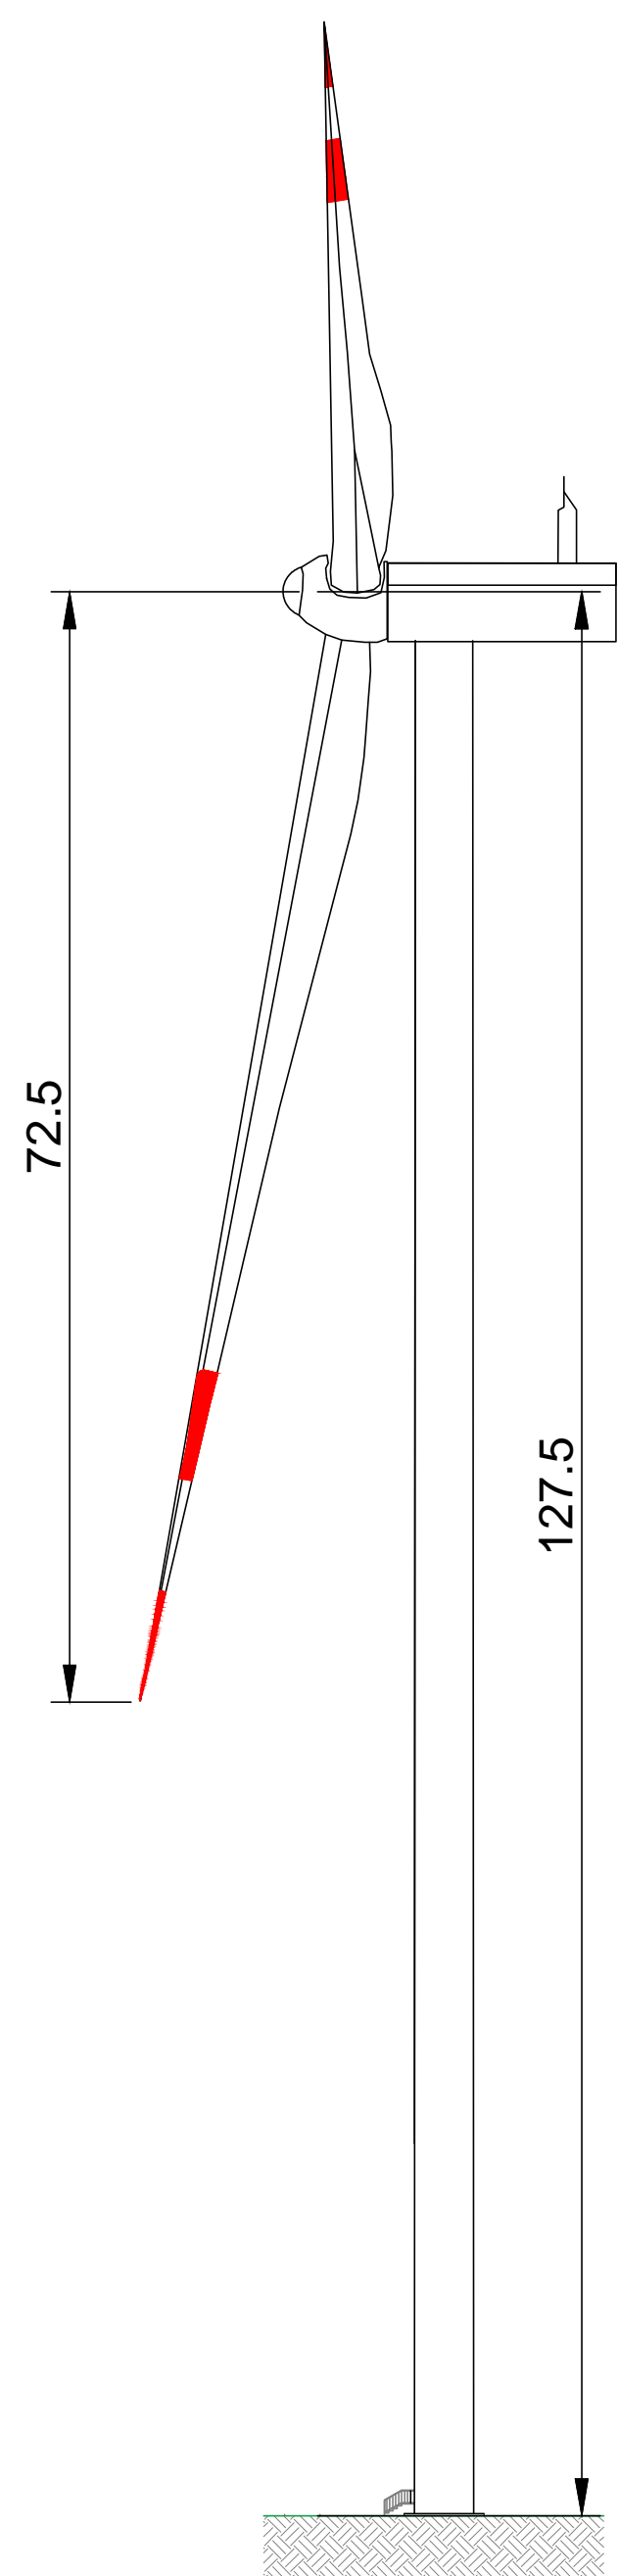

PROSPETTO FRONTALE

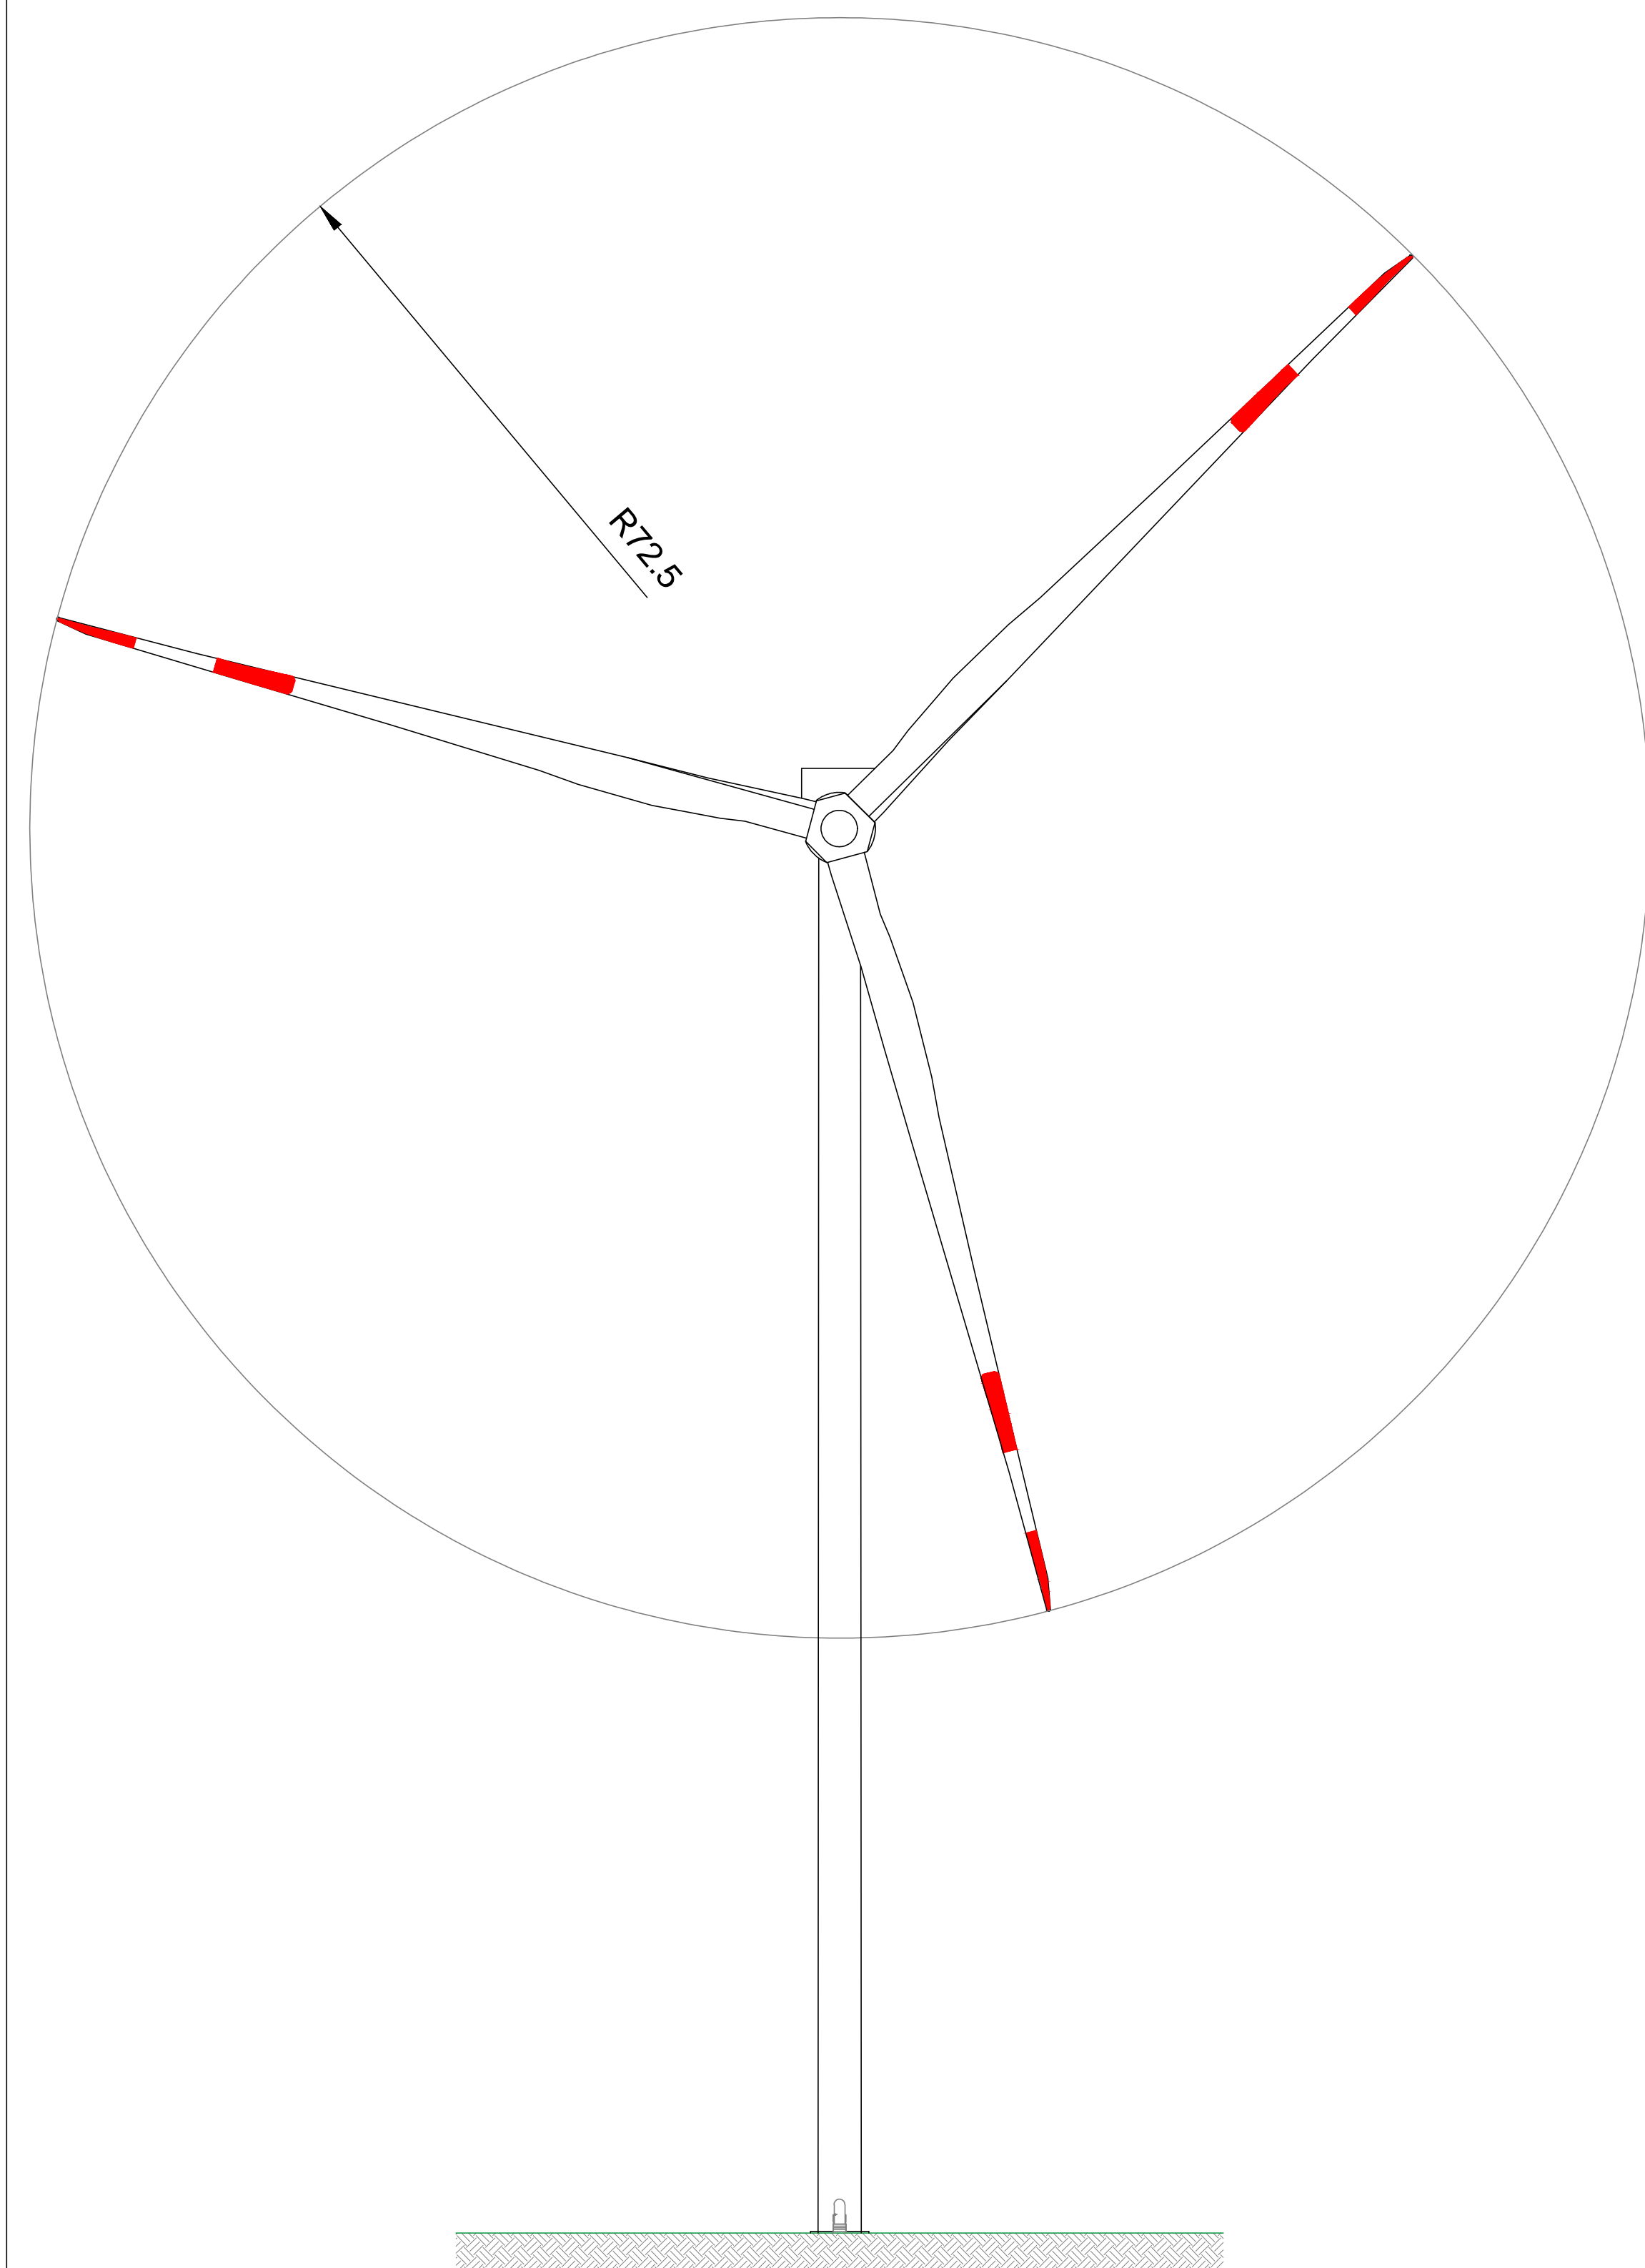

VISTA DALL'ALTO

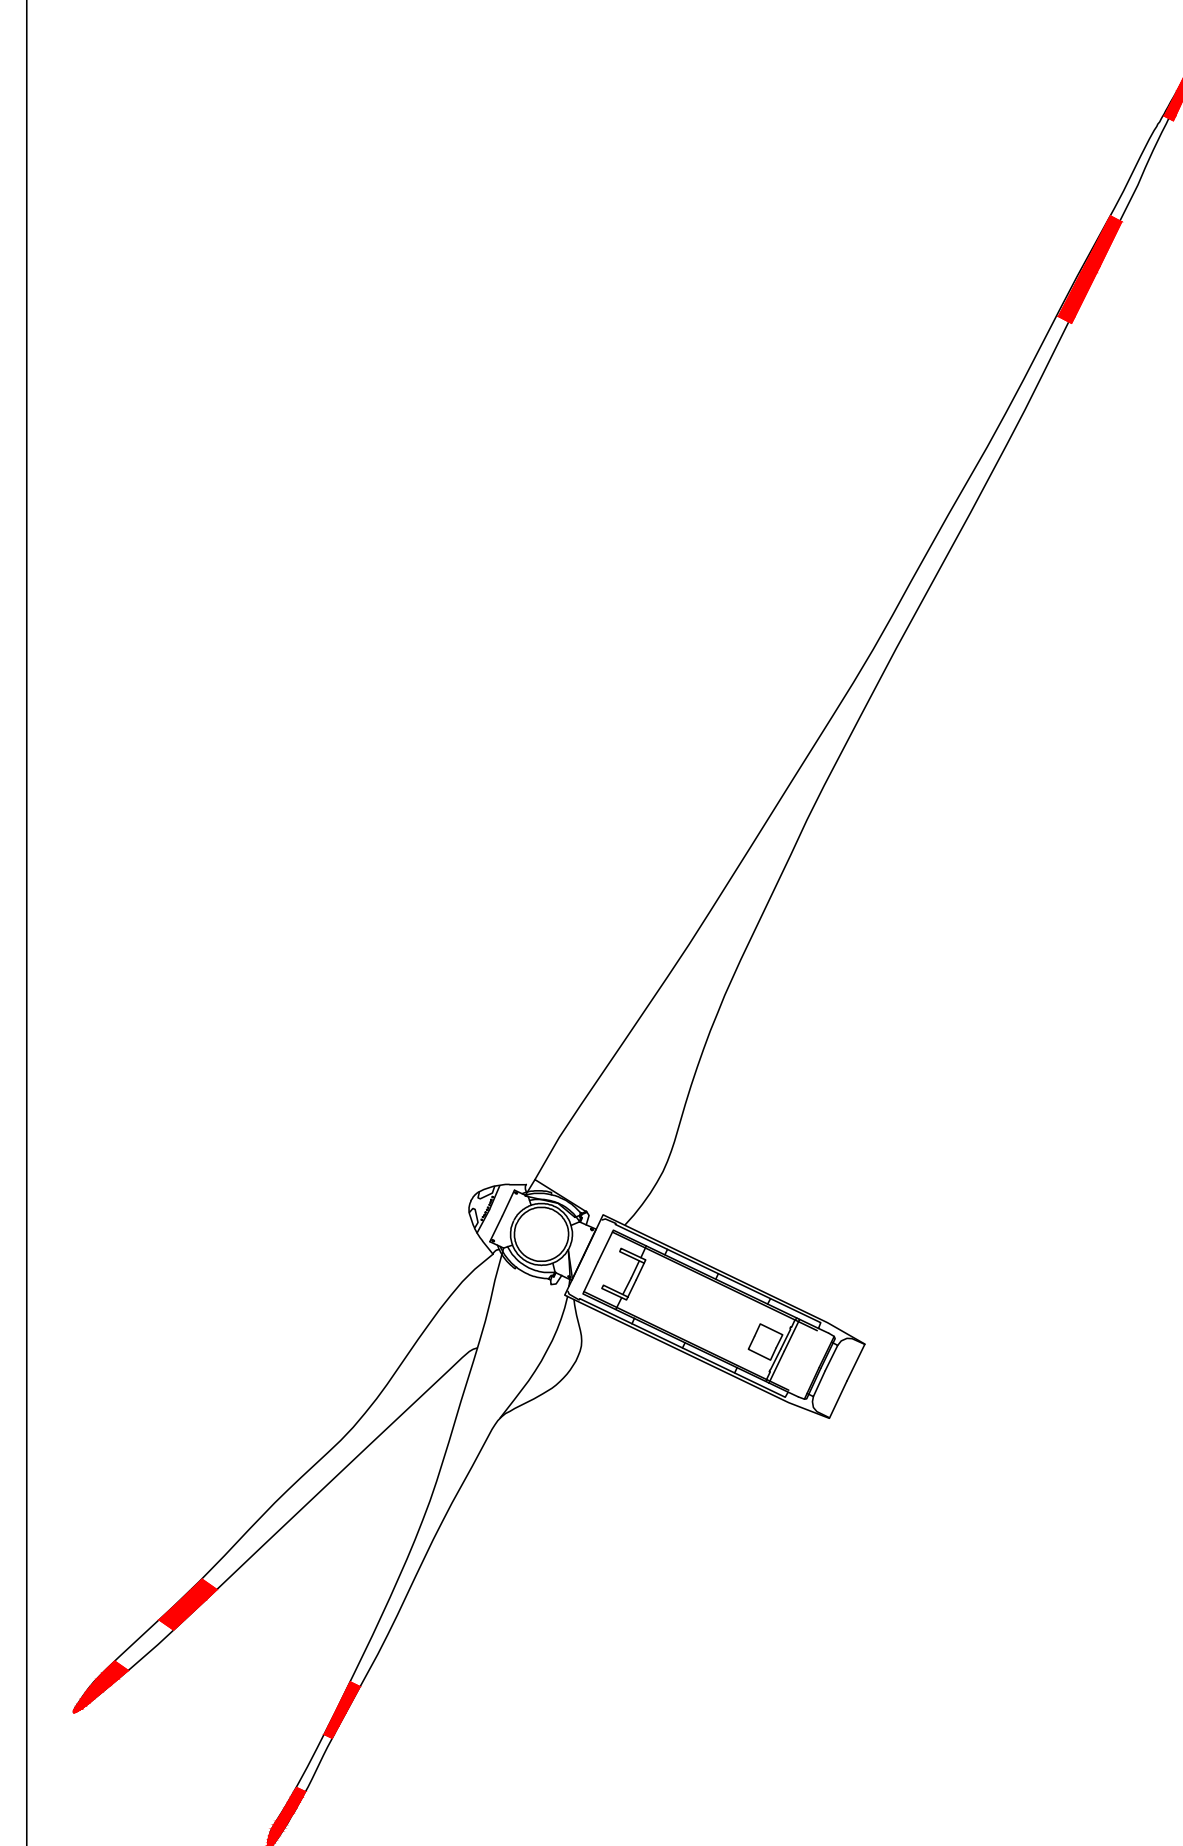

REGIONE
BASILICATA



COMUNE DI GENZANO DI LUCANIA (PZ)



Provincia
Potenza



PROGETTO DEFINITIVO RELATIVO ALLA REALIZZAZIONE DI UN IMPIANTO EOLICO COSTITUITO DA 10 AEROGENERATORI E DALLE RELATIVE OPERE DI CONNESSIONE ALLA R.T.N.

DISEGNI ARCHITETTONICI AEROGENERATORI E PARTICOLARI SISTEMI DI ANCORAGGIO
SCALE VARIE

ELABORATO

A.16.b.8

PROPONENTE:

**BLUE STONE
renewable V**

Via Vincenzo Bellini 22
00188 Roma Italia
P.I. 15305051007



PROGETTO E SIA:

TECH

SOCIETA' DI INGEGNERIA & SERVIZI PER L'INGEGNERIA

Il DIRETTORE TECNICO
Dott. Ing. Orazio Tricarico

Gez. A - 4985

IN COLLABORAZIONE CON
L'ORDINE DEGLI INGEGNERI
E ARCHITETTI
PROVINCIA DI BARI

CONSULENZA:

EM./REV.	DATA	REDATTO	VERIFICATO	APPROVATO	DESCRIZIONE
0	DIC 2020	B.B.	A.A. - O.T.	A.A. - O.T.	Progetto definitivo