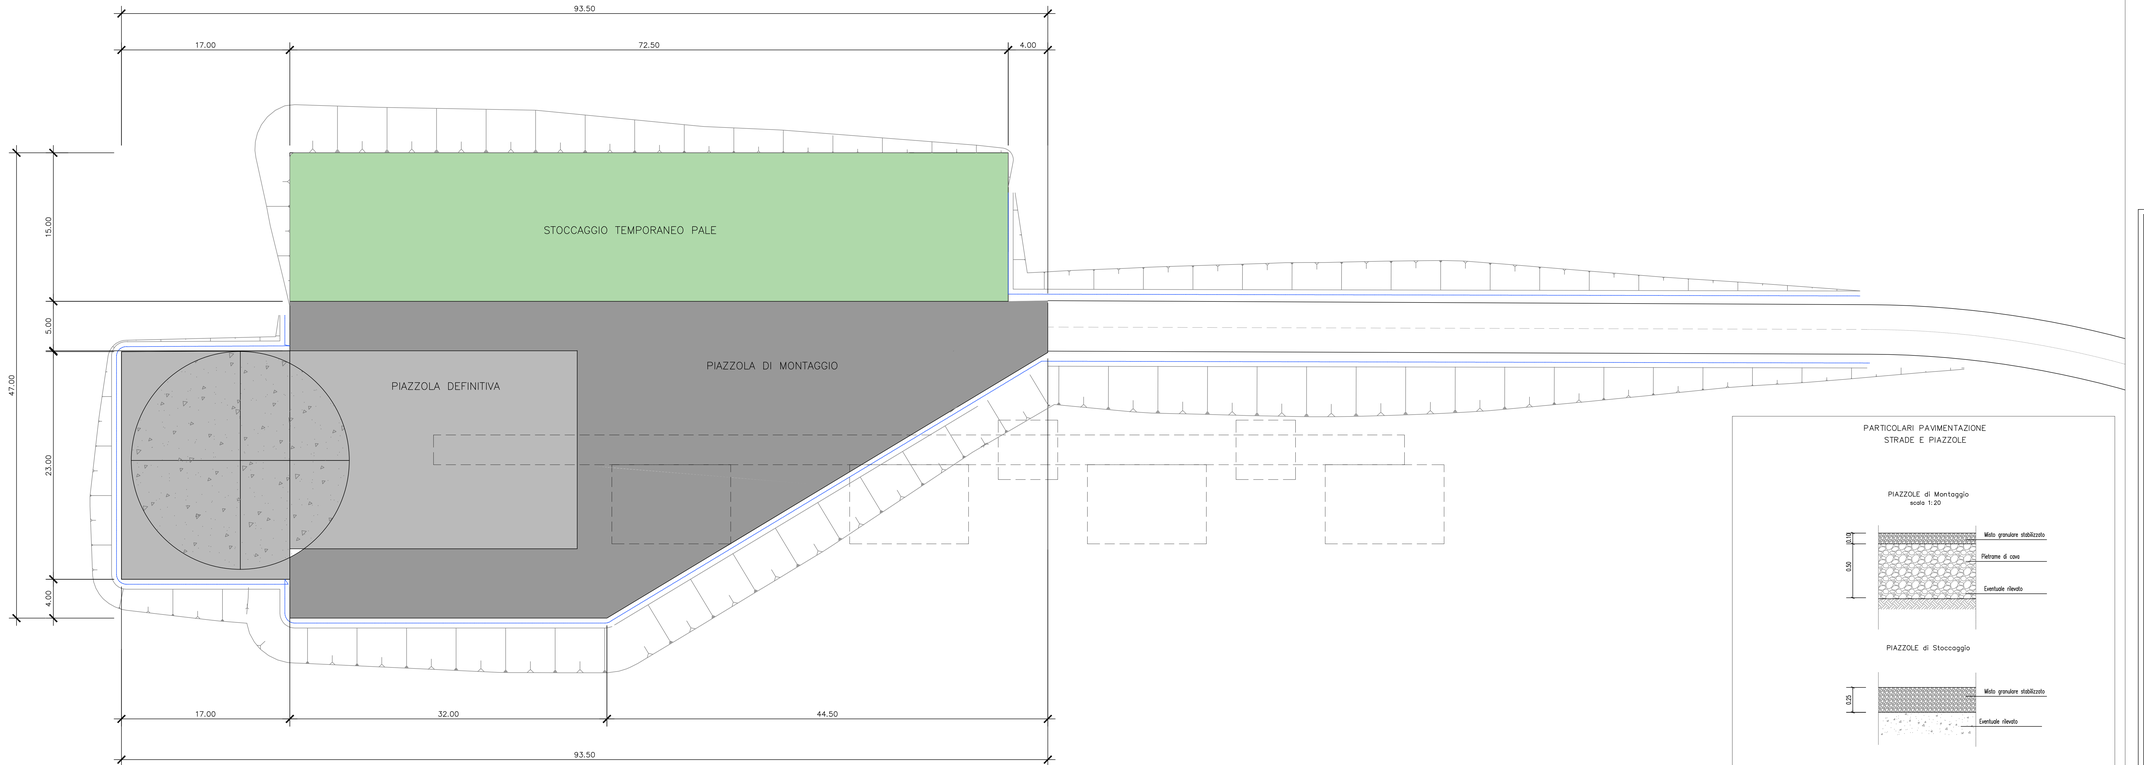

SCALA 1:200

PARTICOLARI PAVIMENTAZIONE
STRADE E PIAZZOLE

PIAZZOLE di Montaggio
scala 1: 20

PIAZZOLE di Stoccaggio

REGIONE BASILICATA

Provincia Potenza

COMUNE DI FORENZA (PZ)

PROGETTO DEFINITIVO RELATIVO ALLA REALIZZAZIONE DI UN IMPIANTO EOLICO COSTITUITO DA 11 AEROGENERATORI E DALLE RELATIVE OPERE DI CONNESSIONE ALLA R.T.N.

OPERE D'ARTE
SCALE VARIE

ELABORATO
A.16.c.1

PROPONENTE:

BLUE STONE renewable I
P.I. 16304011008
Via Vincenzo Bellini,
22 00198 Roma

PROGETTO E SIA:

ATECH SOCIETÀ DI INGEGNERIA A RESPONSABILITÀ LIMITATA

Il DIRETTORE TECNICO
Dott. Ing. Orazio Candela

ORDINE DEGLI INGEGNERI PROVINCIA DI POTENZA
ORAZIO CANDELA
Sez. A - 4985
SETTORE INDUSTRIALE

CONSULENZA:

EM./REV.	DATA	REDATTO	VERIFICATO	APPROVATO	DESCRIZIONE
0	APRILE 2021	B.B.	A.A. - O.T.	A.A. - O.T.	*Progetto definitivo*