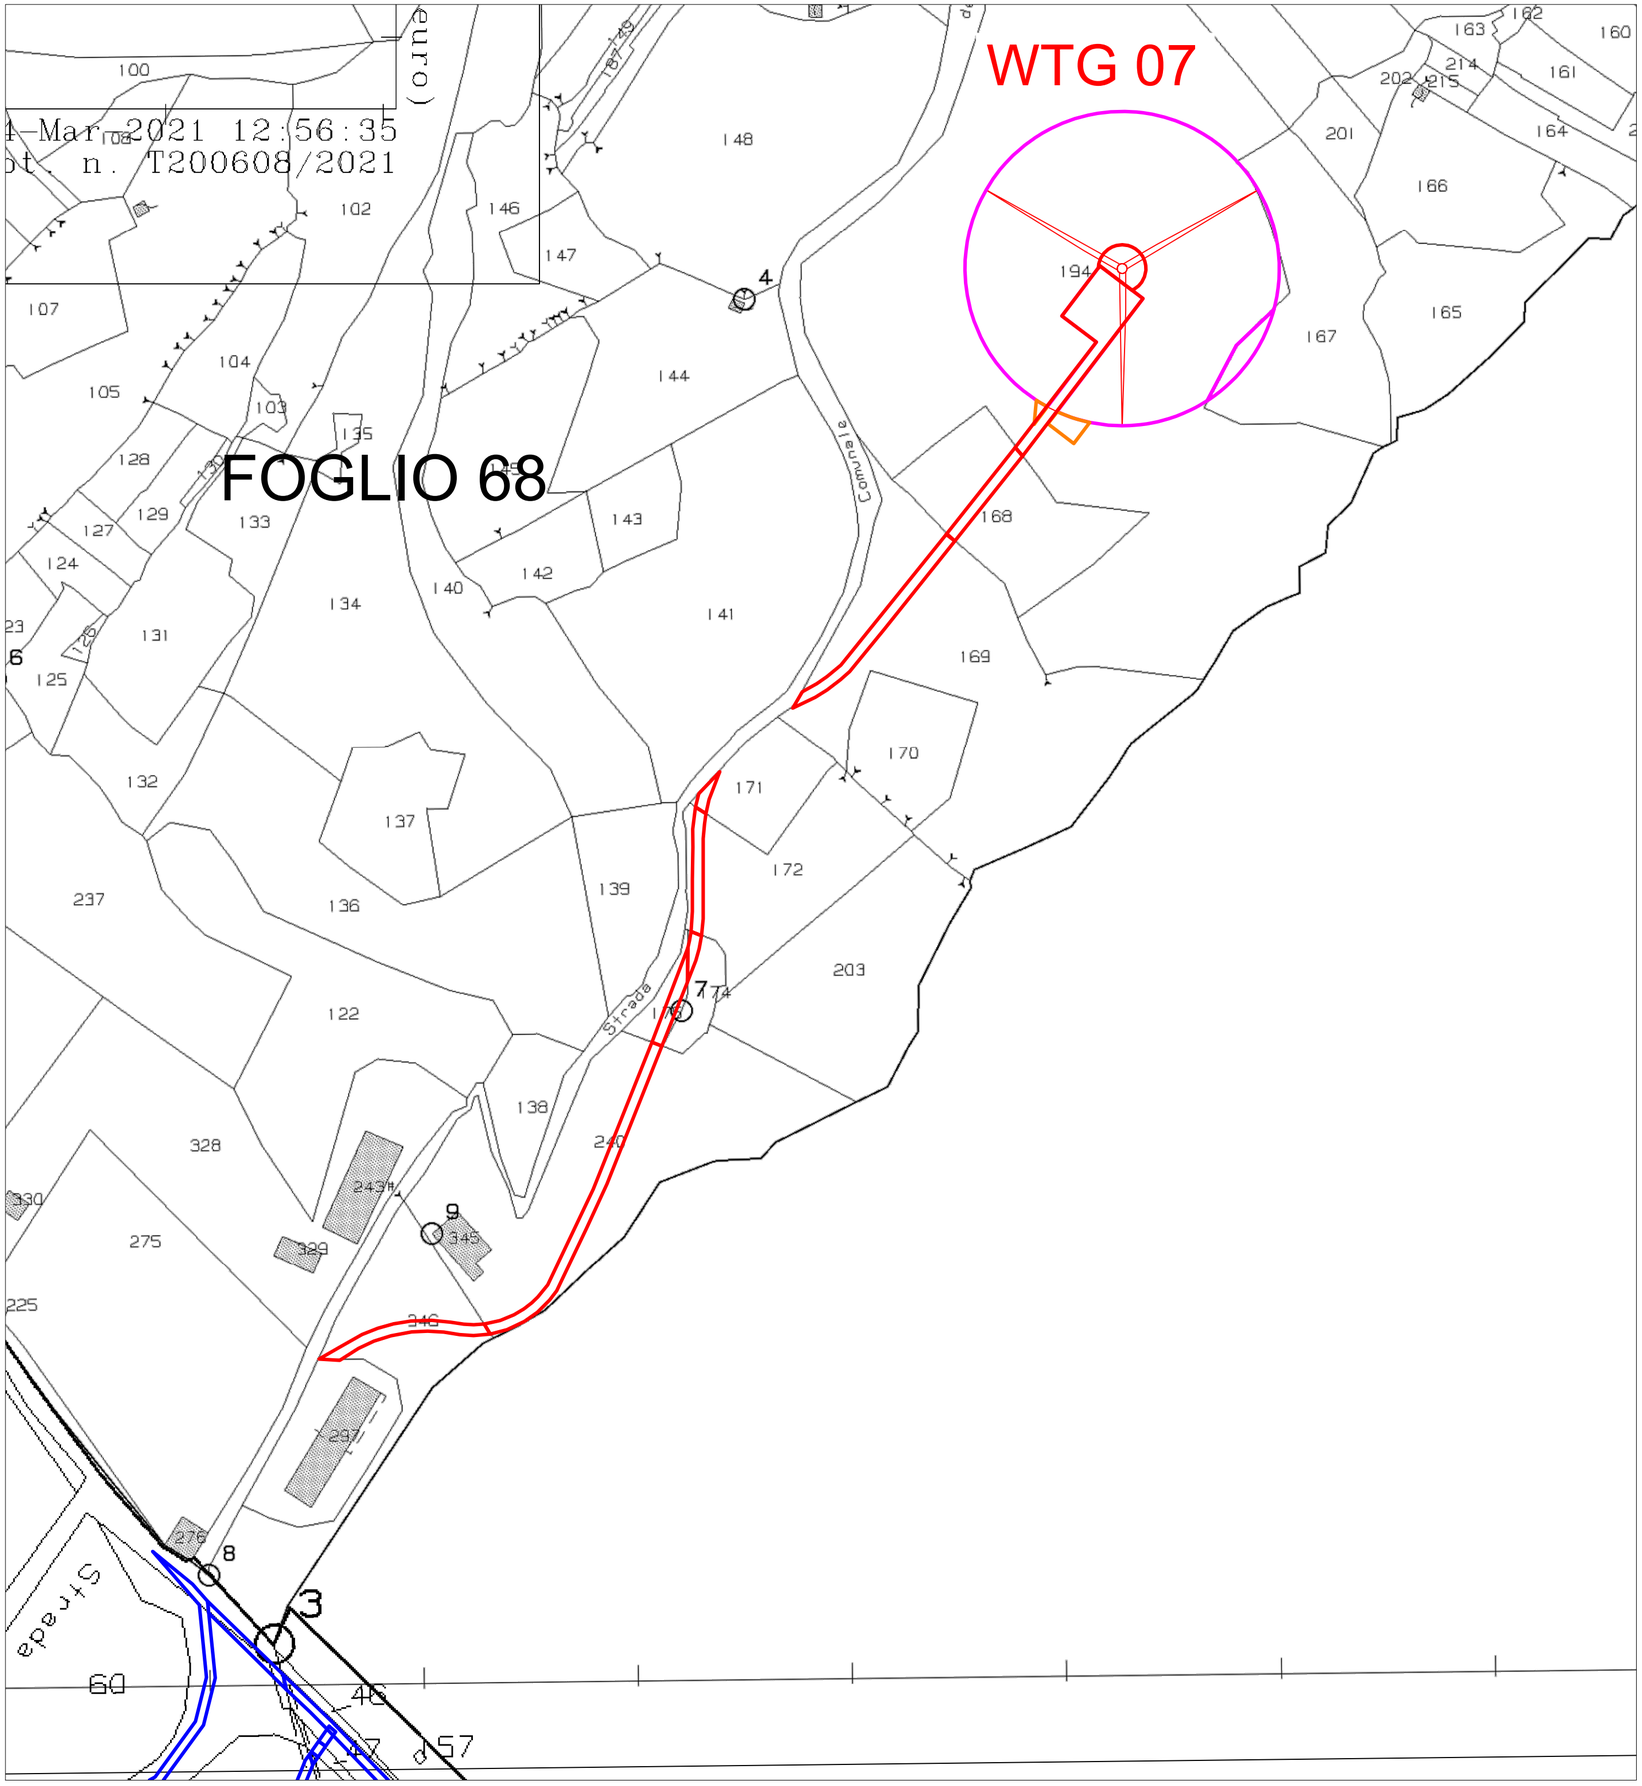

LEGENDA

- WTG
- SUPERFICIE OCCUPAZIONE DEFINITIVA
- SUPERFICIE DI ASSERVIMENTO STRADE E CAVIDOTTO
- SUPERFICIE DI OCCUPAZIONE TEMPORANEA
- SUPERFICIE ASSERVIMENTO AEREO

REGIONE BASILICATA

Provincia Potenza

COMUNE DI FORENZA (PZ)

PROGETTO DEFINITIVO RELATIVO ALLA REALIZZAZIONE DI UN IMPIANTO EOLICO COSTITUITO DA 11 AEROGENERATORI E DALLE RELATIVE OPERE DI CONNESSIONE ALLA R.T.N.

PIANO PARTICELLARE DI ESPROPRIO - QUADRO 4

SCALA 1:2.000

ELABORATO

A.16.a.18.4

PROPONENTE:

BLUE STONE
renewable I
P.I. 1530401108
Via Vincenzo Bellini,
22 00198 Roma

PROGETTO E SIA:

ATECH
SOCIETÀ DI INGEGNERIA & SERVIZI PER L'INGEGNERIA

Il DIRETTORE TECNICO
Dott. Ing. Orazio Troiano

ORDINE DEGLI INGEGNERI PROVINCIA DI BARI
INGEGNERE ORAZIO TROIANO
Sez. A - 4985
a) CIVILE AMBIENTALE b) INDUSTRIALE c) dell'INFORMAZIONE

CONSULENZA:

EM./REV.	DATA	REDATTO	VERIFICATO	APPROVATO	DESCRIZIONE
0	APRILE 2021	B.B.	A.A. - O.T.	A.A. - O.T.	*Progetto definitivo*