




PROSPETTO LATERALE

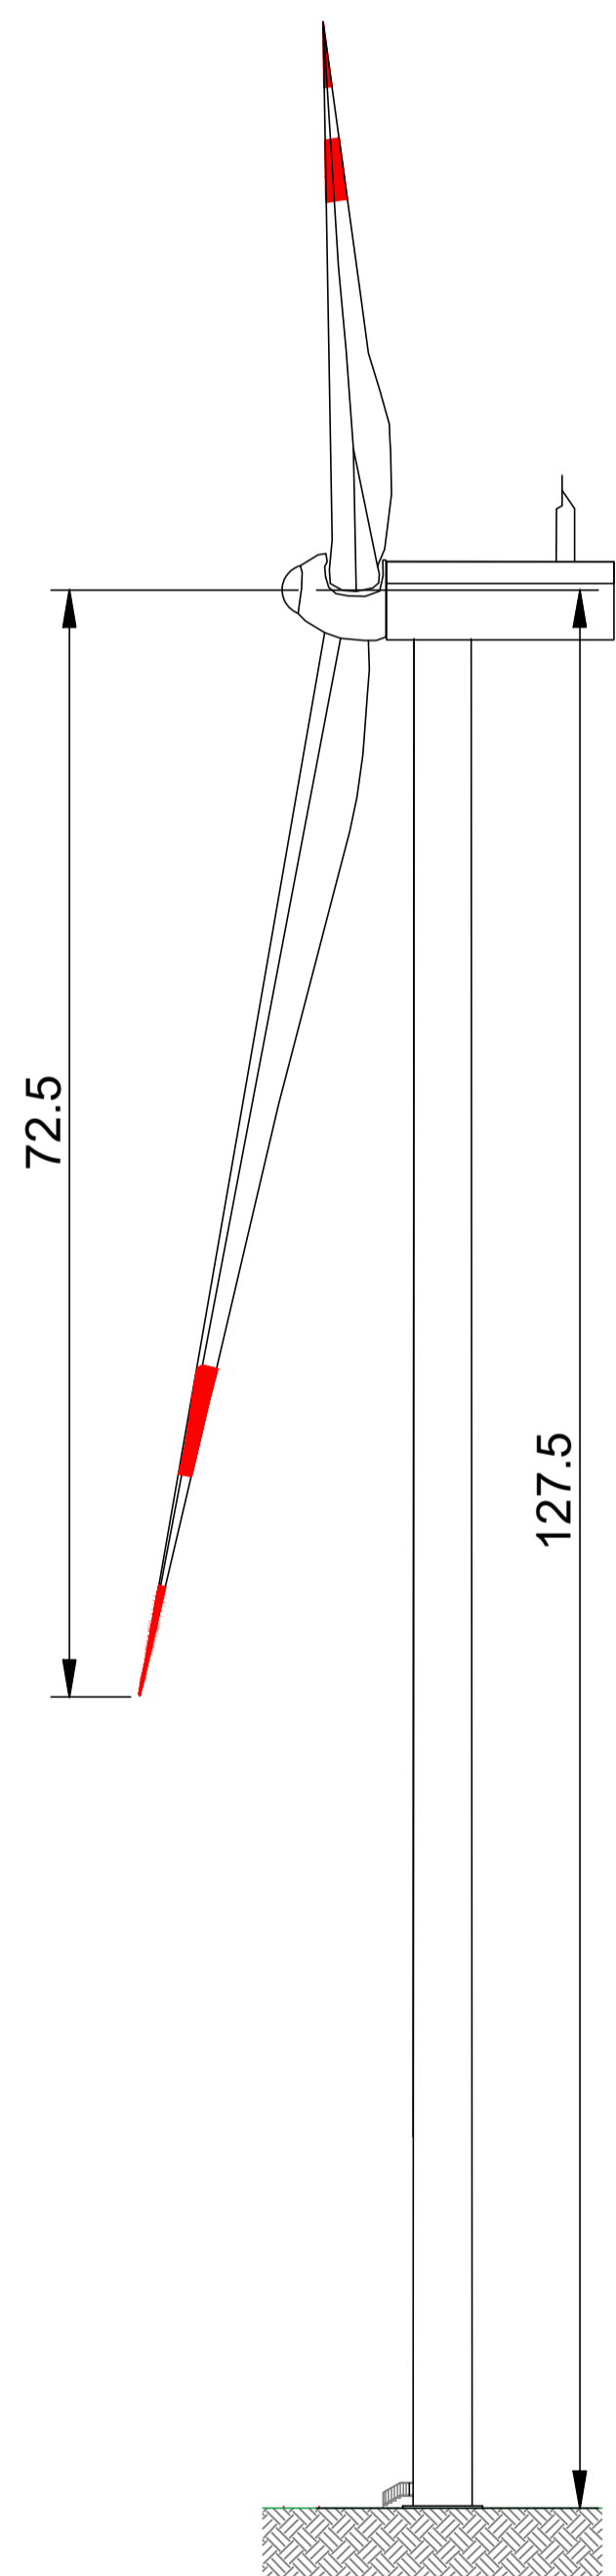

PROSPETTO FRONTALE

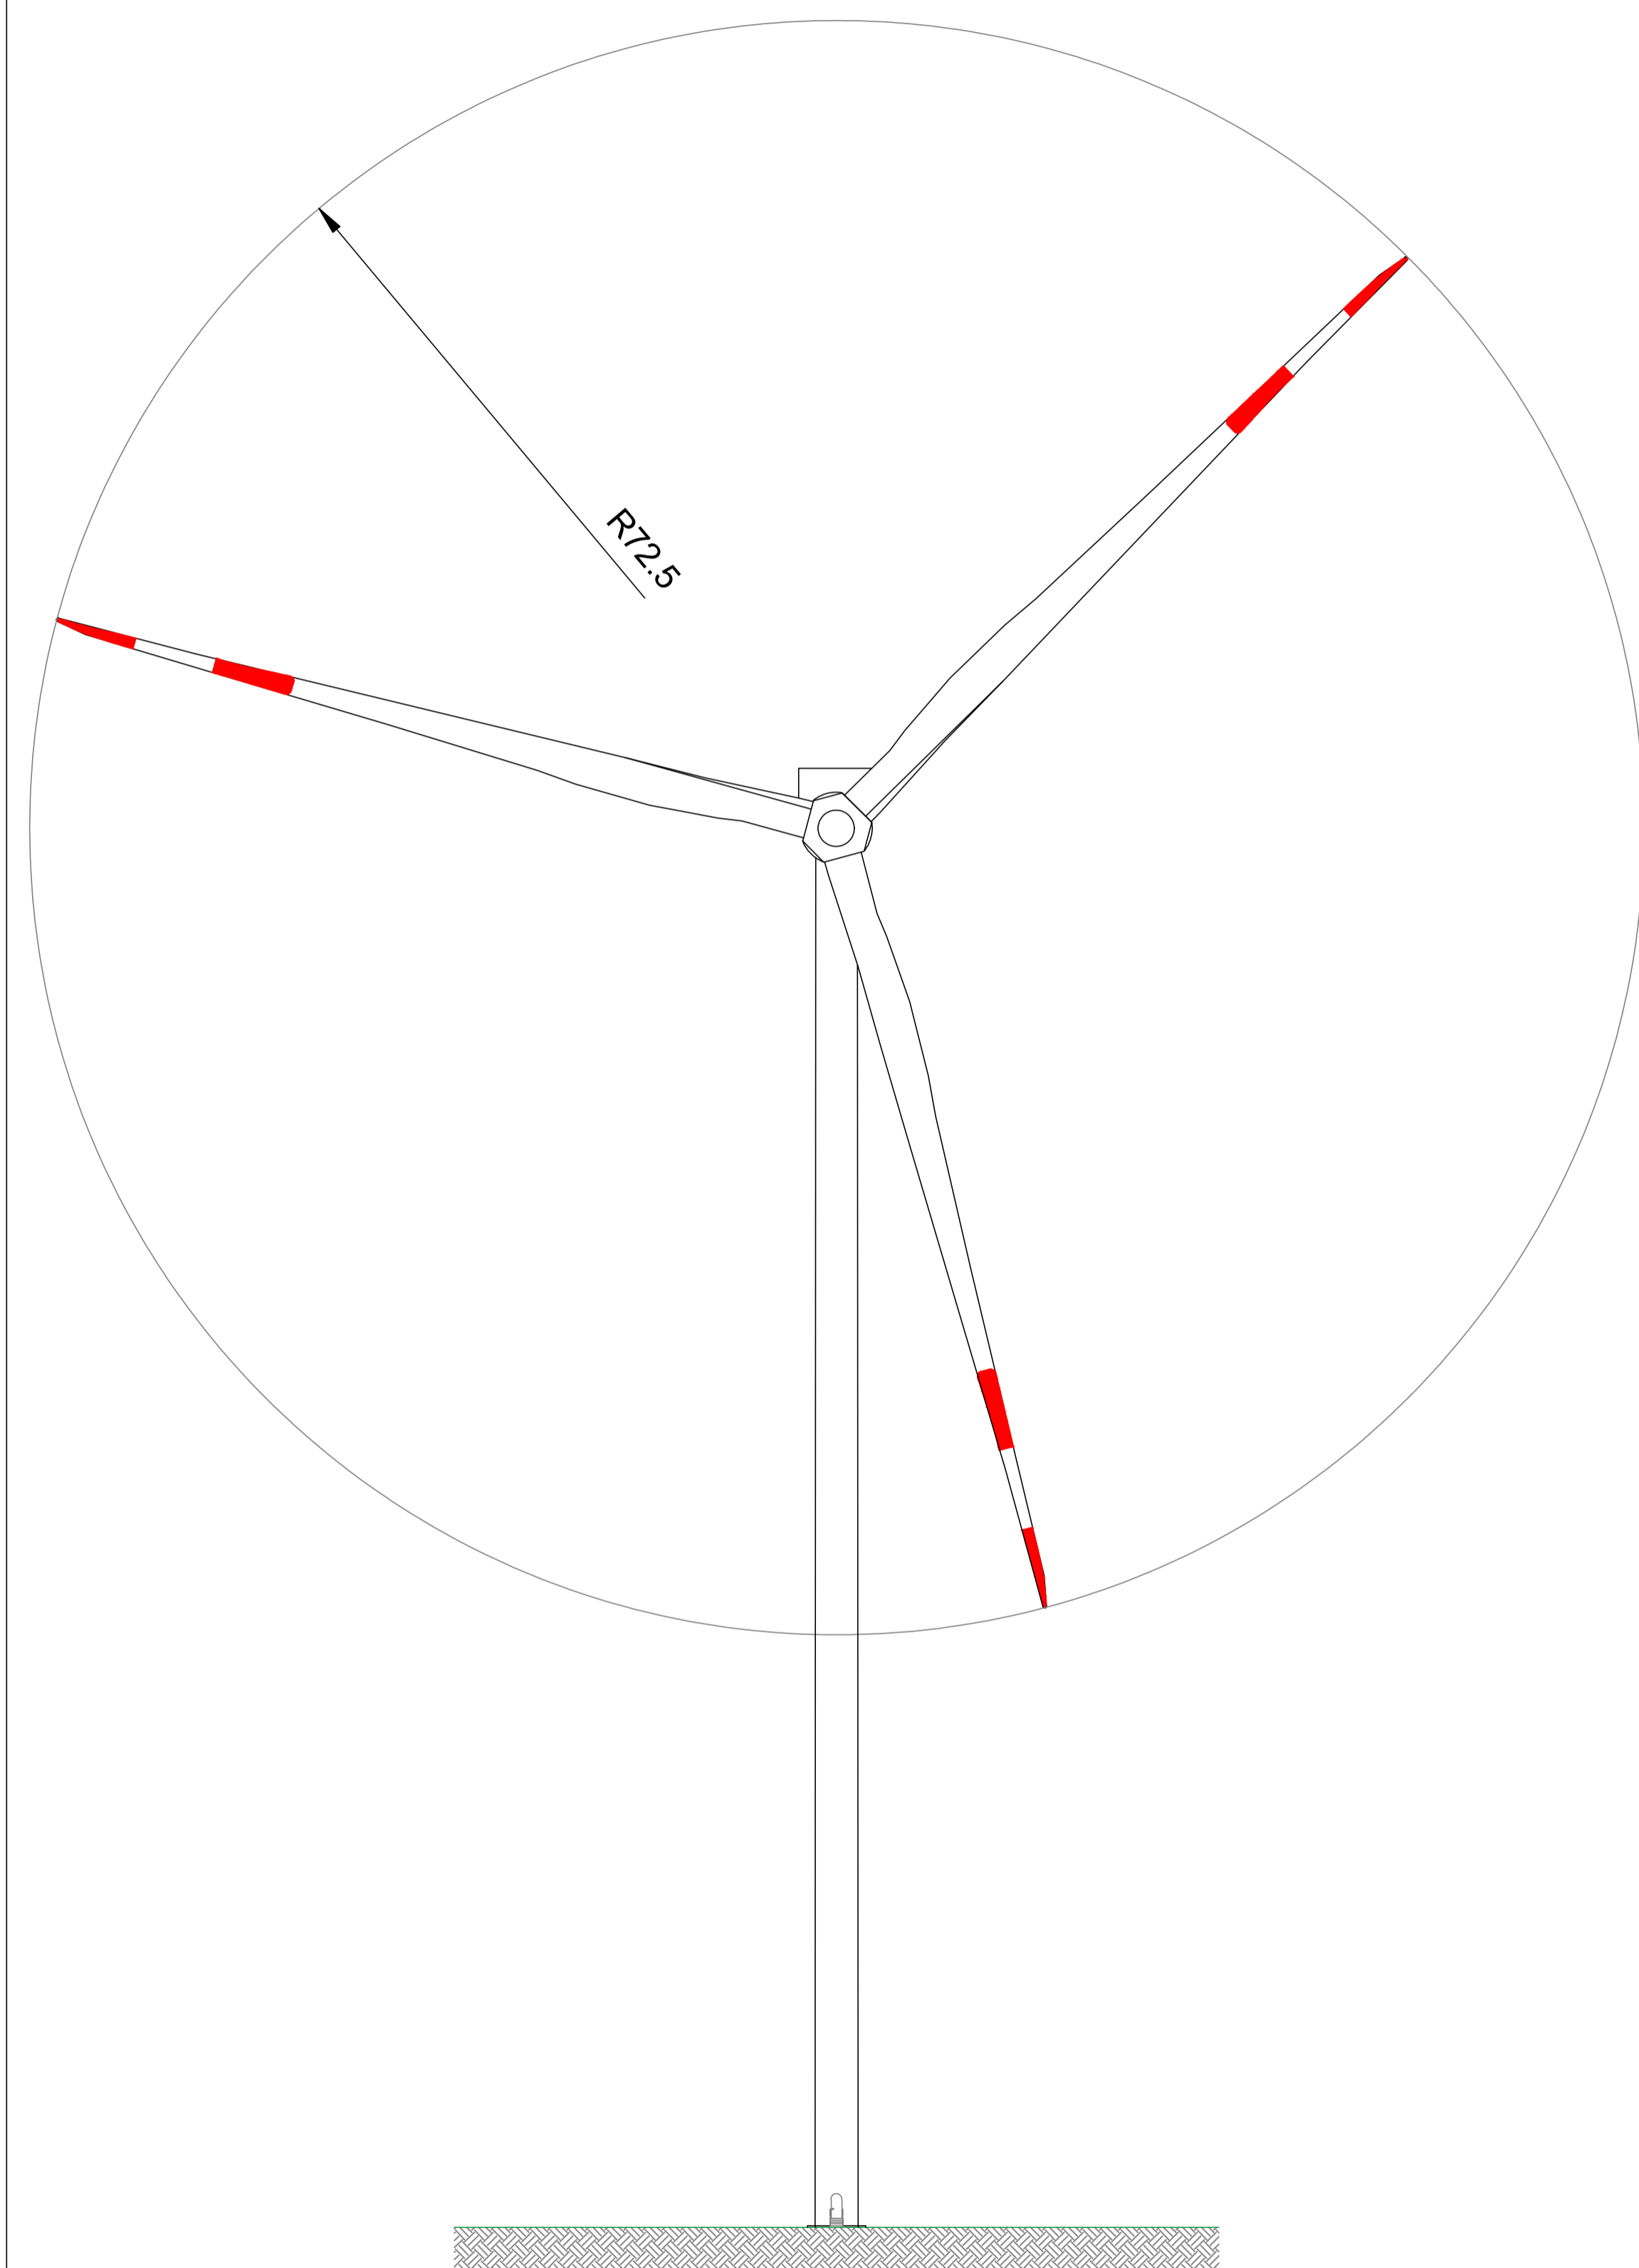

VISTA DALL'ALTO

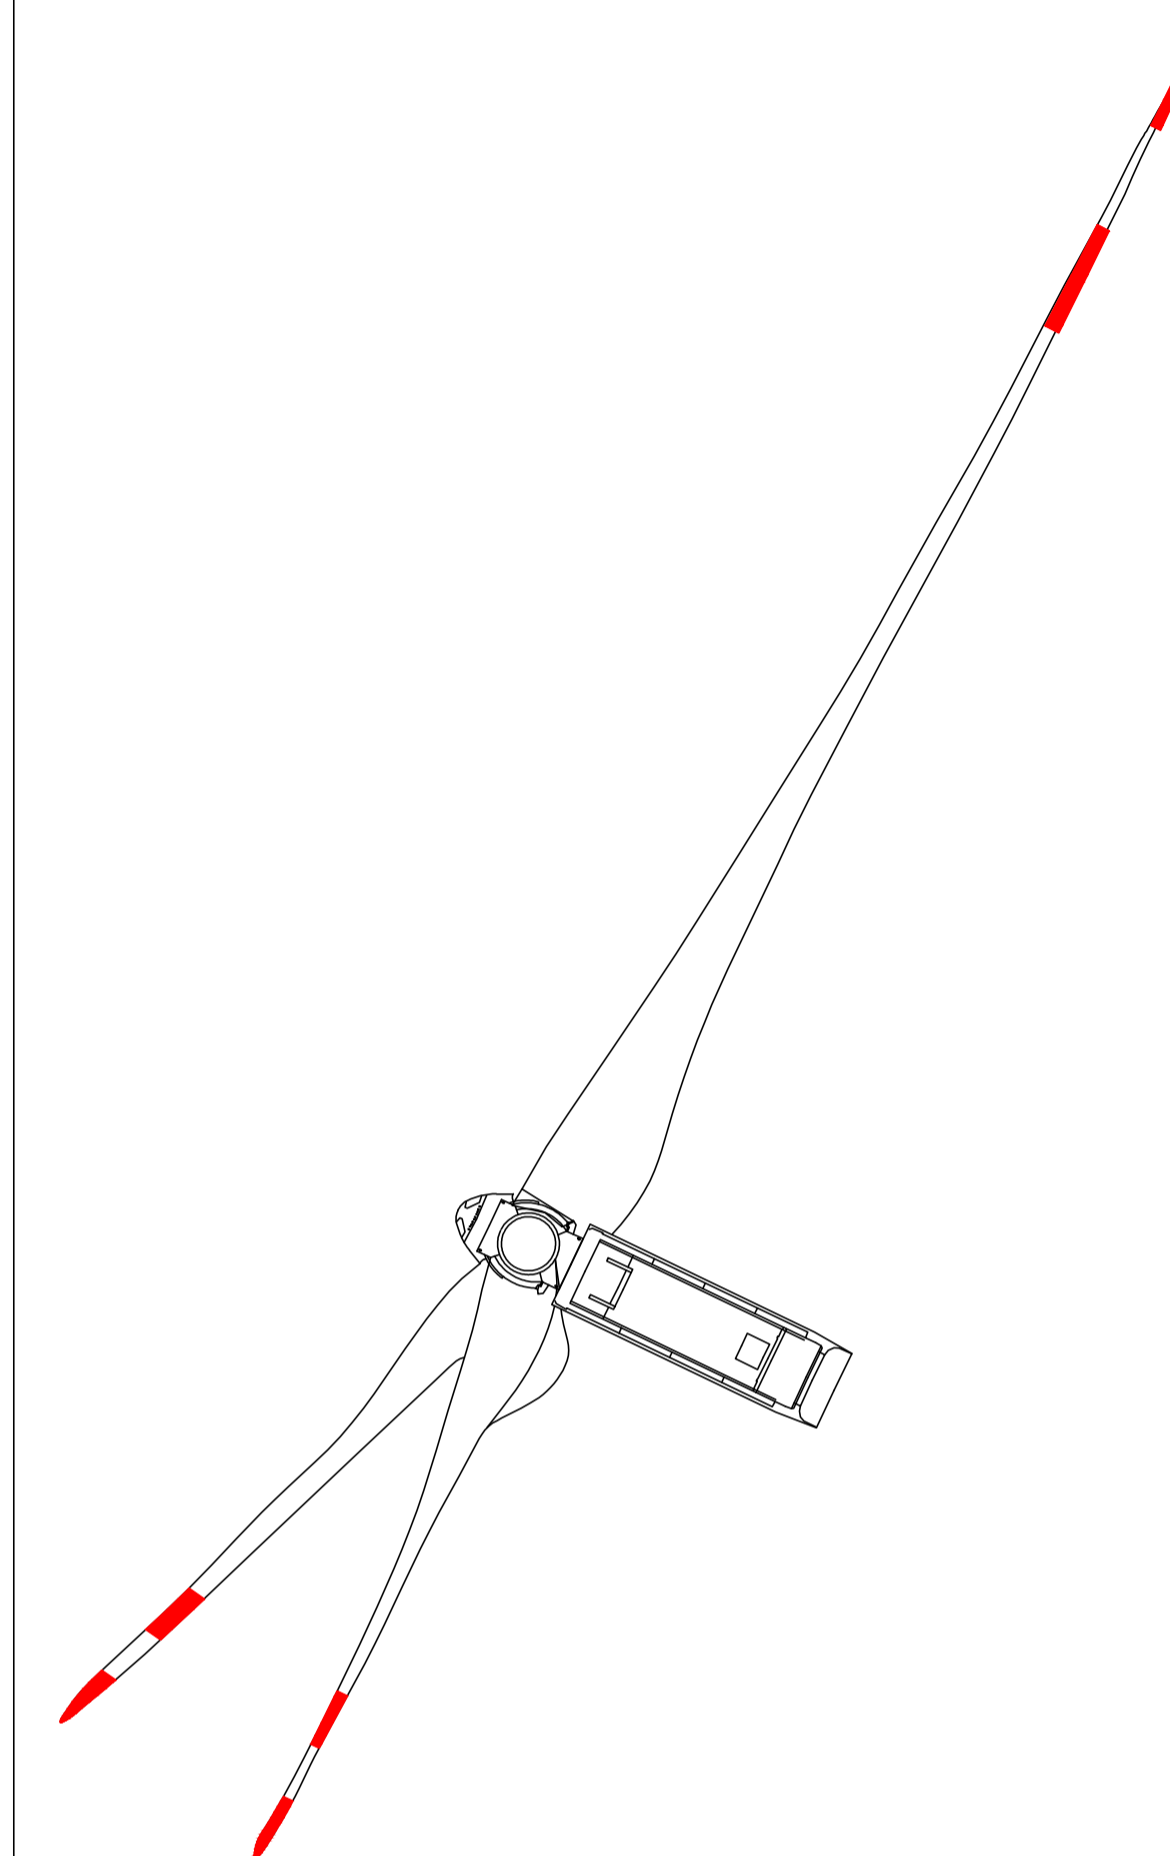

 REGIONE BASILICATA	 COMUNE DI FORENZA (PZ)	 Provincia Potenza			
<p>PROGETTO DEFINITIVO RELATIVO ALLA REALIZZAZIONE DI UN IMPIANTO EOLICO COSTITUITO DA 11 AEROGENERATORI E DALLE RELATIVE OPERE DI CONNESSIONE ALLA R.T.N.</p>					
DISEGNI ARCHITETTONICI AEROGENERATORI SCALE VARIE		ELABORATO A.16.b.8			
<p>PROPRONTE:</p> <p>BLUE STONE renewable I PL. 1590401108 Via Vincenzo Bellini, 22 00188 Roma</p>	<p>PROGETTO E SIA:</p> <p>TECH SOCIETA' DI INGEGNERIA E SERVIZI PER L'INGEGNERIA Via... Dott. Ing. Orazio... Sez. A - 4985 PROVINCIA DI BARI</p>				
<p>CONSULENZA:</p>					
0	MARZO 2021	B.B.	A.A. - O.T.	A.A. - O.T.	Progetto definitivo
EM./REV.	DATA	REDATTO	VERIFICATO	APPROVATO	DESCRIZIONE