
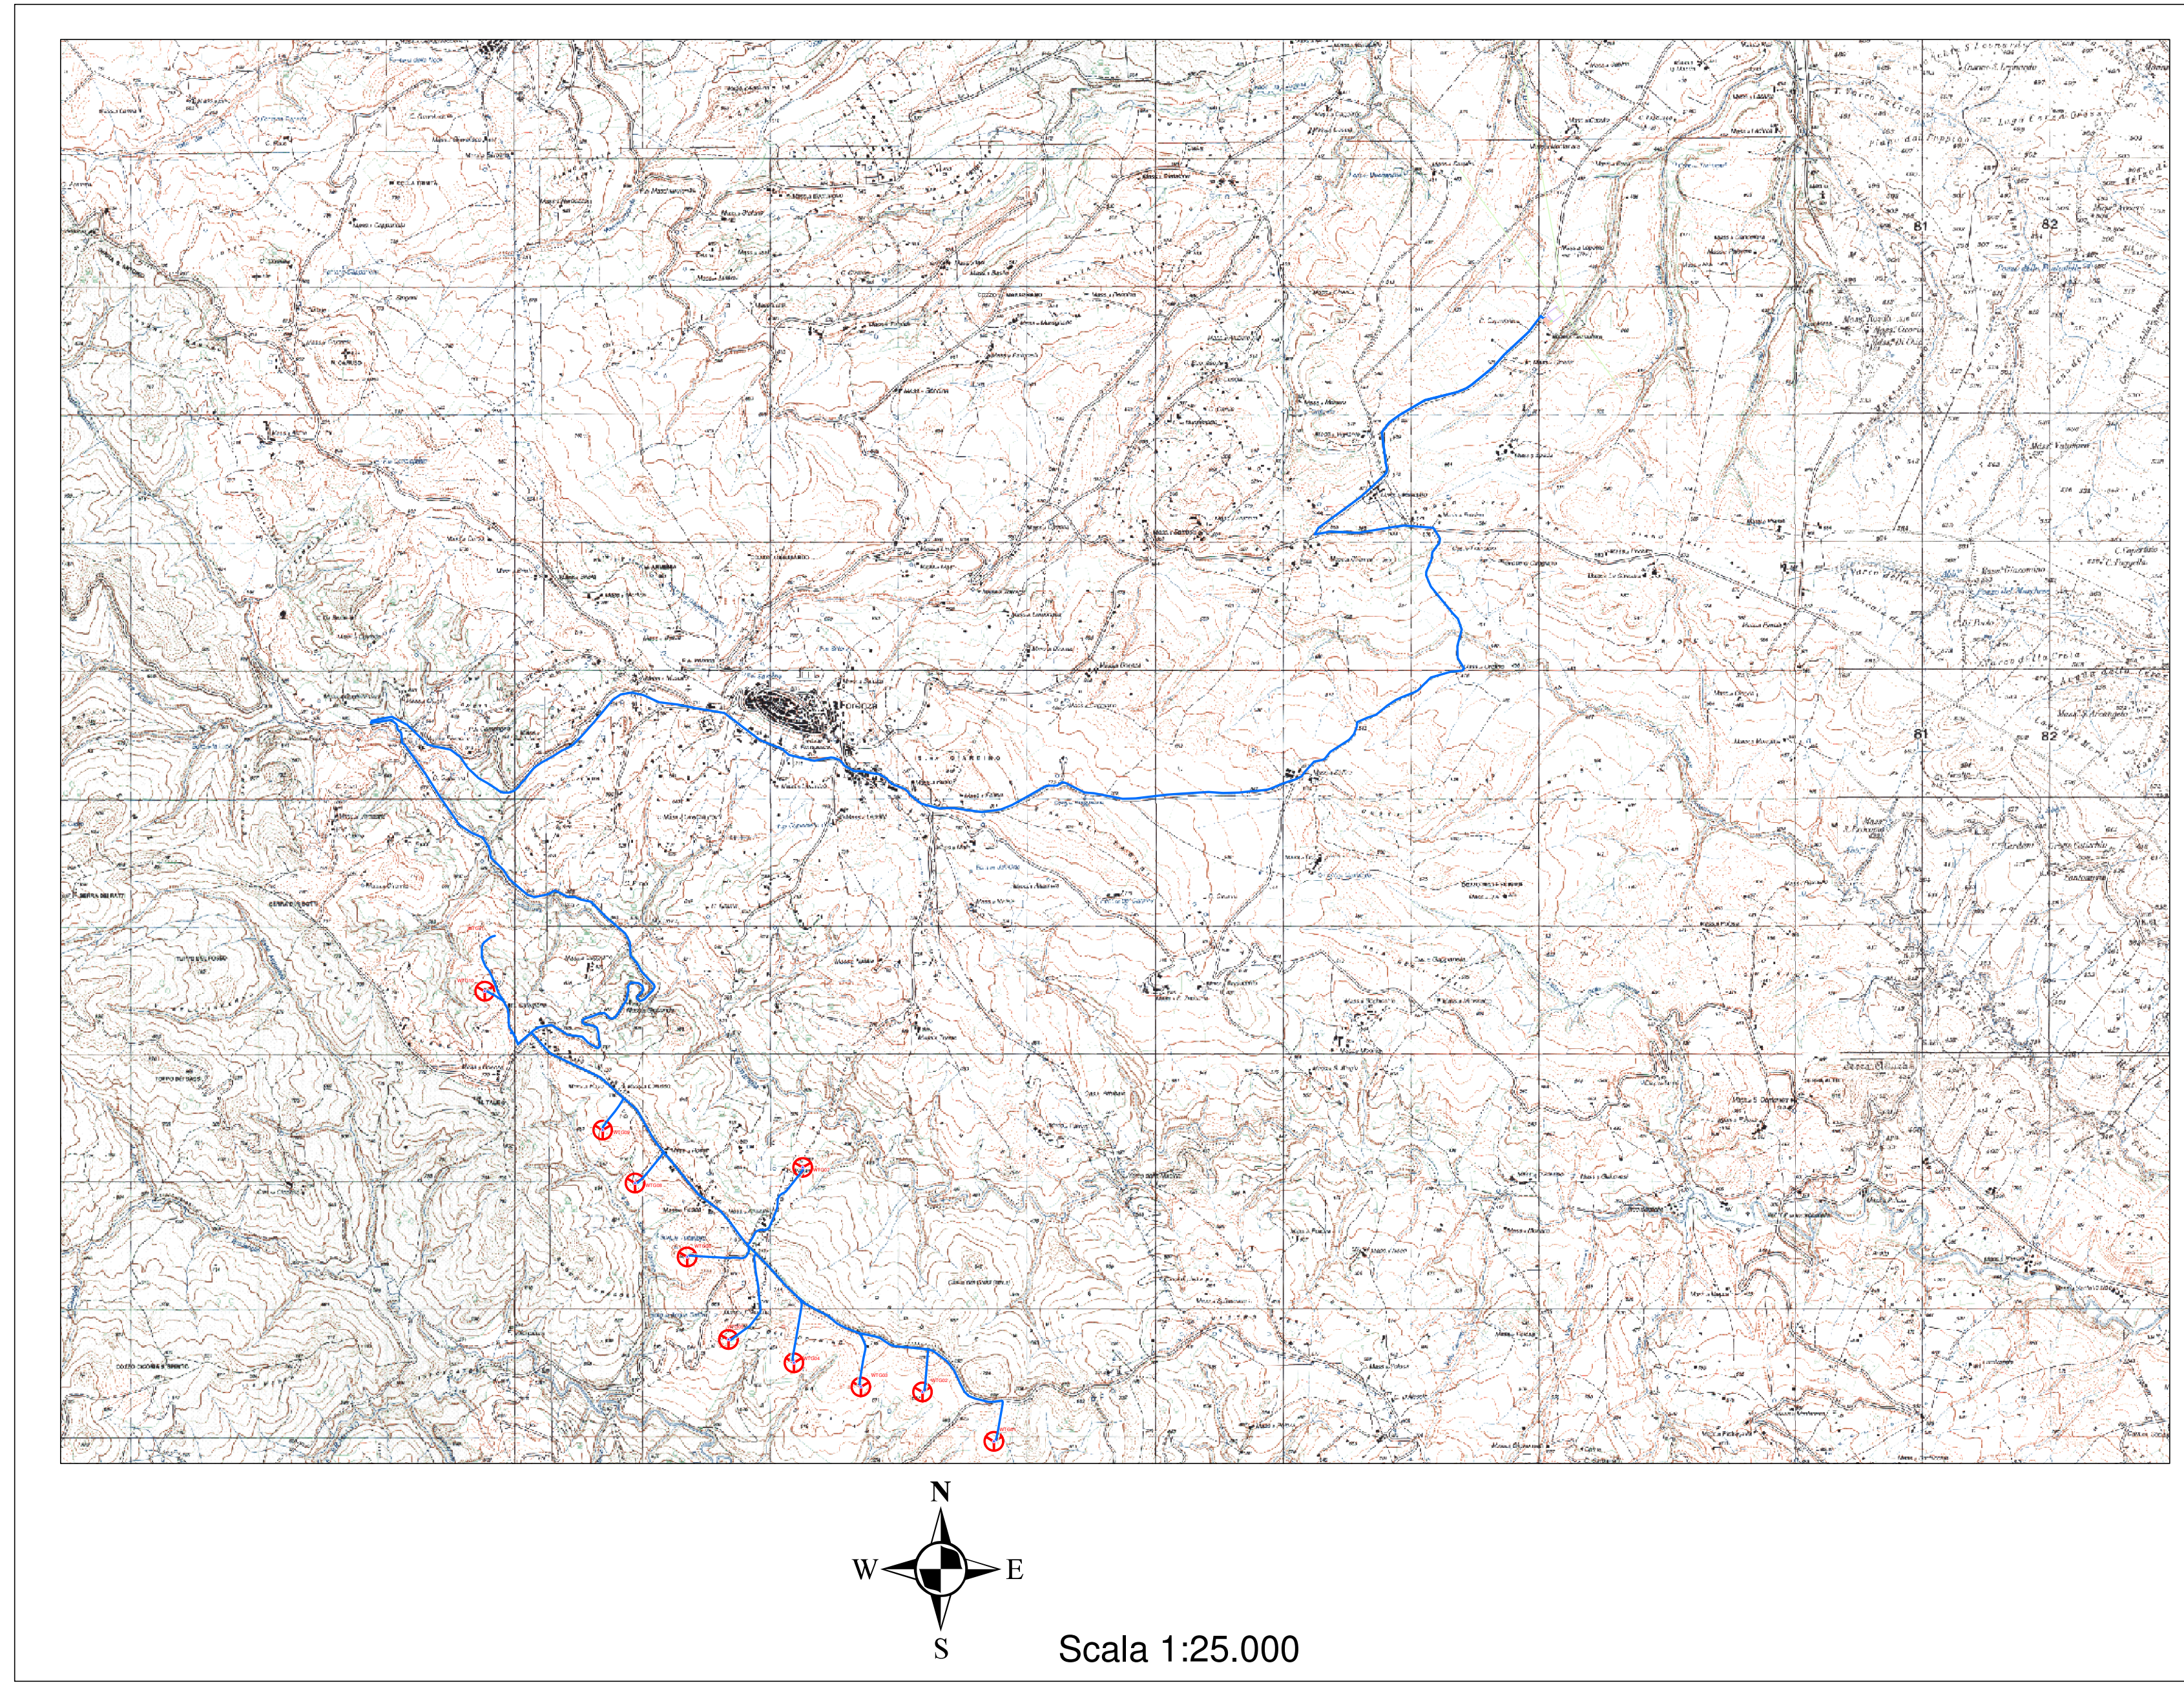


Legenda

- Aerogeneratori
- Cavidotto
- Reticolo idrografico
- Bacino Fiume Bradano
- Bacino Torrente Fiumarella
- Bacino Fiume Ofanto

Scala 1:5.000

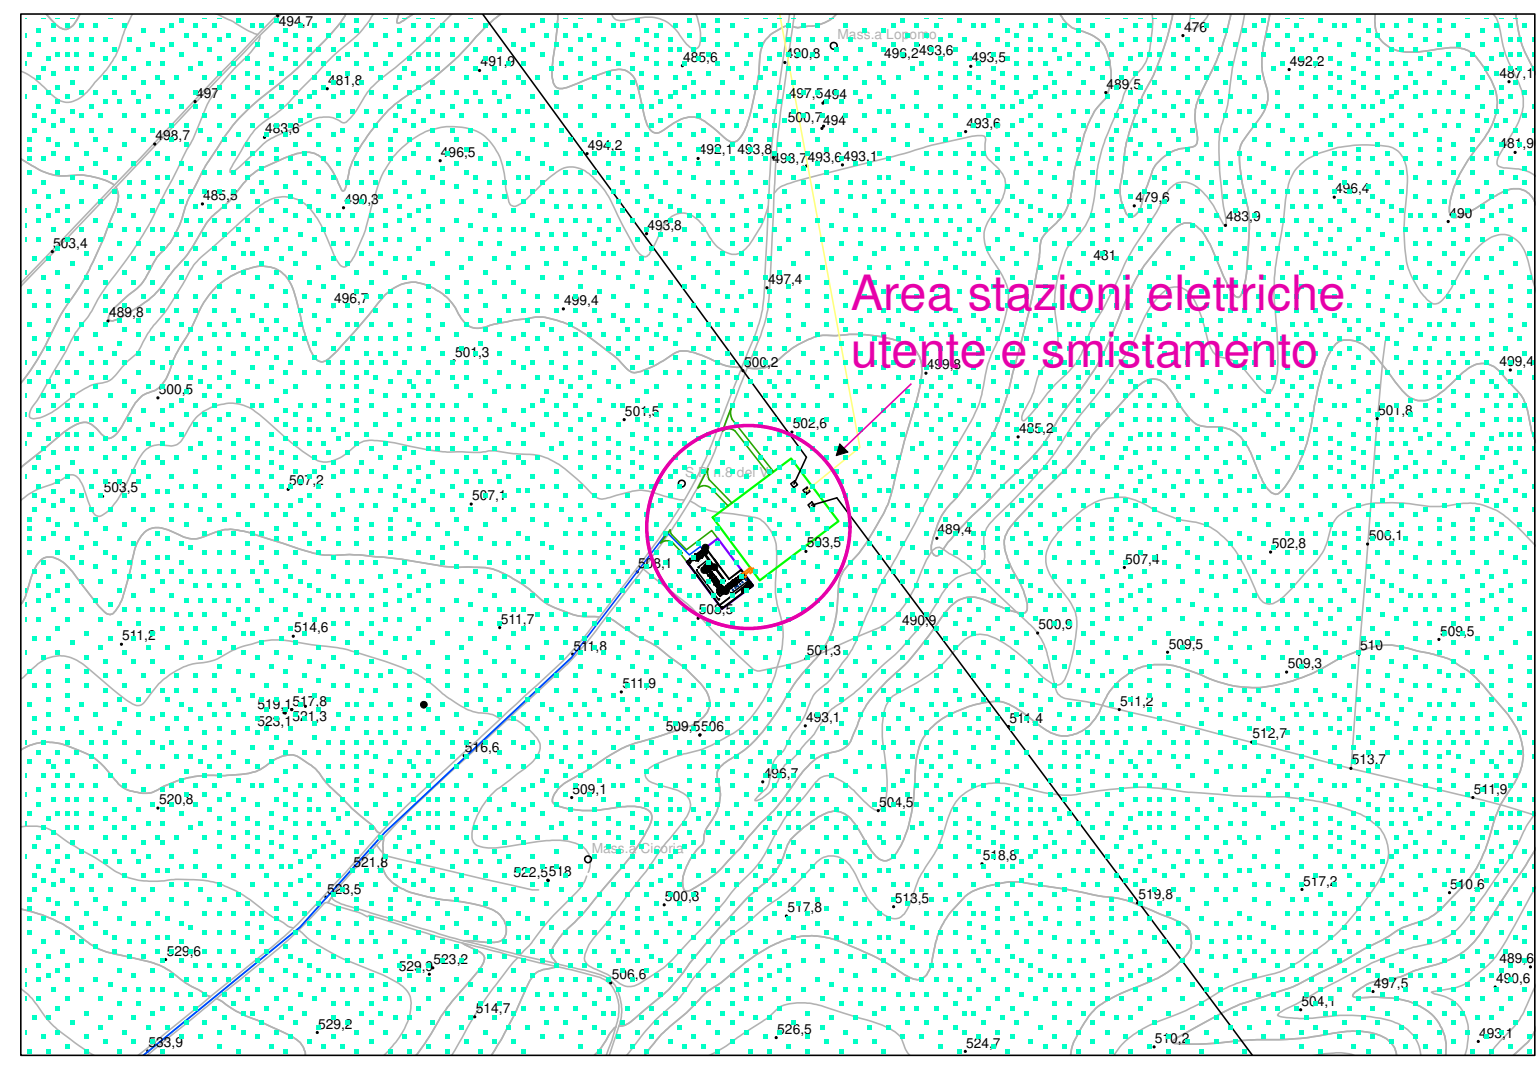

REGIONE BASILICATA

COMUNE DI FORENZIA (PZ)

Provincia Potenza

PROGETTO DEFINITIVO RELATIVO ALLA REALIZZAZIONE DI UN IMPIANTO EOLICO COSTITUITO DA 11 AEROGENERATORI E DALLE RELATIVE OPERE DI CONNESSIONE ALLA R.T.N.

COROGRAFIA DEI BACINI

ELABORATO
A.16.a.12

PROPONENTE:

PL. 160440008
Via Vincenzo Bellini,
86100 Roma

PROGETTO E SIA:

Il DIRETTORE TECNICO
Dott. Ing. Orazio Tricci

CONSULENZA:
Dott. Geol. Michele Valerio

EM./REV.	DATA	REDATTO	VERIFICATO	APPROVATO	DESCRIZIONE
0	MARZO 2021	B.B.	A.A. - O.T.	A.A. - O.T.	Progetto definitivo