
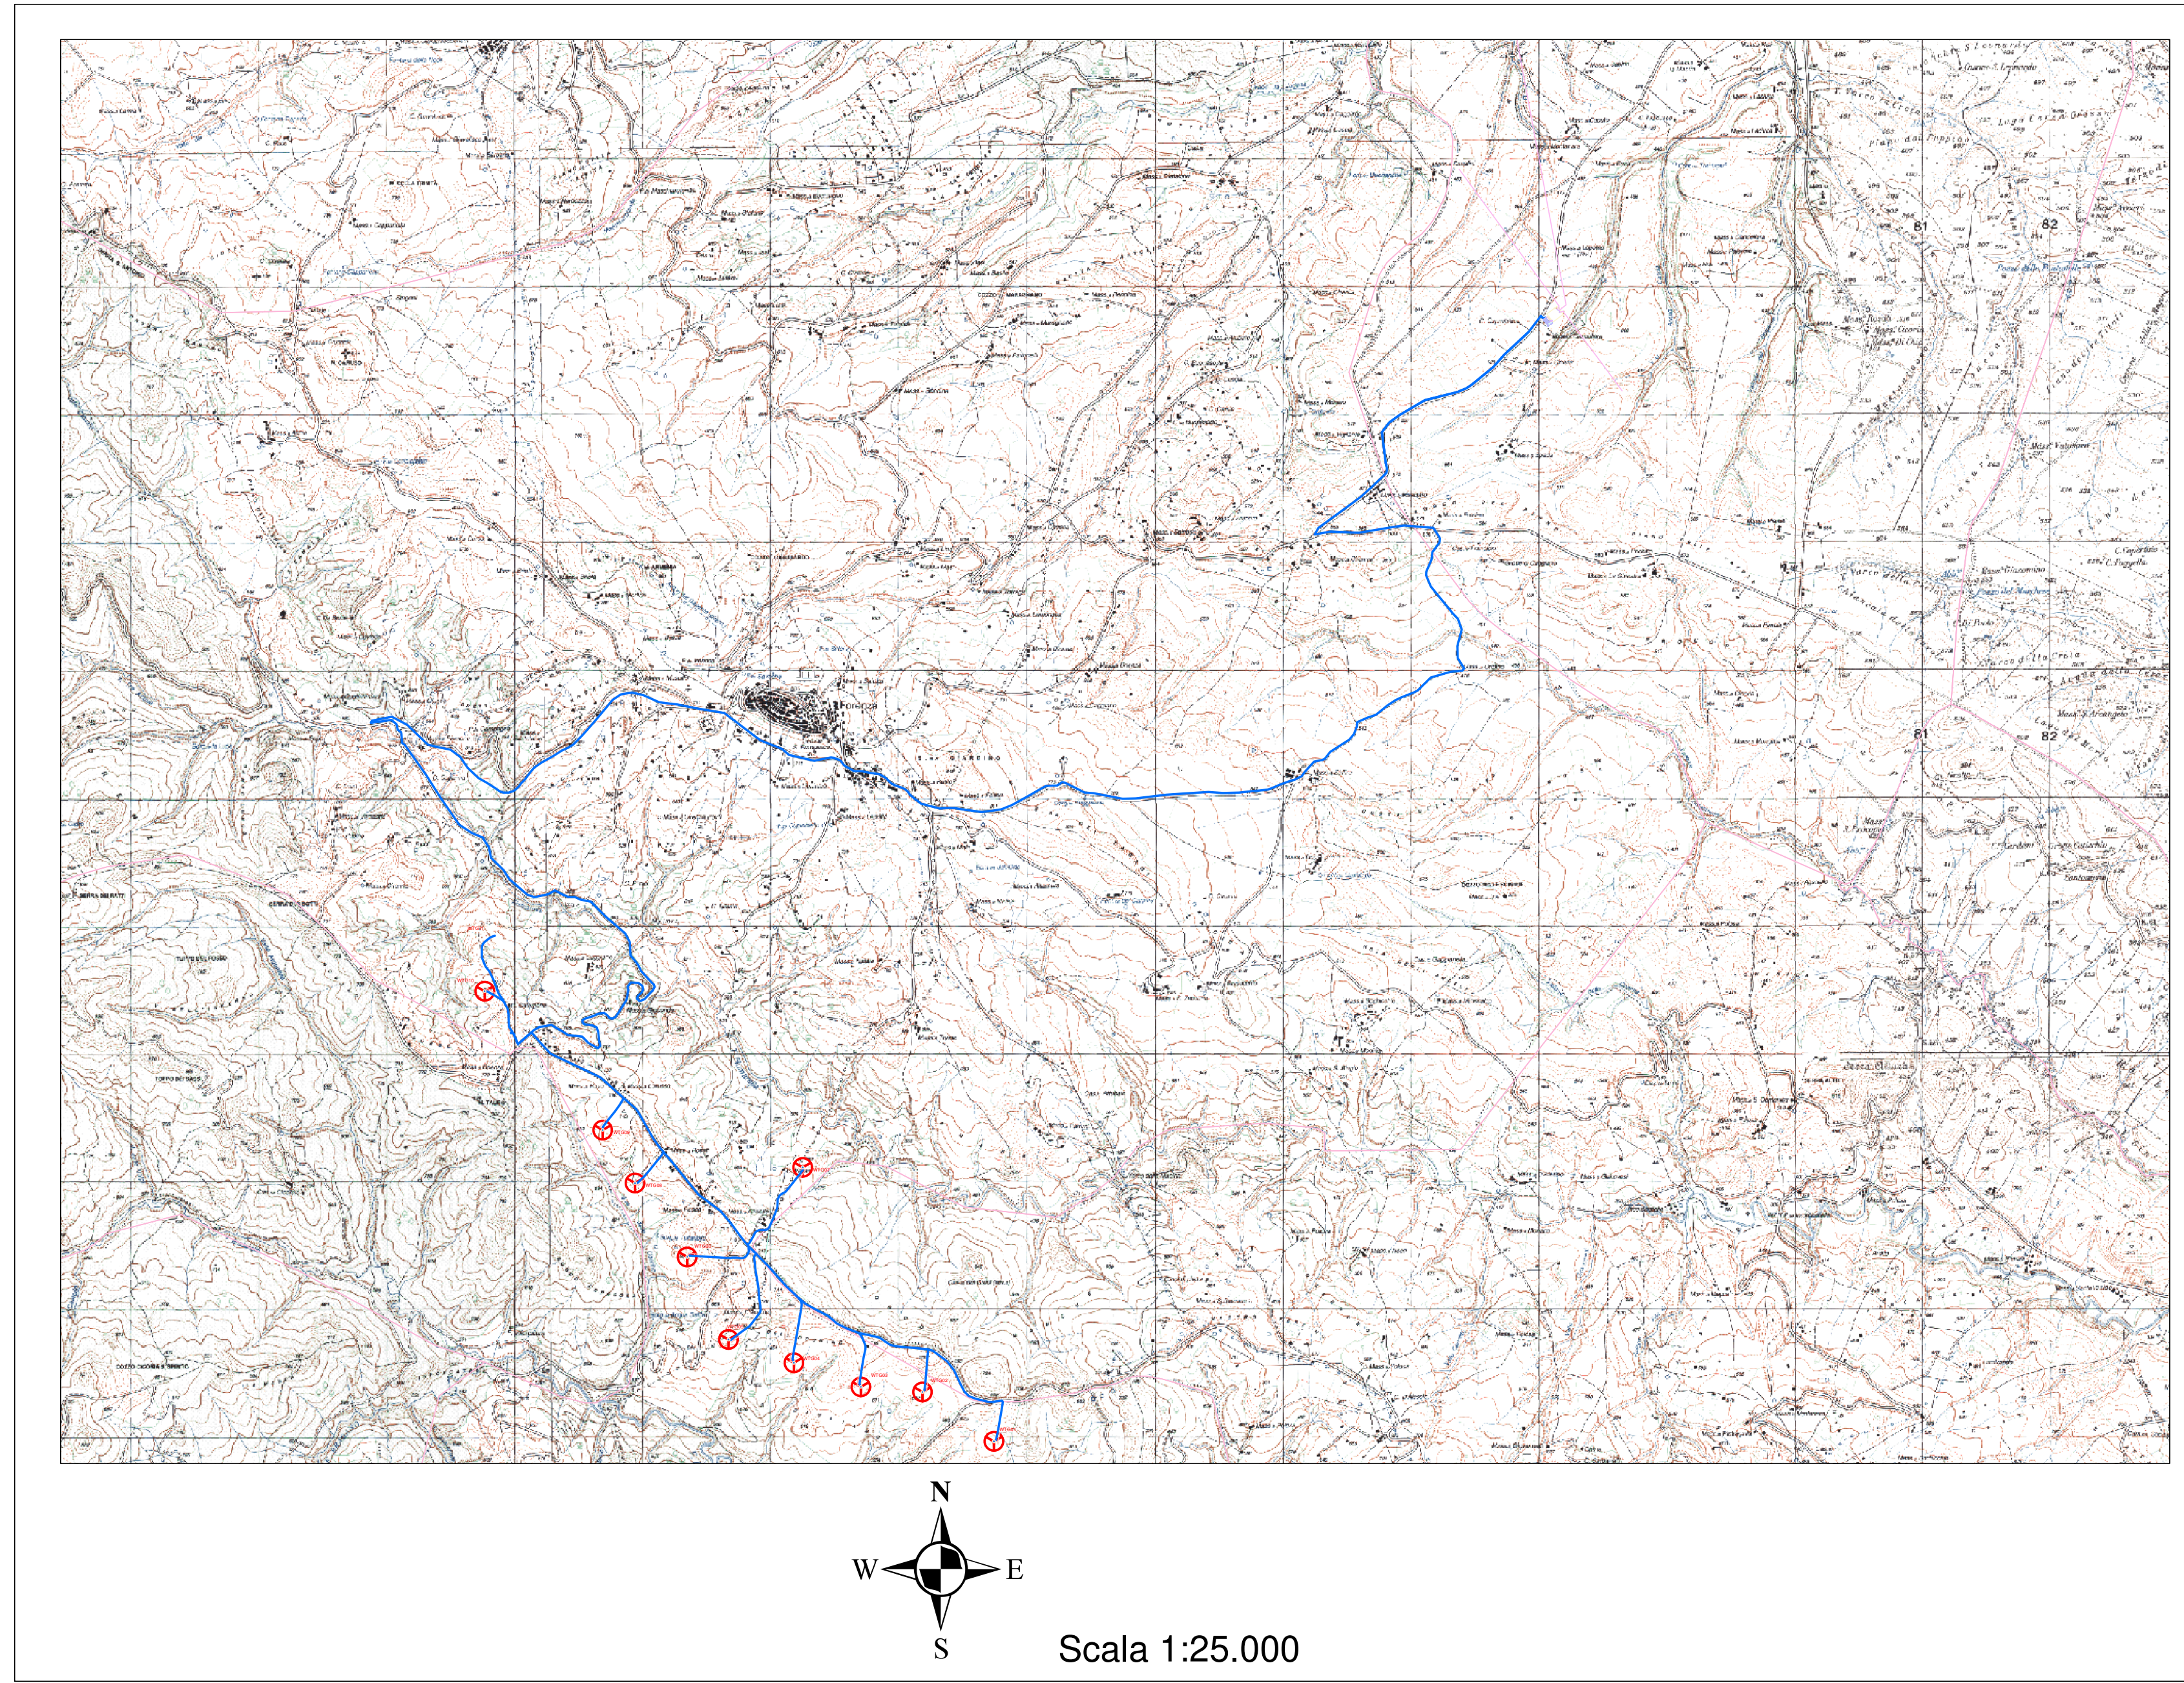


Legenda

- Aerogeneratori
- Cavidotto
- Ubicazione sondaggi geognostici da realizzare
- Ubicazione indagini sismiche da realizzare

Scala 1:5.000

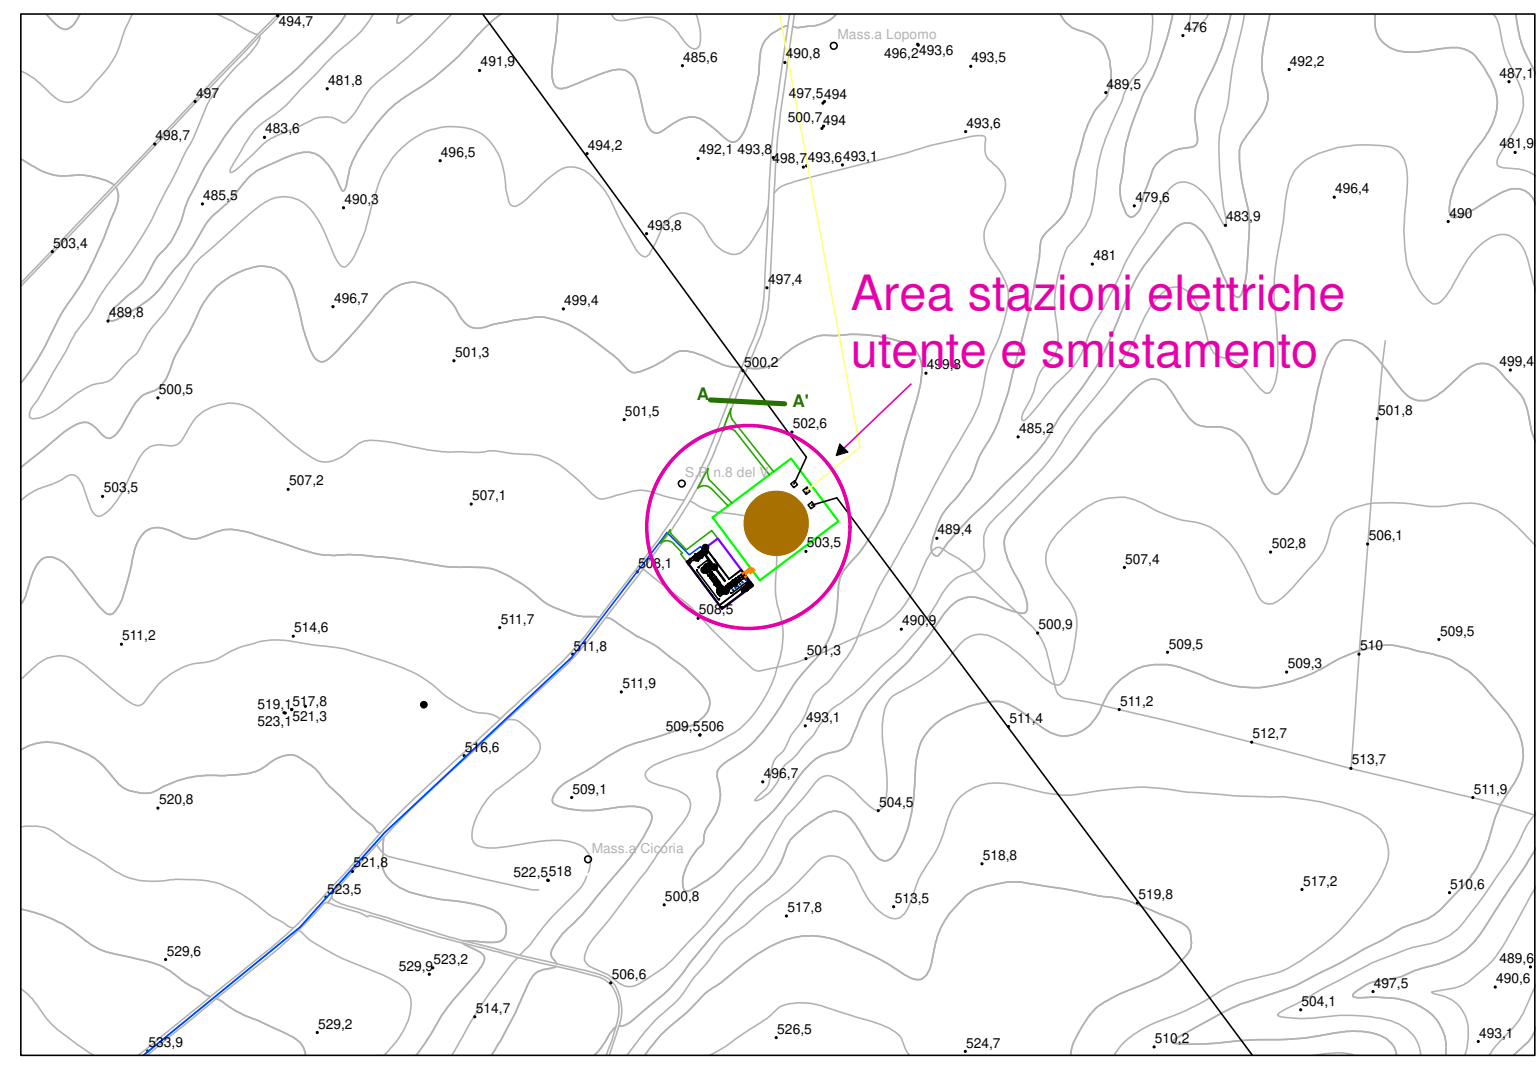

REGIONE BASILICATA Provincia Potenza

COMUNE DI FORENZIA (PZ)

PROGETTO DEFINITIVO RELATIVO ALLA REALIZZAZIONE DI UN IMPIANTO EOLICO COSTITUITO DA 11 AEROGENERATORI E DALLE RELATIVE OPERE DI CONNESSIONE ALLA R.T.N.

ELABORATO **A.16.a.7**

PLANIMETRIA CON UBICAZIONE DELLE INDAGINI GEOGNOSTICHE DA ESEGUIRE

PROPRONTE:

 P.I. 1020402020
 Via Vincenzo Bellini,
 00187 Roma

PROGETTO E SIA:

 SOCIETÀ DI INGEGNERIA E SERVIZI DI PROGETTAZIONE
 Il DIRETTORE TECNICO **ORAZIO TRICARICO**
 Dott. Ing. Orazio Tricarico
 Sez. A - 4985
 PIAZZA S. ANTONIO
 PROVINCIA DI POTENZA

CONSULENZA:
 Dott. Geol. Michele Valerio

EM./REV.	DATA	REDATTO	VERIFICATO	APPROVATO	DESCRIZIONE
0	MARZO 2021	B.B.	A.A. - O.T.	A.A. - O.T.	Progetto definitivo