

**PRG SANTA MARGHERITA DI BELICE - Tavole 7 a - 7 b**

**PRG SAMBUCA DI SICILIA - Tavole 8 I - 8 II**

**LEGENDA PRG - SANTA MARGHERITA DI BELICE**



- Zona edilizia residenziale stagionale
- Zona agricola
- Zona boschive tendenzialmente boschive esistenti
- Zona boschive di progetto
- Zone per infrastrutture della mobilità
- Zone di rispetto stradale
- Percorso agriturismo - artigianale (1/2.000)
- Percorso agriturismo - artigianale (1/10.000)
- Zona a rischio archeologico
- Zone di rispetto idrogeologico (vinco)
- Zone di rispetto idrogeologico
- Zone di rispetto del depuratore
- Zone di rispetto e di recupero paesaggistico e delle aree boschive (L.R. n. 16 del)
- Zone di interesse naturalistico
- Zone da rimboschire e d'interesse ricreazionale
- Area distributori carburanti
- Linea di max invaso del Lago Arancio
- Linea di arretramento di 100 mt. ai sensi della L.R. 78/76
- Fascia di vincolo paesaggistico, valloni, torrenti, laghi, ai sensi della L.1439/95 e L.431/05
- Edifici rurali catalogati dalla Soprintendenza (giallo/neri, rose-rossi)
- Albergo (esistente e di progetto)
- Campeggio di progetto
- Aree destinate ad attività di turismo rurale e di edifici di interesse storico/architettonico
- Zone industriali di espansione e di nuovo impianto
- Zone di stoccaggio e trasformazione dei prodotti agricoli
- Aree verdi convenzionabili tra comune e privato
- Verde Pubblico di progetto
- Verde Pubblico attrezzato di progetto
- Verde sportivo attrezzato e impianti sportivi pubblici o privati di uso pubblico (stadio, palazzetto dello sport, piscina) esistenti e di progetto
- Parco Urbano e territoriale (esistente e di progetto)
- Aree per il parcheggio (esistente e di progetto)
- Servizi generali (difesa militare, protezione civile, pubblica sicurezza, giustizia, dogane) (di completamento e di progetto)
- Zone fieristiche, annuncie e mercati generali (esistenti e di progetto)
- Zone destinate ad attrezzature tecnologiche (multimedia, rifiuti, depurazione, acquedotti, servizi Rai) (di completamento e di progetto)

**LEGENDA PRG - SAMBUCA DI SICILIA**

- ZONE RESIDENZIALI
- Zona C2 (Espansione)
- Zona V (villeggiatura)
- ZONE SERVIZIO-PRODUTTIVE
- Zona D (attività artigianali)
- Zona Commerciale
- Zona Turistico-alberghiera
- Zona E (Agricoltura)
- Zona F (Attrezzature)
- Zona Boschiva
- Zona verde privato
- Zona Boschiva
- Zona E (Agricoltura)
- Zona di interesse paesaggistico
- Zona archeologica
- Area di interesse archeologico
- Immobili con particolari caratteri ambientali
- Emergenze a carattere monumentale
- Zona lago Arancio
- Quota massima invaso Lago Arancio
- Limite Riserva Orientata Monte Genuardo
- Vincolo idrogeologico
- Perimetro centro abitato
- Fascia di rispetto
- Fascia di rispetto al cimitero
- Vincolo L. 78/76 ART. 15
- Limiti comunali

**LEGENDA**

- Aerogeneratori di progetto
- Cavidotto interrato MT interno
- Cavidotto interrato MT esterno
- Cavidotto interrato MT in TOC
- Cavidotto interrato AT utenza
- SSE Utente Repower
- Stallo condiviso
- SSE Altri Produttori
- SE Sambuca RTN esistente all'interno della quale è prevista realizzazione dello stallo arrivo cavo AT
- Viabilità esistente da adeguare
- Viabilità di progetto
- Strada di accesso alla stazione di utenza
- Pista montaggio braccio gru
- Piazzola montaggio gru
- Piazzole ausiliarie appoggio gru
- Piazzole stoccaggio pale gru
- Allargamenti temporanei
- Area di cantiere
- Area di trasbordo

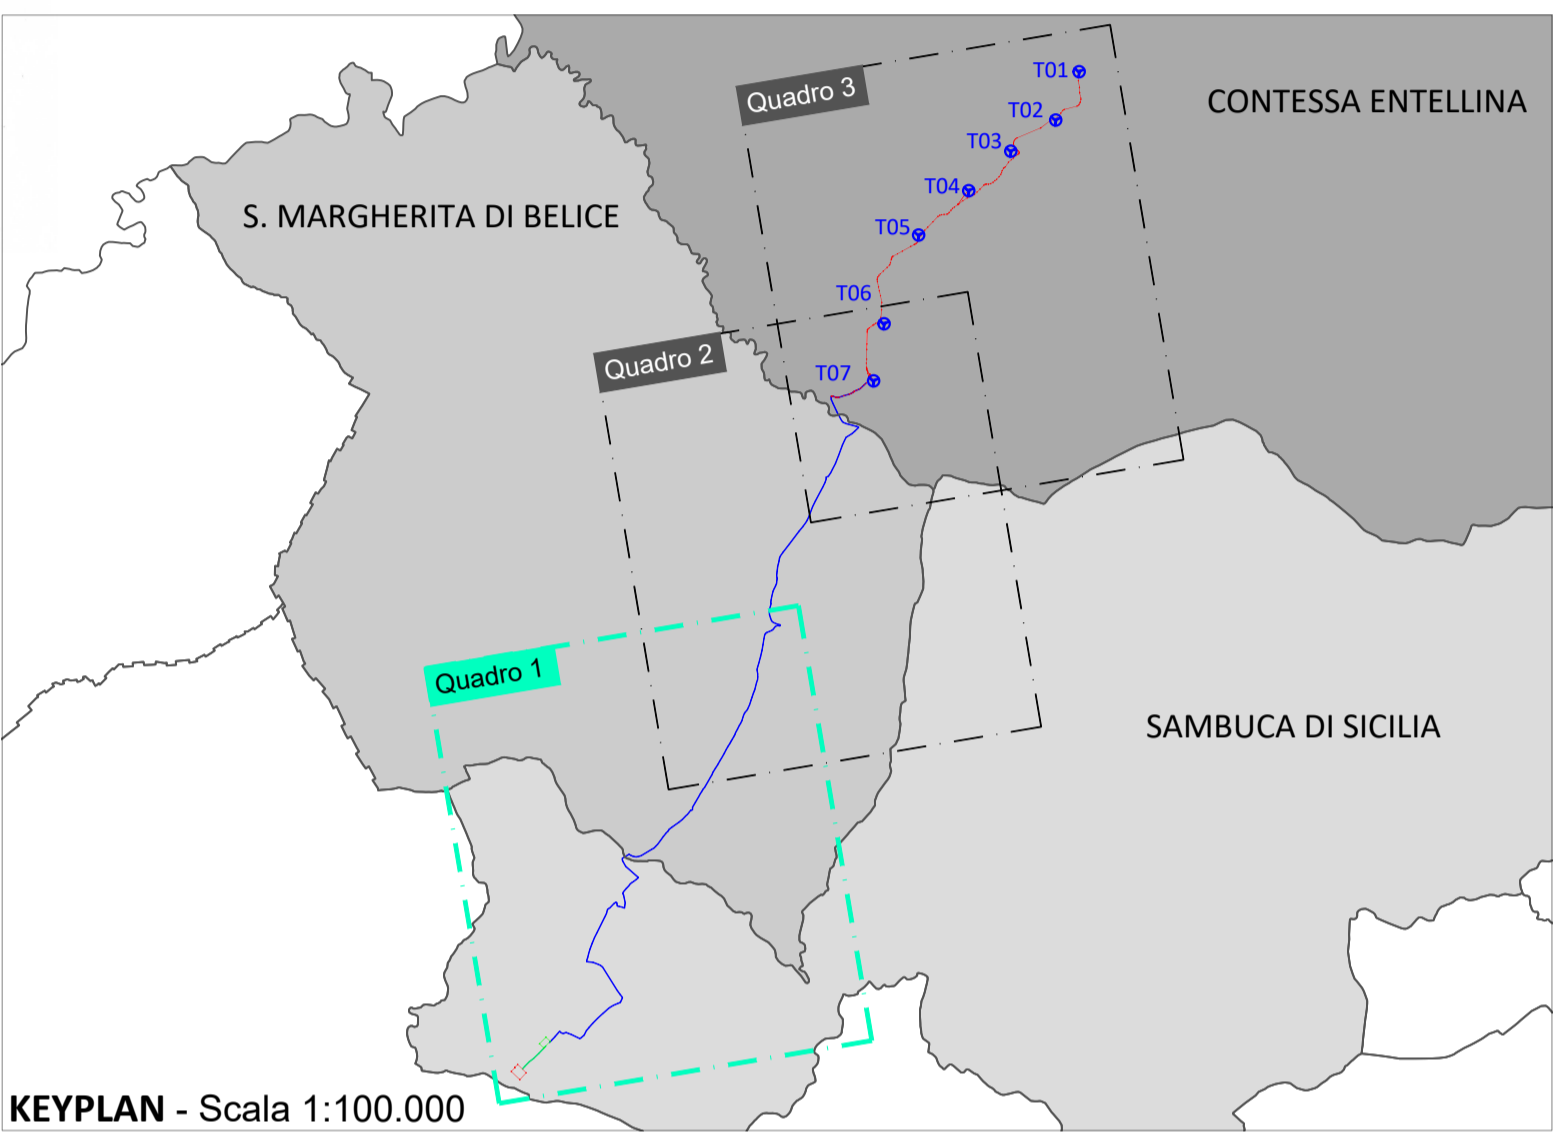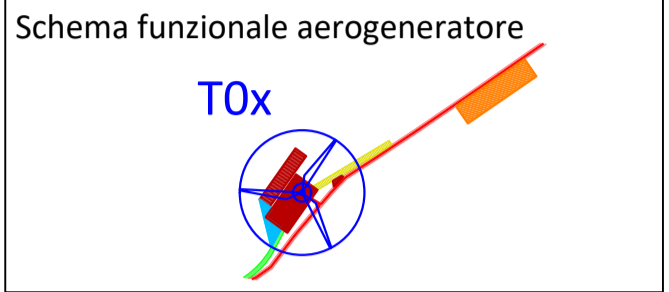

**KEYPLAN - Scala 1:100.000**

**PROPOSITORE**  
**Repower Renewable Spa**  
 Via Lavaredo, 44/52  
 30174 Mestre (VE)

**PROGETTAZIONE**  
 Ing. Nicola Forte

**INGEGNERIA PROGETTI**  
 Consulenti per TENPROJECT

**N° COMMESSA**  
**1455**

**ELABORATO**  
 INQUADRAMENTO SU PIANO FABBRICAZIONE DI CONTESSA ENTELLINA, PRG DI SANTA MARGHERITA DI BELICE, PRG DI SAMBUCA DI SICILIA - QUADRO 1

**CODICE ELABORATO**  
**2.8.a**  
 NOME FILE  
 1455-PD\_A\_2.8\_a\_TAV\_00

**PROGETTO DEFINITIVO PER AUTORIZZAZIONE**

**NOUVO PARCO EOLICO "COSTIERE"**  
 PROVINCE DI PALERMO E AGRIGENTO  
 COMUNI DI CONTESSA ENTELLINA - S. MARGHERITA DI BELICE - SAMBUCA DI SICILIA

00 Aprile 2021 PRIMA EMISSIONE MC GP NF  
 REV. DATA DESCRIZIONE REVISIONE REDATTO VERIFICA APPROVAZIONE  
 Cartiglio - Rev. 00 COPYRIGHT - TUTTI I DIRITTI SONO RISERVATI A NORMA DI LEGGE