

**PIANO DI FABBRICAZIONE CONTESSA ENTELLINA**

T06  
T07

**LEGENDA FABBRICAZIONE - CONTESSA ENTELLINA**

- Zona E (Agricola)
- Cavidotto interrato MT interno
- Cavidotto interrato MT esterno
- Cavidotto interrato MT in TOC
- Cavidotto interrato AT utenza
- SSE Utente Repower
- SSE Altri Produttori
- SE Sambuca RTN esistente all'interno della quale è prevista realizzazione dello stallo arrivo cavo AT
- Viabilità esistente da adeguare
- Viabilità di progetto
- Strada di accesso alla stazione di utenza

**LEGENDA PRG - SANTA MARGHERITA DI BELICE**



- Zona edilizia residenziale stagionale
- Zone agricole
- Zone boschive tendenzialmente boschive esistenti
- Zone boschive di progetto
- Zone per infrastrutture della mobilità
- Zone di rispetto stradale
- Percorso artigianistico - artigianale (1/2.000)
- Percorso artigianistico - artigianale (1/10.000)
- Zone a rischio archeologico
- Zone di rispetto idrogeologico (vincolo)
- Zone di rispetto idrogeologico
- Zone di rispetto per i pozzi e altri impianti
- Zone di rispetto del depuratore
- Zone di rispetto e di recupero ambientale e delle aree boschive (L.R. n. 18 del 19/05/1988)
- Spazi di vincolo paesaggistico (valloni, alture, scarpate, ecc. secondo la L. 1497/39 e L. 431/85)
- Edifici rurali catalogati dalla Soprintendenza (giallo-robusti, non-resistenti)
- Albergo (esistente e di progetto)
- Aree destinate ad attività di turismo rurale e di edifici di interesse storico/abitativo
- Zone industriali di espansione e di nuovo impianto
- Zone di stoccaggio e trasformazione dei prodotti agricoli
- Aree verdi convenzionabili tra comune e privato
- Verde Pubblico di progetto
- Verde Pubblico attrezzato di progetto
- Verde sportivo attrezzato o impianti sportivi pubblici o privati di uso pubblico (stadio, palazzetto della spec., piscine) esistenti e di progetto
- Parco urbano e territoriale (esistente e di progetto)
- Aree per il parcheggio (esistente e di progetto)
- Servizi generali (difesa militare, protezione civile, pubblica sicurezza, giustizia, dogane) (di completamento e di progetto)

**LEGENDA PRG - SAMBUCA DI SICILIA**

- ZONE RESIDENZIALI**
  - Zona C2 (Espansione)
  - Zona V (villeggiatura)
- ZONE SERVIZIO-PRODUTTIVE**
  - Zona D (attività artigianali)
  - Zona Commerciale
  - Zona Turistico-alberghiera
  - Zona Boschiva
  - Zona F (Attrezzature)
  - Zona verde pubblico attrezzato
  - Zona verde privato
  - Zona E (Agricola)
- ZONE STORICO-ETNO-AMBIENTALI**
  - Zona di interesse paesaggistico
  - Zona archeologica
  - Area di interesse archeologico
  - Immobili con particolari caratteri ambientali
  - Emergenze a carattere monumentale
  - Zona lago Arancio
  - Quota massimo invaso Lago Arancio
  - Limite Riserva Orientata Monte Genuardo
  - Vincolo idrogeologico
  - Perimetro centro abitato
  - Fascia di rispetto
  - Fascia di rispetto al cimitero
  - Vincolo L. 78/78 ART. 15
- Limiti comunali

**LEGENDA**

- Aerogeneratori di progetto
- Cavidotto interrato MT interno
- Cavidotto interrato MT esterno
- Cavidotto interrato MT in TOC
- Cavidotto interrato AT utenza
- SSE Utente Repower
- SSE Altri Produttori
- SE Sambuca RTN esistente all'interno della quale è prevista realizzazione dello stallo arrivo cavo AT
- Viabilità esistente da adeguare
- Viabilità di progetto
- Strada di accesso alla stazione di utenza
- Pista montaggio braccio gru
- Piazzola montaggio gru
- Piazzole ausiliarie appoggio gru
- Piazzole stoccaggio pale gru
- Allargamenti temporanei
- Area di cantiere
- Area di trasbordo

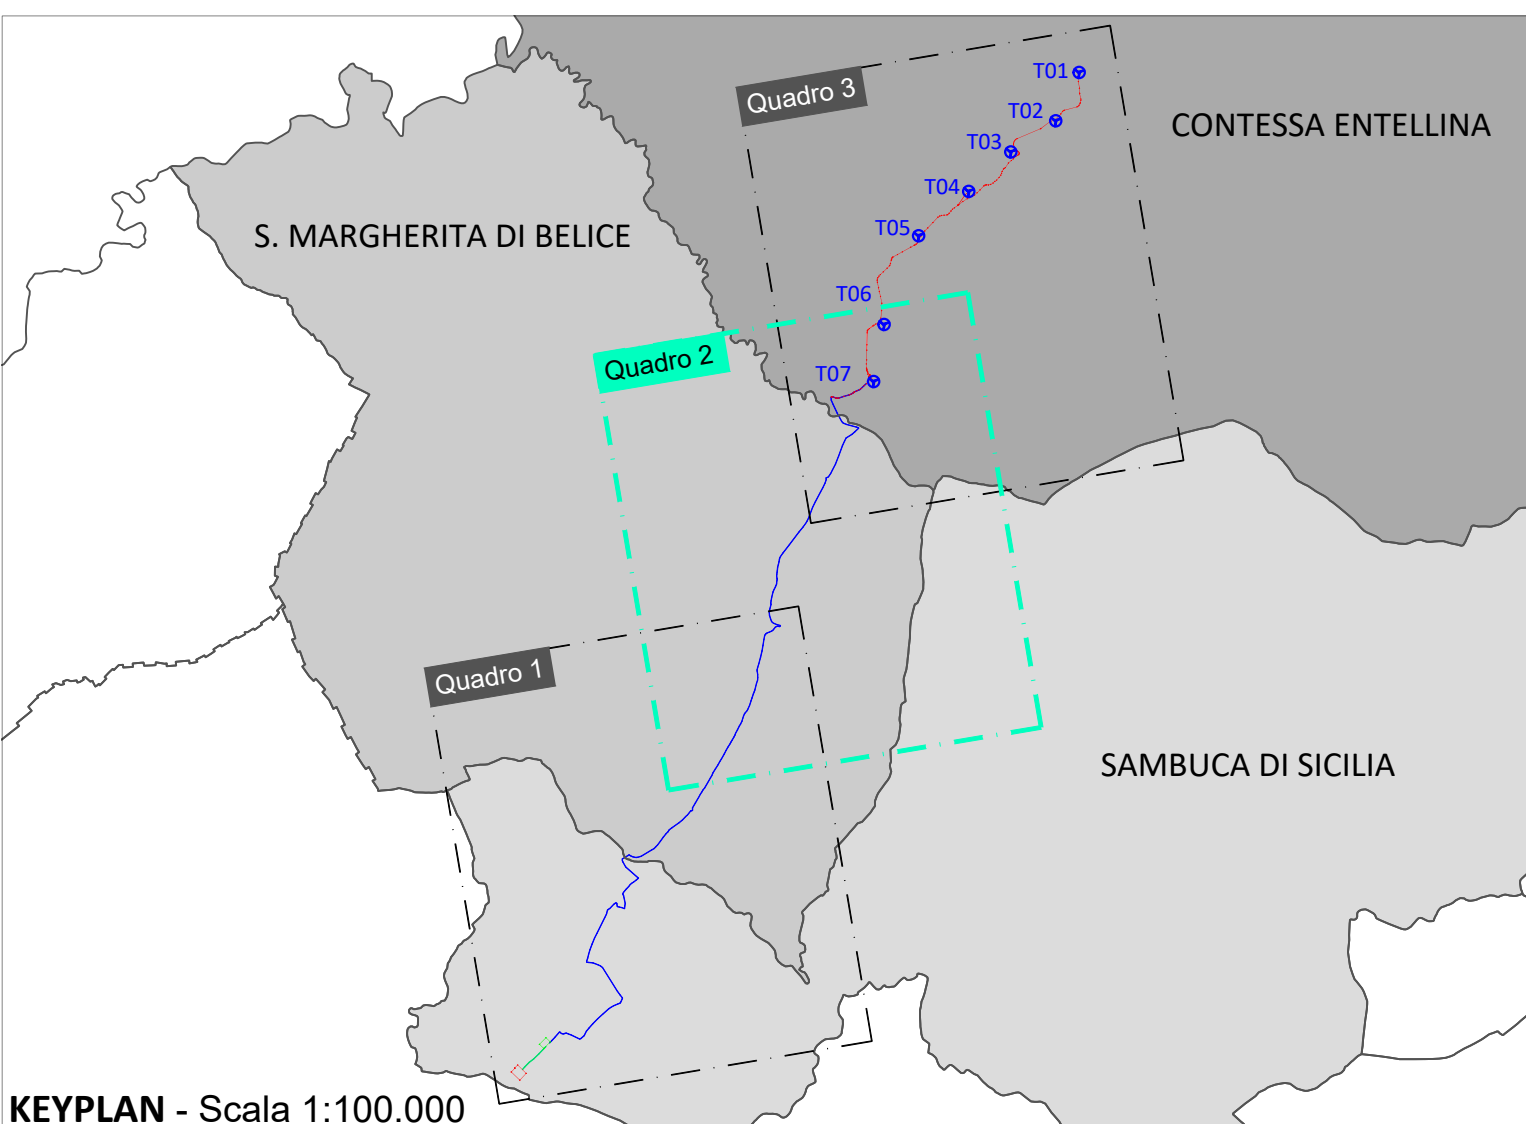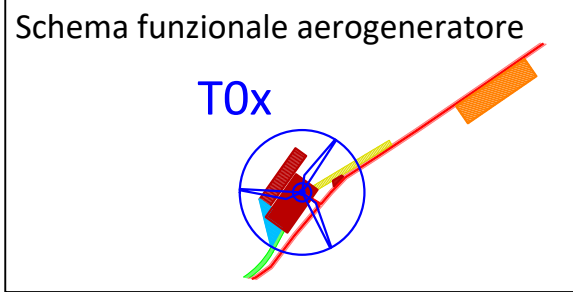

KEYPLAN - Scala 1:100.000

PROPRONTE  
**Repower Renewable Spa**  
Via Lavaredo, 44/52  
30174 Mestre (VE)

**REPOWER**  
L'energia che ti serve.

PROGETTAZIONE  
**TENPROJECT**  
Tenproject Srl - via De Gasperi 61  
92018 S. Giorgio del Sannio (BN)  
t +39 0824 337144 - f +39 0824 49315  
tenproject.it - info@tenproject.it

Progettista:  
Ing. Nicola Forte

**INGEGNERIA PROGETTI**  
Consulenti per TENPROJECT  
Ingegneria Progetti Srl - via della Libertà 97  
90143 - Palermo (PA)  
t +39 091 640 5229  
info@ingegneriaprogetti.com  
www.ingegneriaprogetti.com

**N° COMMESSA 1455**  
**NUOVO PARCO EOLICO "COSTIERE"**  
PROVINCE DI PALERMO E AGRIGENTO  
COMUNI DI CONTESSA ENTELLINA - S. MARGHERITA DI BELICE - SAMBUCA DI SICILIA

PROGETTO DEFINITIVO PER AUTORIZZAZIONE

ELABORATO  
INQUADRAMENTO SU PIANO FABBRICAZIONE DI CONTESSA ENTELLINA, PRG DI SANTA MARGHERITA DI BELICE, PRG DI SAMBUCA DI SICILIA - QUADRO 2

CODICE ELABORATO  
**2.8.b**  
NOME FILE  
1455-PD\_A\_2.8.b\_TAV\_00

00	Aprile 2021	PRIMA EMISSIONE	MC	GP	NF
REV	DATA	DESCRIZIONE REVISIONE	REDATTO	VERIFICA	APPROVAZIONE

Copyright - Rev. 00