

**PIANO DI FABBRICAZIONE CONTESSA ENTELLINA**

**LEGENDA PRG - SANTA MARGHERITA DI BELICE**



- Zona E (Agricola)
- Zona utilità residenziale stagionale
- Zone boschive tendenzialmente boschive esistenti
- Zone boschive di progetto
- Zone per infrastrutture della mobilità
- Zone di rispetto stradale
- Percepimento agriturismo - artigianale (1/2.000)
- Percepimento agriturismo - artigianale (1/10.000)
- Zona a rischio archeologico
- Zone di rispetto idrogeologico (vincolo)
- Zone di rispetto idrogeologico
- Zone di rispetto per i pozzi e altri impianti idrici
- Zone di rispetto del depuratore
- Zone di rispetto e di recupero ambientale delle aree boschive (L.R. n° 16 del 06/0)
- Specie di vincolo paesistico, valloni, torrenti, laghi, ai sensi della L. 1497/39 e L. 431/85
- Bilifici rurali catalogati dalla Soprintendenza (gialli/roverdi, non-resistenti)
- Confini del territorio
- Albergo (esistente e di progetto)
- Campoglio di progetto
- Aree destinate ad attività di turismo rurale e di edifici di interesse storico/architettonico
- Zone industriali di espansione e di nuovo impianto
- Zone di stoccaggio e trasformazione dei prodotti agricoli
- Aree verdi convenzionabili tra comune e privato
- Verde Pubblico di progetto
- Verde Pubblico attrezzato di progetto
- Verde sportivo attrezzato o impianti sportivi pubblici o privati di uso pubblico (stadio, palazzetto dello sport, piscina) esistenti e di progetto
- Parco urbano e territoriale (esistente e di progetto)
- Aree per il parcheggio (esistente e di progetto)
- Servizi generali (difesa militare, protezione civile, pubblica sicurezza, giustizia, dogana) (di completamento e di progetto)

**LEGENDA PRG - SAMBUCA DI SICILIA**

- ZONE RESIDENZIALI
  - Zona C2 (Espansione)
  - Zona V (villaggiatura)
- ZONE SERVIZIO-PRODUTTIVE
  - Zona D (attività artigianali)
  - Zona Commerciale
  - Zona Turistico-alberghiera
  - Zona E (Agricola)
  - Zona F (Attrezzature)
  - Zona verde pubblico attrezzato
  - Zona verde privato
  - Zona Boschiva
- ZONE STORICO-ETNO-AMBIENTALI
  - Zona di interesse paesaggistico
  - Zona archeologica
  - Area di interesse archeologico
  - Immobili con particolari caratteri ambientali
  - Emergenze a carattere monumentale
- Zona lago Arancio
- Quota massimo invaso Lago Arancio
- Limite Riserva Orientata Monte Genuardo
- Vincolo idrogeologico
- Perimetro centro abitato
- Fascia di rispetto
- Fascia di rispetto al cimitero
- Vincolo L.78/76 ART. 15
- Limiti comunali

**LEGENDA**

- Aerogeneratori di progetto
- Cavidotto interrato MT interno
- Cavidotto interrato MT esterno
- Cavidotto interrato MT in TOC
- Cavidotto interrato AT utenza
- SSE Utente Repower
- Stallo condiviso
- SSE Altri Produttori
- SE Sambuca RTN esistente all'interno della quale è prevista realizzazione dello stallo arrivo cavo AT
- Viabilità esistente da adeguare
- Viabilità di progetto
- Strada di accesso alla stazione di utenza
- Pista montaggio braccio gru
- Piazzola montaggio gru
- Piazzole ausiliarie appoggio gru
- Piazzole stoccaggio pale gru
- Allargamenti temporanei
- Area di cantiere
- Area di trasbordo

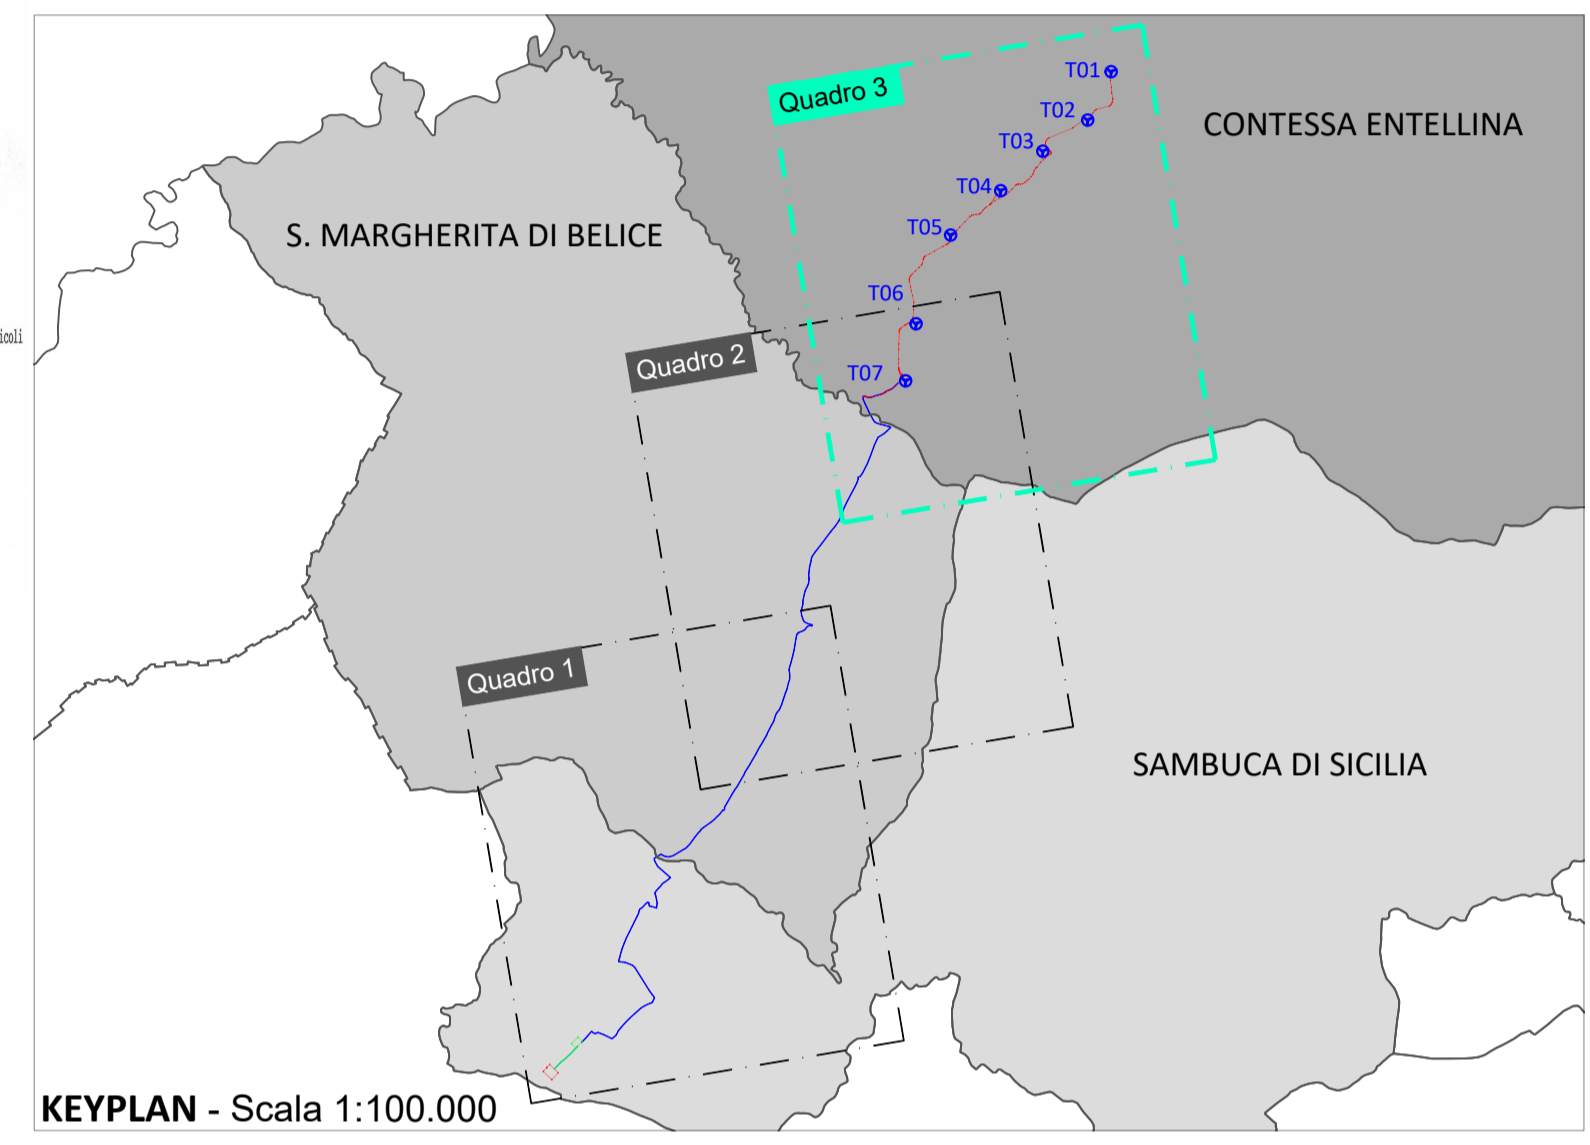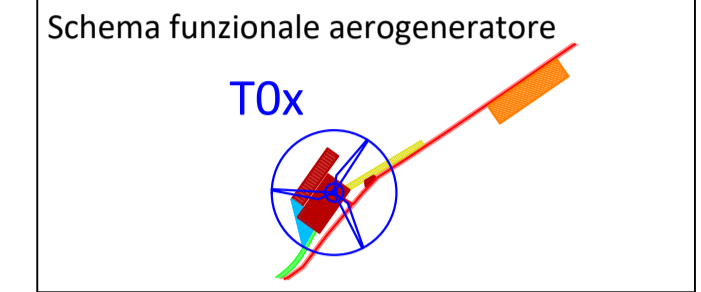

**PRG SANTA MARGHERITA DI BELICE- Tavole 7 a - 7 b**

**PRG SAMBUCA DI SICILIA- Tavole 8 I - 8 II**

PROponente  
**Repower Renewable Spa**  
Via Lavaredo, 44/52  
30174 Mestre (VE)

INGEGNERIA PROGETTI  
Consulenti per TENPROJECT

PROGETTAZIONE  
TENPROJECT  
Progettista: Ing. Nicola Forte

N° COMMESA  
**1455**  
NUOVO PARCO EOLICO "COSTIERE"  
PROVINCE DI PALERMO E AGRIGENTO  
COMUNI DI CONTESSA ENTELLINA - S. MARGHERITA DI BELICE - SAMBUCA DI SICILIA  
PROGETTO DEFINITIVO PER AUTORIZZAZIONE

ELABORATO  
INQUADRAMENTO SU PIANO FABBRICAZIONE DI CONTESSA ENTELLINA, PRG DI SANTA MARGHERITA DI BELICE, PRG DI SAMBUCA DI SICILIA - QUADRO 3

CODICE ELABORATO  
**2.8.c**  
NOME FILE  
1455-PD\_A\_2.8.c\_TAV\_00

00	Aprile 2021	PRIMA EMISSIONE	MC	GP	NF
REV	DATA	DESCRIZIONE REVISIONE	REDATTO	VERIFICATA	APPROVAZIONE

Copyright - Rev. 00