


- LEGENDA**
- Aerogeneratori di progetto
  - Cavidotto interrato MT interno
  - Cavidotto interrato MT esterno
  - Cavidotto interrato MT in TOC
  - Cavidotto interrato AT utenza
  - SSE Utente Repower
  - Stallo condiviso
  - SSE Altri Produttori
  - SE Sambuca RTN esistente all'interno della quale è prevista realizzazione dello stallo arrivo cavo AT
  - Viabilità esistente da adeguare
  - Viabilità di progetto
  - Strada di accesso alla stazione di utenza
  - Pista montaggio braccio gru
  - Piazzola montaggio gru
  - Piazzole ausiliarie appoggio gru
  - Piazzole stoccaggio pale gru
  - Allargamenti temporanei
  - Area di cantiere
  - Area di trasbordo

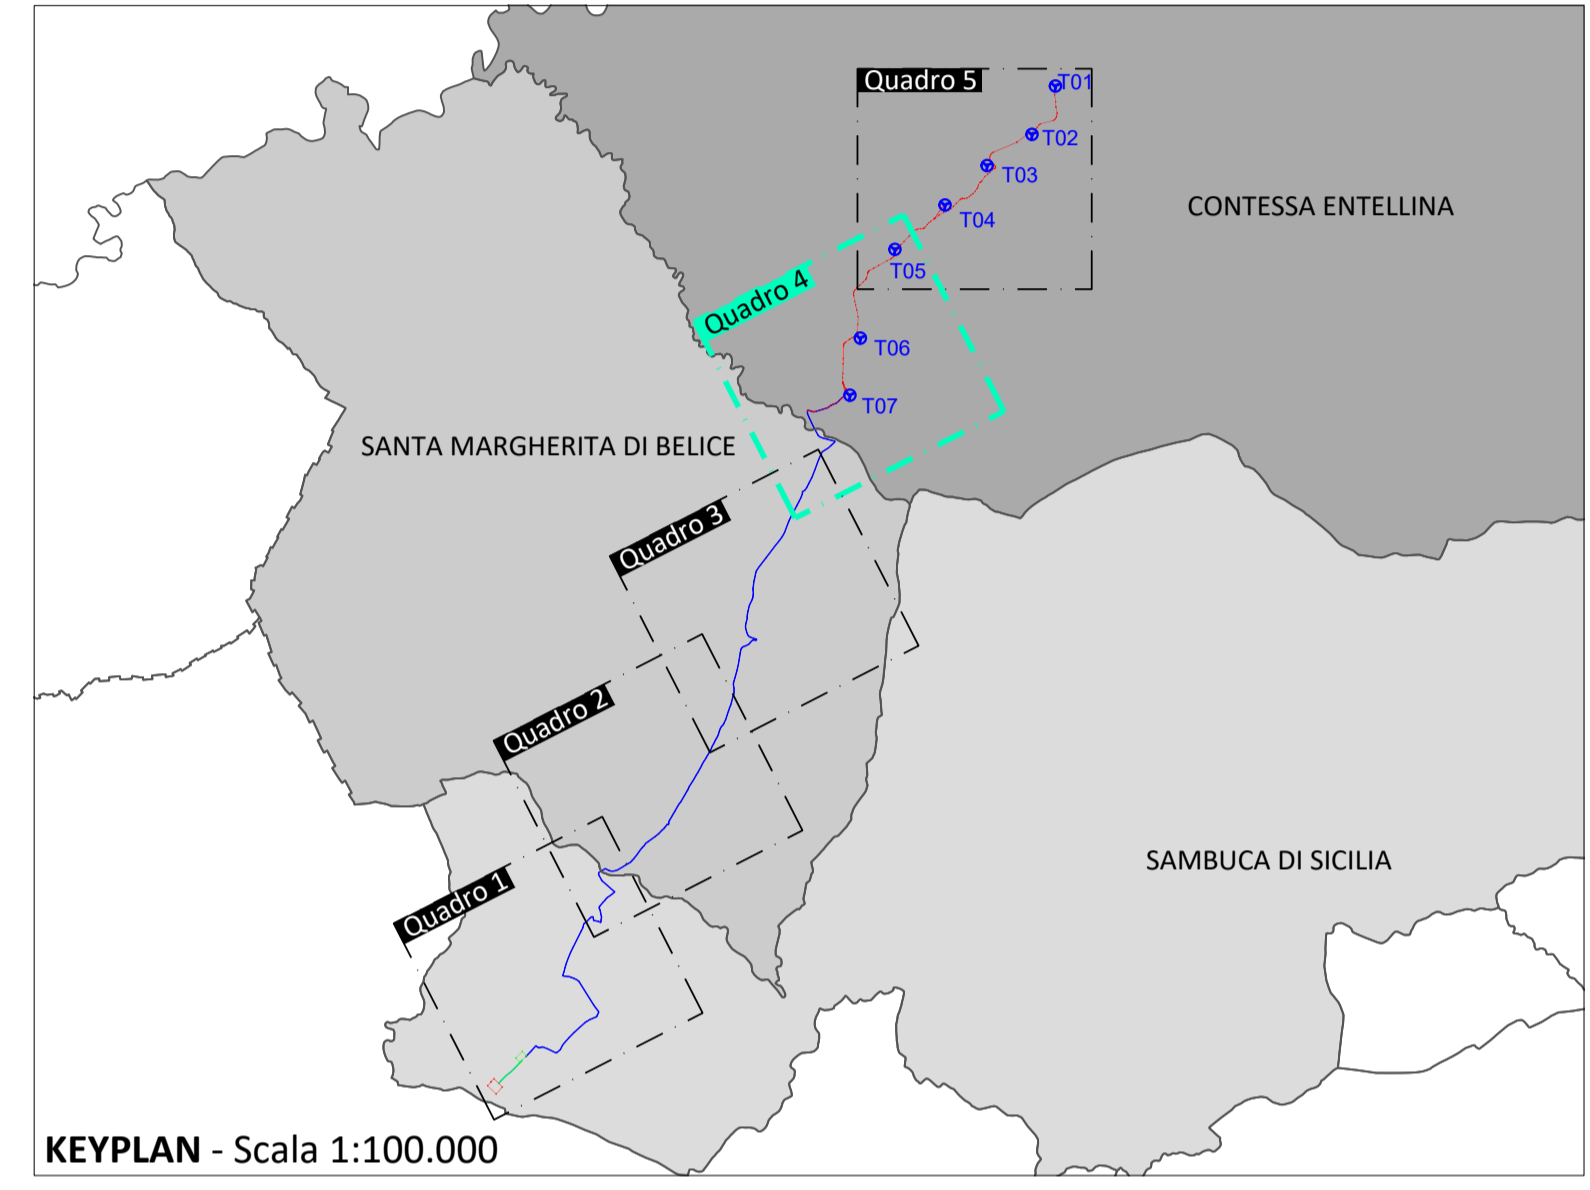

- LEGENDA INTERFERENZE**
- Acquedotto interrato
  - Attraversamento acquedotto
  - Tombino di attraversamento stradale
  - Reticolo idrografico
  - Attraversamento reticolo idrografico
  - Attraversamento Condotta acqua privata
  - Fascia di rispetto corsi d'acqua principali
  - Linea aerea
  - Attraversamento linea aerea
  - Attraversamento linea interrata

**PROPRONTE**  
**Repower Renewable Spa**  
 Via Lavaredo, 44/52  
 30174 Mestre (VE)

**PROGETTAZIONE**  
**TENPROJECT**  
 Tenproject Srl - via De Gasperi 61  
 92018 S. Giorgio del Sannio (BN)  
 +39 0824 337144 - +39 0824 49315  
 tenproject.it - info@tenproject.it

Progettista:  
 Ing. Nicola Forte

**INGEGNERIA PROGETTI**  
 Ingegneria Progetti Srl - via della Libertà 97  
 90143 - Palermo (PA)  
 +39 091 640 5229  
 info@ingegneriaprogetti.com  
 www.ingegneriaprogetti.com

Consulenti per TENPROJECT  
**INGENIERI DELLA PRODUZIONE**  
 Dott. Ing. NICOLA FORTE  
 N° 2219  
 SEZIONE A  
 GIUGNO 2021

**N° COMMESSA**  
**1455**  
**PARCO EOLICO "COSTIERE"**  
**PROVINCE DI PALERMO E AGRIGENTO**  
**COMUNI DI CONTESSA ENTELLINA - S. MARGHERITA DI BELICE - SAMBUCA DI SICILIA**  
**PROGETTO DEFINITIVO PER AUTORIZZAZIONE**

**ELABORATO**  
**INDIVIDUAZIONE INTERFERENZE CON CAVIDOTTO MT**  
**- QUADRO 4**

CODICE ELABORATO  
**3.4.d**  
 NOME FILE  
 1455-PD\_A\_3.4.d\_TAV\_00

00	Aprile 2021	PRIMA EMISSIONE	MC	GP	NF
REV	DATA	DESCRIZIONE REVISIONE	REDATTO	VERIFICA	APPROVAZIONE

Copyright - Tutti i diritti sono riservati a norma di legge  
 Cartiglio - Rev. 00

Scala 1:5.000