








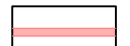
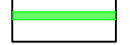


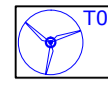


- LEGENDA**
-  Aerogeneratori di progetto
 -  Cavidotto interrato MT interno
 -  Cavidotto interrato MT esterno
 -  Cavidotto interrato MT in TOC
 -  Cavidotto interrato AT utenza
 -  SSE Utente Repower
 -  Stallo condiviso
 -  SSE Altri Produttori
 -  SE Sambuca RTN esistente all'interno della quale è prevista realizzazione dello stallo arrivo cavo AT
 -  Viabilità esistente da adeguare
 -  Viabilità di progetto
 -  Strada di accesso alla stazione di utenza
 -  Piazzola aerogeneratore



PROPONENTE
Repower Renewable Spa
 Via Lavaredo, 44/52
 30174 Mestre (VE)

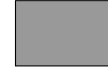

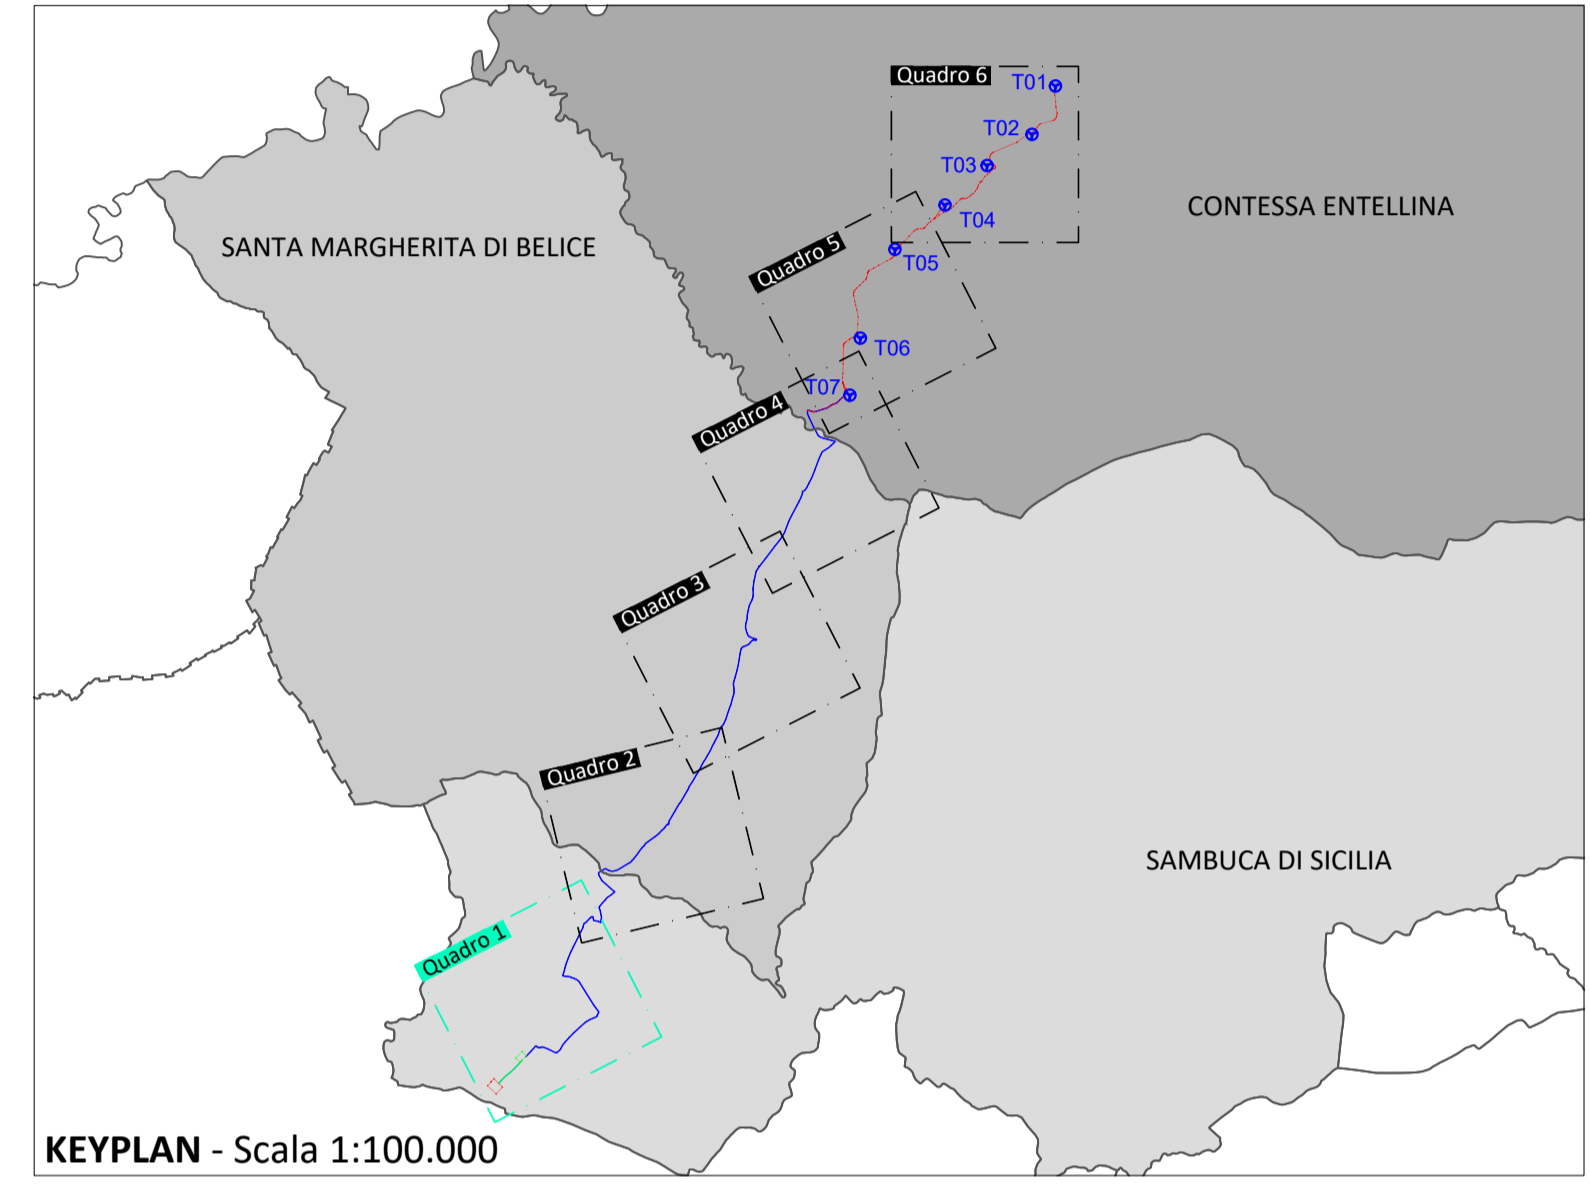PROGETTAZIONE
 **TENPROJECT**
 Tenproject Srl - via De Gasperi 61
 92018 S. Giorgio del Sarno (BN)
 t +39 0824 337144 - f +39 0824 49315
 tenproject.it - info@tenproject.it

Progettista:
 Ing. Nicola Forte



INGEGNERIA PROGETTI
 Ingegneria Progetti Srl - via della Libertà 97
 90143 - Palermo (PA)
 t +39 091 640 5229
 info@ingegneriaprogetti.com
 ingegneriaprogetti.com

Consulenti per TENPROJECT



N° COMMESA
1455

PARCO EOLICO "COSTIERE"
 PROVINCE DI PALERMO E AGRIGENTO
 COMUNI DI CONESSA ENTELLINA - S. MARGHERITA DI BELICE - SAMBUCA DI SICILIA

PROGETTO DEFINITIVO PER AUTORIZZAZIONE

ELABORATO
 LAYOUT DI PROGETTO A REGIME SU PLANIMETRIA CATASTALE - QUADRO 1

CODICE ELABORATO
3.6.a

NOME FILE
 1455-PD_A_3.6.a_TAV_00

REV.	DATA	DESCRIZIONE REVISIONE	MC	GP	INF
00	Aprile 2021	PRIMA EMISSIONE	MC	GP	INF
01			REDAZIONE	VERIFICA	APPROVAZIONE

Copyright - Rev. 00