



PIANTA FONDAZIONE
(scala 1:40)

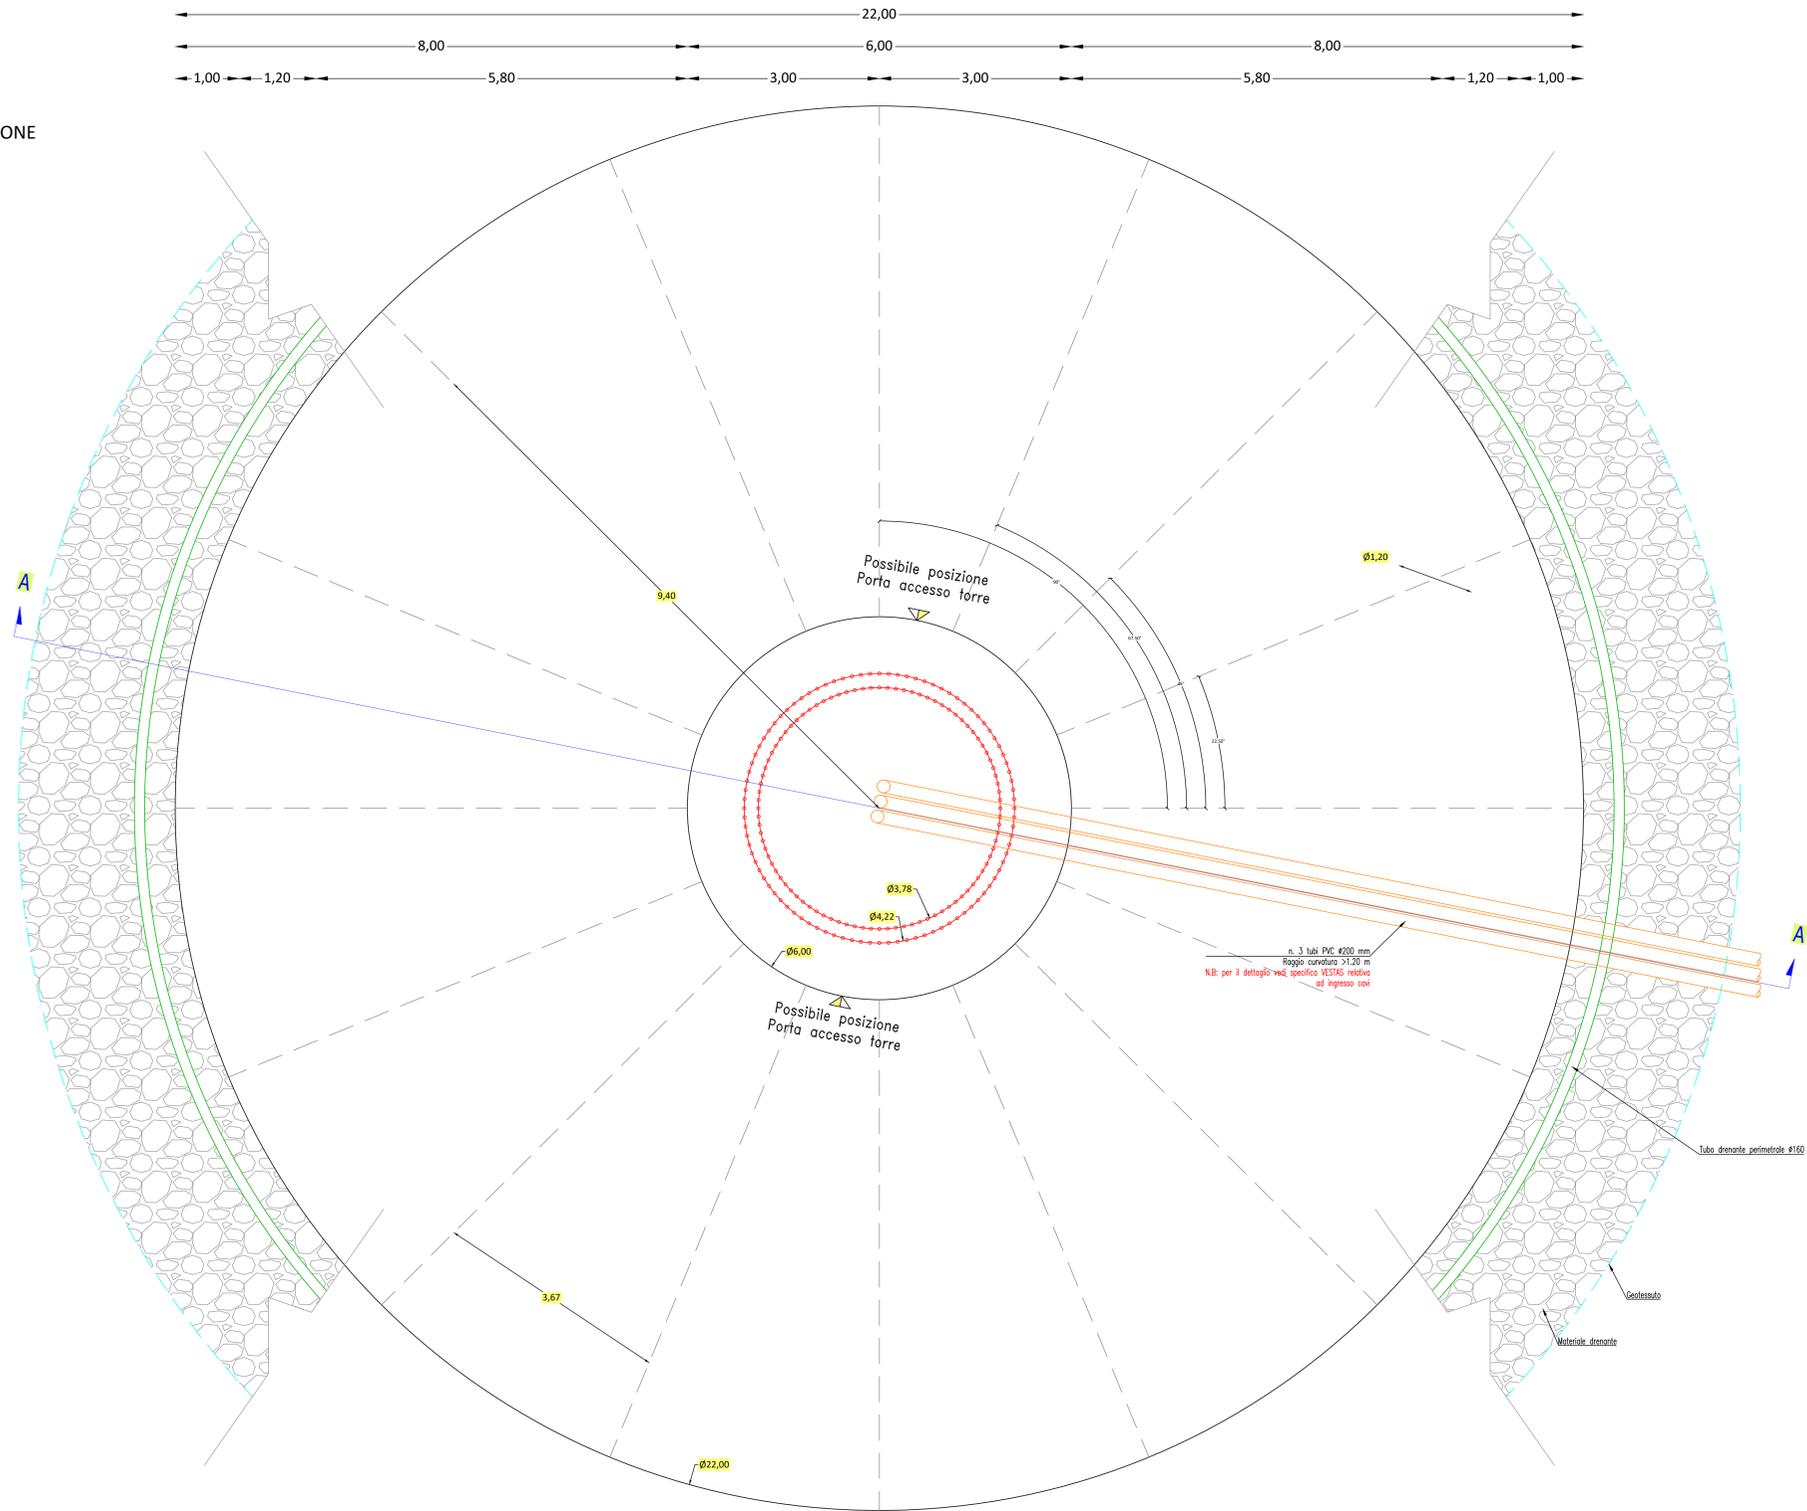

SEZIONE A-A
(scala 1:40)

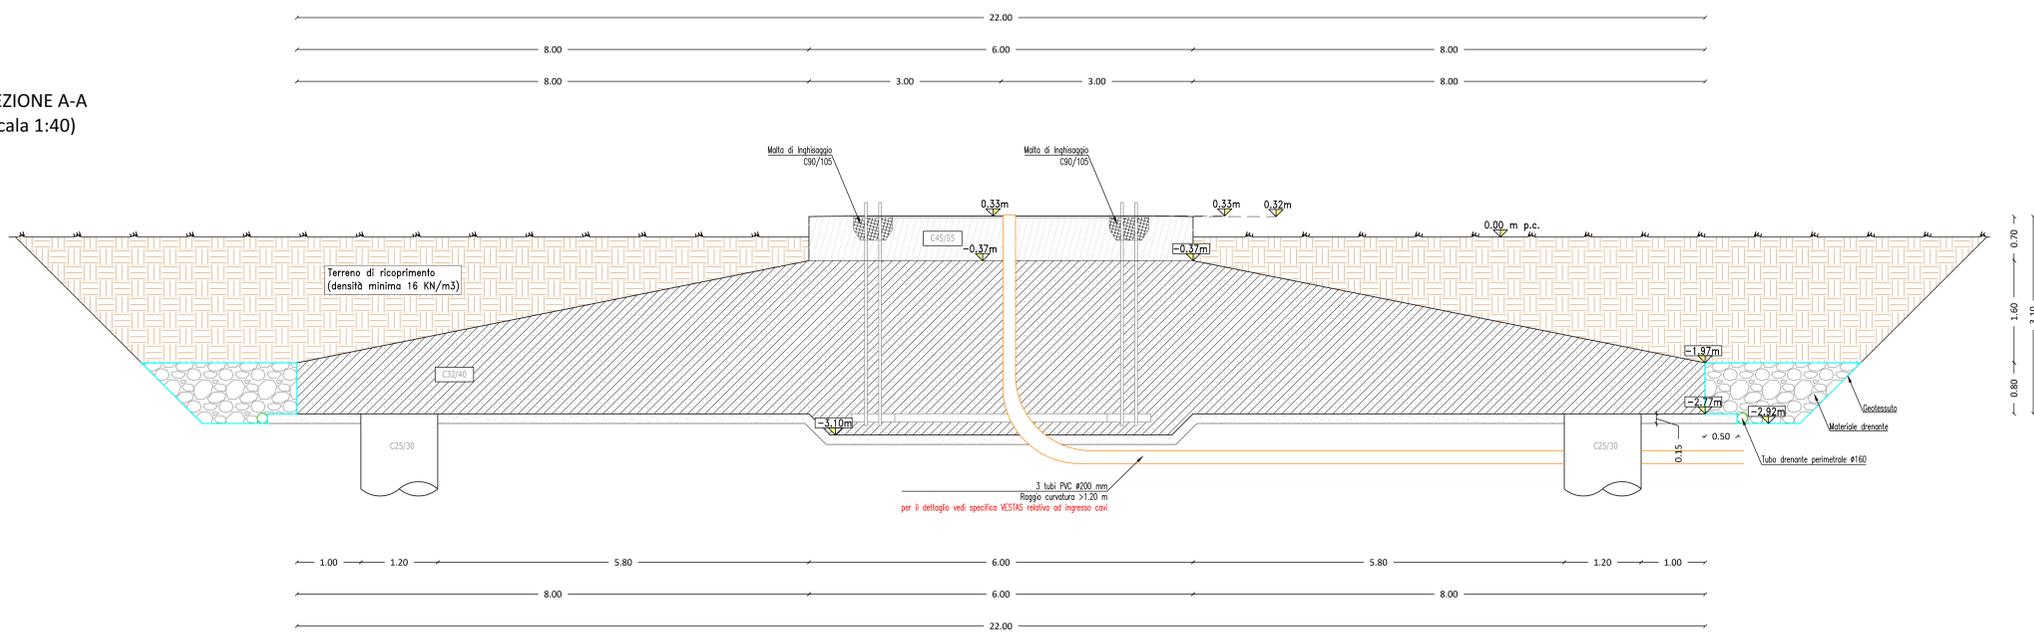

PROPRONENTE Repower Renewable Spa Via Lanerata, 4452 30174 Mestre (VE)		 L'energia che ti serve.
PROGETTAZIONE Ing. Nicola Forte		INGEGNERIA PROGETTI Consulenti per TENPROJECT
TENPROJECT Tenproject Srl - via De Gasperi 63 92038 S. Giuseppe di Siracusa (SR) +39 0934 375144 - +39 0934 49315 tenproject.it - info@tenproject.it		Ingegneria Progetti Srl - via della Libertà 97 92038 S. Giuseppe di Siracusa (SR) +39 0934 375144 - +39 0934 49315 info@ingegneriaprogetti.com www.ingegneriaprogetti.com
N° COMMessa 1455		
PARCO EOLICO "COSTIERE" PROVINCE DI PALERMO E AGRIGENTO COMUNI DI CONTESSA ENTELLINA - S. MARGHERITA DI BELICE - SAMBUCA DI SICILIA PROGETTO DEFINITIVO PER AUTORIZZAZIONE		
ELABORATO ARCHITETTONICO E ARMATURA DEL PLINTO DI FONDAZIONE		CODICE ELABORATO 4.2 NOVE FILE 1455-PO_A.4.2_TAV.00
01 Aprile 2021 REV DATA	PRIMA EMISSIONE DESCRIZIONE REVISIONE	GF REDATTO
		PM VERIFICA
		NF APPROVAZIONE

Copyright - Tutti i diritti sono riservati a norma di legge