



PARTICOLARE 1: MURO DI RECINZIONE
(Quote in centimetri) scala 1:50


MURO: sezione architettoniche
(Quote in centimetri)

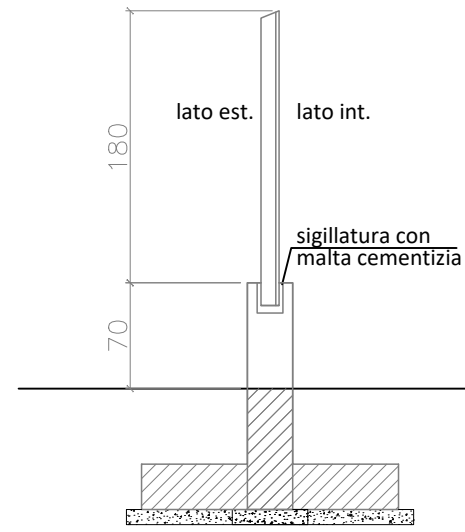


MURO: prospetto
(Quote in centimetri)

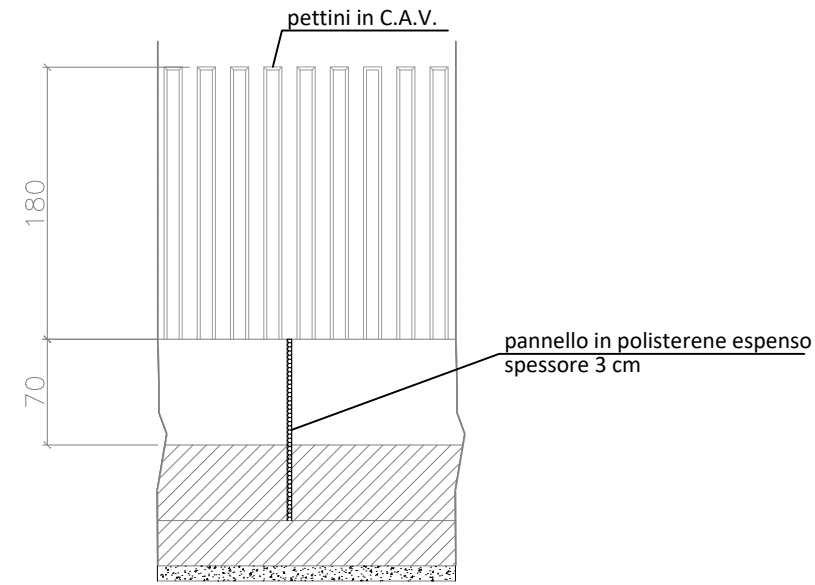


PIANTA CHIAVE PLANIMETRIA ELETTROMECCANICA

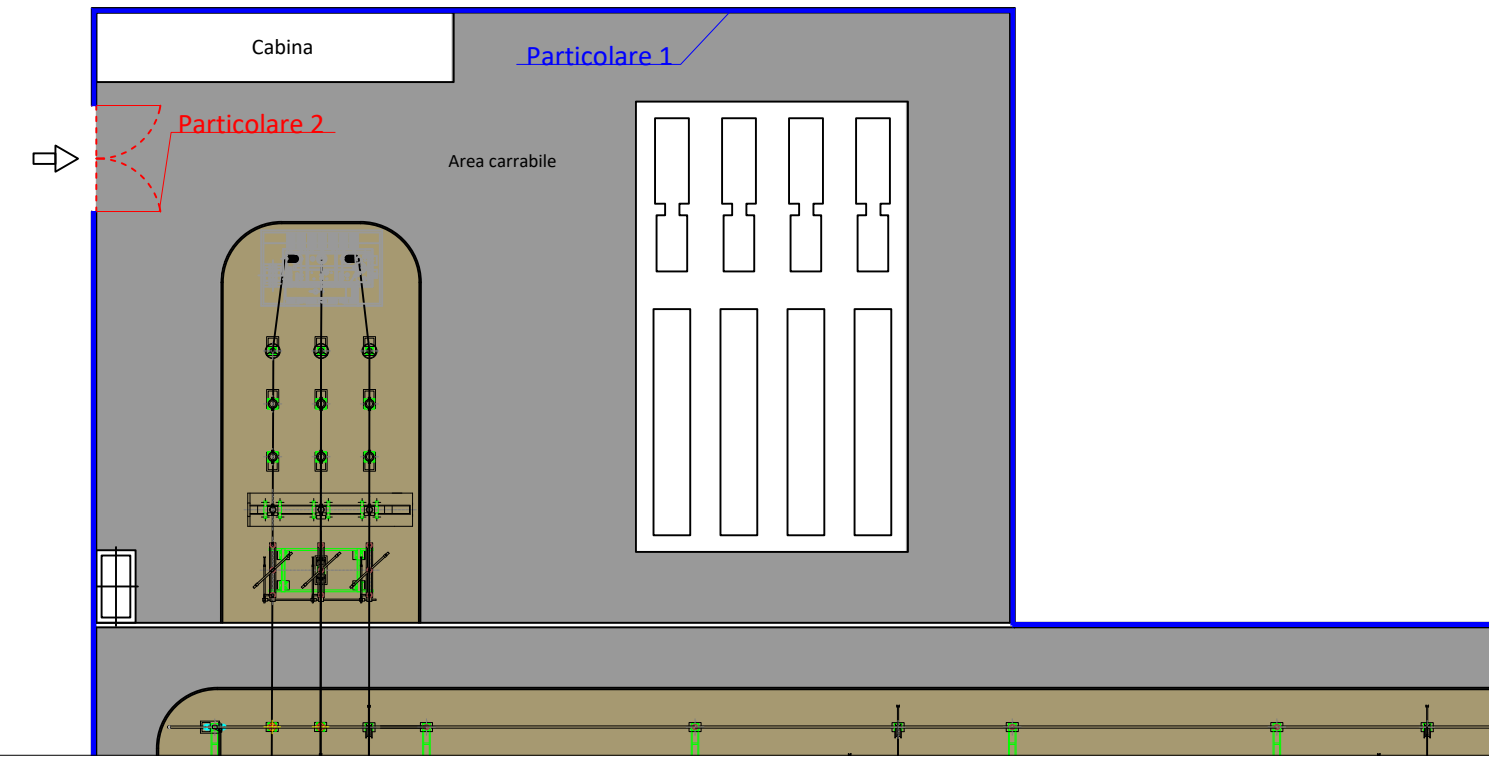

PARTICOLARE 2: CANCELLO CARRABILE DI INGRESSO
(Quote in centimetri) scala 1:50

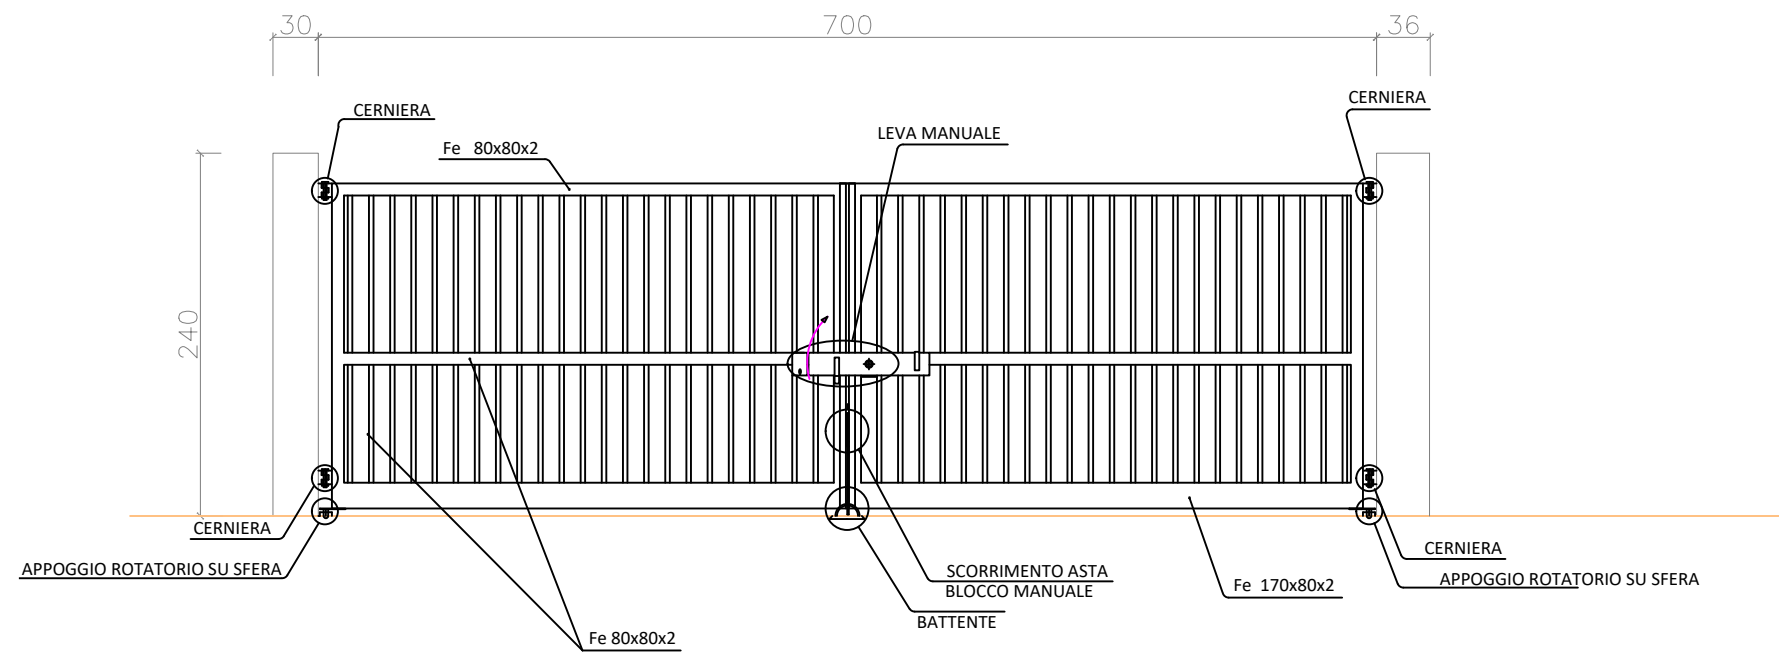

CANCELLO: prospetto
(Quote in centimetri)

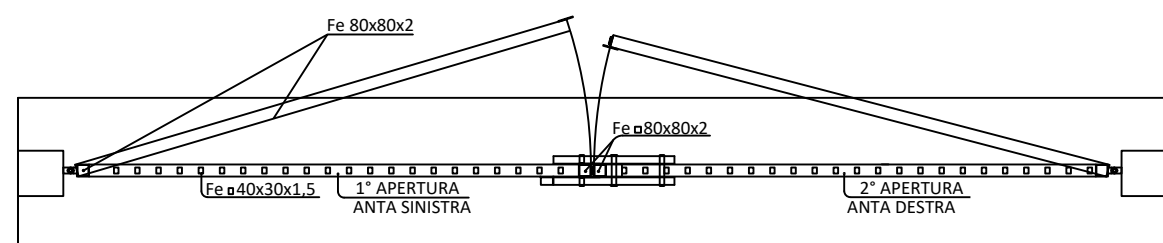

CANCELLO: vista planimetrica
(Quote in centimetri)

PROPONENTE

Repower Renewable Spa

Via Lavaredo, 44/52
30174 Mestre (VE)



PROGETTAZIONE



Progettista :
Ing. Nicola Forte

Tenproject Srl - via De Gasperi 61
82018 S. Giorgio del Sannio (BN)
t +39 0824 337144 - f +39 0824 49315
tenproject.it - info@tenproject.it



INGEGNERIA PROGETTI SRL

Ingegneria Progetti Srl - via della Libertà 97
90143 - Palermo (PA)
t +39 091 640 5229
priolo@ingegneriaprogetti.com
rupella@ingegneriaprogetti.com

Consulenti
per TENPROJECT



N° COMMESSA

1455

PARCO EOLICO "COSTIERE "
PROVINCE DI PALERMO E AGRIGENTO
COMUNI DI CONTESSA ENTELLINA - S. MARGHERITA DI BELICE - SAMBUCA DI SICILIA

PROGETTO DEFINITIVO PER AUTORIZZAZIONE

ELABORATO

TIPICI CANCELLO E RECINZIONE

CODICE ELABORATO

5.4

NOME FILE
1455-PD_A_5.4_TAV_r00

00	Aprile 2021	PRIMA EMISSIONE	MC	GP	NF
REV. I	DATA	DESCRIZIONE REVISIONE	REDATTO	VERIFICA	APPROVAZIONE